
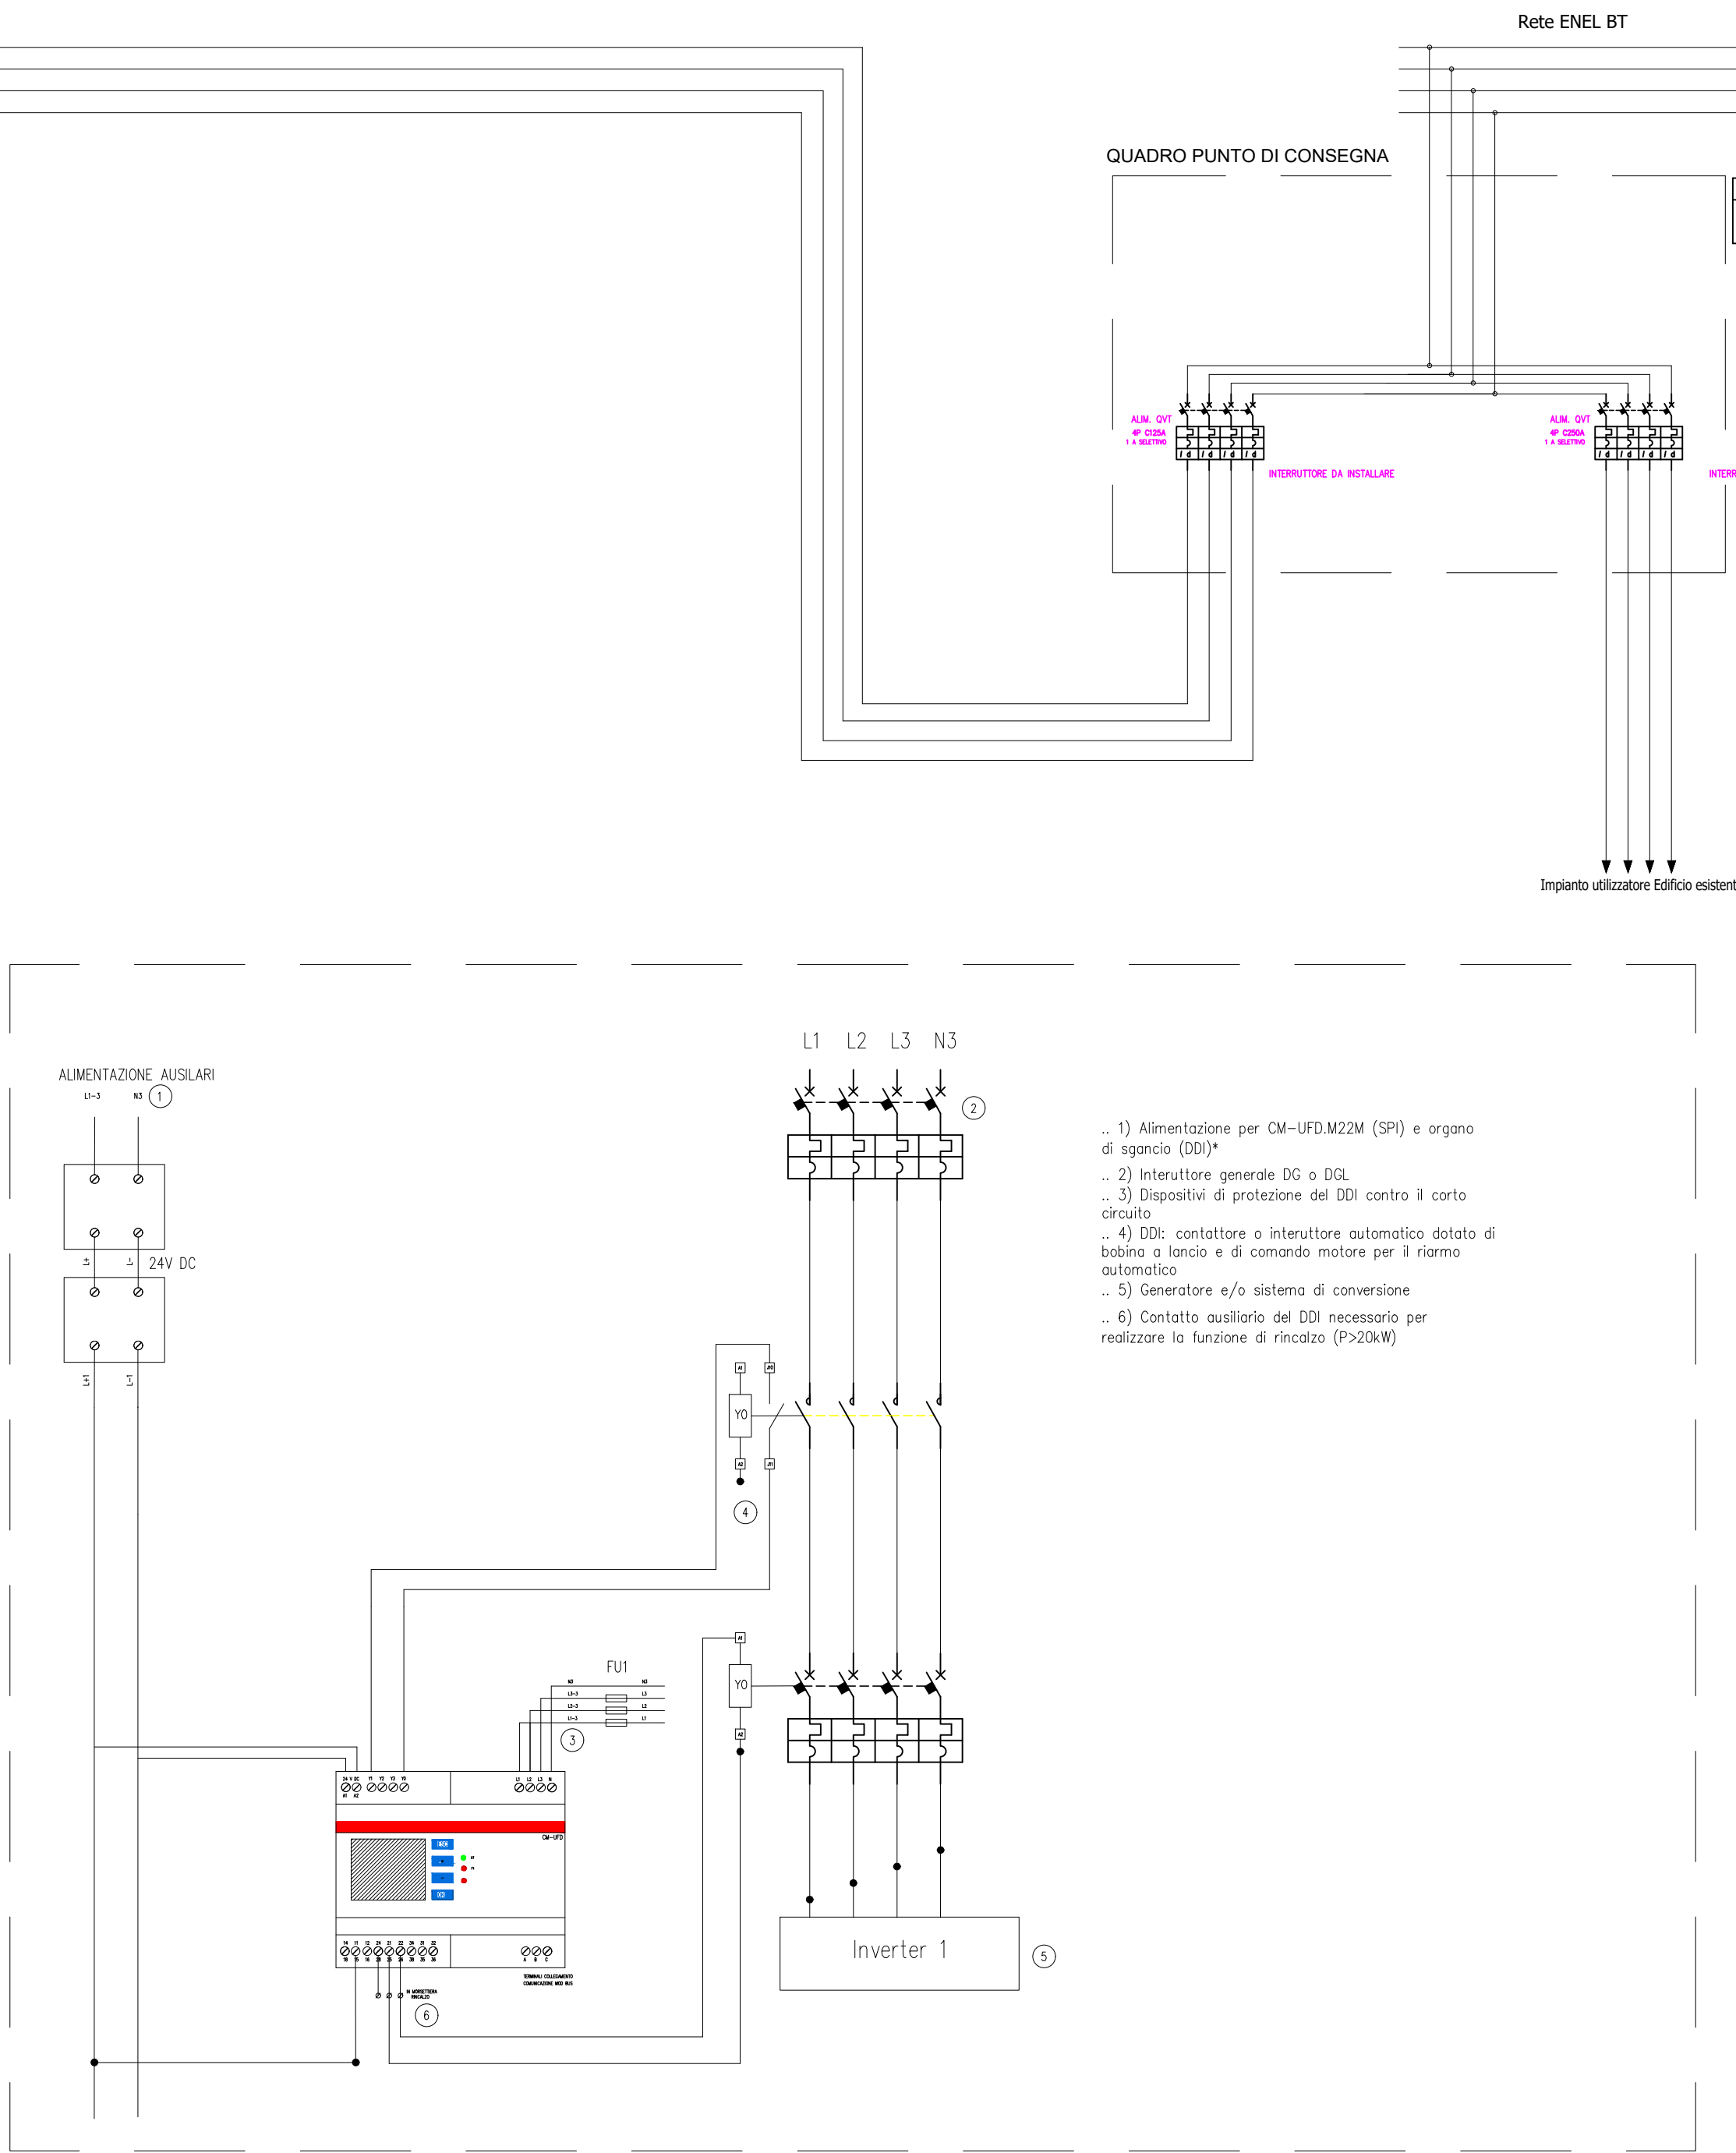


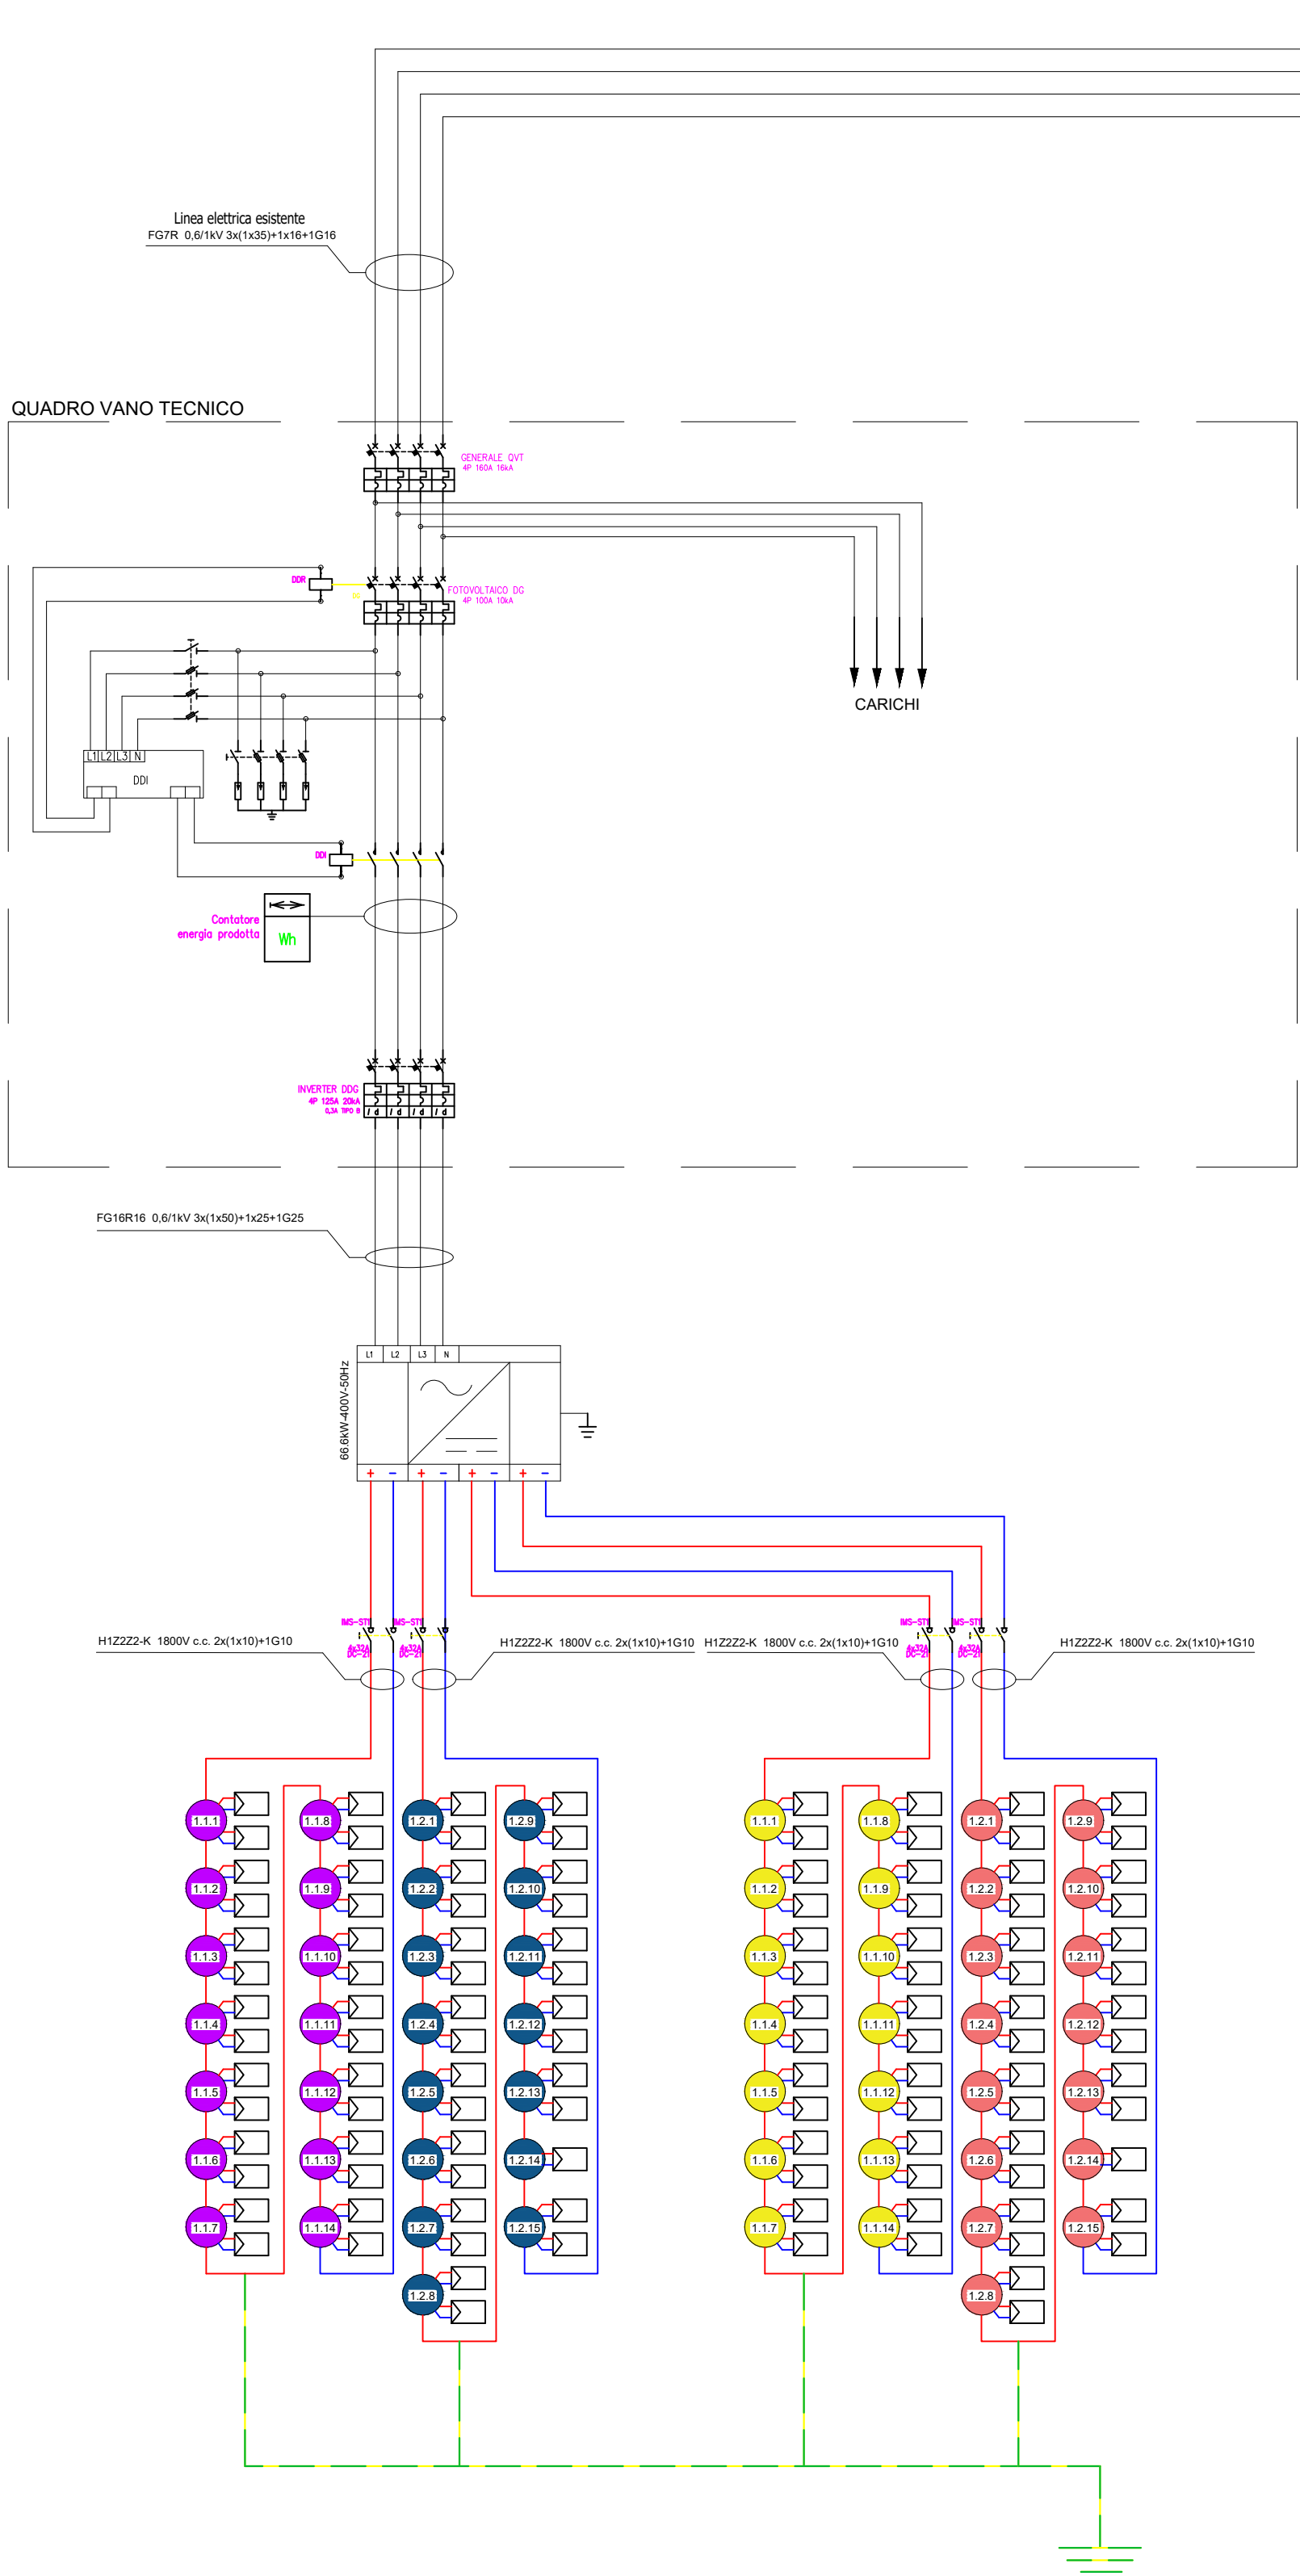

CBO  REGIONE AUTONOMA DELLA SARDEGNA CNBS				
CONSORZIO DI BONIFICA DELL'ORISTANESE Via Cagliari n. 170 - Oristano				
EFFICIENTAMENTO ENERGETICO DELLA SEDE CENTRALE CONSORTILE MEDIANTE INSTALLAZIONE DI UN IMPIANTO FOTOVOLTAICO E RIQUALIFICAZIONE DELL'IMPIANTO DI CLIMATIZZAZIONE				
C.A.T. P0322	C.U.P.: G11B20000050005		C.I.G.:	
PROGETTO FATTIBILITÀ TECNICO ECONOMICA				
Progettista Ing. Gabriele Gomi		Responsabile del Procedimento Dott. Agr.Serafino Angelo Meoni		
Collaboratore alla progettazione Ing. Fabrizio Musiu		Il Consorzio di Bonifica dell'Oristanese Il Presidente Dott. Carlo Corrias		
Titolo			Allegato	
Schema multifilare impianto fotovoltaico.			10	
Rev.	Data	Nome file	Redattore	Verificatore
01	13/05/2024	1569P0322smif_rev1GG	Ing. Gomi G.	Ing. Castagna F.