REGIONE AUTONOMA DELLA SARDEGNA
ASSESSORATO DEI LAVORI PUBBLICI

CONSORZIO DI BONIFICA DELL'ORISTANESE
(ENTE N° 126 del 30 LR 19/2006)
Via Cagliari, 127 - 09170 - ORISTANO

OPERE DI MITIGAZIONE DEL RISCHIO IDROGEOLOGICO DELLE AREE IN RIVA DESTRA DEL FIUME TIRSO

STUDIO DI FATTIBILITÀ GENERALE

CUP G16J15001280002 CAT P0616

ELABORATI GRAFICI

Elaborato:
PIANTA E PROSPETTO
traversa di laminazione
sul rio NURA CRABA

All. EG 6

Il progettista
Ing. Massimo Sanna

Scala 1:100

responsabile geologico e geotecnico
geol. Simone Mancuso

Data Novembre 2016

responsabile idraulico
Ing. Gianluca Zuddas

Rev.

il Direttore del procedimento
Ing. Roberto Sanna

Rev.

TRAVERSA DI LAMINAZIONE SUL RIO NURA CRABA

PIANTA
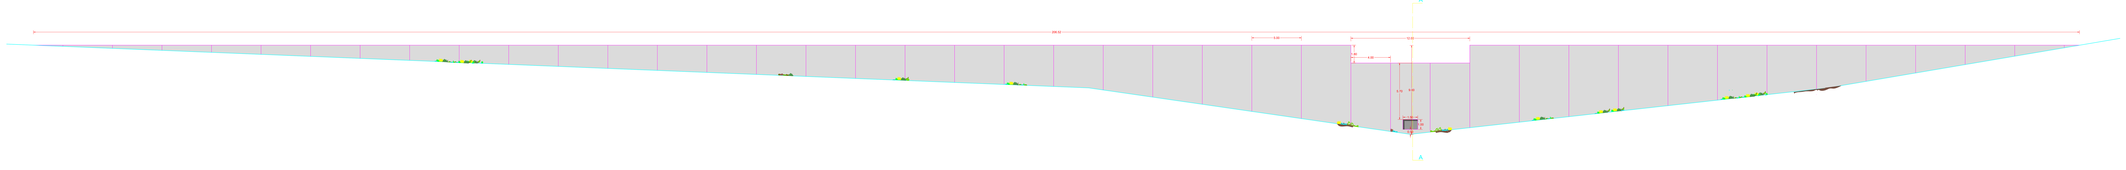
PROSPETTO A VALLE