




REGIONE AUTONOMA DELLA SARDEGNA
ASSESSORATO DEI LAVORI PUBBLICI



CONSORZIO DI BONIFICA DELL'ORISTANESE
DPGRS N° 239 del 04.12.96
Via Cagliari, 170 - 09170 ORISTANO

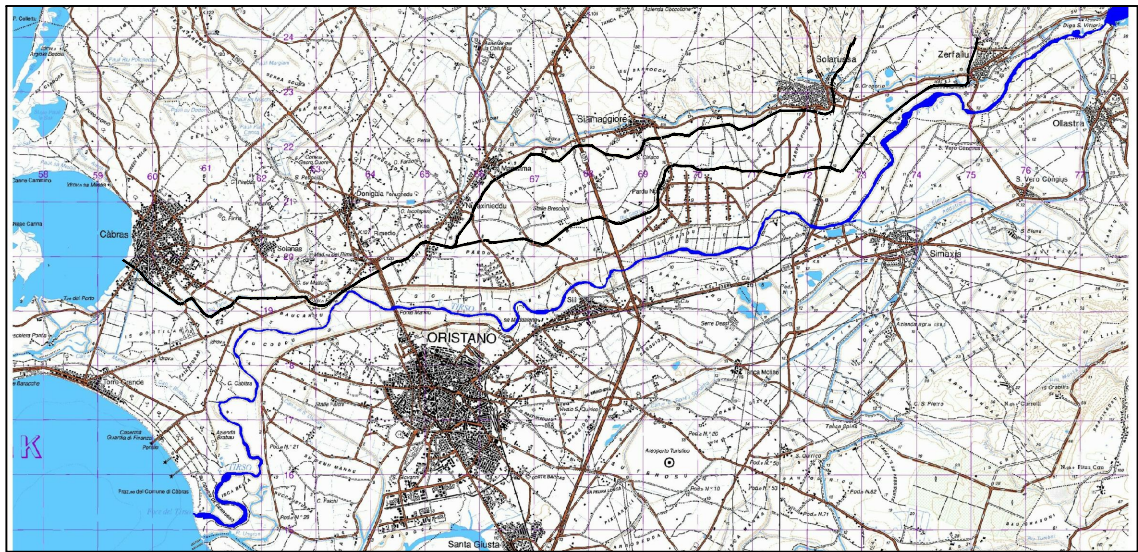

OPERE DI MITIGAZIONE DEL RISCHIO
IDROGEOLOGICO DELLE AREE IN RIVA
DESTRA DEL FIUME TIRSO

STUDIO DI FATTIBILITA' GENERALE

CUP G16J15001280002

CAT P0616

ELABORATI GRAFICI

Elaborato:

VASCA DI DISSIPAZIONE
sul rio NURA CRABA
pianta prospetto e sezione

All.

EG 7

Il progettista
ing. Massimo Sanna

Scala 1:100

relazione geologica e geotecnica
geol. Simone Manconi

Data Novembre 2016

compatibilità idraulica
ing. Gianluca Zuddas

Rev.

V. il Resp. del procedimento
ing. Roberto Sanna

Rev.

