


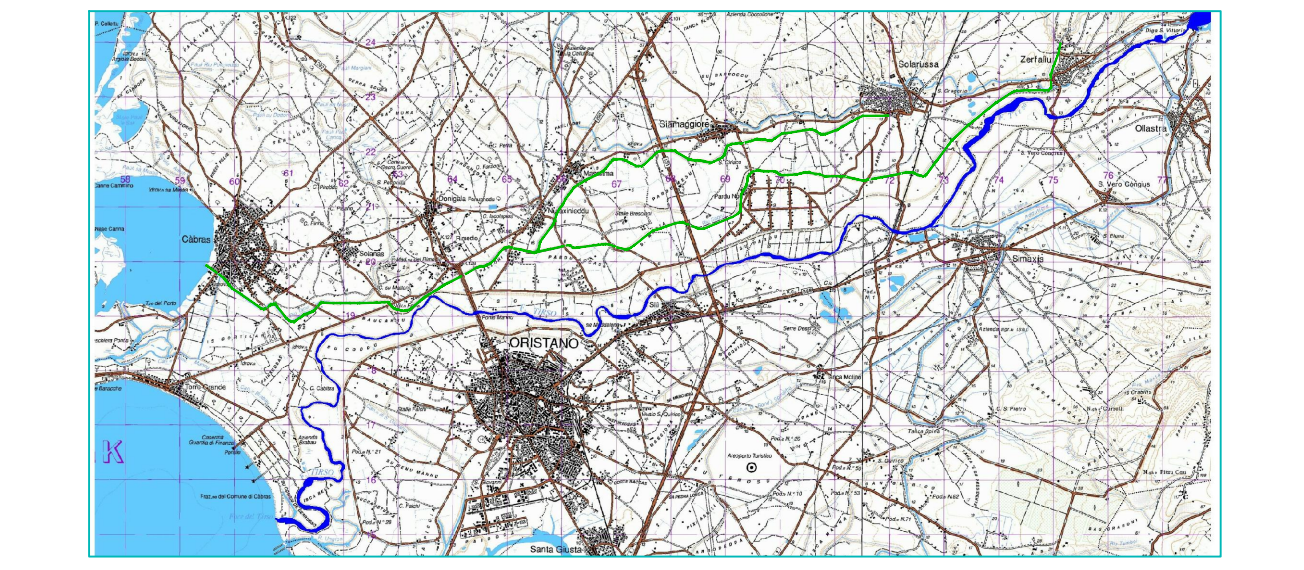

OPERE DI MITIGAZIONE DEL RISCHIO
IDROGEOLOGICO DELLE AREE IN RIVA
DESTRA DEL FIUME TIRSO

STUDIO DI FATTIBILITA' GENERALE
CUP G16J15001280002 CAT P0616


ELABORATI GRAFICI

Elaborato:
SEZIONI TIPO
CANALE DEVIATORE
del rio NURA CRABA


All.
EG 10

Il progettista ing. Massimo Sanna	Scala 1:20
relazione geologica e geotecnica geol. Simone Manconi	Data Novembre 2016
compatibilità idraulica ing. Gianluca Zuddas	Rev.
V. il Resp. del procedimento ing. Roberto Sanna	Rev.

SEZIONE CANALE tratto tra muri

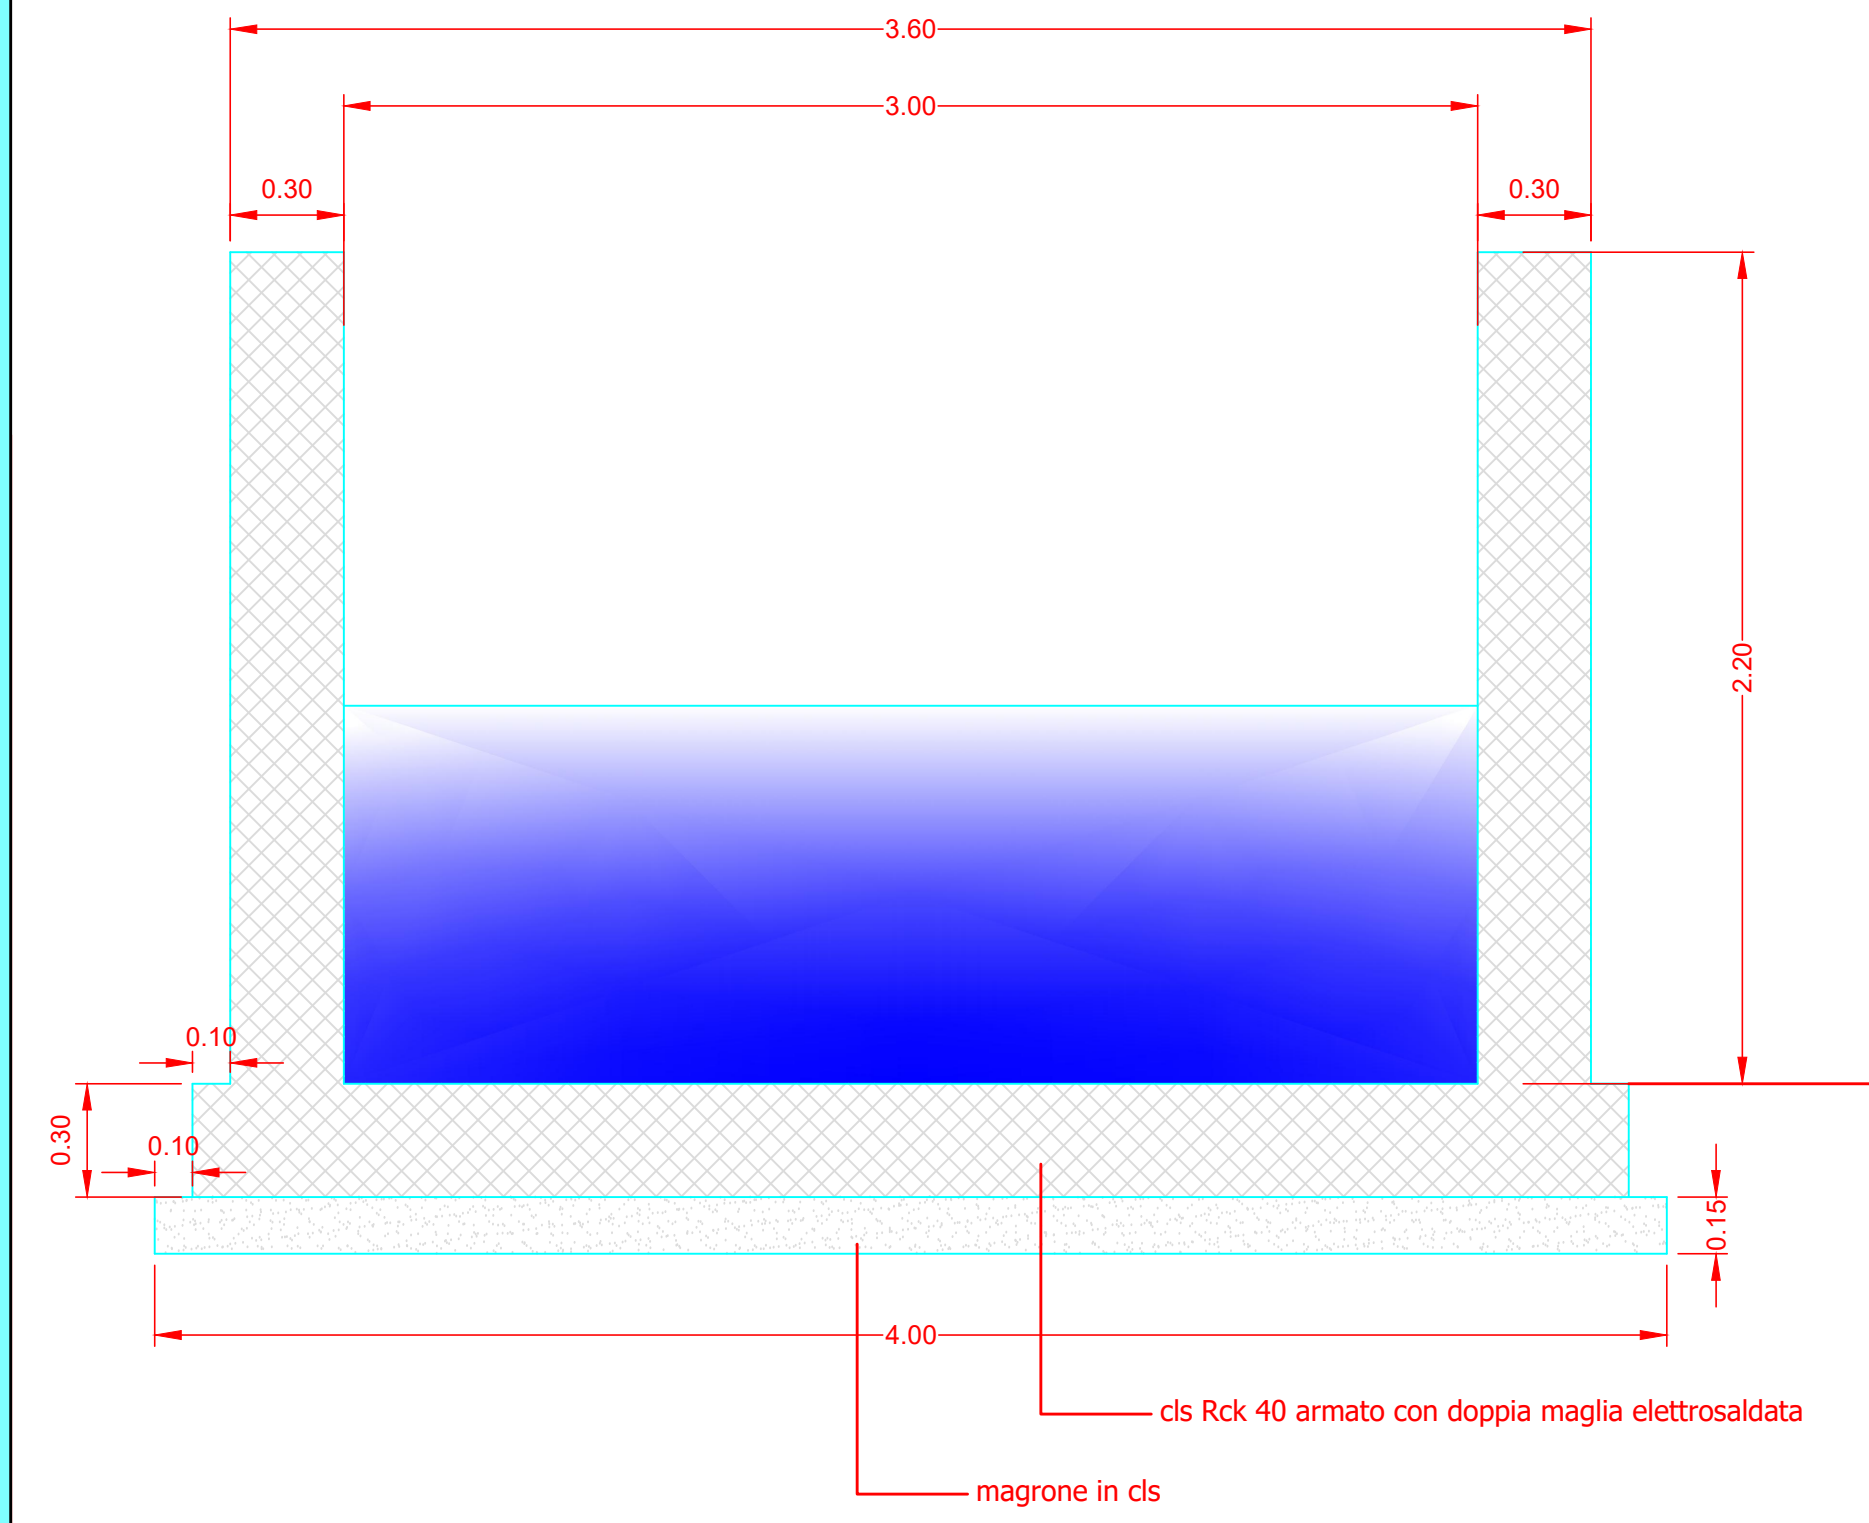

SEZIONE CANALE tratto trapezio

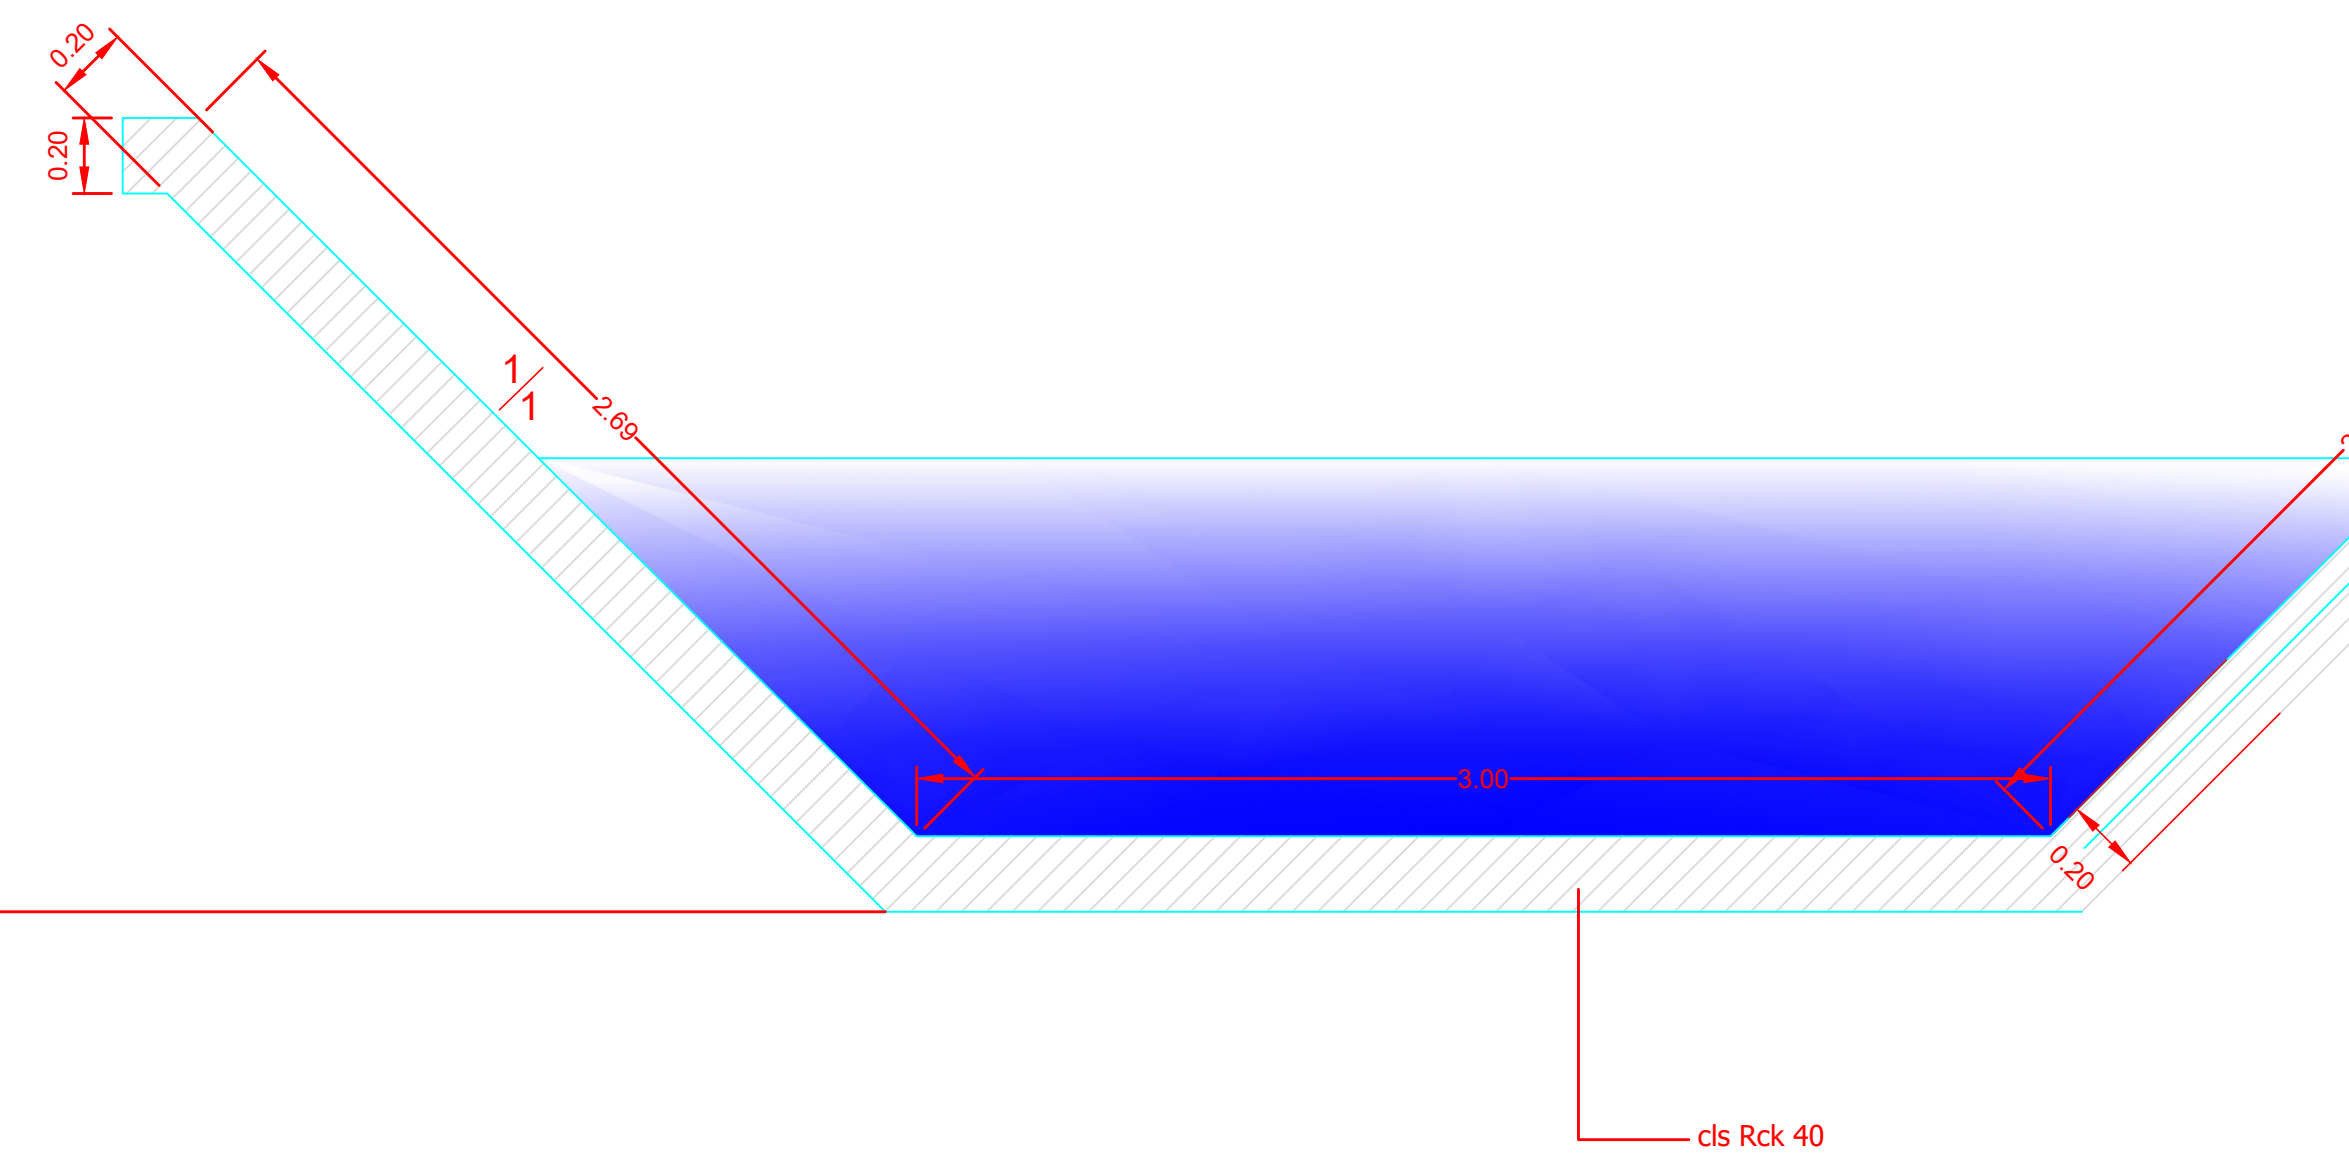

VISTA PROSPETTICA tratto trapezio

