


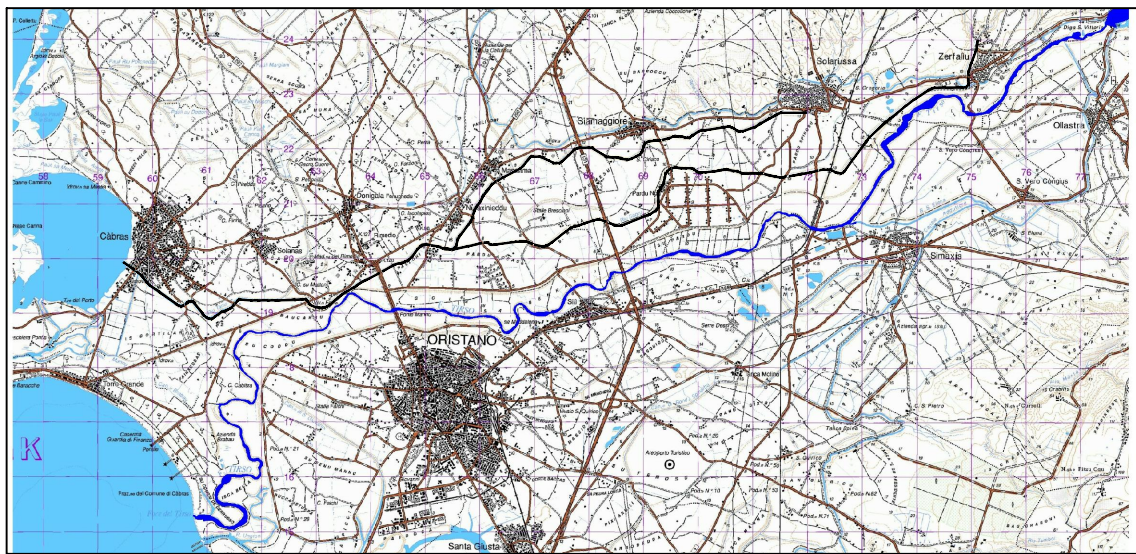

OPERE DI MITIGAZIONE DEL RISCHIO
IDROGEOLOGICO DELLE AREE IN RIVA
DESTRA DEL FIUME TIRSO

STUDIO DI FATTIBILITA' GENERALE

CUP G16J15001280002 CAT P0616


ELABORATI GRAFICI

Elaborato:
**ATTRAVERSAMENTO
ponte canale
del canale add. destra Tirso**


All.
EG 11

Il progettista ing. Massimo Sanna _____	Scala 1:50 _____
relazione geologica e geotecnica geol. Simone Manconi _____	Data Novembre 2016 _____
compatibilità idraulica ing. Gianluca Zuddas _____	Rev. _____
V. Il Resp. del procedimento ing. Roberto Sanna _____	Rev. _____

PONTE CANALE SULL'ADDUTTORE DESTRA TIRSO
del canale deviatore del rio NURA CRABA

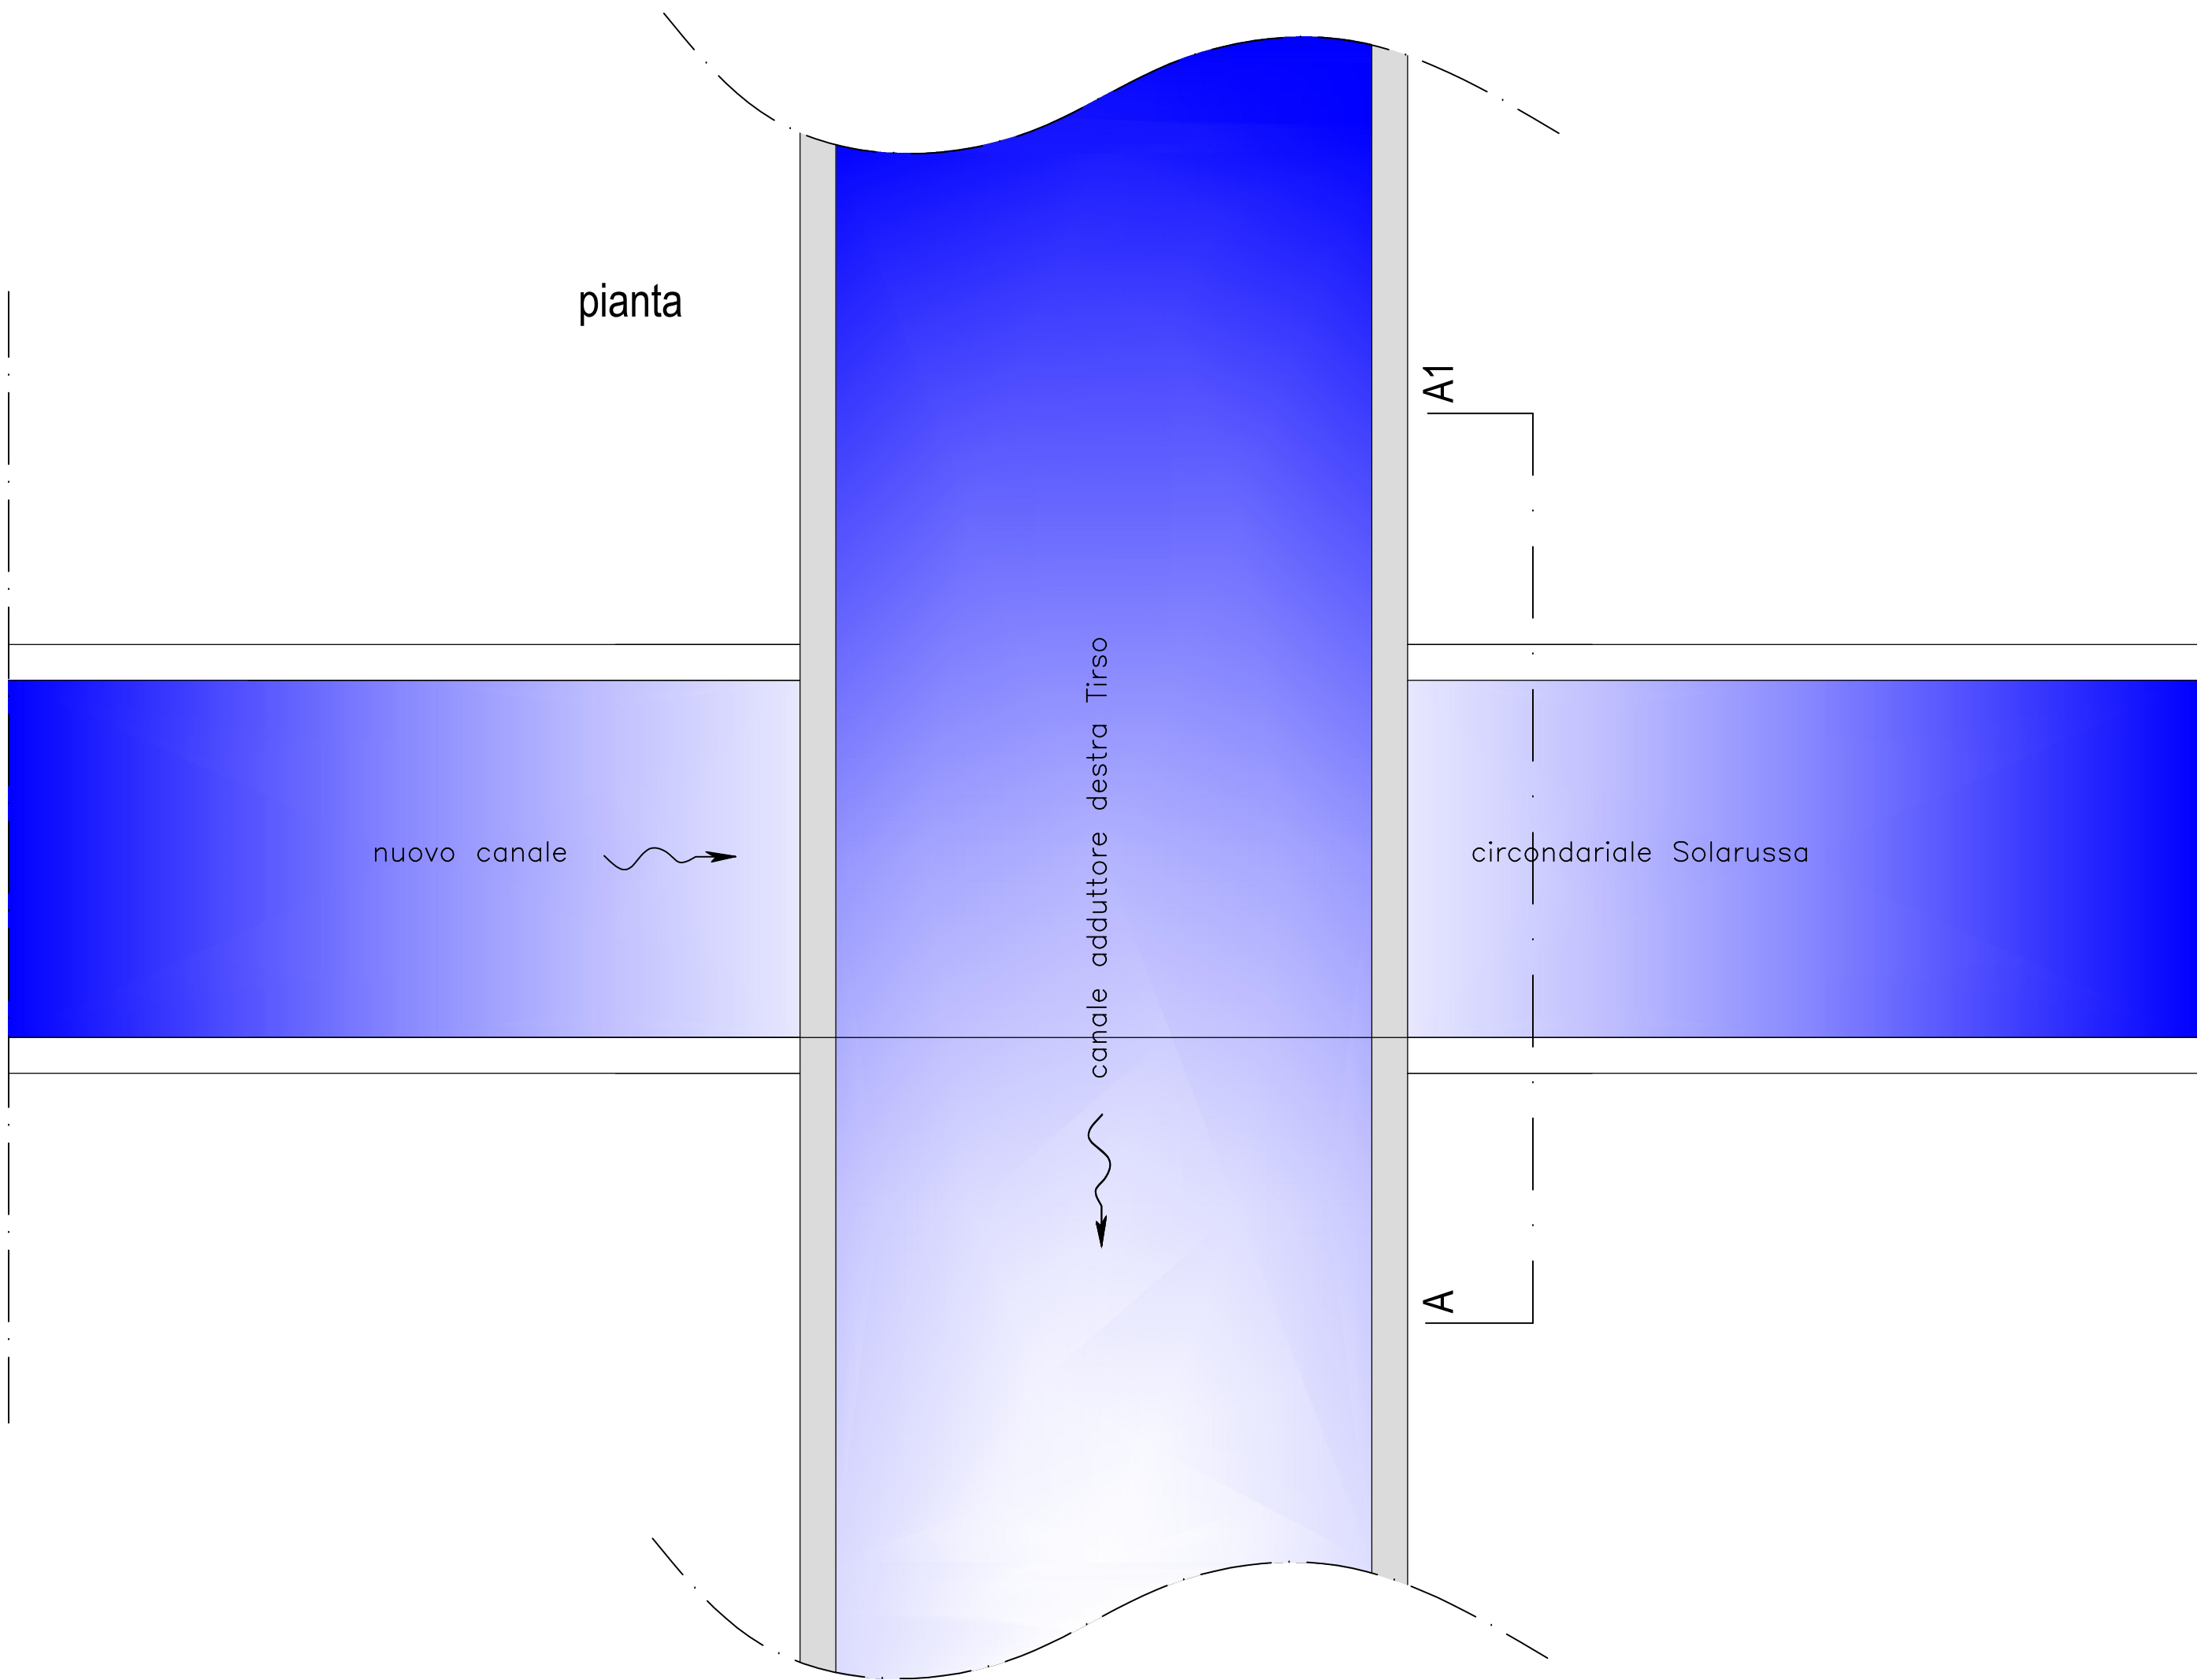

sezione A - A1

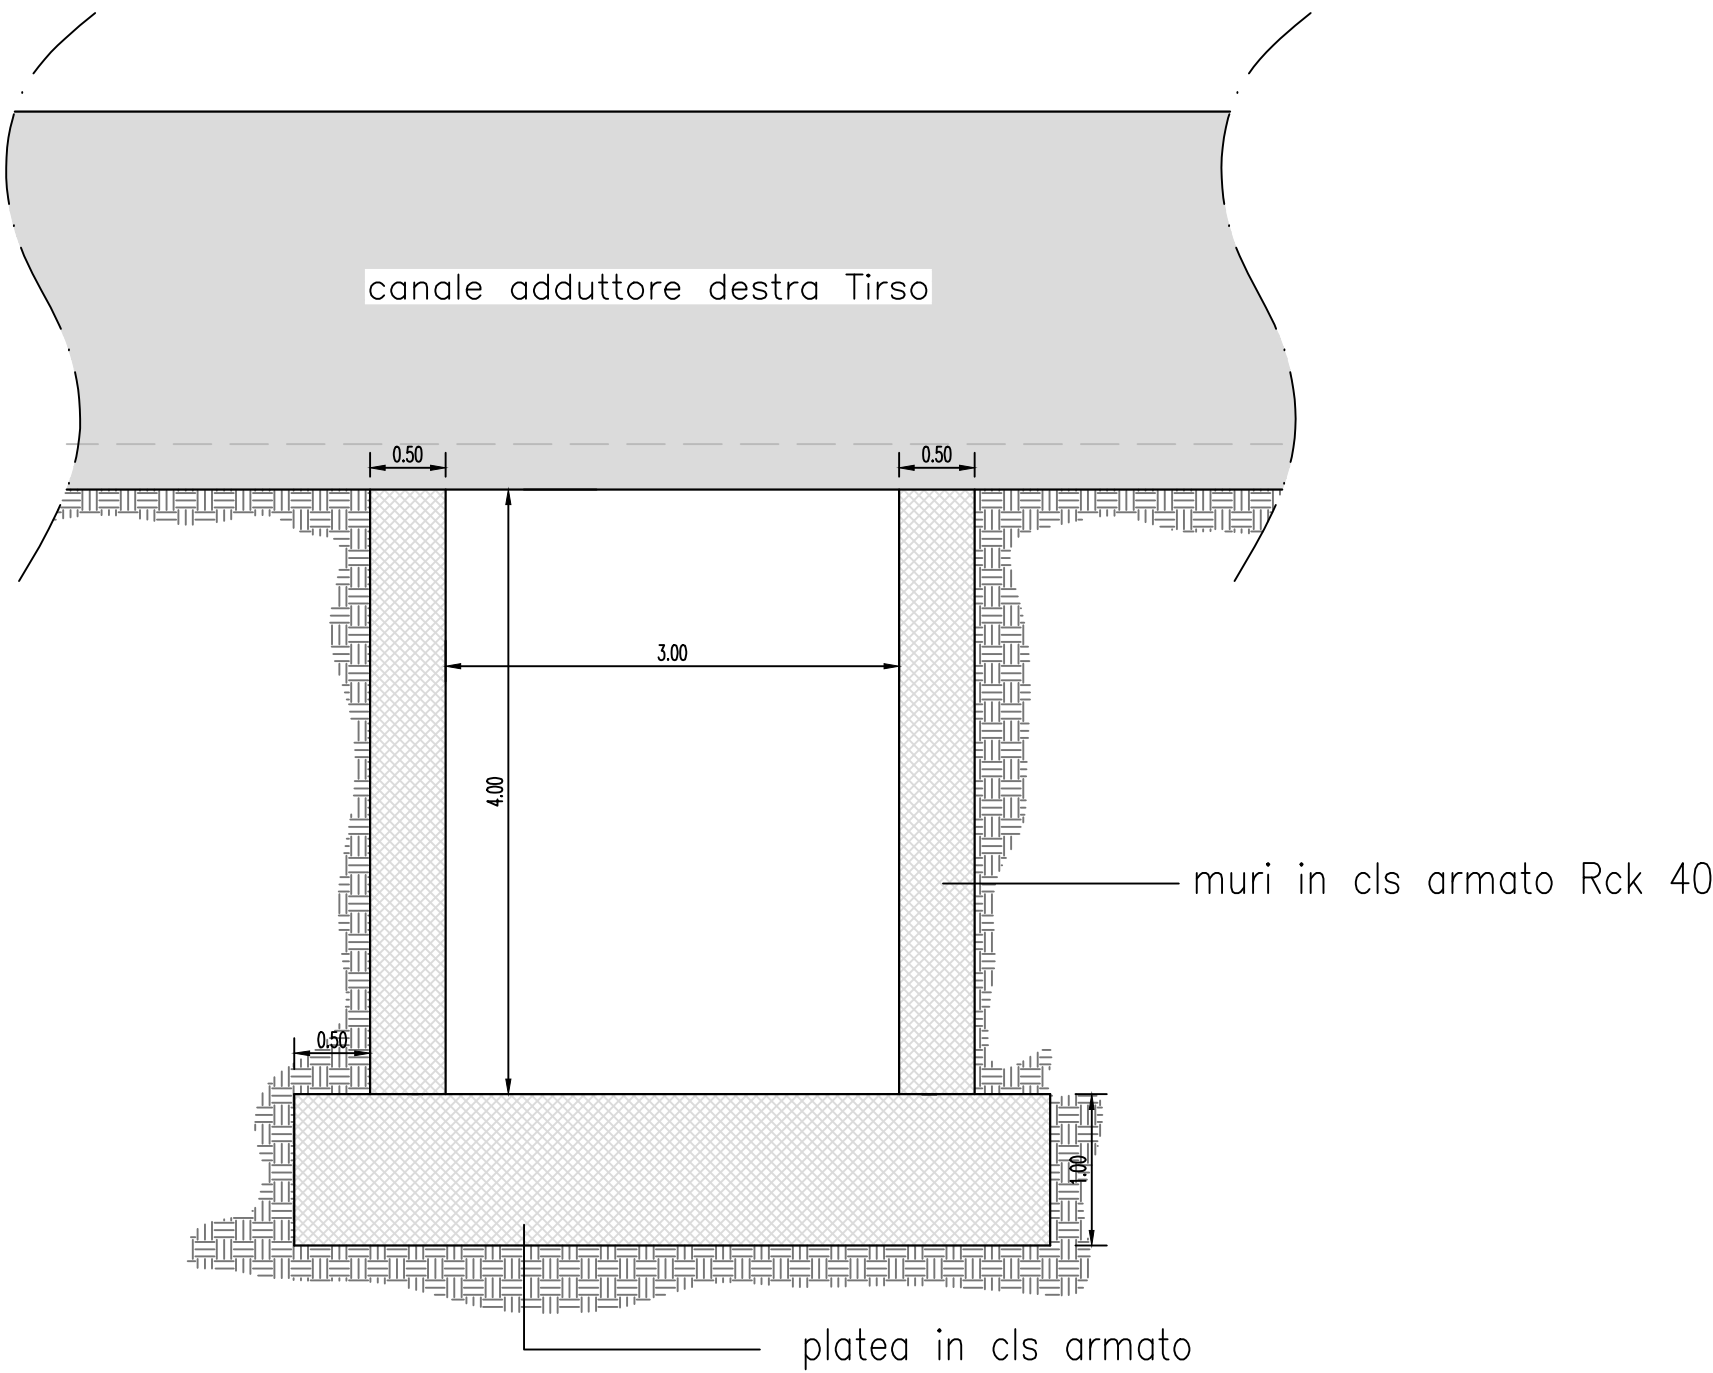

disegno sc. 1:50