




REGIONE AUTONOMA DELLA SARDEGNA
ASSESSORATO DEI LAVORI PUBBLICI



CONSORZIO DI BONIFICA DELL'ORISTANESE
DPRGS N° 239 del 04.12.96
Via Cagliari, 170 - 09170 ORISTANO

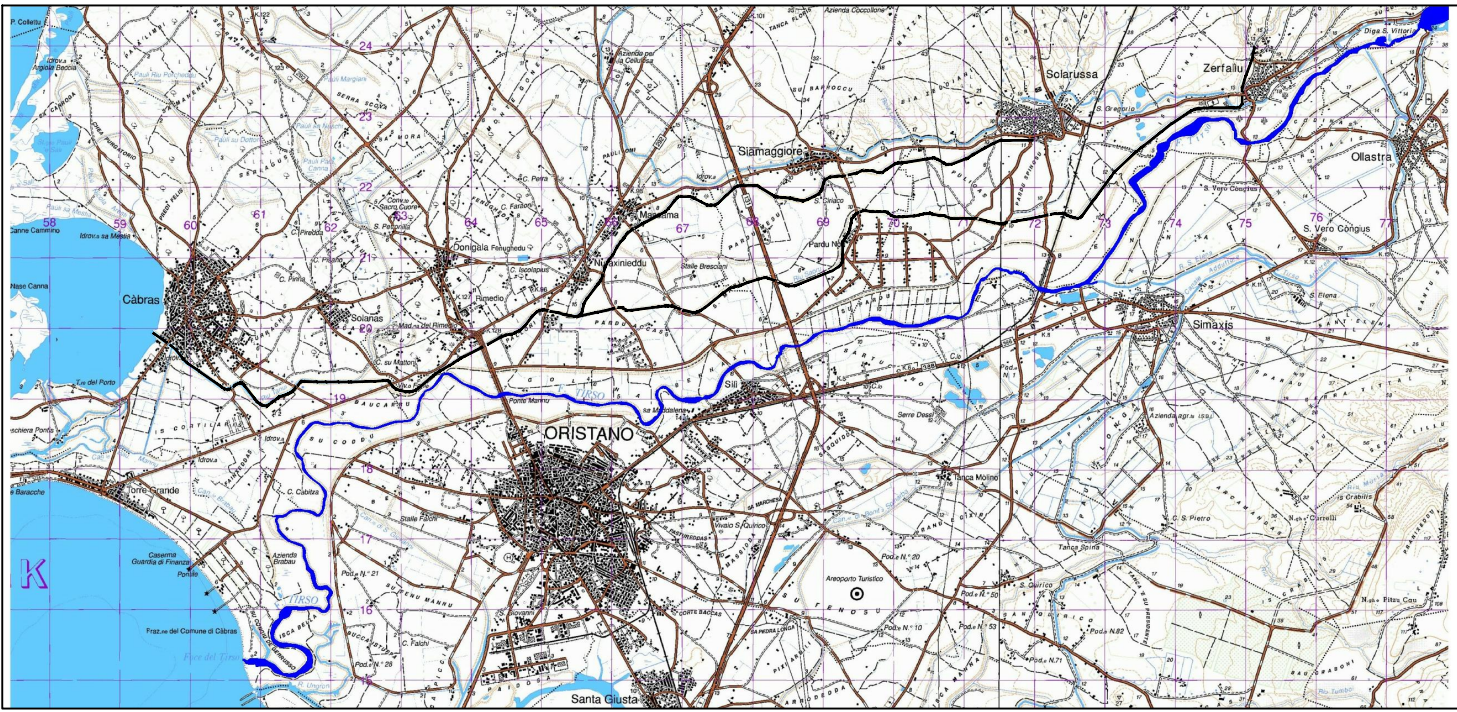

OPERE DI MITIGAZIONE DEL RISCHIO
IDROGEOLOGICO DELLE AREE IN RIVA
DESTRA DEL FIUME TIRSO

STUDIO DI FATTIBILITA' GENERALE

CUP G16J15001280002

CAT P0616

ELABORATI GRAFICI

Elaborato:
ATTRAVERSAMENTO
del canale circondariale
sulla S.P. n°59

AII.
EG 12

Il progettista
ing. Massimo Sanna

relazione geologica e geotecnica
geol. Simone Manconi

compatibilità idraulica
ing. Gianluca Zuddas

V. il Resp. del procedimento
ing. Roberto Sanna

Scala
1:50


Data
Novembre 2016

Rev.

Rev.

PONTE SULLA S.P.9

pianta

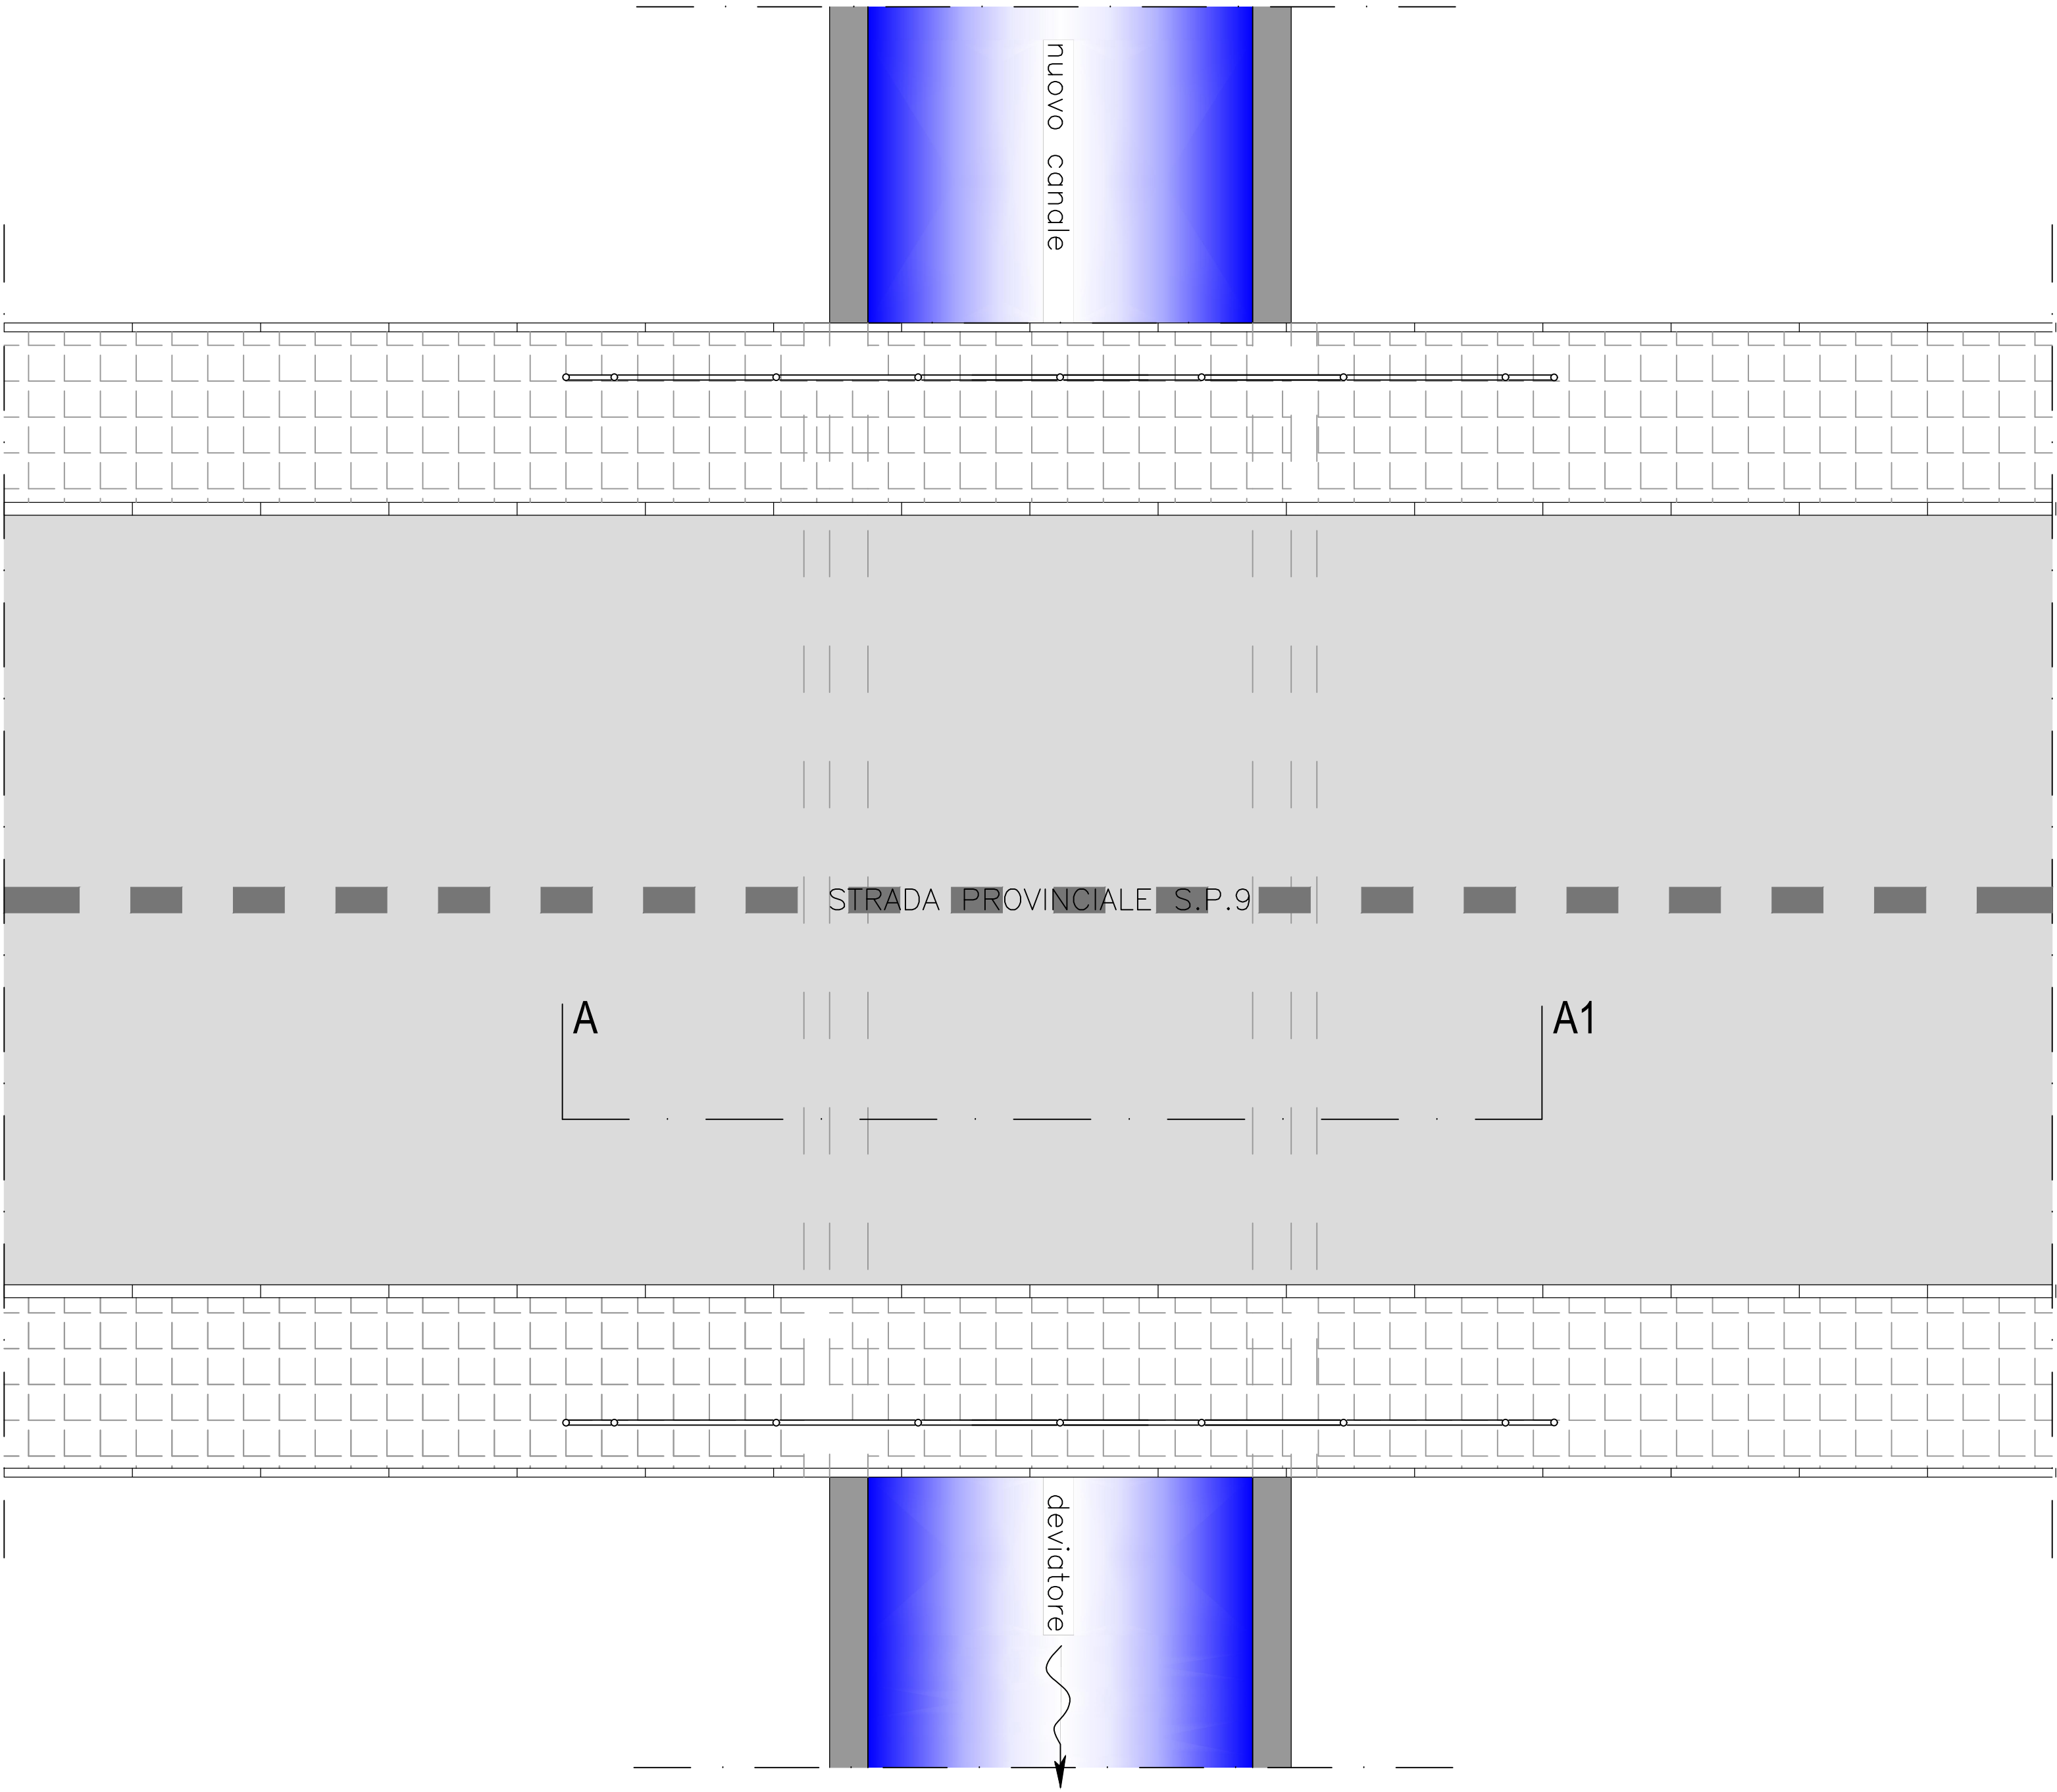

sezione A - A

