



REGIONE AUTONOMA DELLA SARDEGNA
ASSESSORATO DEI LAVORI PUBBLICI



CONSORZIO DI BONIFICA DELL'ORISTANESE
DPRGS N° 239 del 04.12.96
Via Cagliari, 170 - 09170 ORISTANO



OPERE DI MITIGAZIONE DEL RISCHIO
IDROGEOLOGICO DELLE AREE IN RIVA
DESTRA DEL FIUME TIRSO

STUDIO DI FATTIBILITA' GENERALE

CUP G16J15001280002

CAT P0616

ELABORATI GRAFICI

Elaborato:
ATTRAVERSAMENTO
del canale circondariale
in via E.Berlinguer (Solarussa)

All.
EG 13

Il progettista
ing. Massimo Sanna

Scala
1:50

relazione geologica e geotecnica
geol. Simone Manconi

Data
Novembre 2016

compatibilità idraulica
ing. Gianluca Zuddas


Rev.

V. il Resp. del procedimento
ing. Roberto Sanna

Rev.

PONTE SULLA STRADA COMUNALE
via E. Berlinguer (Solarussa)

pianta

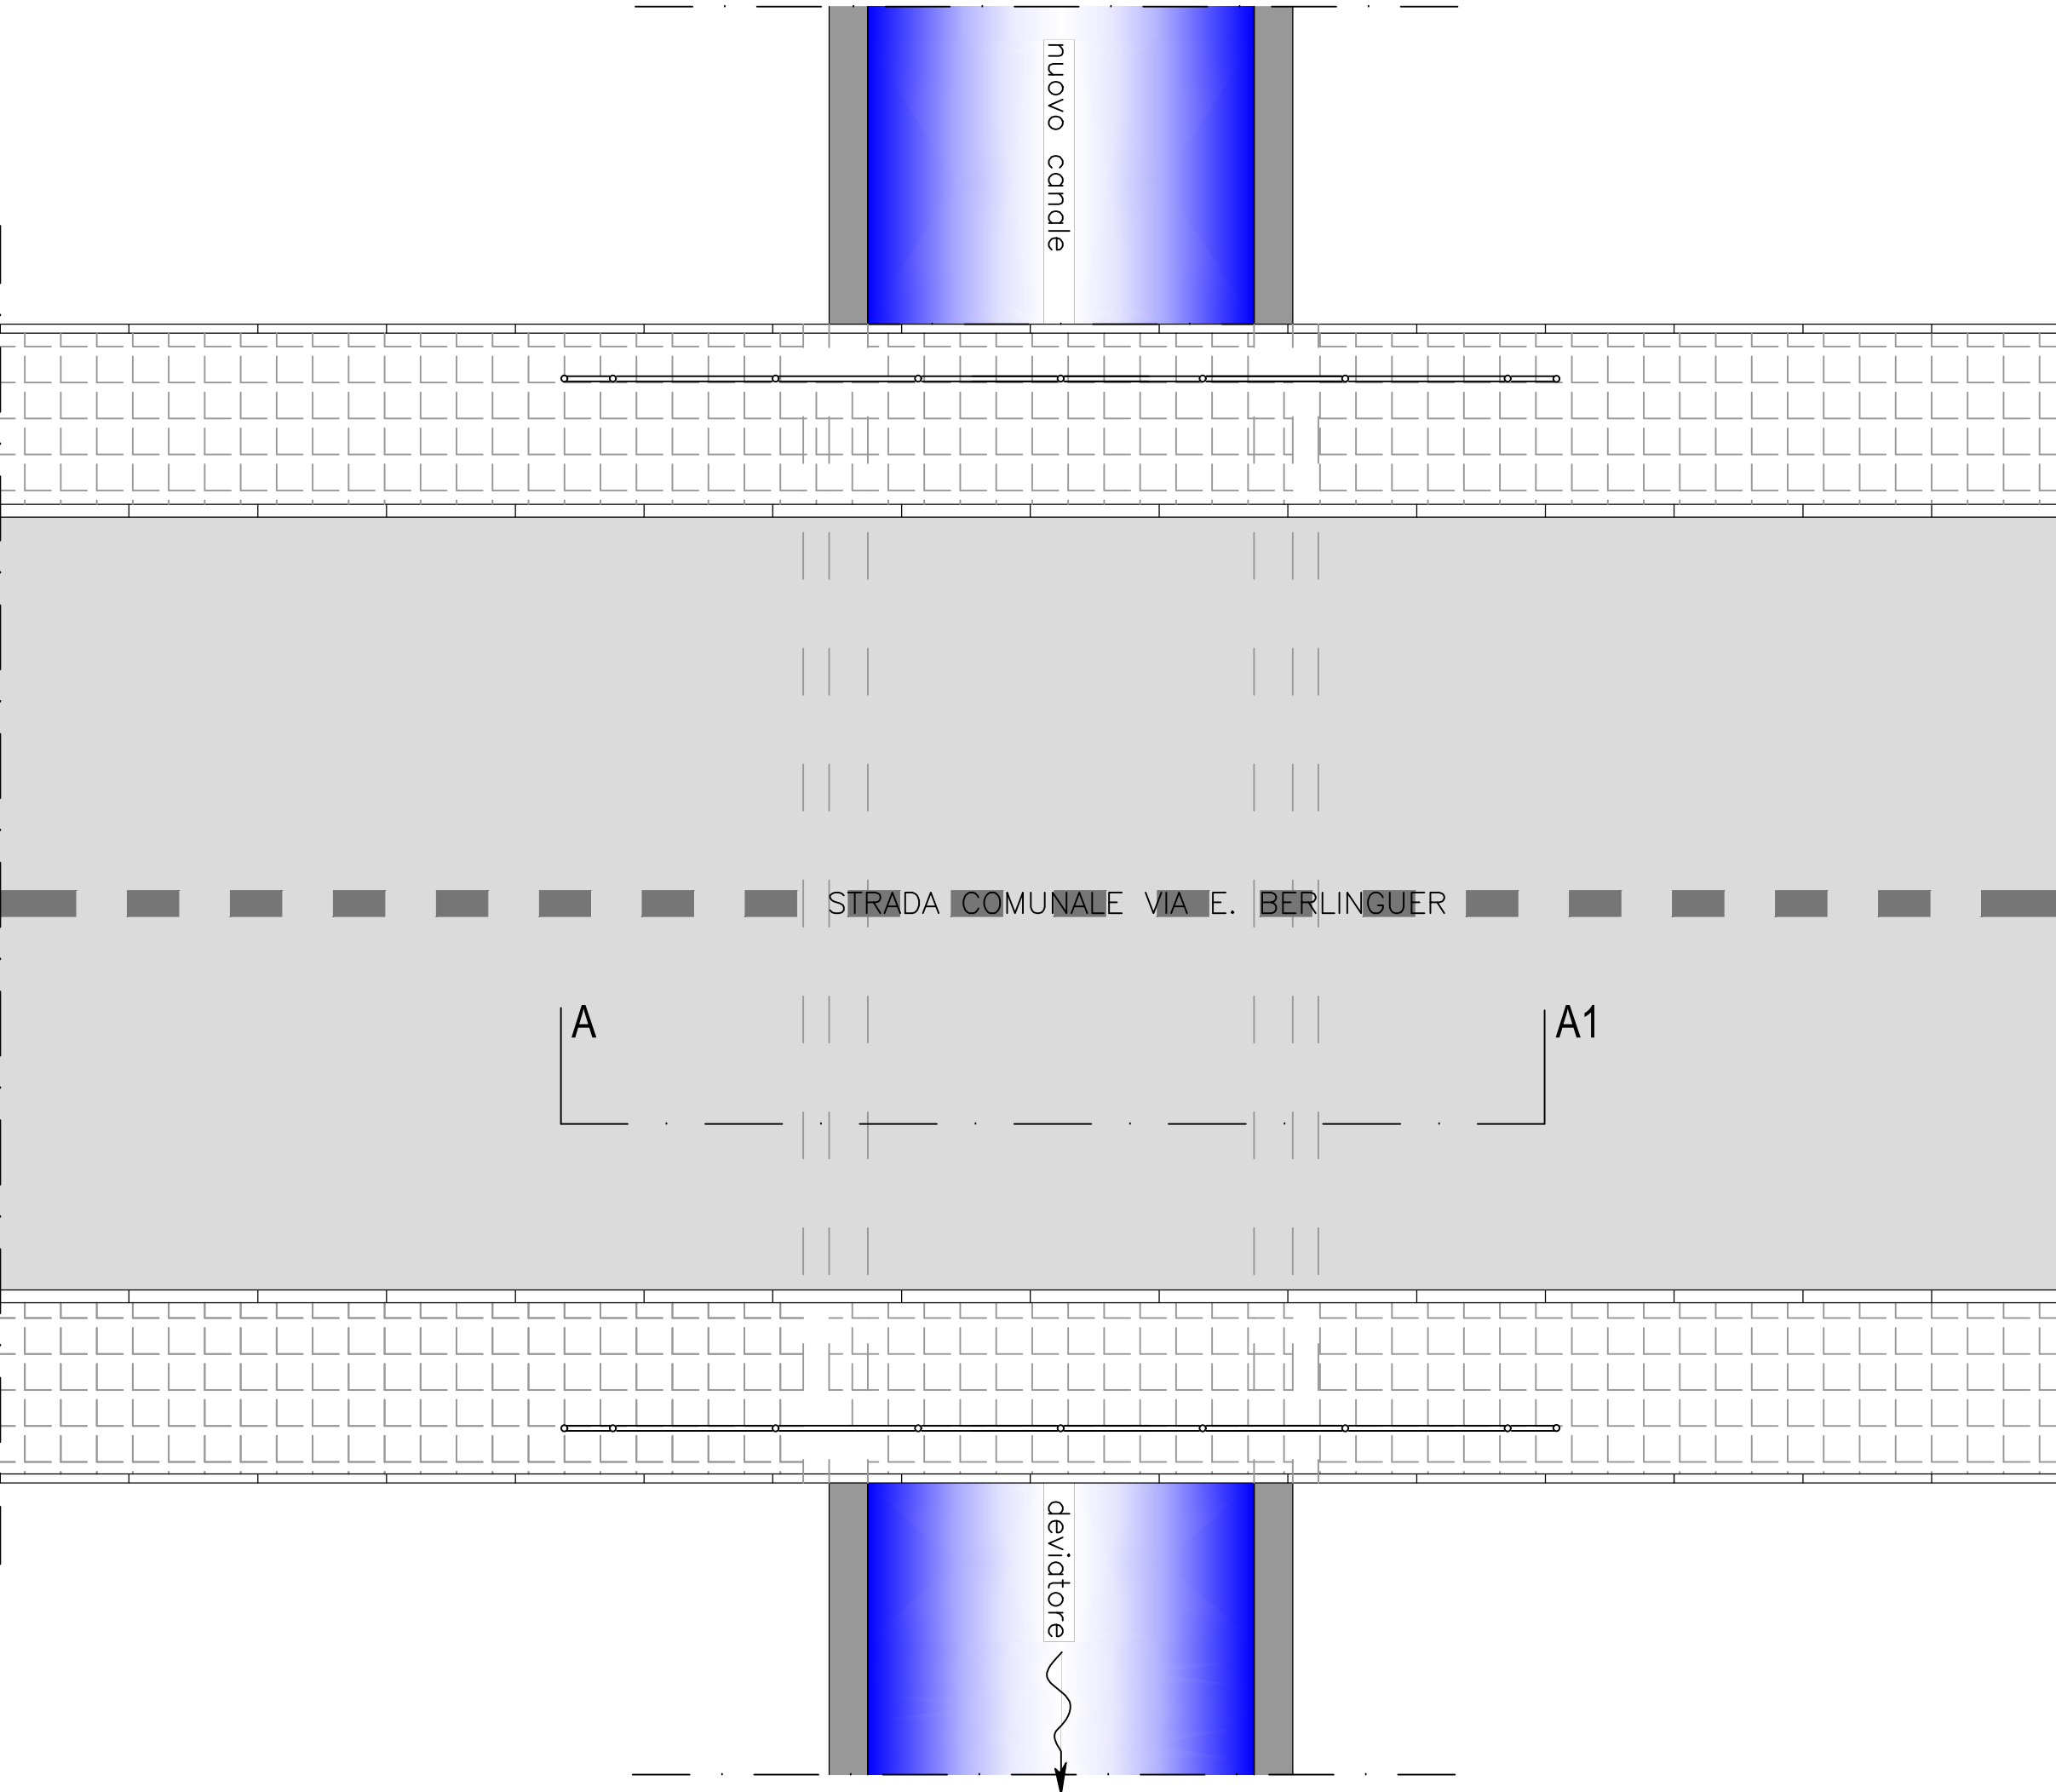

sezione A - A

