




REGIONE AUTONOMA DELLA SARDEGNA
ASSESSORATO DEI LAVORI PUBBLICI



CONSORZIO DI BONIFICA DELL'ORISTANESE
DPRGS N° 239 del 04.12.96
Via Cagliari, 170 - 09170 ORISTANO

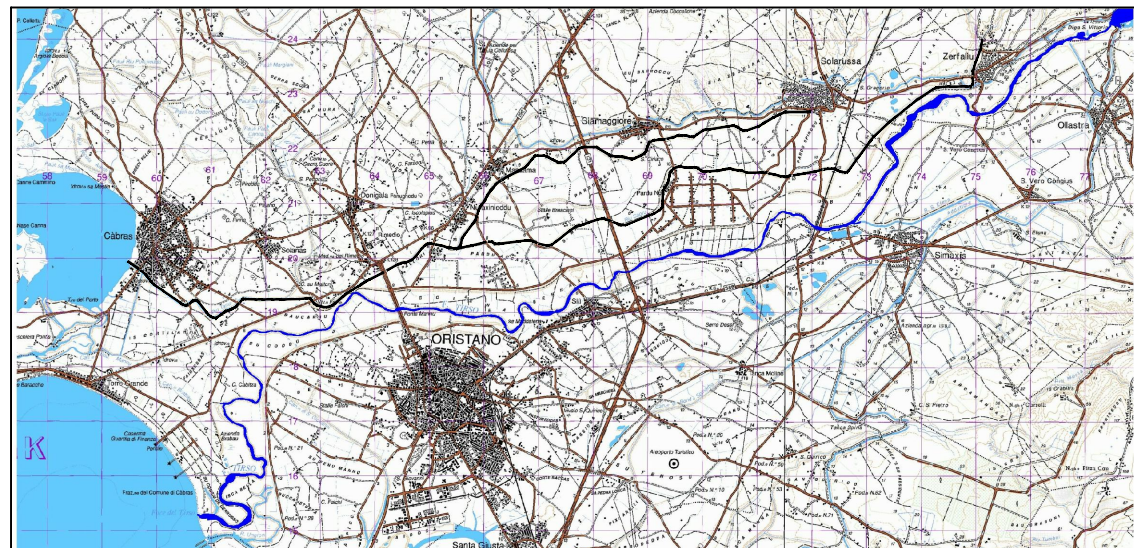

OPERE DI MITIGAZIONE DEL RISCHIO IDROGEOLOGICO DELLE AREE IN RIVA DESTRA DEL FIUME TIRSO

STUDIO DI FATTIBILITA' GENERALE

CUP G16J15001280002

CAT P0616

ELABORATI GRAFICI

Elaborato:

**SEZIONE RIO NURA CRABA
a valle del raccordo**

All.

EG 16

Il progettista
ing. Massimo Sanna _____

Scala **1:50** _____

relazione geologica e geotecnica
geol. Simone Manconi _____

Data **Novembre 2016** _____


compatibilità idraulica
ing. Gianluca Zuddas _____

Rev. _____

V. il Resp. del procedimento
ing. Roberto Sanna _____

Rev. _____

SEZIONE CANALE DI RACCORDO RIO NURA CRABA

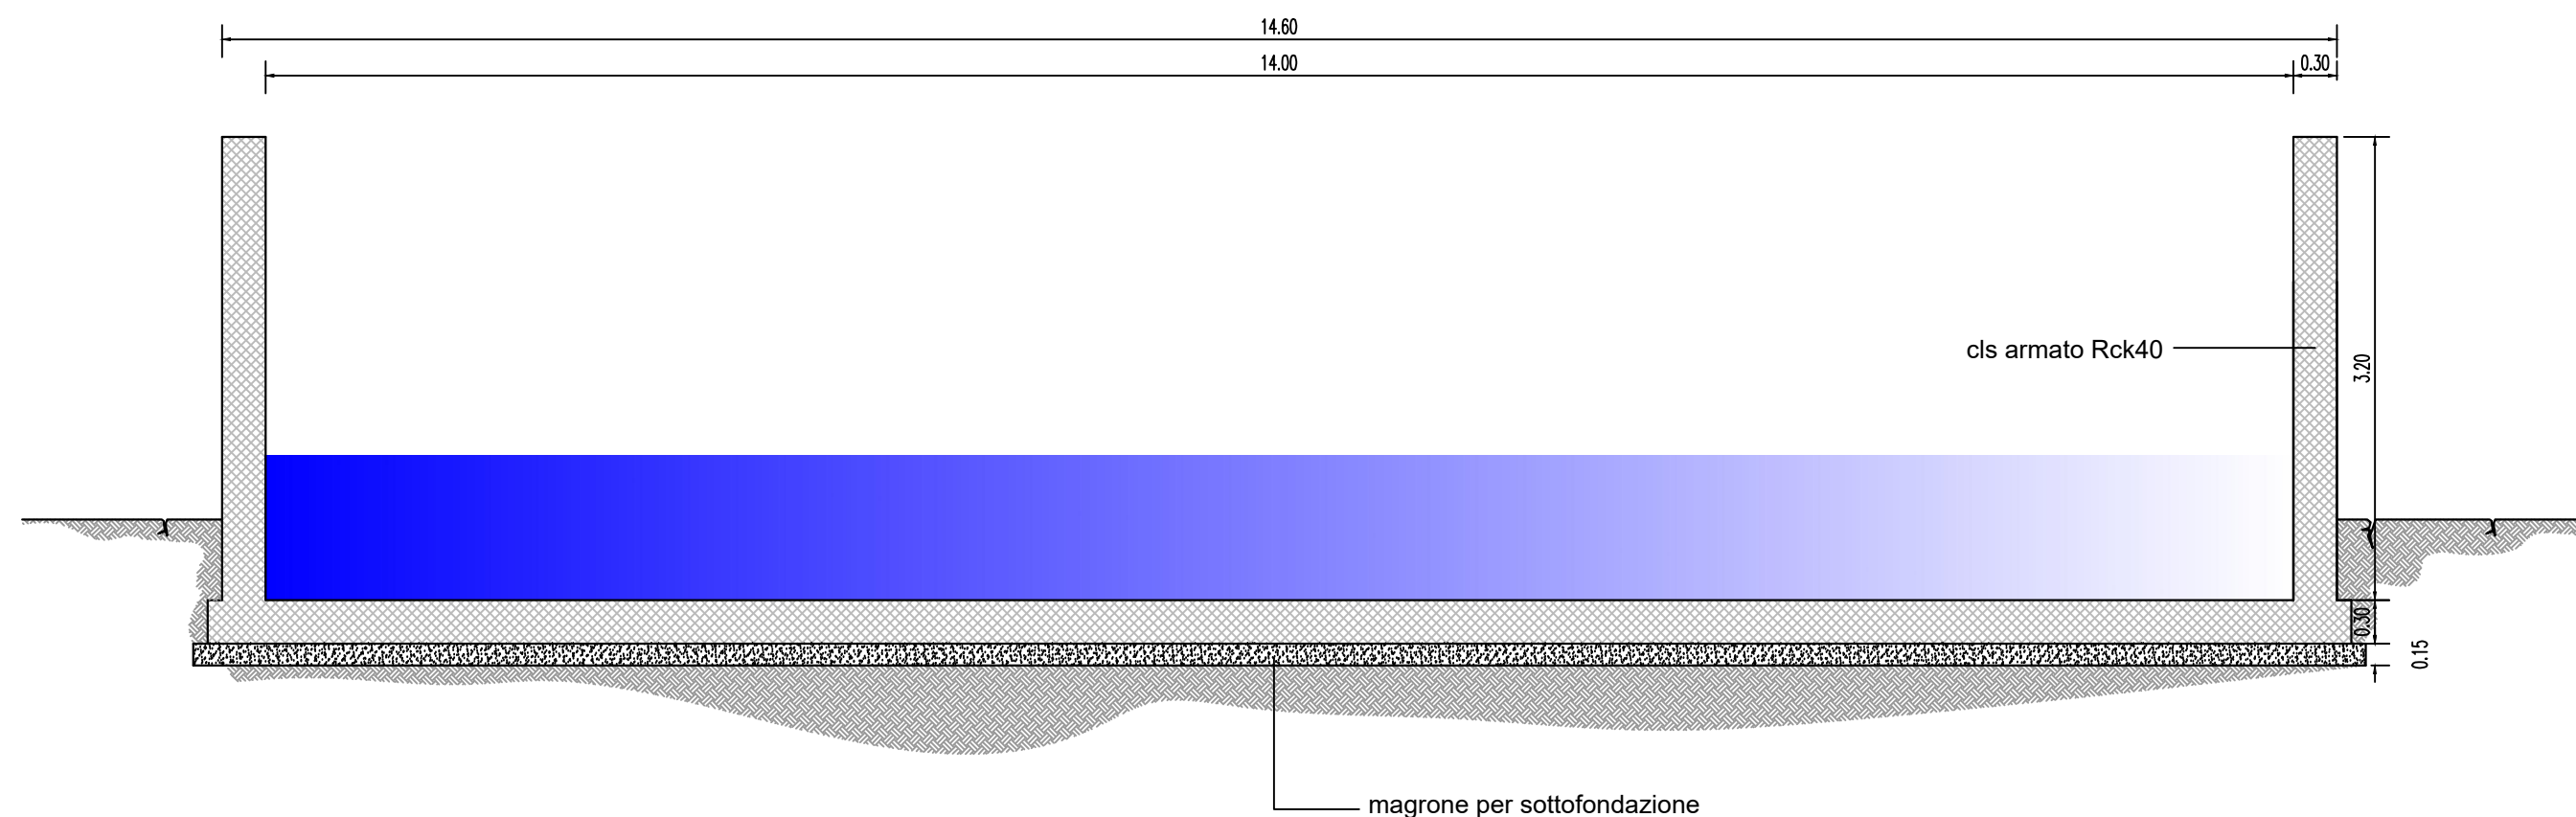

disegno sc. 1:50