


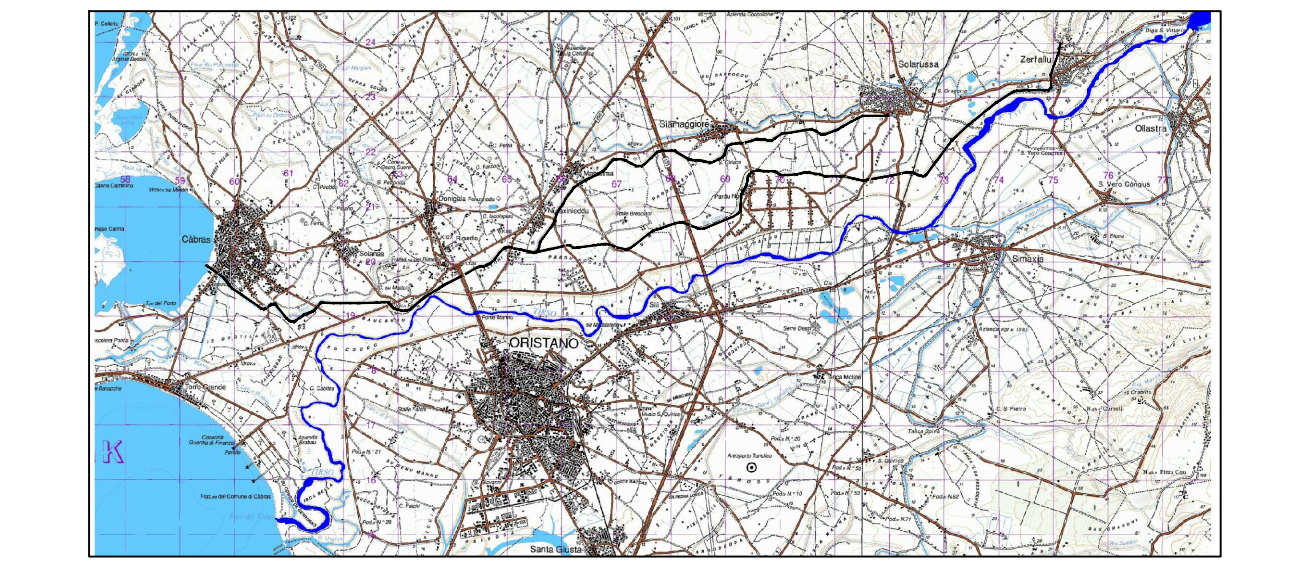

OPERE DI MITIGAZIONE DEL RISCHIO
IDROGEOLOGICO DELLE AREE IN RIVA
DESTRA DEL FIUME TIRSO

STUDIO DI FATTIBILITA' GENERALE

CUP G16J15001280002

CAT P0616

ELABORATI GRAFICI

Elaborato:

SEZIONE TIPO
sistemazione tratto esistente
rio Nura Craba

All.

EG 20

Il progettista ing. Massimo Sanna	Scala 1:50
relazione geologica e geotecnica geol. Simone Manconi	Data Novembre 2016
compatibilità idraulica ing. Gianluca Zuddas	Rev.
V. il Resp. del procedimento ing. Roberto Sanna	Rev.

