




REGIONE AUTONOMA DELLA SARDEGNA
ASSESSORATO DEI LAVORI PUBBLICI



CONSORZIO DI BONIFICA DELL'ORISTANESE
DPGRS N° 239 del 04.12.96
Via Cagliari, 170 - 09170 ORISTANO

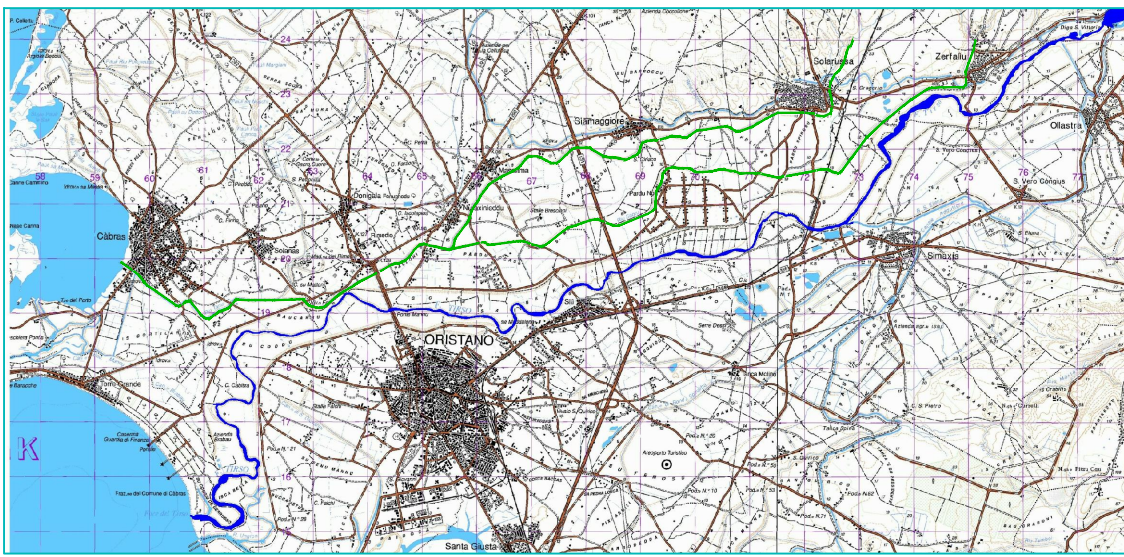

OPERE DI MITIGAZIONE DEL RISCHIO
IDROGEOLOGICO DELLE AREE IN RIVA
DESTRA DEL FIUME TIRSO

STUDIO DI FATTIBILITA' GENERALE

CUP G16J15001280002

CAT P0616

ELABORATI GRAFICI

Elaborato:

PROSPETTO
traversa di laminazione
sul rio SAORU

All.

EG 23

Il progettista
Ing. Massimo Sanna

Scala
1:100

relazione geologica e geotecnica
geol. Simone Manconi

Data
Novembre 2016

compatibilità idraulica
ing. Gianluca Zuddas

Rev.

Vil Resp. del procedimento
ing. Roberto Sanna

Rev.

TRAVERSA DI LAMINAZIONE SUL RIO SAORU
prospetto di valle

