


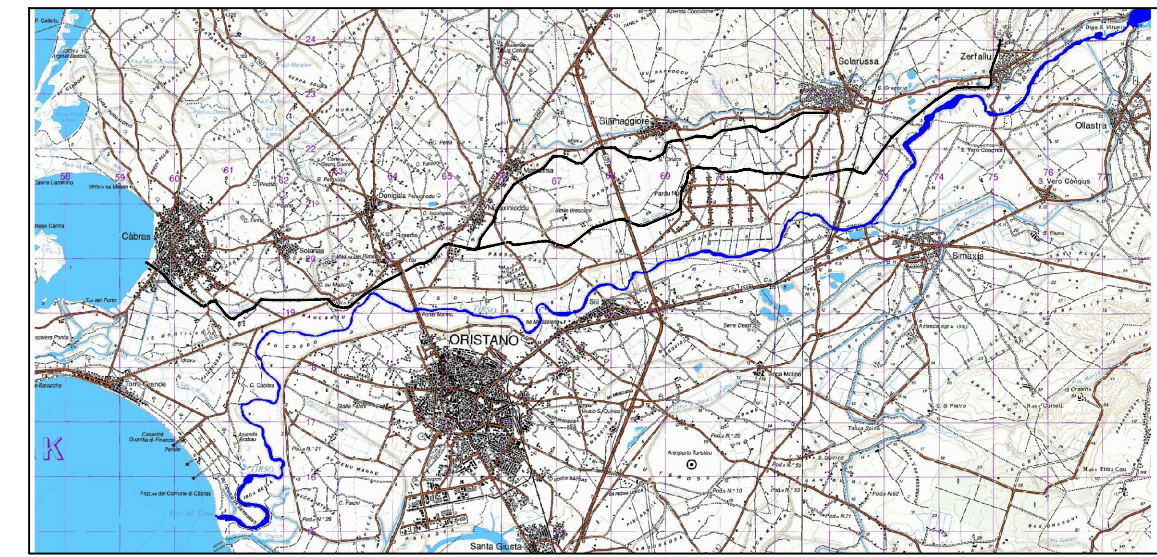

OPERE DI MITIGAZIONE DEL RISCHIO
IDROGEOLOGICO DELLE AREE IN RIVA
DESTRA DEL FIUME TIRSO

STUDIO DI FATTIBILITA' GENERALE

CUP G16J15001280002 CAT P0616

ELABORATI GRAFICI

Elaborato:
SIFONAMENTO DEL CANALE
ADDUTTORE DESTRA TIRSO

All.
EG 25

Il progettista
ing. Massimo Sanna

Scala
1:100

relazione geologica e geotecnica
geol. Simone Manconi

Data
Novembre 2016

compatibilità idraulica
ing. Gianluca Zuddas

Rev.

Vil Resp. del procedimento
ing. Roberto Sanna

Rev.

SIFONAMENTO DEL CANALE ADDUTTORE

