REGIONE AUTONOMA DELLA SARDEGNA
ASSESSORATO DEI LAVORI PUBBLICI

CONSORZIO DI BONIFICA DELL'ORISTANESE
(IPOR) N° 235 del 04.12.58
Via Cagliari, 170 - 09170 ORISTANO

OPERE DI MITIGAZIONE DEL RISCHIO IDROGEOLOGICO DELLE AREE IN RIVA DESTRA DEL FIUME TIRSO

STUDIO DI FATTIBILITA' GENERALE

CUP G16J15001280002 CAT P0616

ELABORATI GRAFICI

Elaborato:

PROFILO DEL TRATTO RIO SAORU DA RISAGOMARE

All.
EG27

Il progettista:
ing. Massimo Sanna

Scala 1:200/1:2.000

relazione geologica e geotecnica:
geol. Simone Manconi

Data Novembre 2016

compatibilità idraulica:
ing. Gian Luca Zuddas

Rev.

V.Z Resp. del procedimento:
ing. Roberto Sanna

Rev.
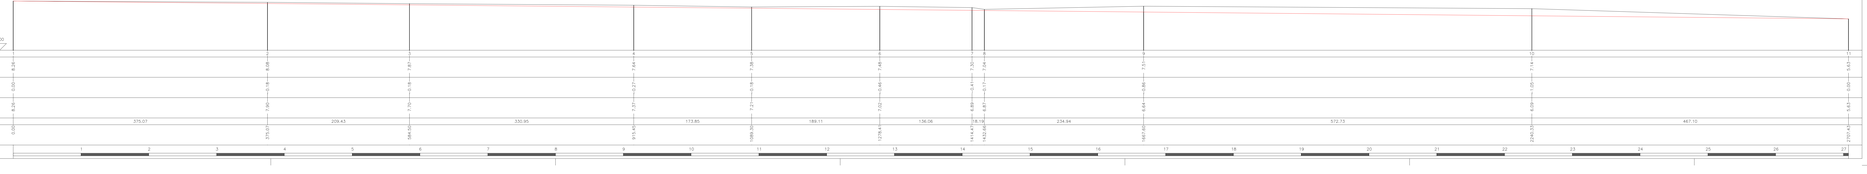
SCALA LUNGHEZZE 1 : 2000
SCALA ALTEZZE 1 : 200