
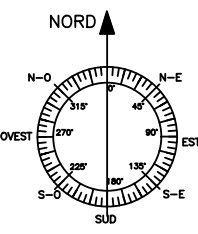


Inquadramento C.T.R. 1:10'00000

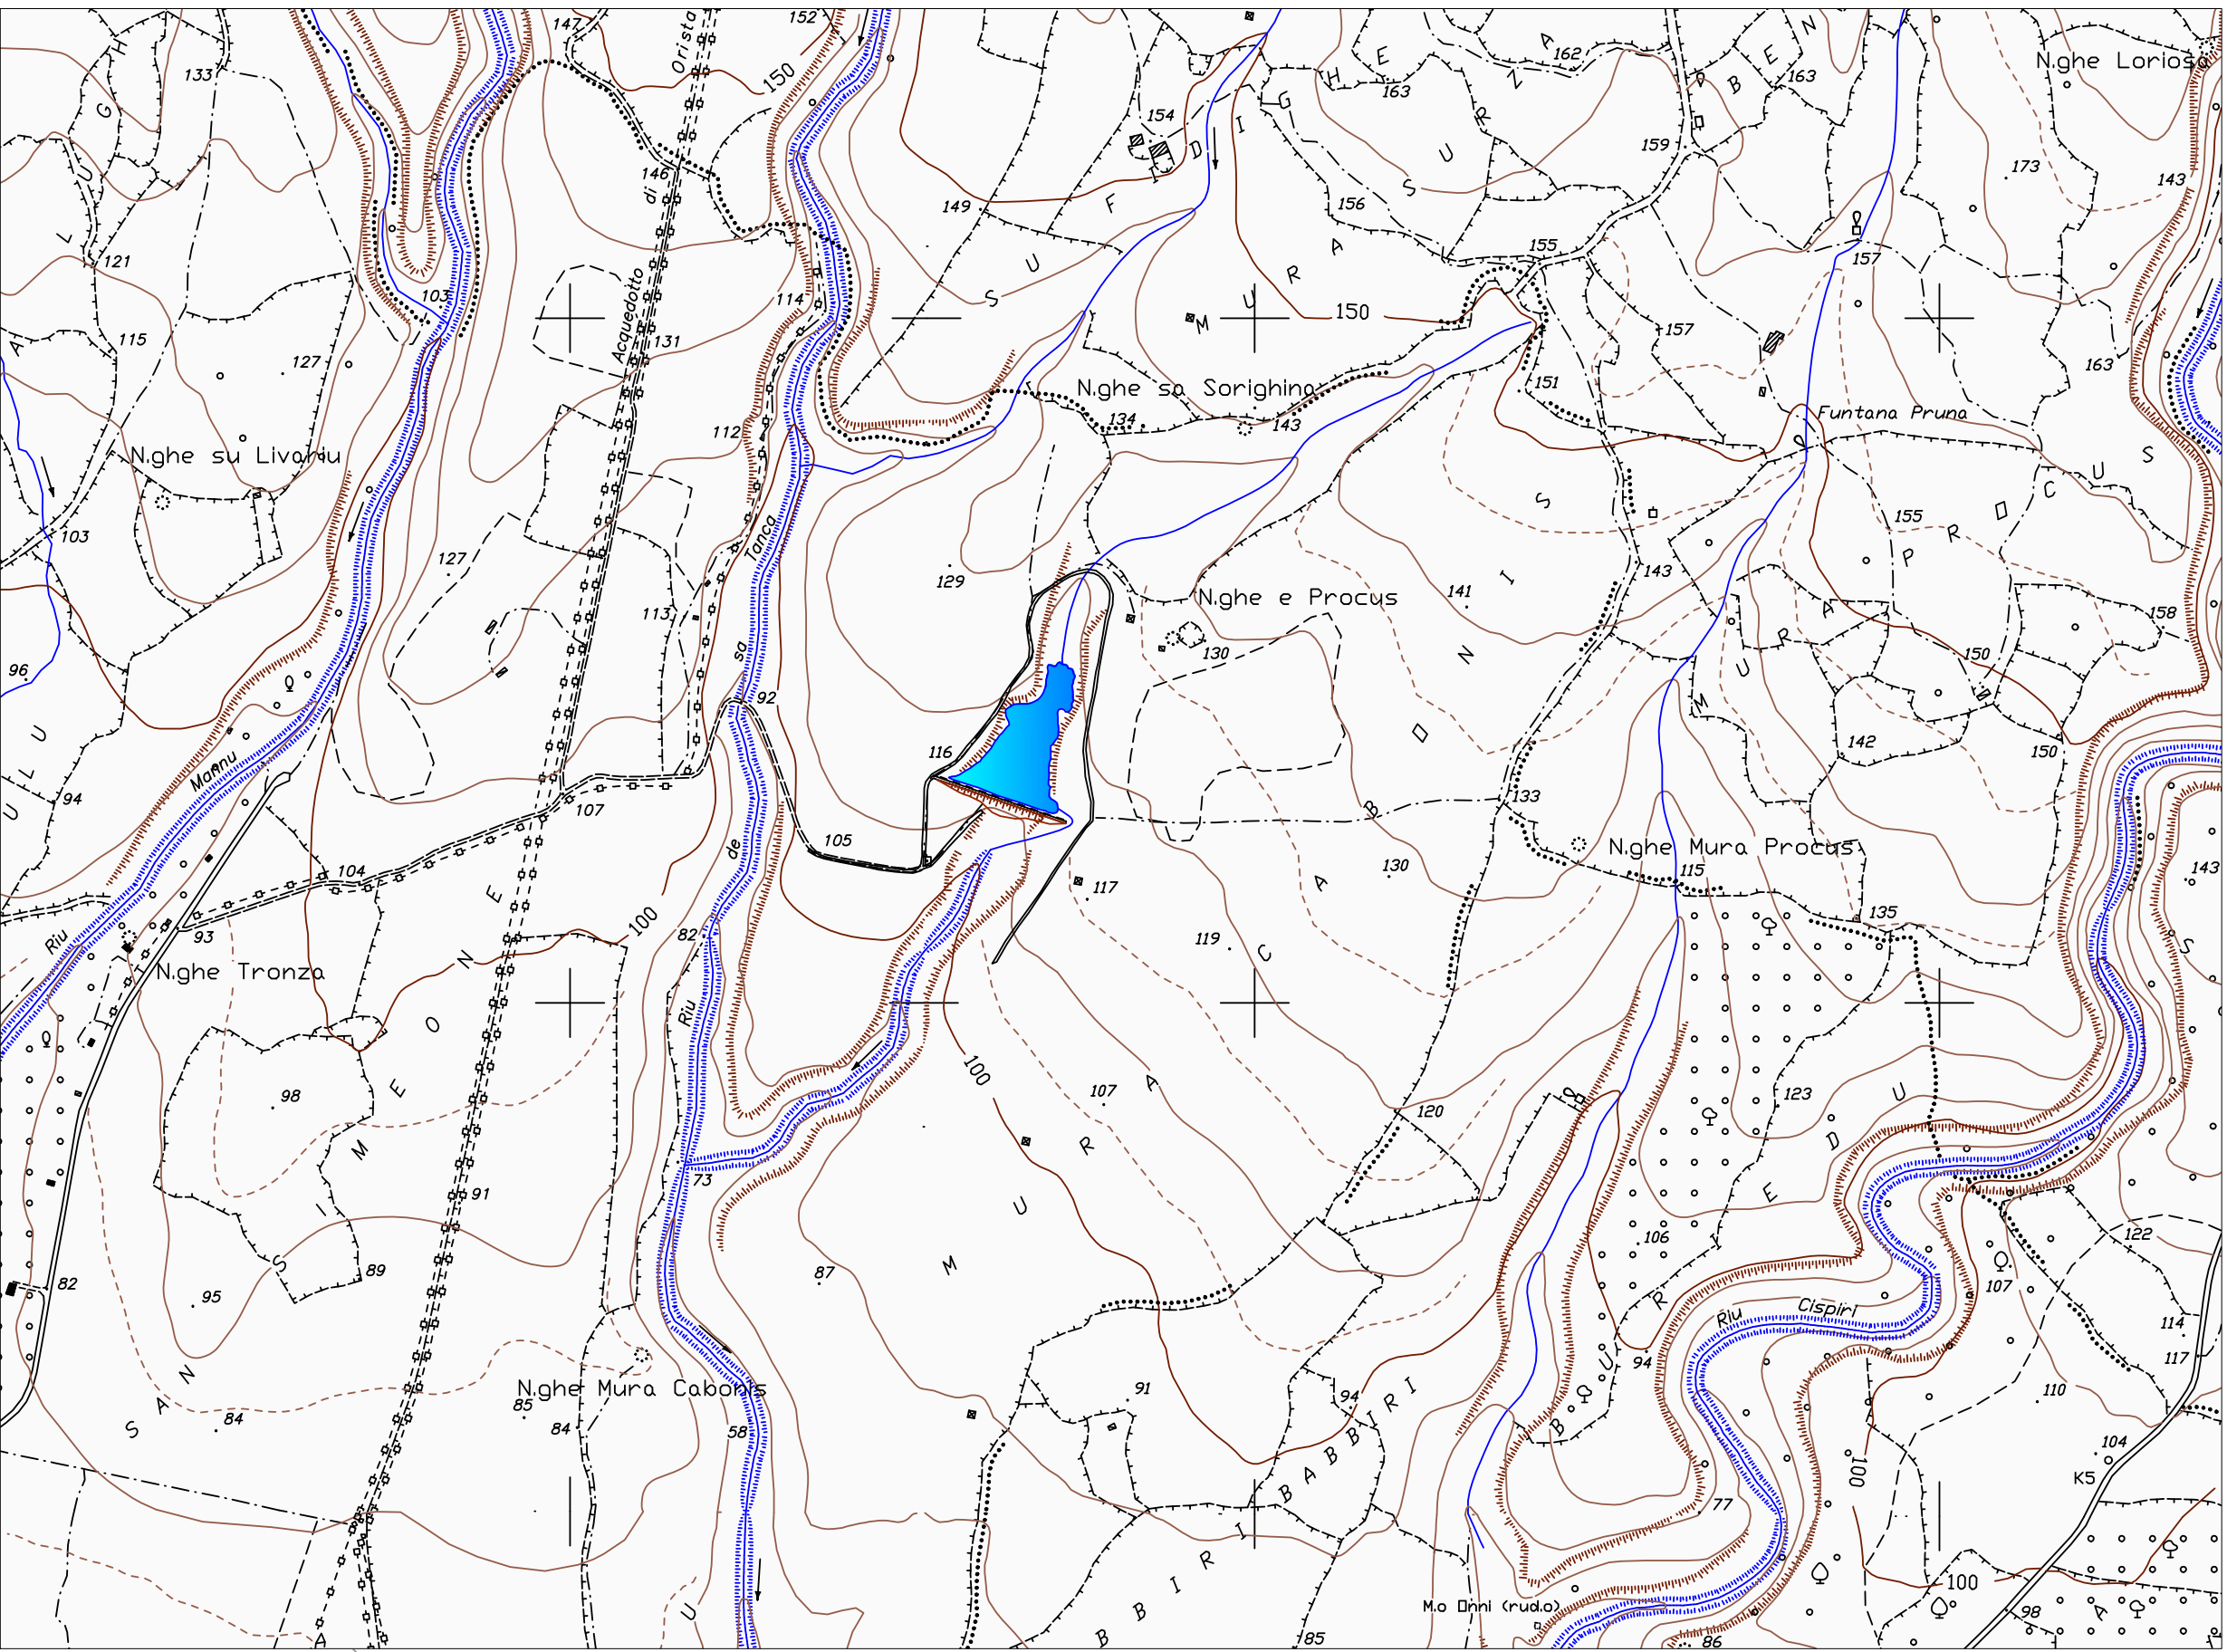

STRADA DI ACCESSO

PARAMENTO DI MONTE

POZZETTO DI MANDATA DI MURDEGU

CORONAMENTO

PARAMENTO DI VALLE

SCARICO DI FONDO

SFIORATORE

CBO

MINISTERO DELL'AGRICOLTURA
DELLA SOVRANITÀ ALIMENTARE
E DELLE FORESTE

MINISTERO DELL'AGRICOLTURA
DELLA SOVRANITÀ ALIMENTARE
E DELLE FORESTE

IT

AB

CONSORZIO DI BONIFICA DELL'ORISTANESE
Via Cagliari n. 170 - Oristano

Interventi di manutenzione straordinaria per la messa
in sicurezza dello sbarramento collinare in localita'
"Mura Cabonis" in agro di Milis.
Secondo Lotto Funzionale

C.A.T. P0224

C.U.P.: G88H18000840001

C.I.G.:

PROGETTO ESECUTIVO

Progettista
Dott. Ing. Gian Luca Zuddas

Responsabile del Procedimento
Dott. Agr. Serafino Meloni

Collaboratori
- Geom. Fanari Enzo
- Studio Chiarini Associati
- Geol. Simone Mancori

Il Consorzio di Bonifica dell'Oristane
Il Presidente
Dott. Carlo Cortas

Titolo
Planimetria Stato di Fatto

Allegato
1.6

Scala 1:500

Rev.	Data	Nome file	Redattore	Verificatore
00	30/06/24		Dott. Ing. G. Zuddas	Dott. Ing. Giovanni Merca
Rev. 01	30/05/24			