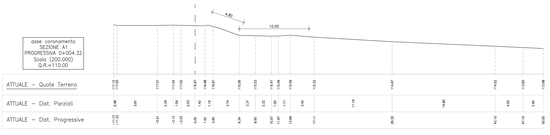

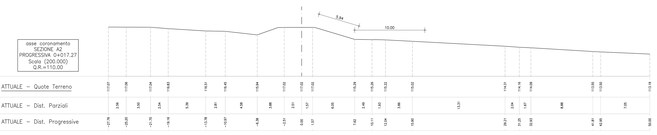

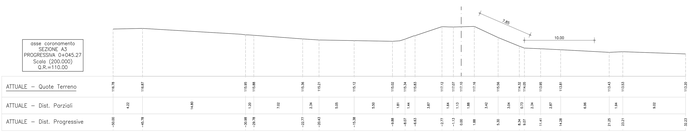

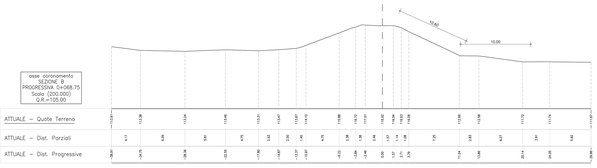

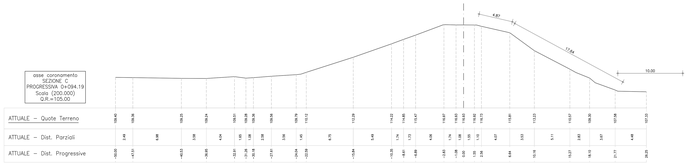

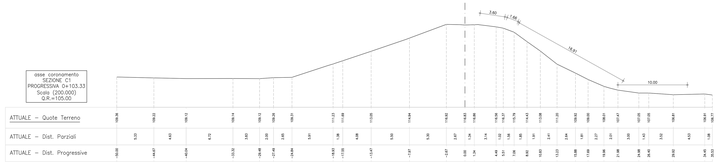

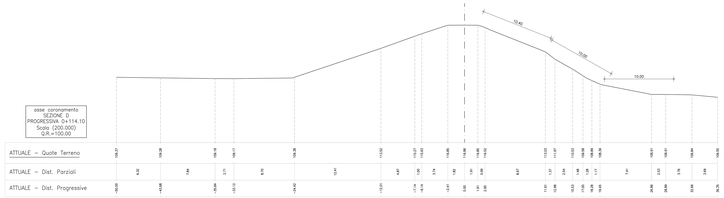

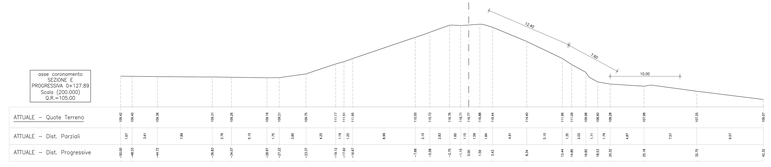

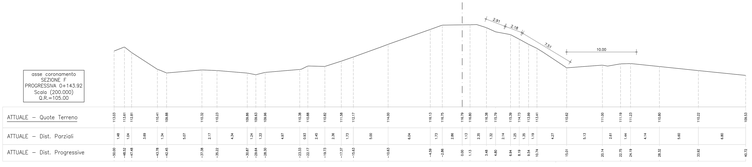

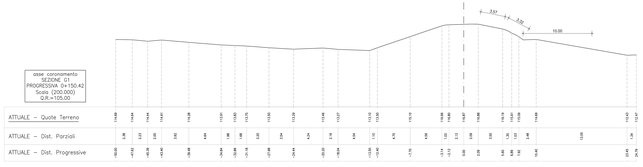

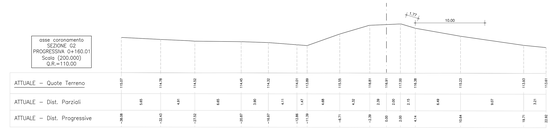

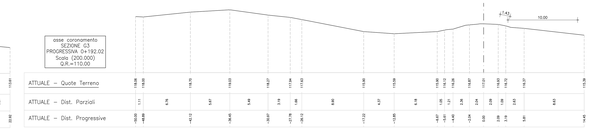

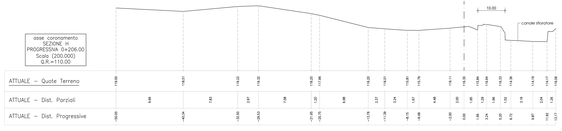

CONSORZIO DI BONIFICA DELL'ORISTANESE
Via Cagliari n. 170 - Oristano

Interventi di manutenzione straordinaria per la messa in sicurezza dello sbarramento collinare in localita' "Mura Cabonis" in agro di Milis.
Secondo Lotto Funzionale

C.A.T. P0224	C.U.P.: G88H18000840001	C.I.G.: .....

PROGETTO ESECUTIVO

Progettista
Dott. Ing. Gian Luca Zuddas

Collaboratori
- Geom. Fanari Enzo
- Studio Chiarini Associati
- Geol. Simone Manconi

Responsabile del Procedimento
Dott. Agr. Serafino Melosu

Il Consorzio di Bonifica dell'Oristanese
Il Presidente
Dott. Carlo Corrias

Titolo	Allegato
Sezioni sbarramento, stato di fatto	5.0 Scala 1:200

Rev.	Data	Nome file	Redattore	Verificatore
00	30/06/24		Dott. Ing. G. Zuddas	Dott. Ing. Giovanni Manca
Rev. 01	30/08/24			

Ufficio Tecnico Consortile certificato ISO 9001:2015 n. 3278 - scadenza 18/06/2026
GIORDANO