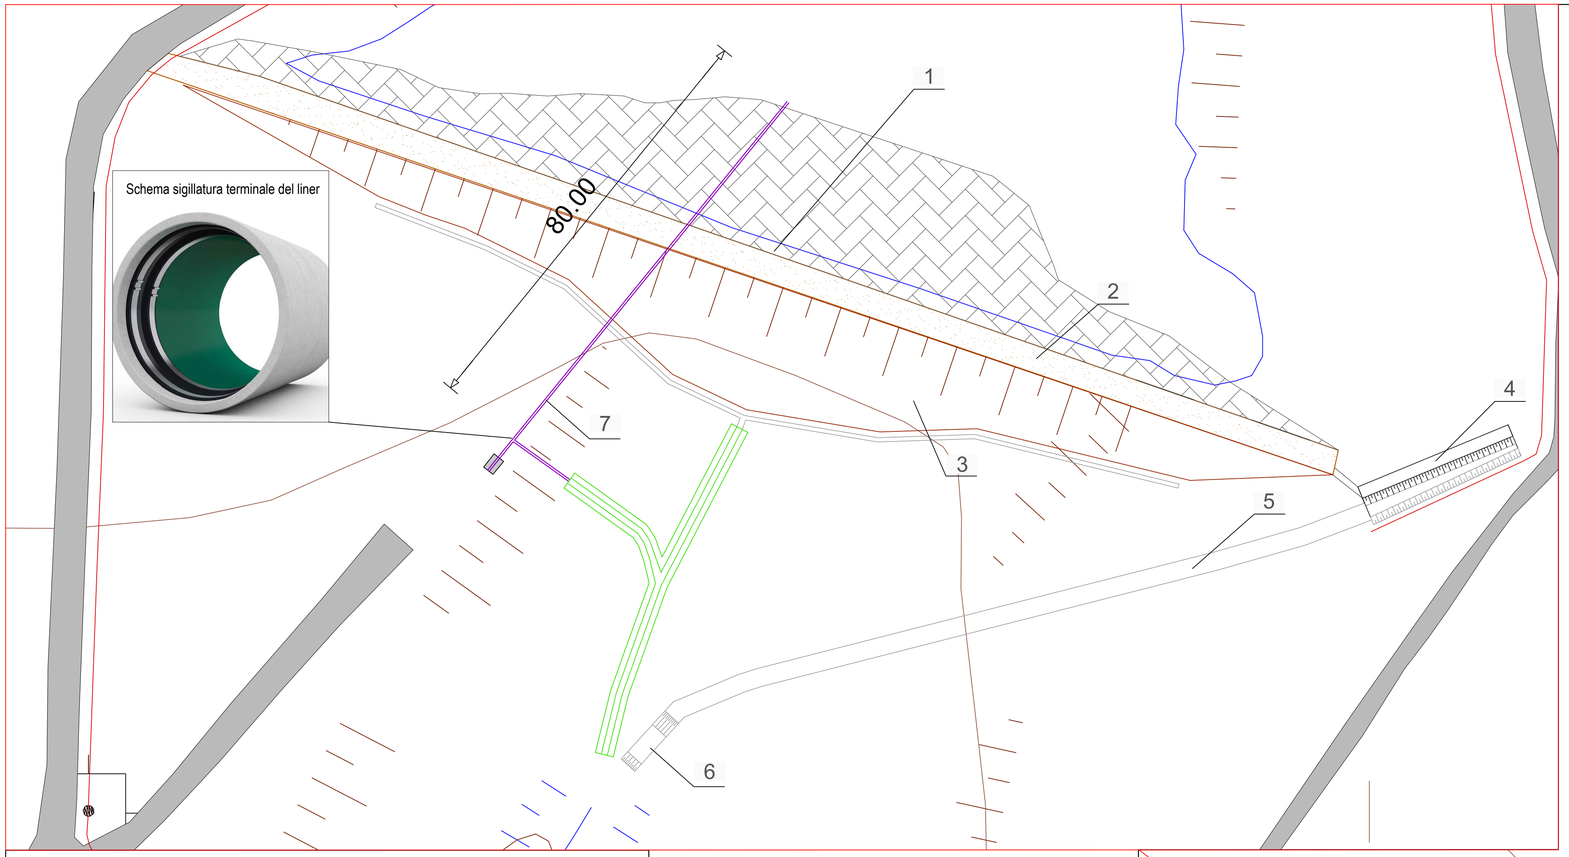

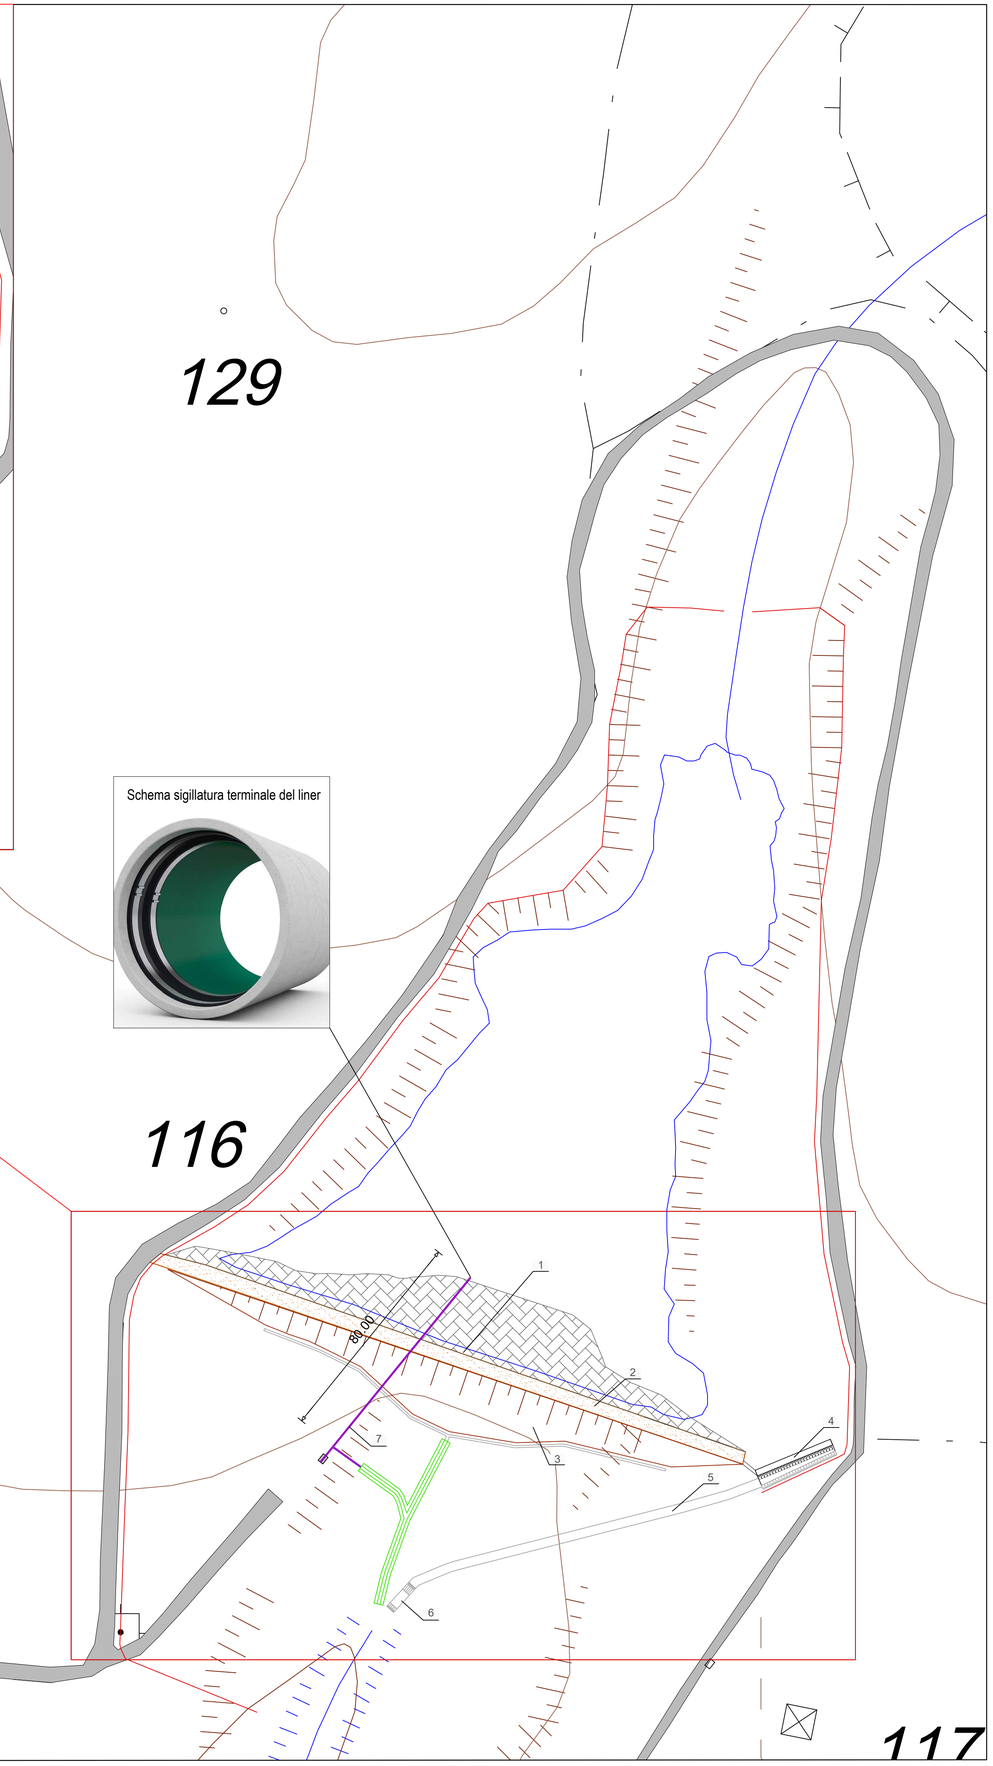

CONSORZIO DI BONIFICA DELL'ORISTANESE
Via Cagliari n. 170 - Oristano

Interventi di manutenzione straordinaria per la messa in sicurezza dello sbarramento collinare in localita' "Mura Cabonis" in agro di Milis.
Secondo Lotto Funzionale

C.A.T. P0224	C.U.P.: G88H18000840001	C.I.G.: .....

PROGETTO ESECUTIVO

Progettista	Responsabile del Procedimento
Dott. Ing. Gian Luca Zuddas	Dott. Agr. Serafino Meloni
Collaboratori - Geom. Fanari Enzo - Studio Chiarini Associati - Geol. Simone Manconi	Il Consorzio di Bonifica dell'Oristanese Il Presidente Dott. Carlo Corrias

Titolo	Allegato
Planimetria di progetto	7.0 Scala 1:500 e 1:1 000

Rev.	Data	Nome file	Redattore	Verificatore
00	30/04/24		Dott. Ing. G. Zuddas	Dott. Ing. Giovanni Manca
Rev. 01	30/05/24			

Ufficio Tecnico Consortile certificato ISO 9001:2015 n. 3278 - scadenza 18/06/2026

1. Impermeabilizzazione del paramento di monte nel tratto finale
2. Ricarica del coronamento
3. Risagomatura del paramento di valle
4. Adeguamento e sagomatura con profilo Craeger-Scimemi dello sfioratore
5. Rifacimento del canale fugatore
6. Realizzazione della Vasca di dissipazione
7. Risanamento di condotta DN 350, Relining.