




SEZIONE 1 STATO ATTUALE
scala 1:50

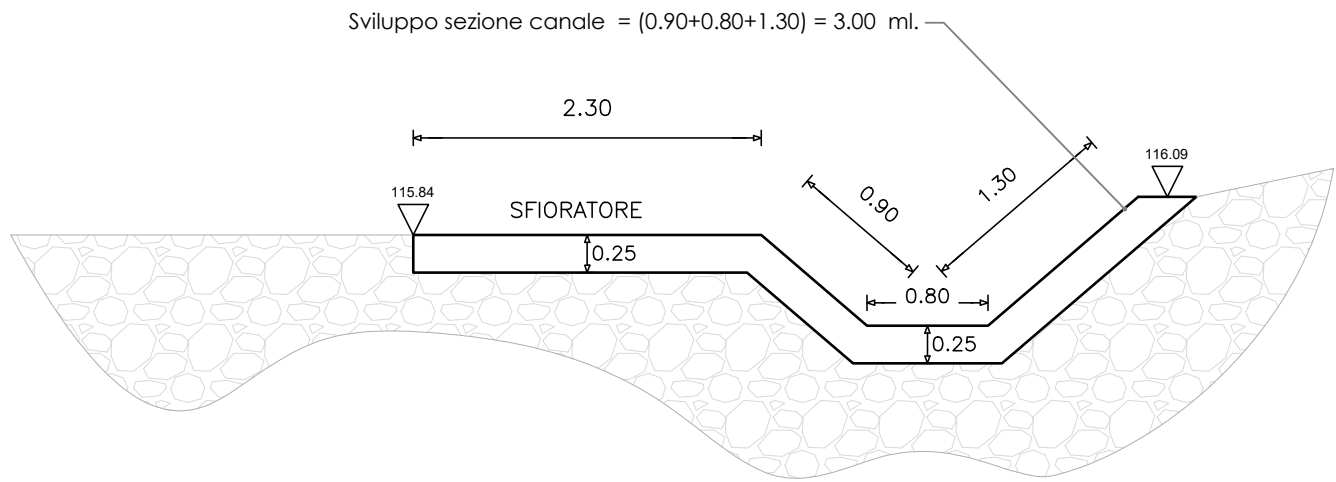


SEZIONE 2 STATO ATTUALE
scala 1:50

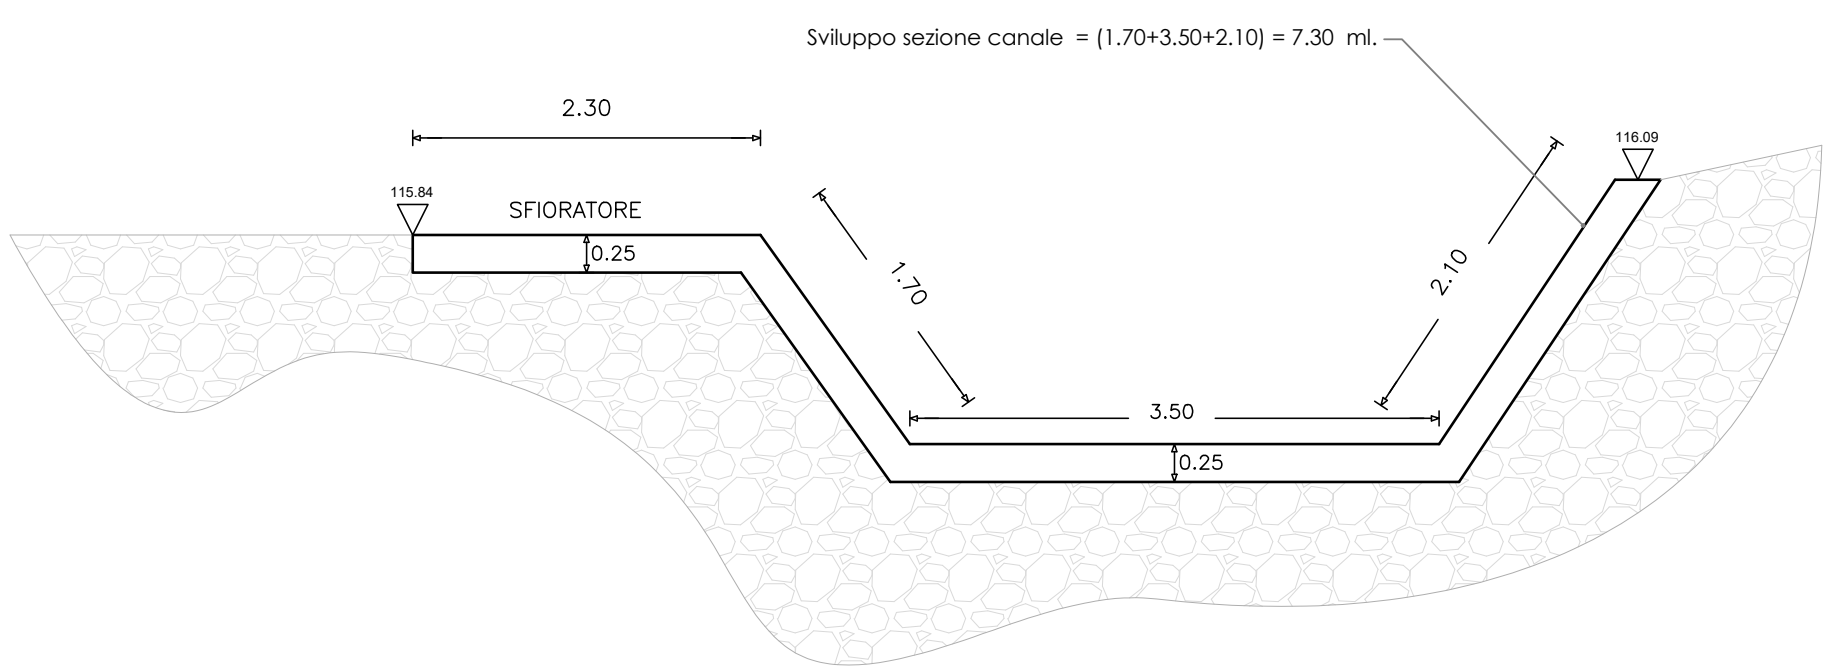


SEZIONE 1 STATO DI PROGETTO
scala 1:50

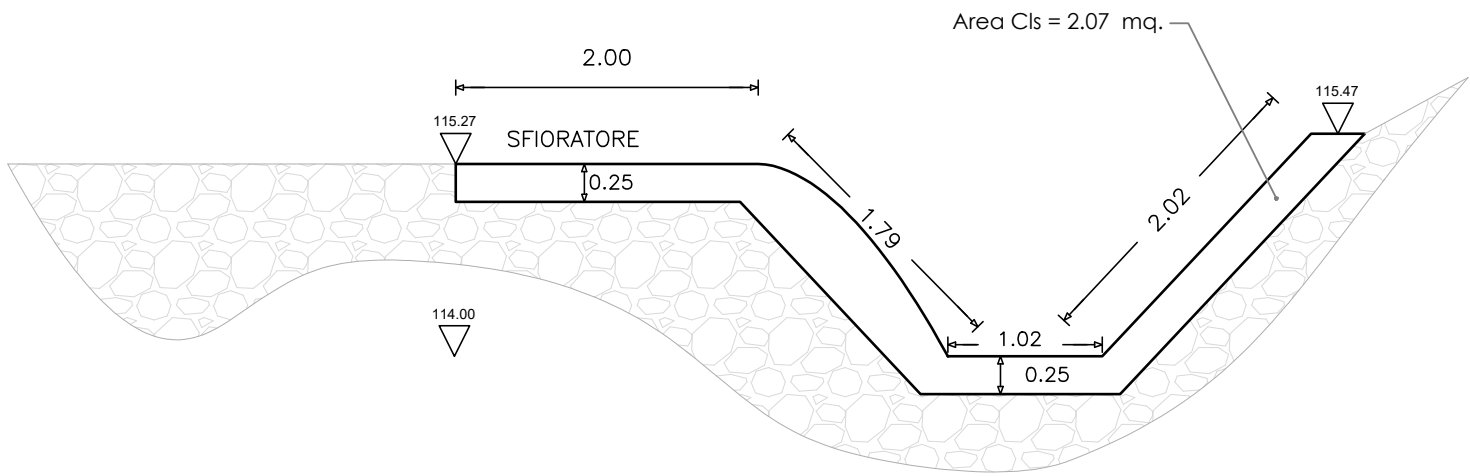

SEZIONE 2 STATO DI PROGETTO
scala 1:50

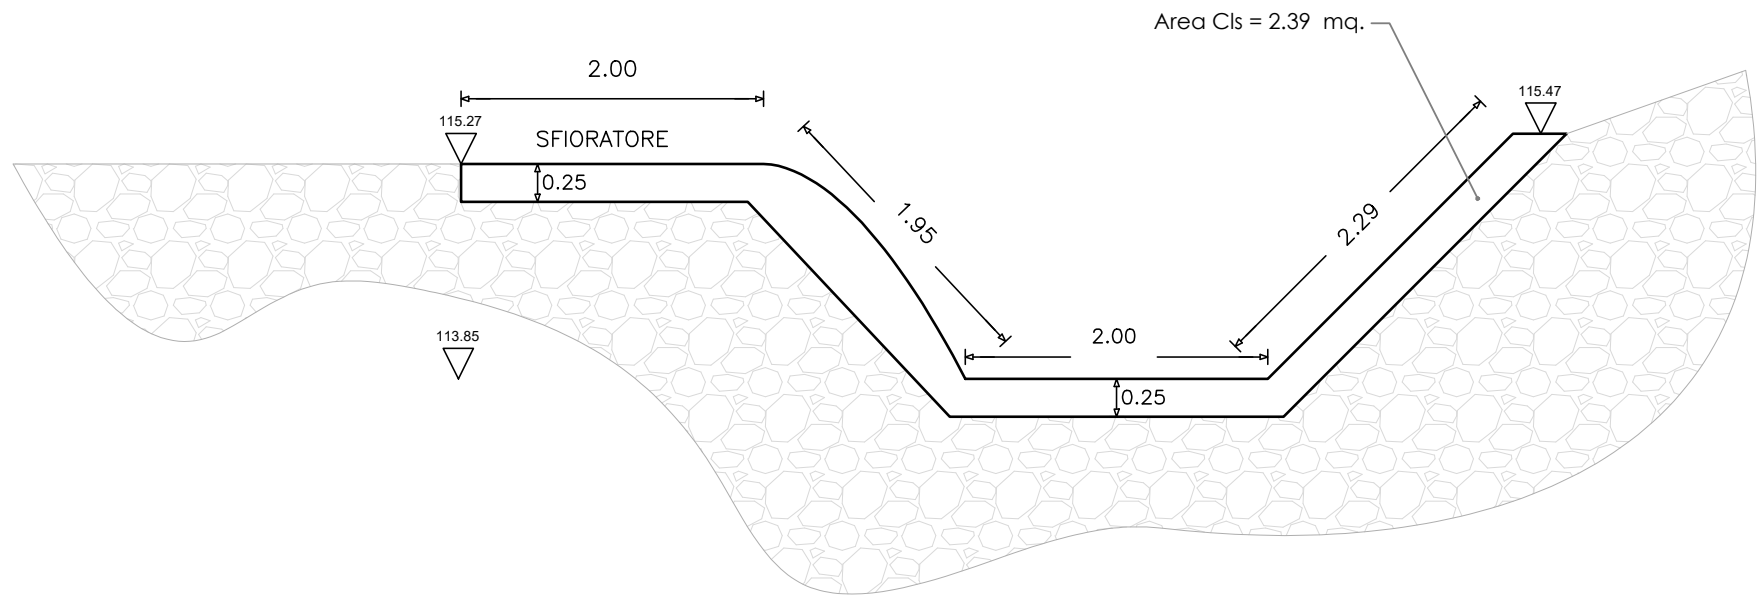


VISTA PROSPETICA SFIORATORE

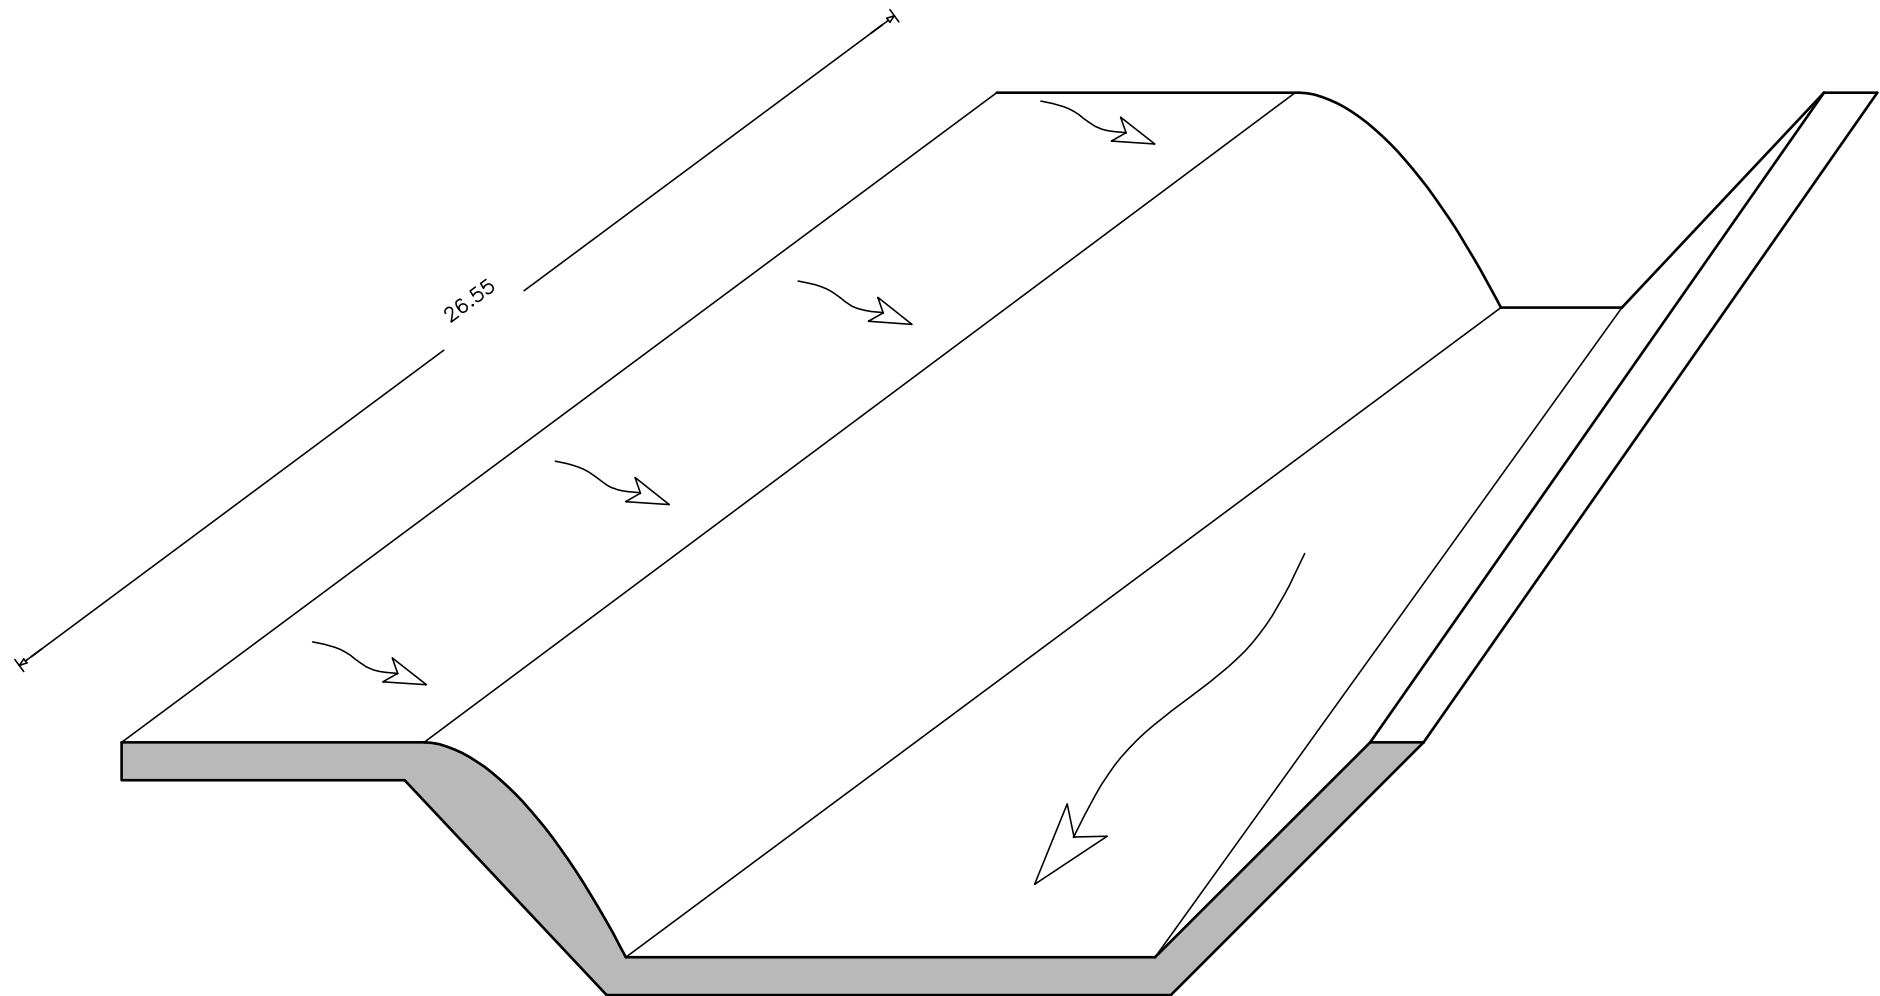

PROFILO CREAGER SCIMEMI

$$\frac{y}{h} = 0.47 \left(\frac{x}{h} \right)^{1.8}$$

H	x	y
m s.l.m.	m	m
115.27	0.00	0.000
115.27	0.05	0.004
115.26	0.10	0.013
115.24	0.15	0.028
115.22	0.20	0.047
115.20	0.25	0.070
115.17	0.30	0.097
115.14	0.35	0.128
115.11	0.40	0.162
115.07	0.45	0.201
115.03	0.50	0.243
114.98	0.55	0.288
114.93	0.60	0.337
114.88	0.65	0.389
114.83	0.70	0.445
114.77	0.75	0.504
114.70	0.80	0.566
114.64	0.85	0.631
114.57	0.90	0.699
114.50	0.95	0.771
114.42	1.00	0.845
114.35	1.05	0.923
114.27	1.10	1.004
114.18	1.15	1.087
114.10	1.20	1.174
114.01	1.25	1.263
113.91	1.30	1.356
113.85	1.34	1.422

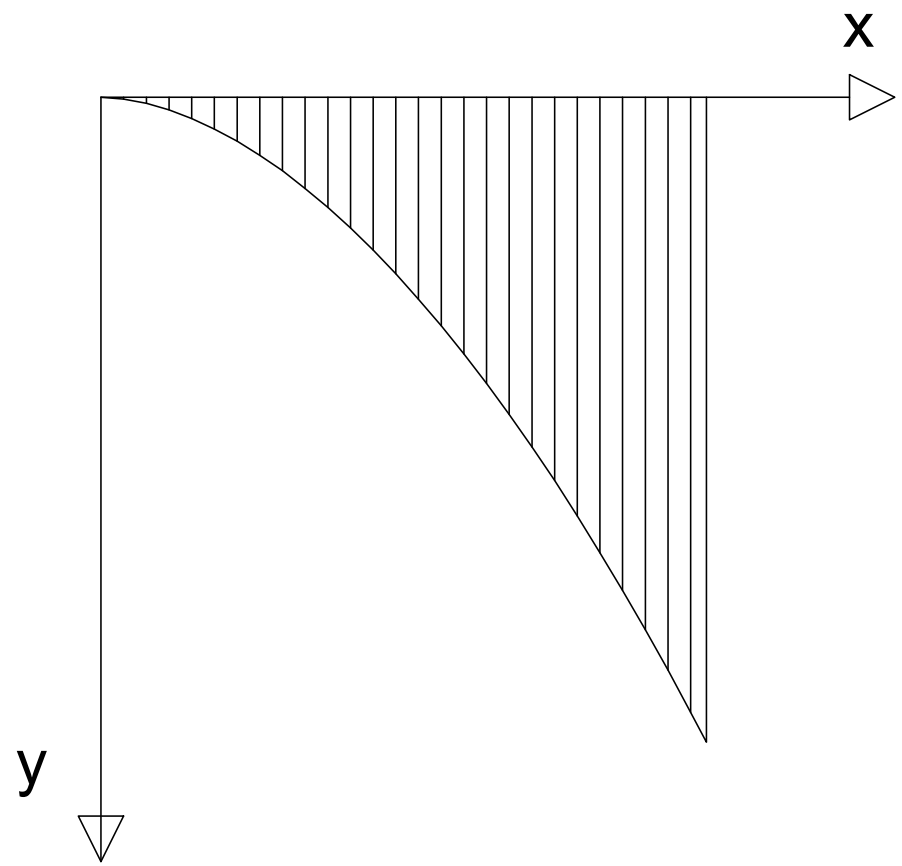

CBO

REGIONE AUTONOMA
DE SARDEGNA
REGIONE AUTONOMA
DELLA SARDEGNA

MINISTERO DELL'AGRICOLTURA
DELLA SOVRANITÀ ALIMENTARE
E DELLE FORESTE

IT

ANB

CONSORZIO DI BONIFICA DELL'ORISTANESE
Via Cagliari n. 170 - Oristano

Interventi di manutenzione straordinaria per la messa
in sicurezza dello sbarramento collinare in localita'
"Mura Cabonis" in agro di Milis.
Secondo Lotto Funzionale

C.A.T. P0224

C.U.P.: G88H18000840001

C.I.G.:

PROGETTO ESECUTIVO

Progettista
Dott. Ing. Gian Luca Zuddas

Responsabile del Procedimento
Dott. Agr. Serafino Meloni

Collaboratori
- Geom. Fanari Enzo
- Studio Chiarini Associati
- Geol. Simone Manconi

Il Consorzio di Bonifica dell'Oristanese
Il Presidente
Dott. Carlo Corrias

Titolo

Allegato

Sezioni di progetto dello sfioratore

8.3

Scala 1:50

Rev.	Data	Nome file	Redattore	Verificatore
00	30/04/24		Dott. Ing. G. Zuddas	Dott. Ing. Giovanni Manca
Rev. 01	30/05/24			

ISO 9001:2015 CERTIFICATO
ISTITUTO
GIORDANO
Ufficio Tecnico Consortile certificato ISO 9001:2015 n. 3278 - scadenza 18/06/2026