

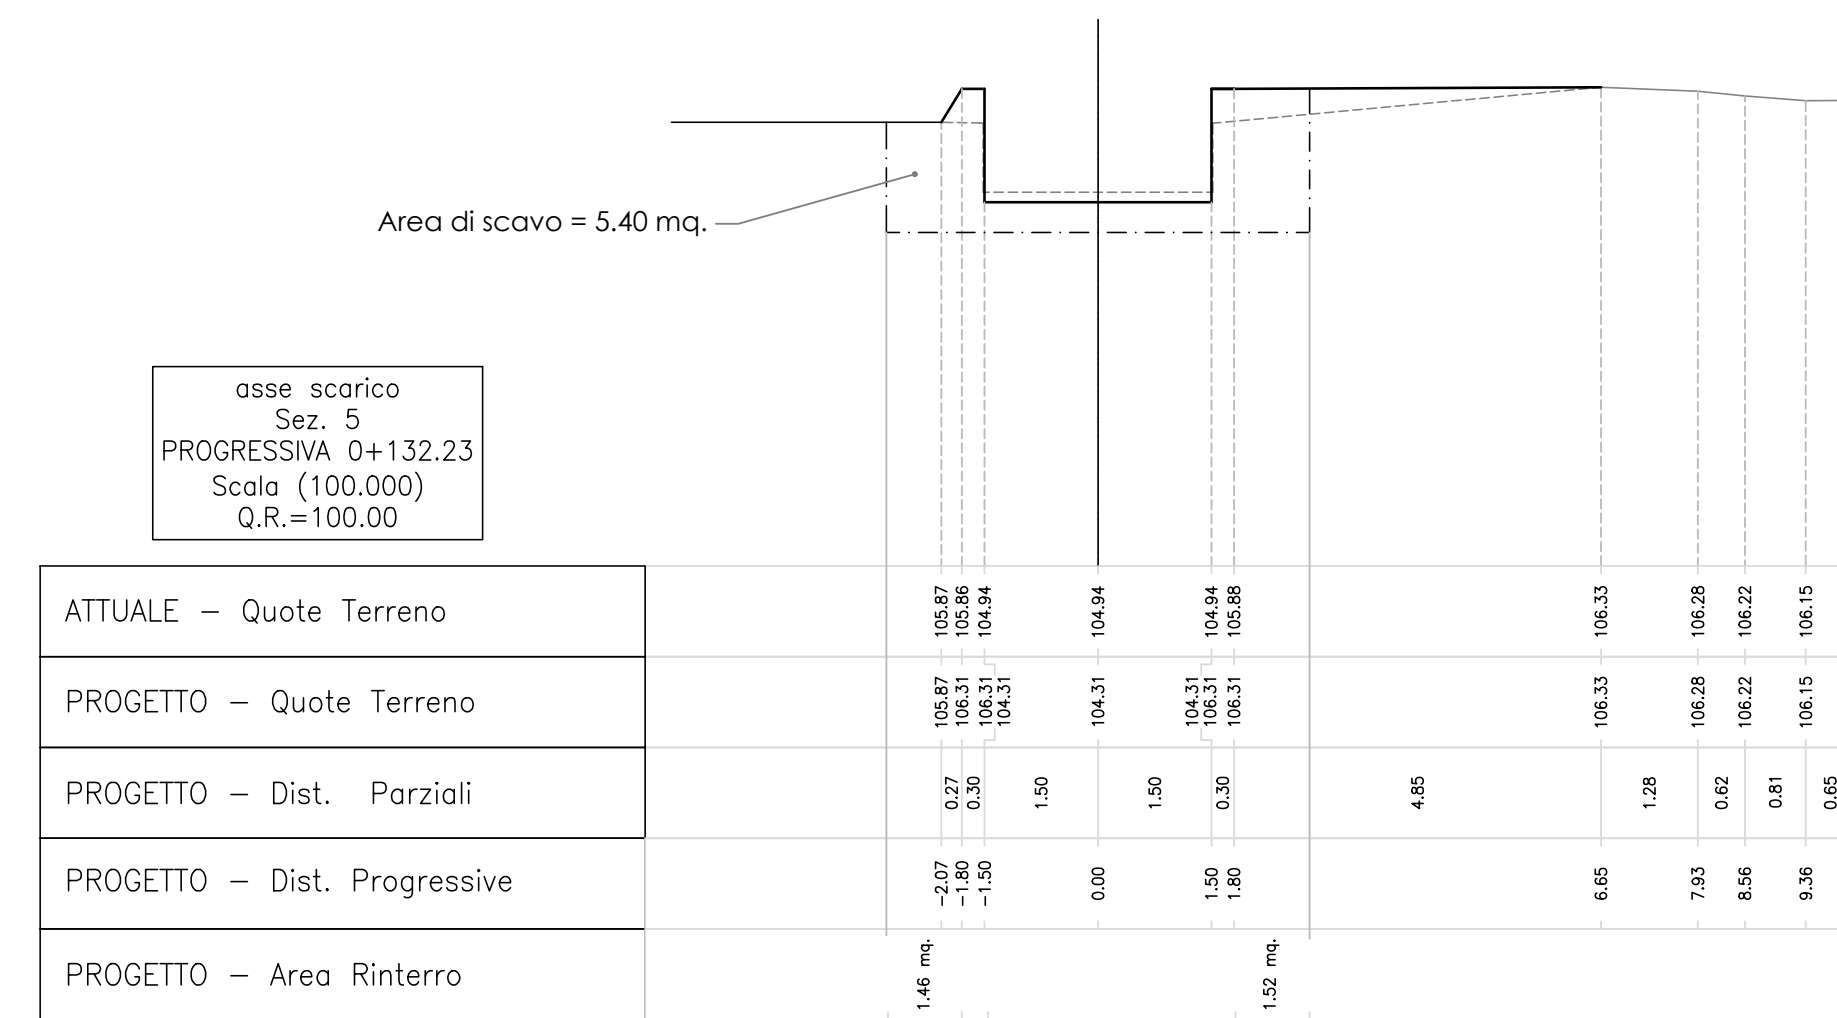
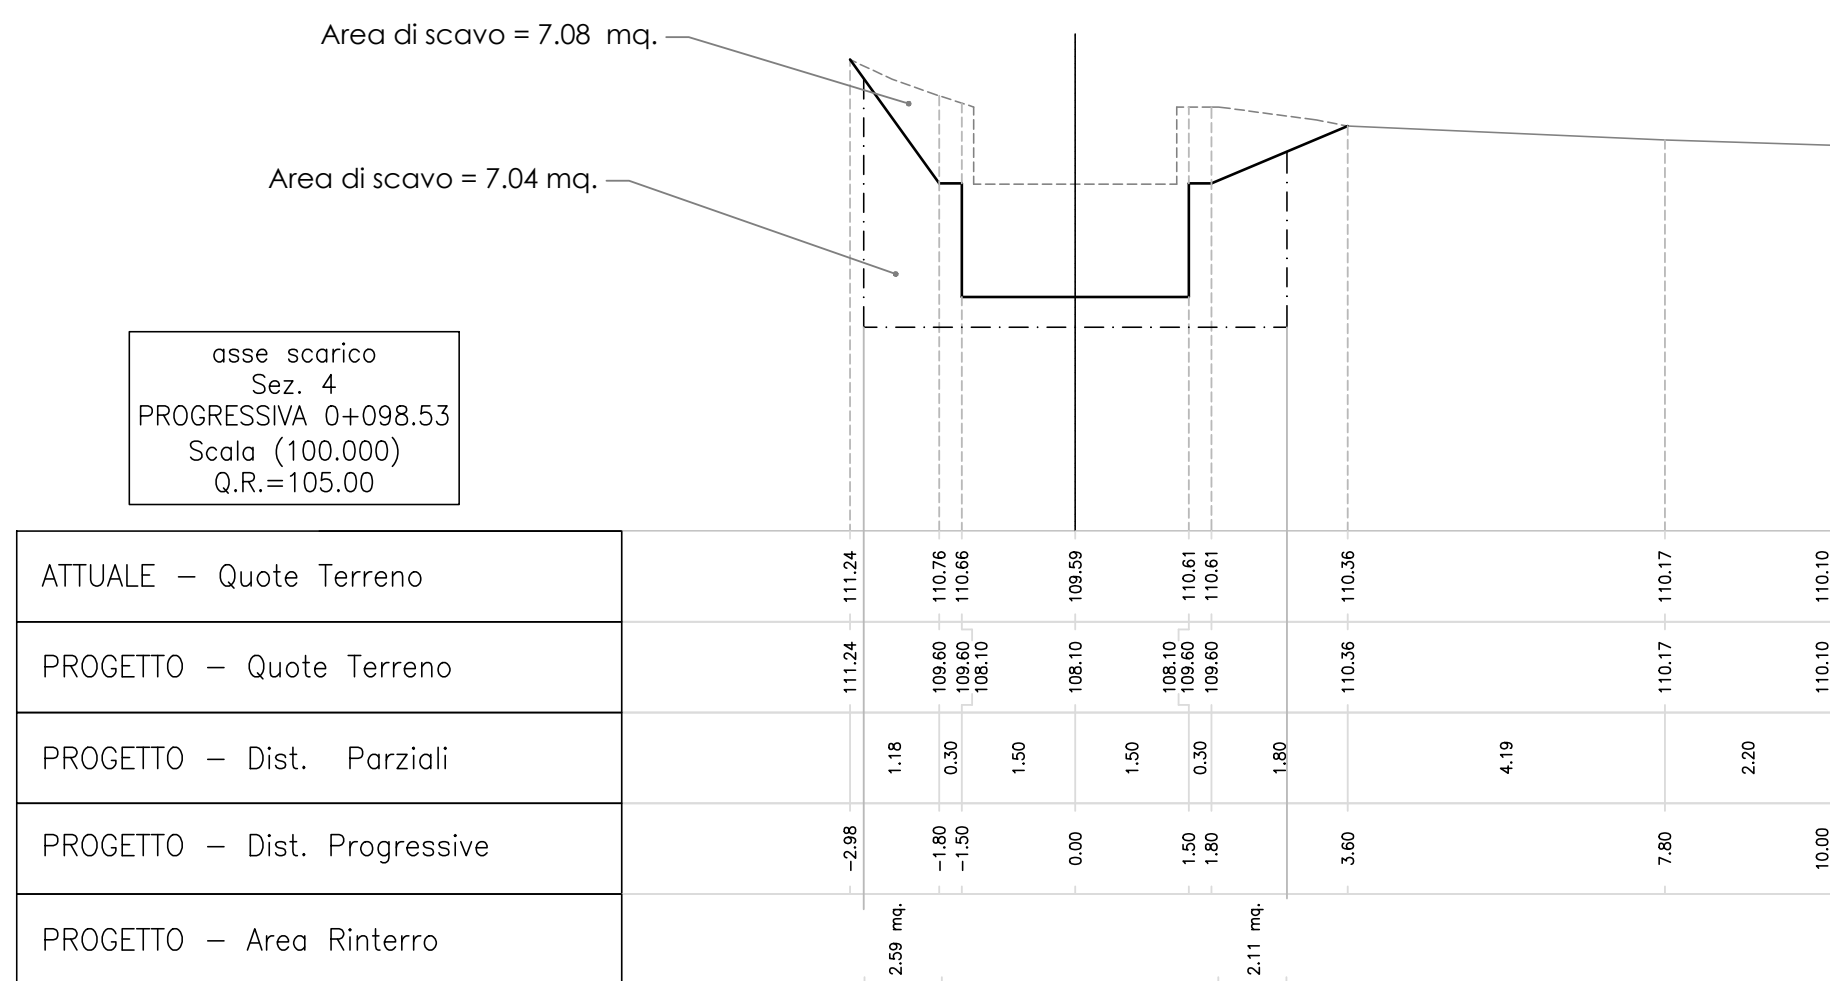
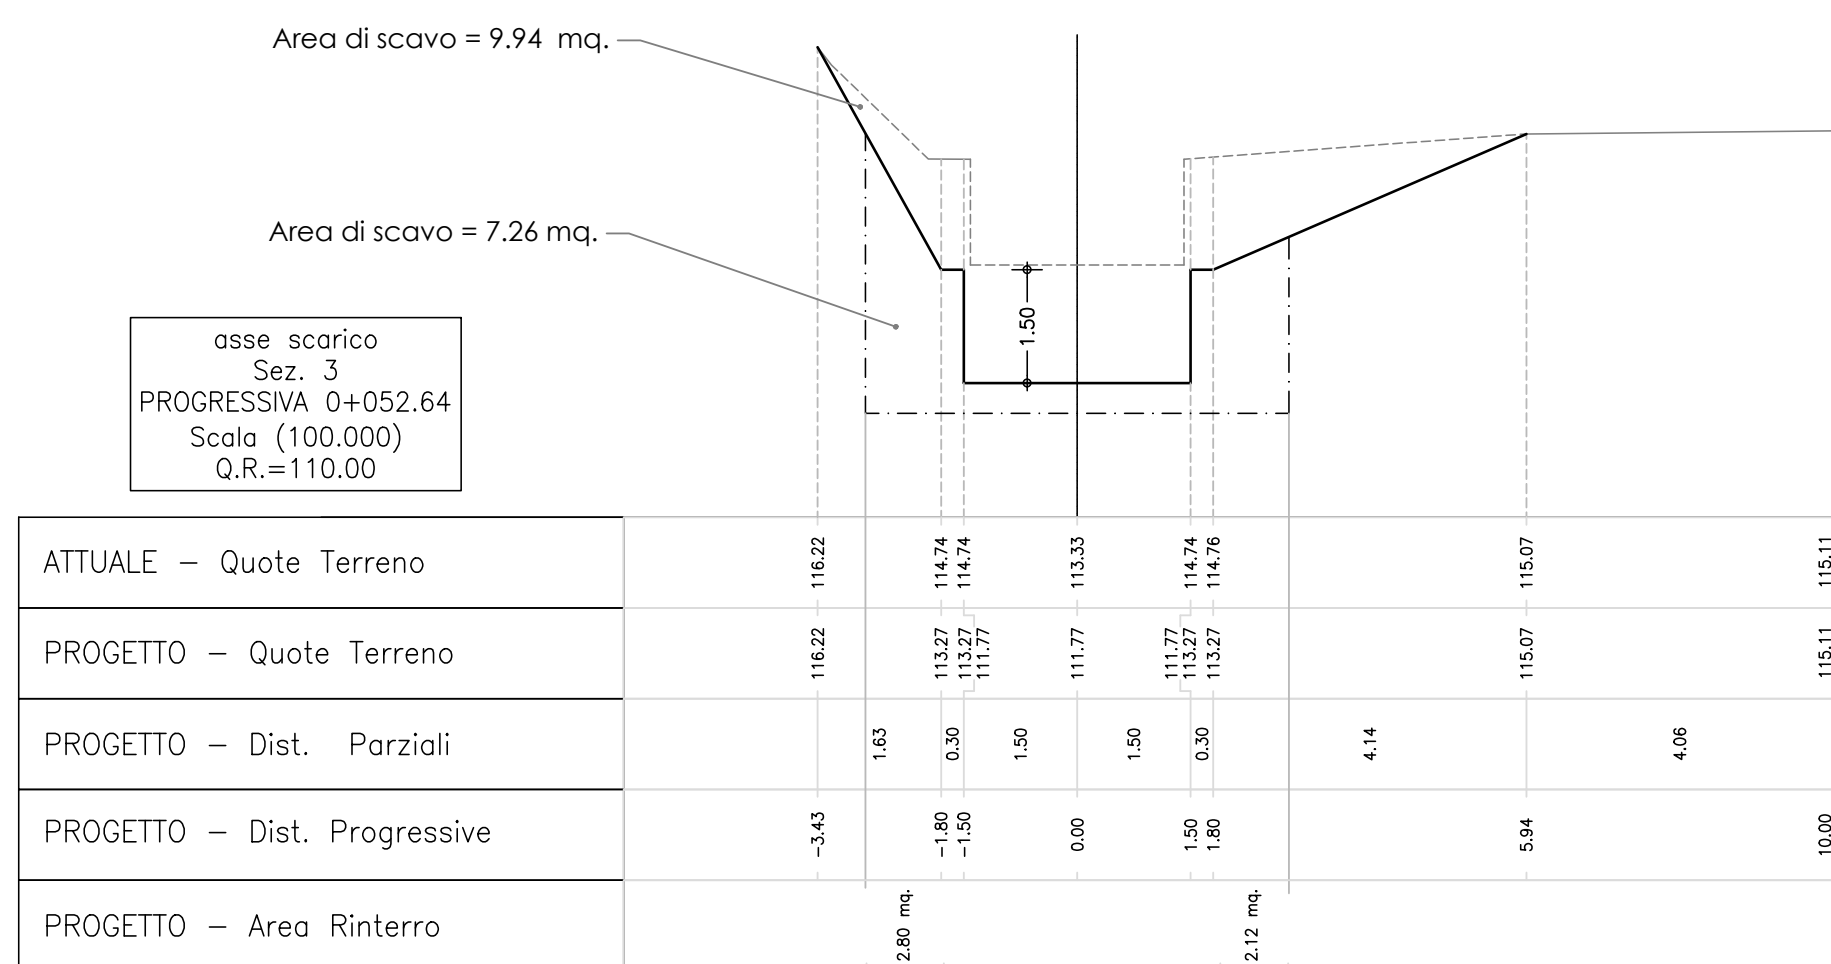
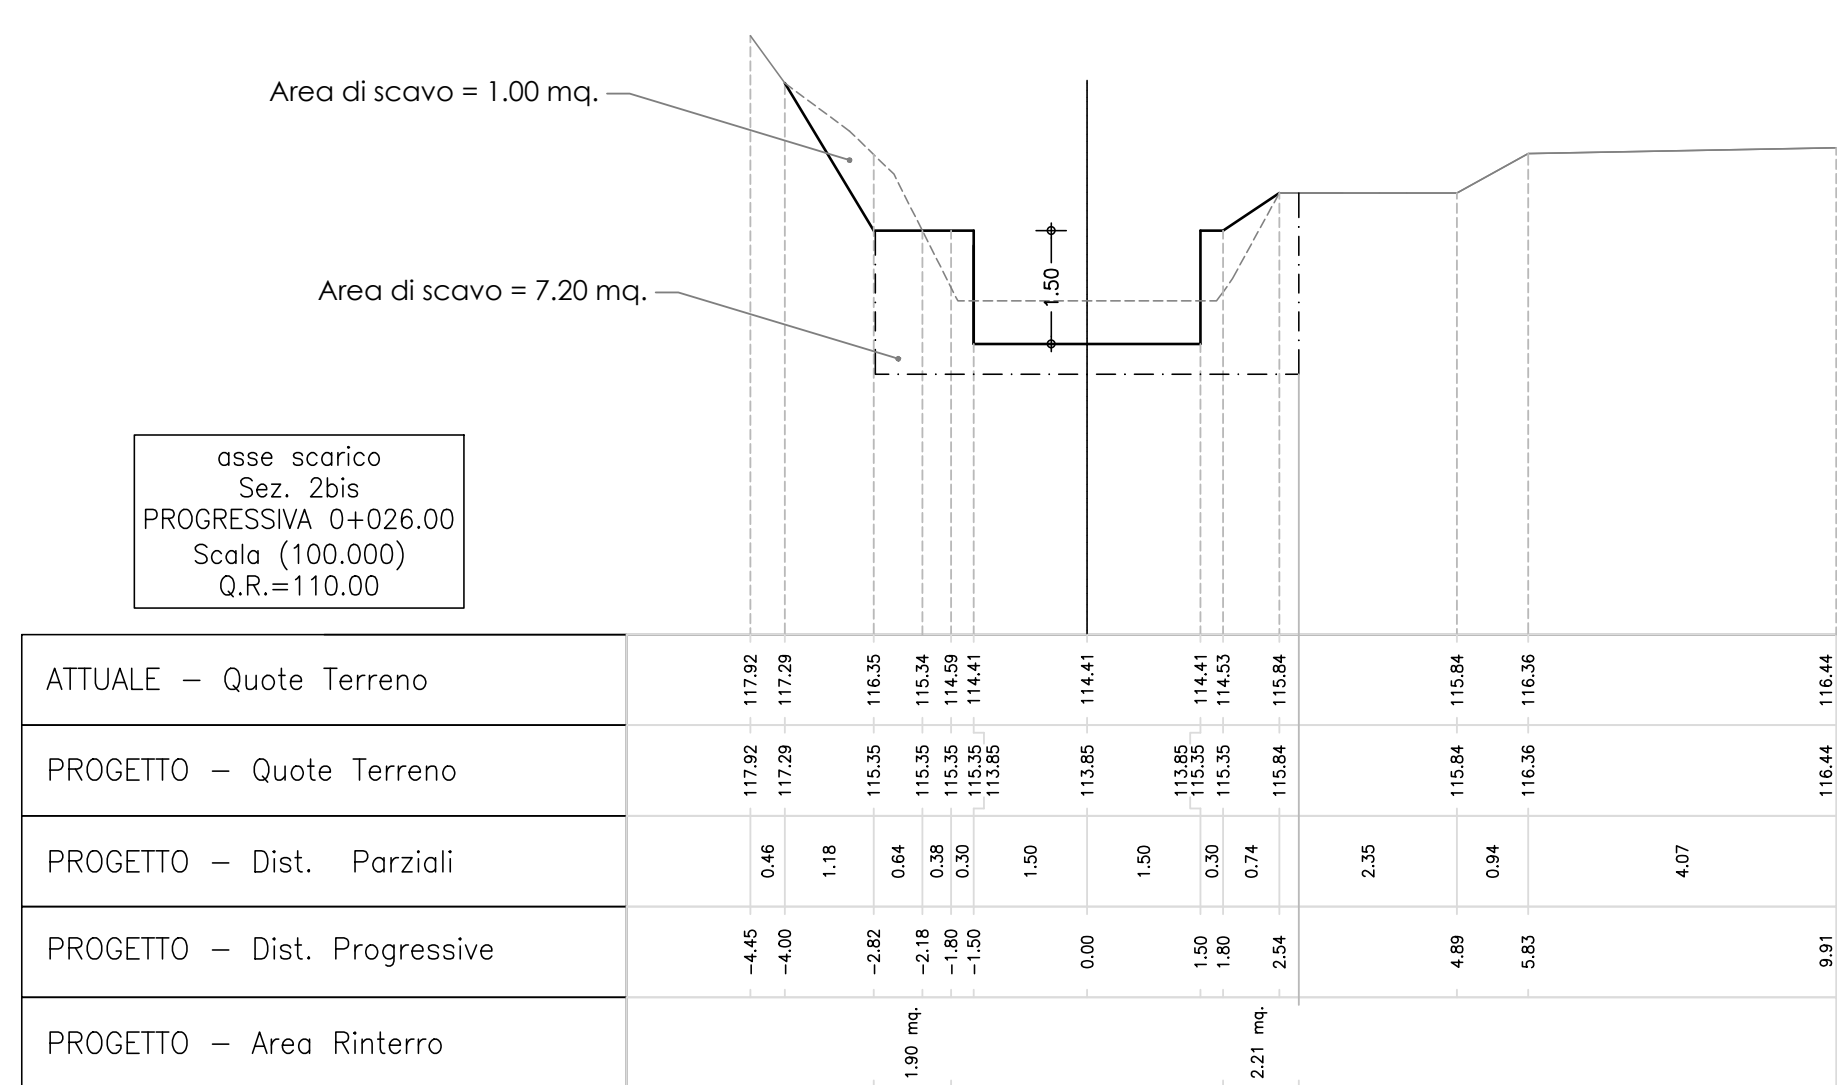


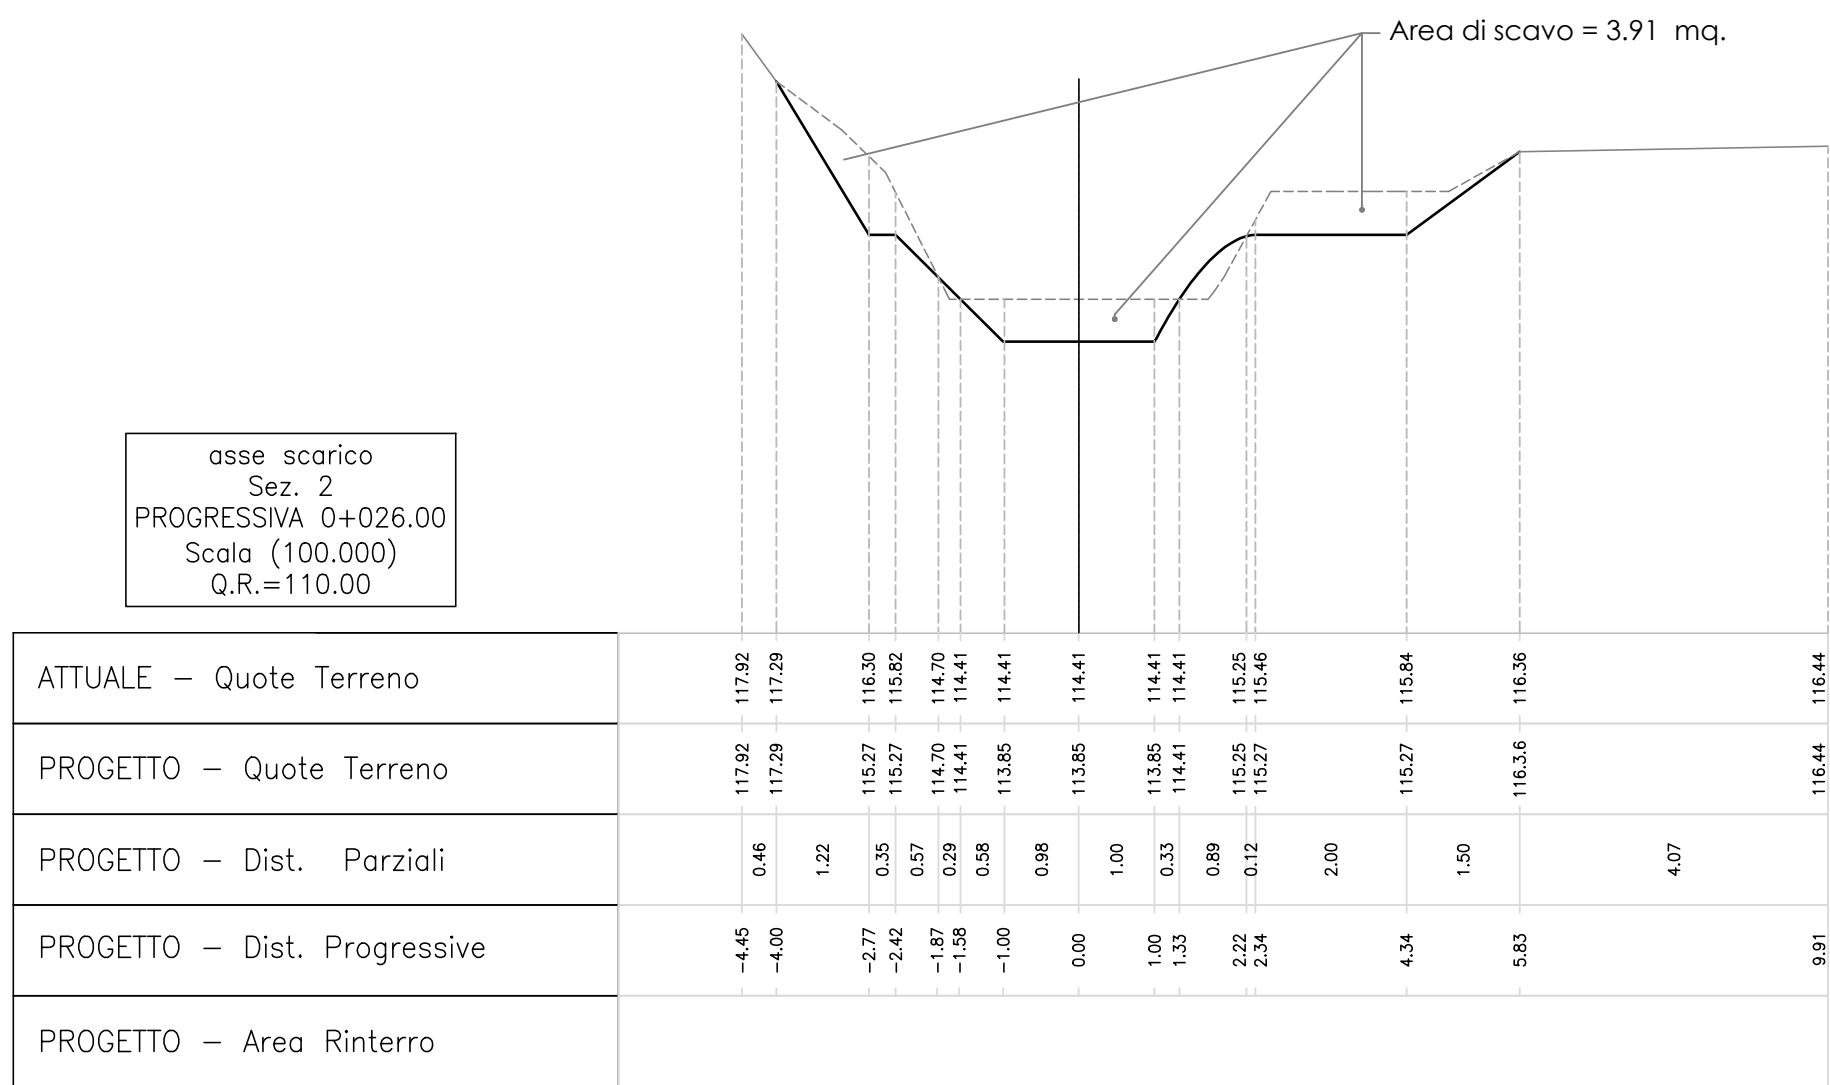

	 REGIONE AUTONOMA DI SARDEGNA REGIONE AUTONOMA DELLA SARDEGNA	 MINISTERO DELL'AGRICOLTURA DELLA SOVRANITÀ ALIMENTARE E DELLE FORESTE		
CONSORZIO DI BONIFICA DELL'ORISTANESE Via Cagliari n. 170 - Oristano				
Interventi di manutenzione straordinaria per la messa in sicurezza dello sbarramento collinare in localita' "Mura Cabonis" in agro di Milis. Secondo Lotto Funzionale				
C.A.T. P0224	C.U.P.: G88H18000840001	C.I.G.:		
PROGETTO ESECUTIVO				
Progettista Dott. Ing. Gian Luca Zuddas Collaboratori - Geom. Fanari Enzo - Studio Chiarini Associati - Geol. Simone Manconi		Responsabile del Procedimento Dott. Agr. Serafino Meloni Il Consorzio di Bonifica dell'Oristanese Il Presidente Dott. Carlo Corrias		
TITOLO				Allegato
Profilo e sezioni di progetto del canale fagatore				8.4 Scale varie
Rev.	Data	Nome file	Redattore	Verificatore
00	30/04/24		Dott. Ing. G. Zuddas	Dott. Ing. Giovanni Manca
Rev. 01	30/05/24			

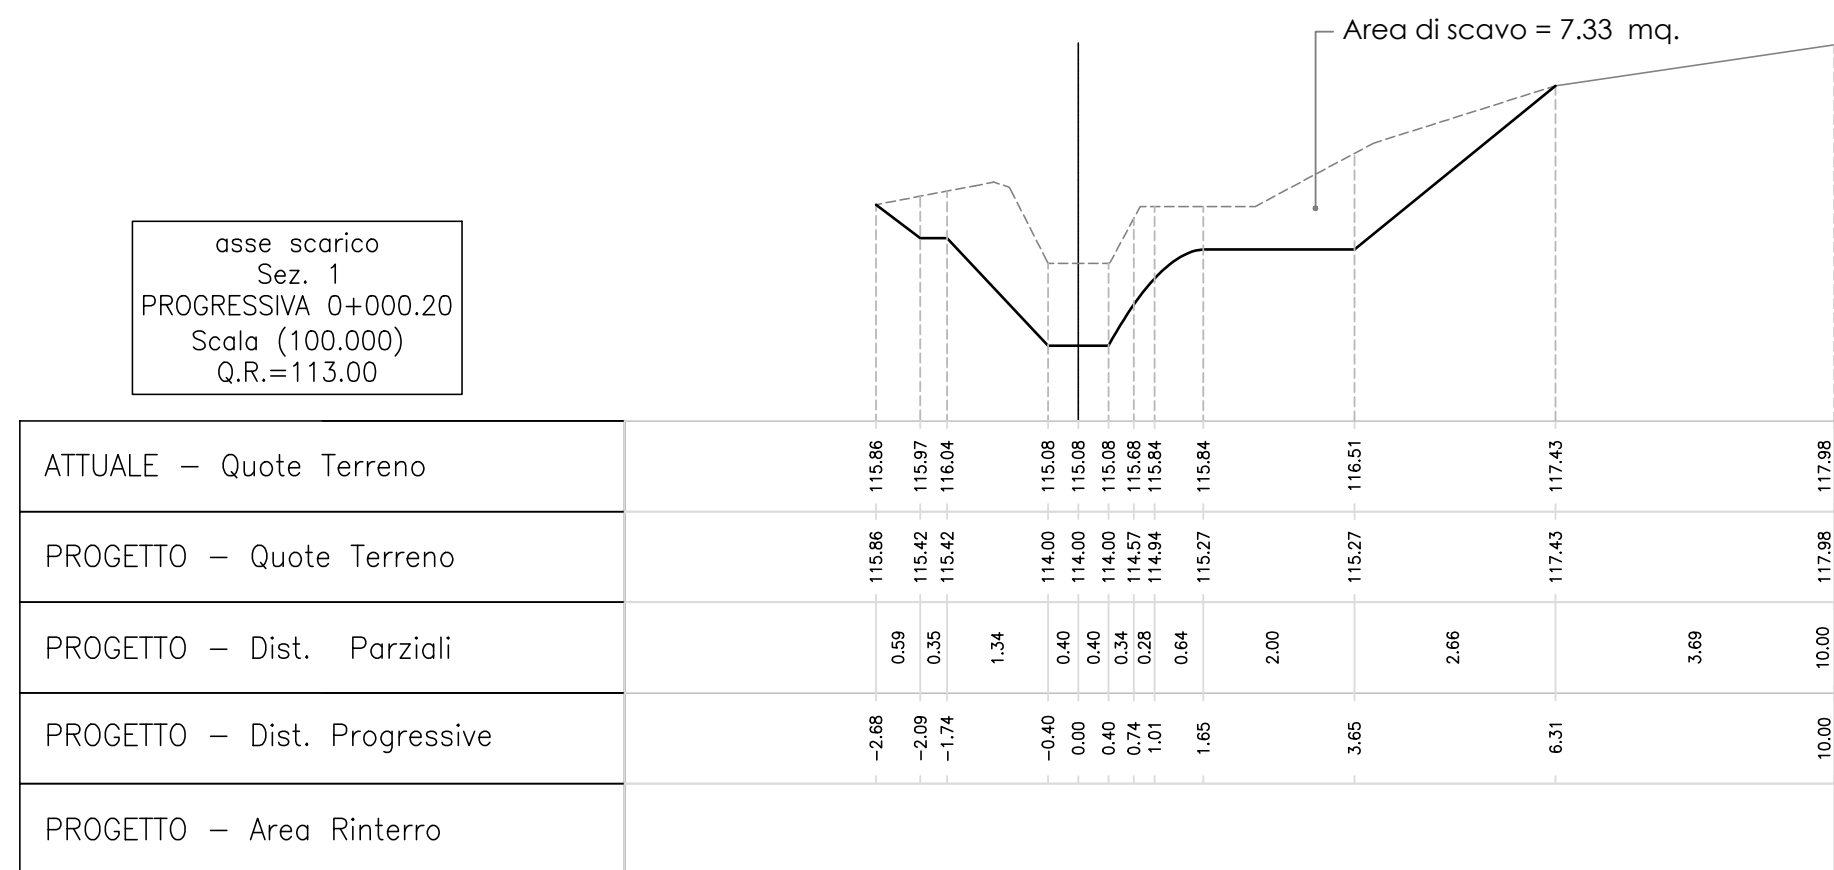