
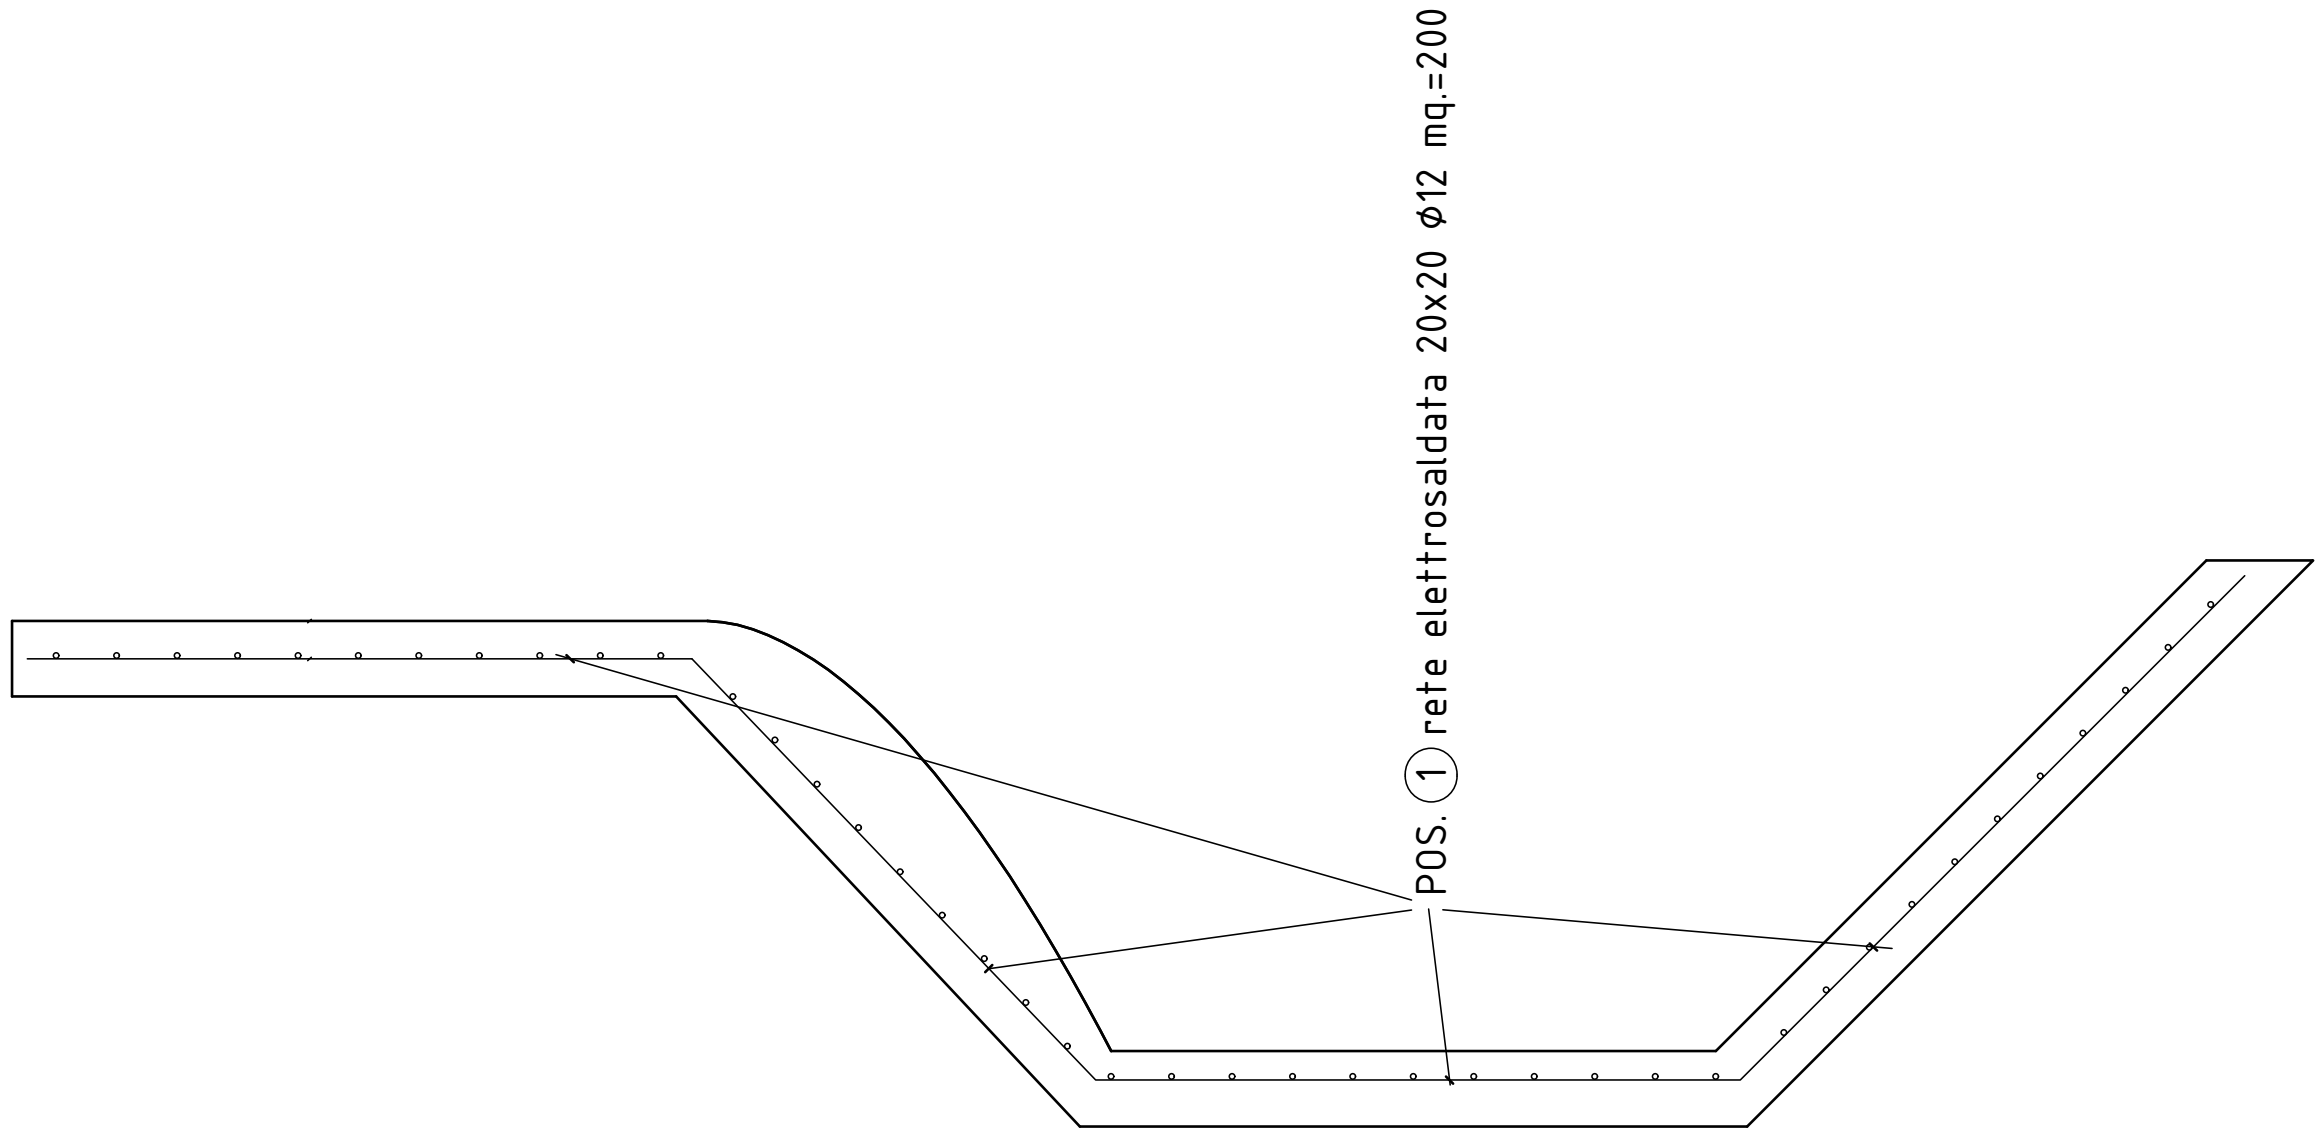




SEZIONE CANALE FUGATORE SEZ. 2

scala 1:25

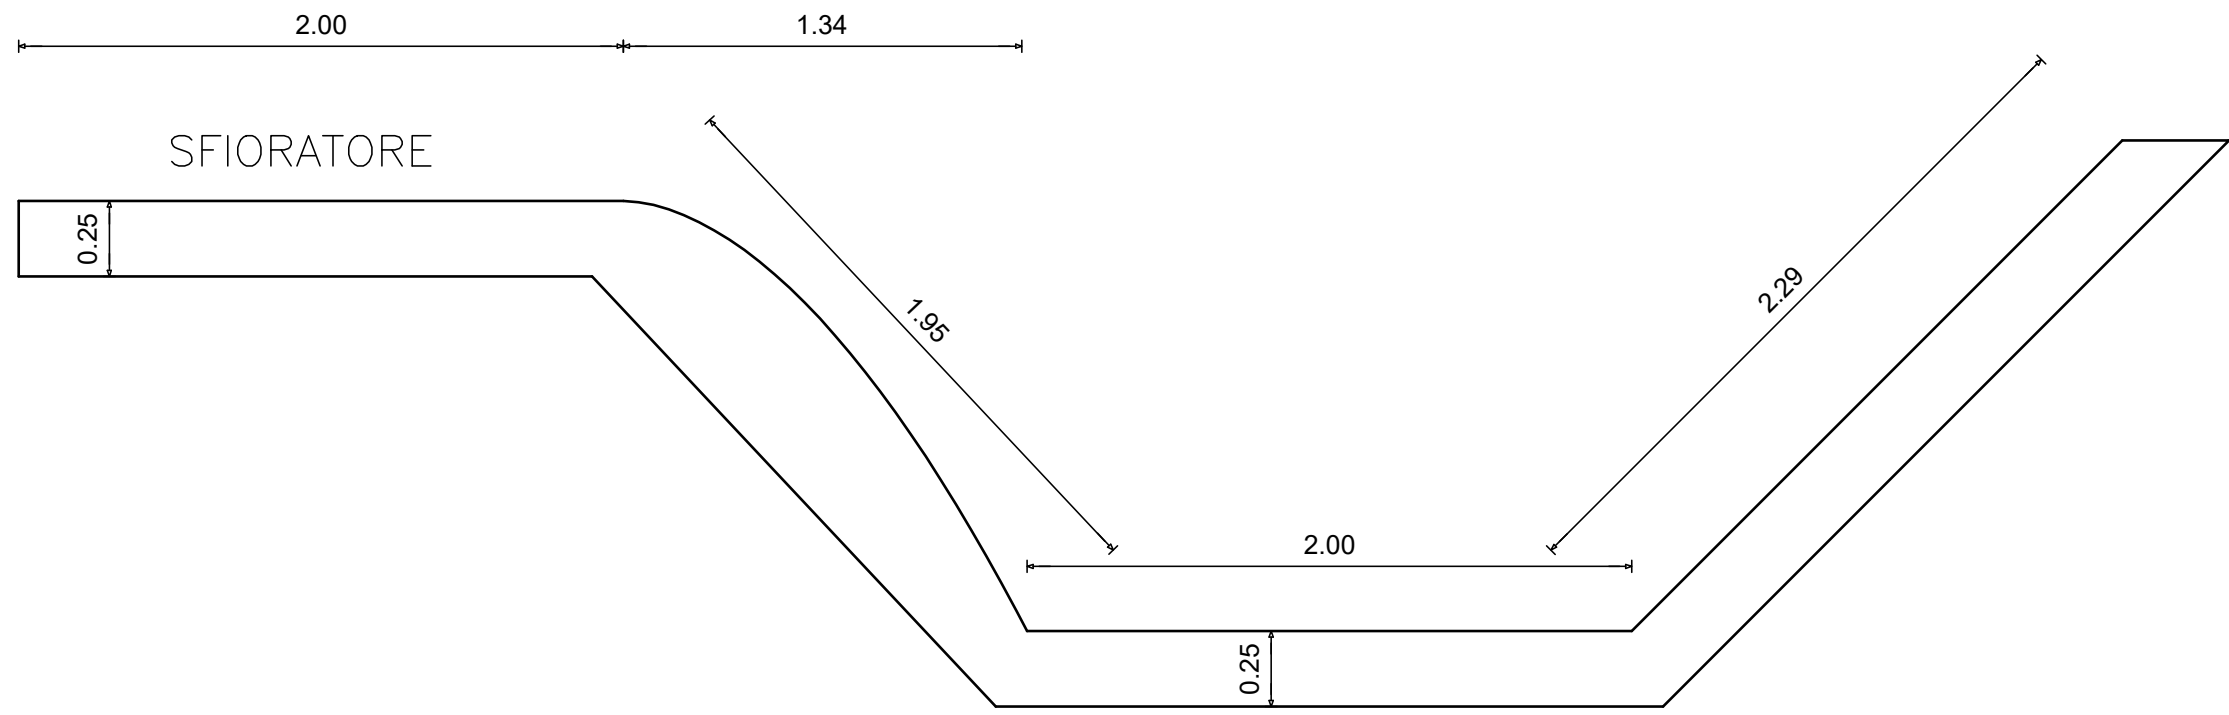

SEZIONE CANALE FUGATORE SEZZ. 2BIS – 6

scala 1:25

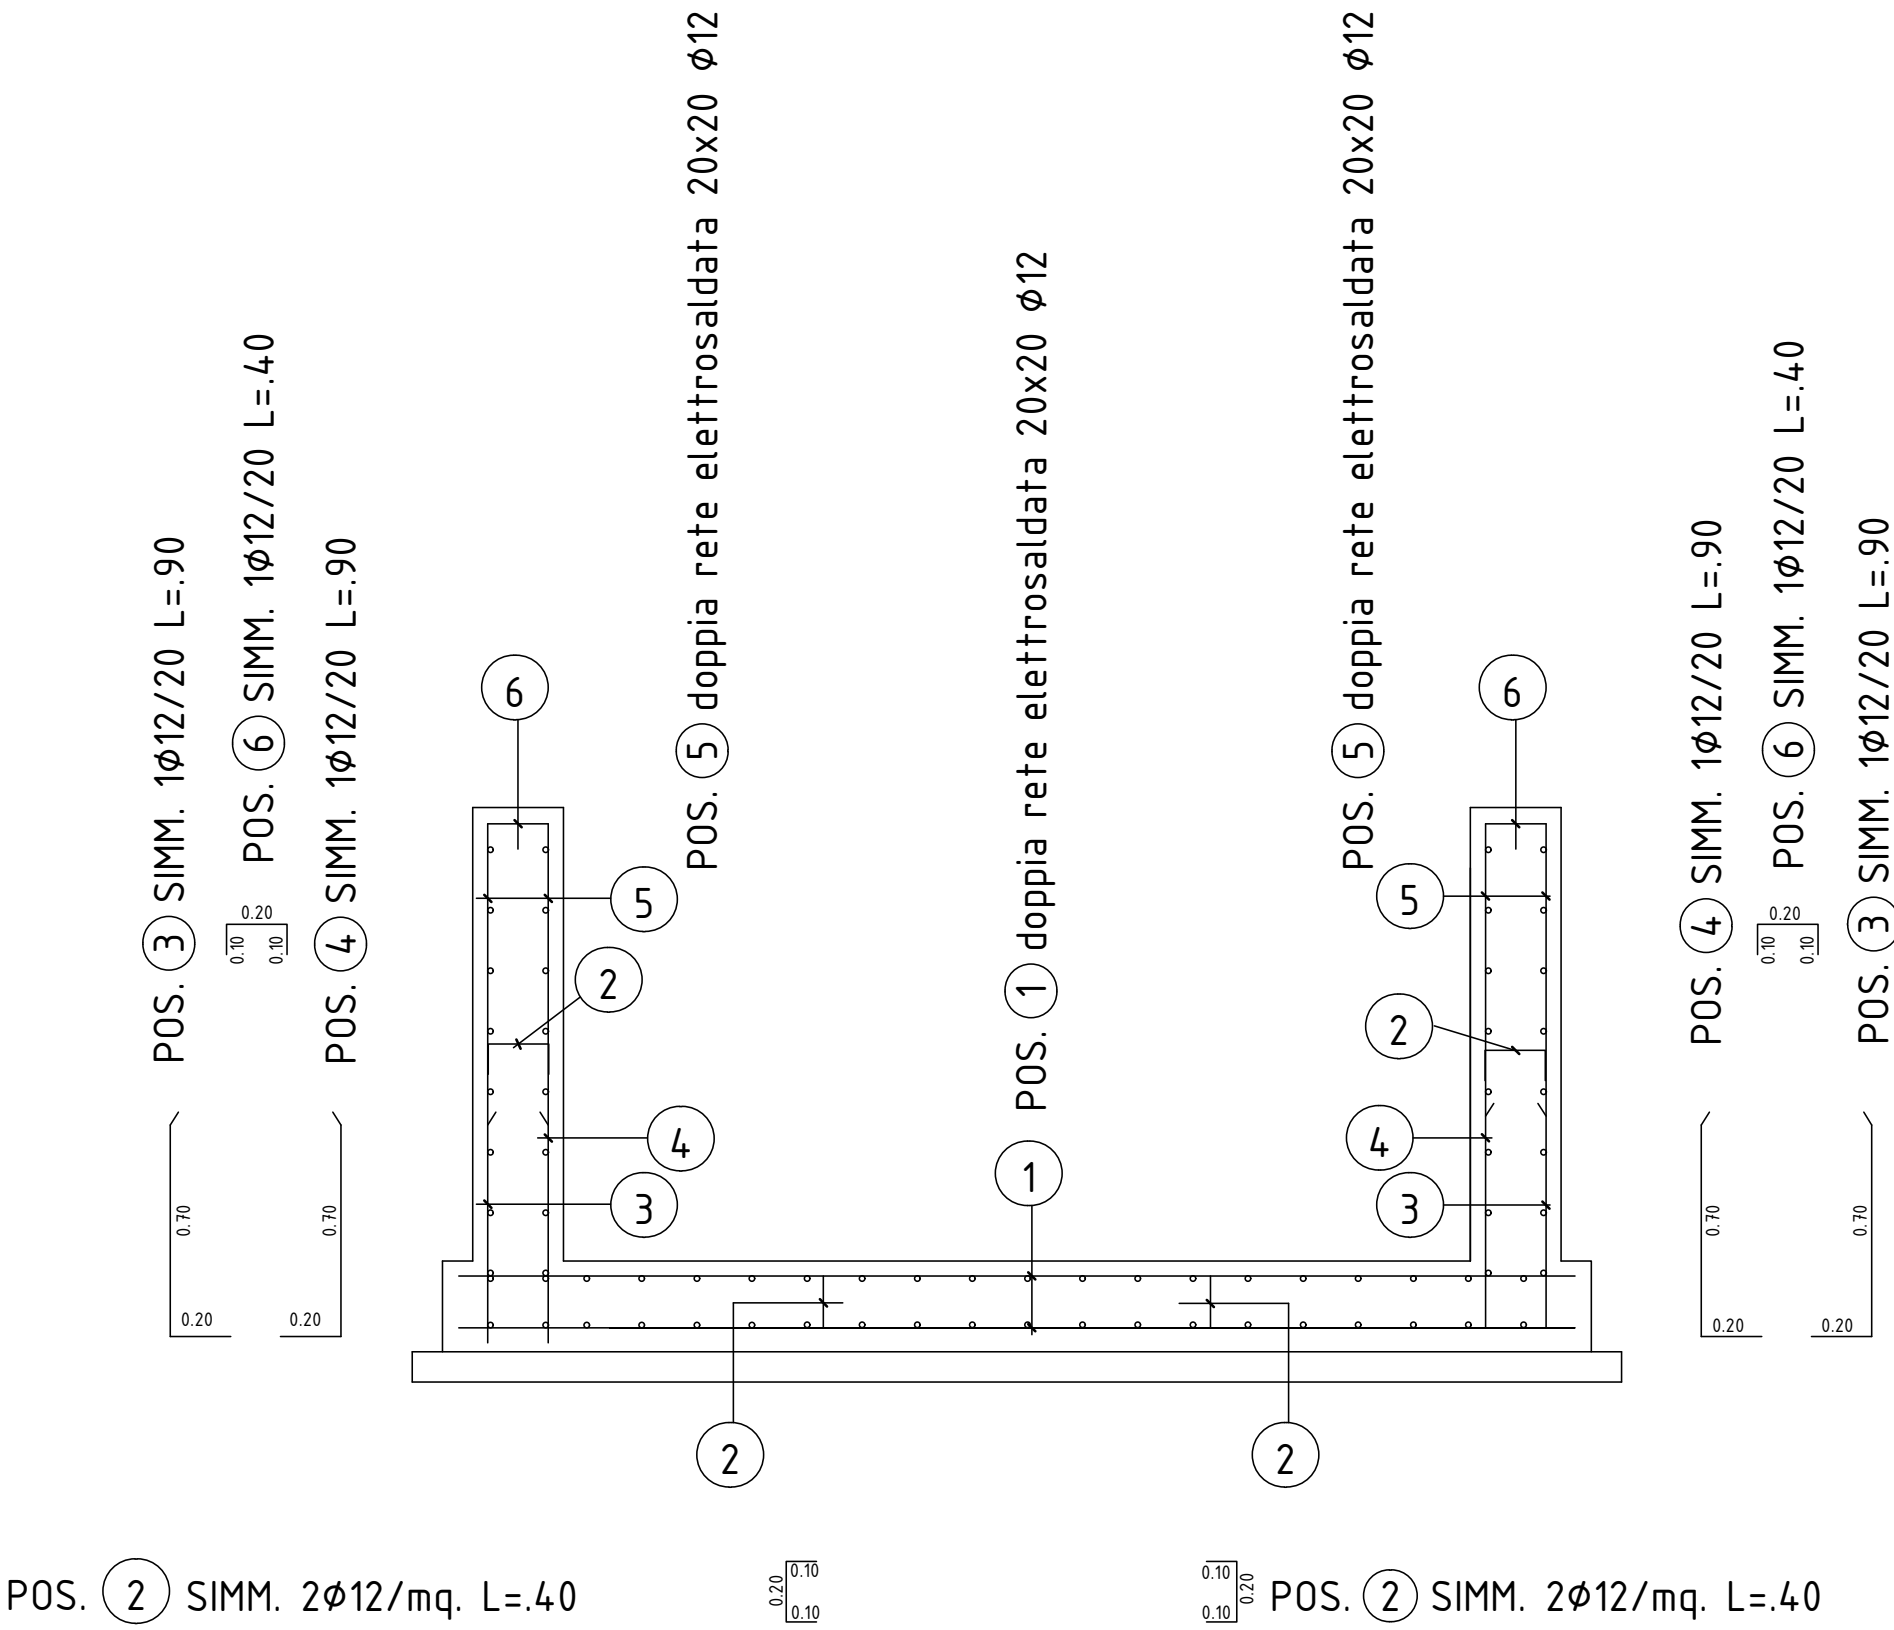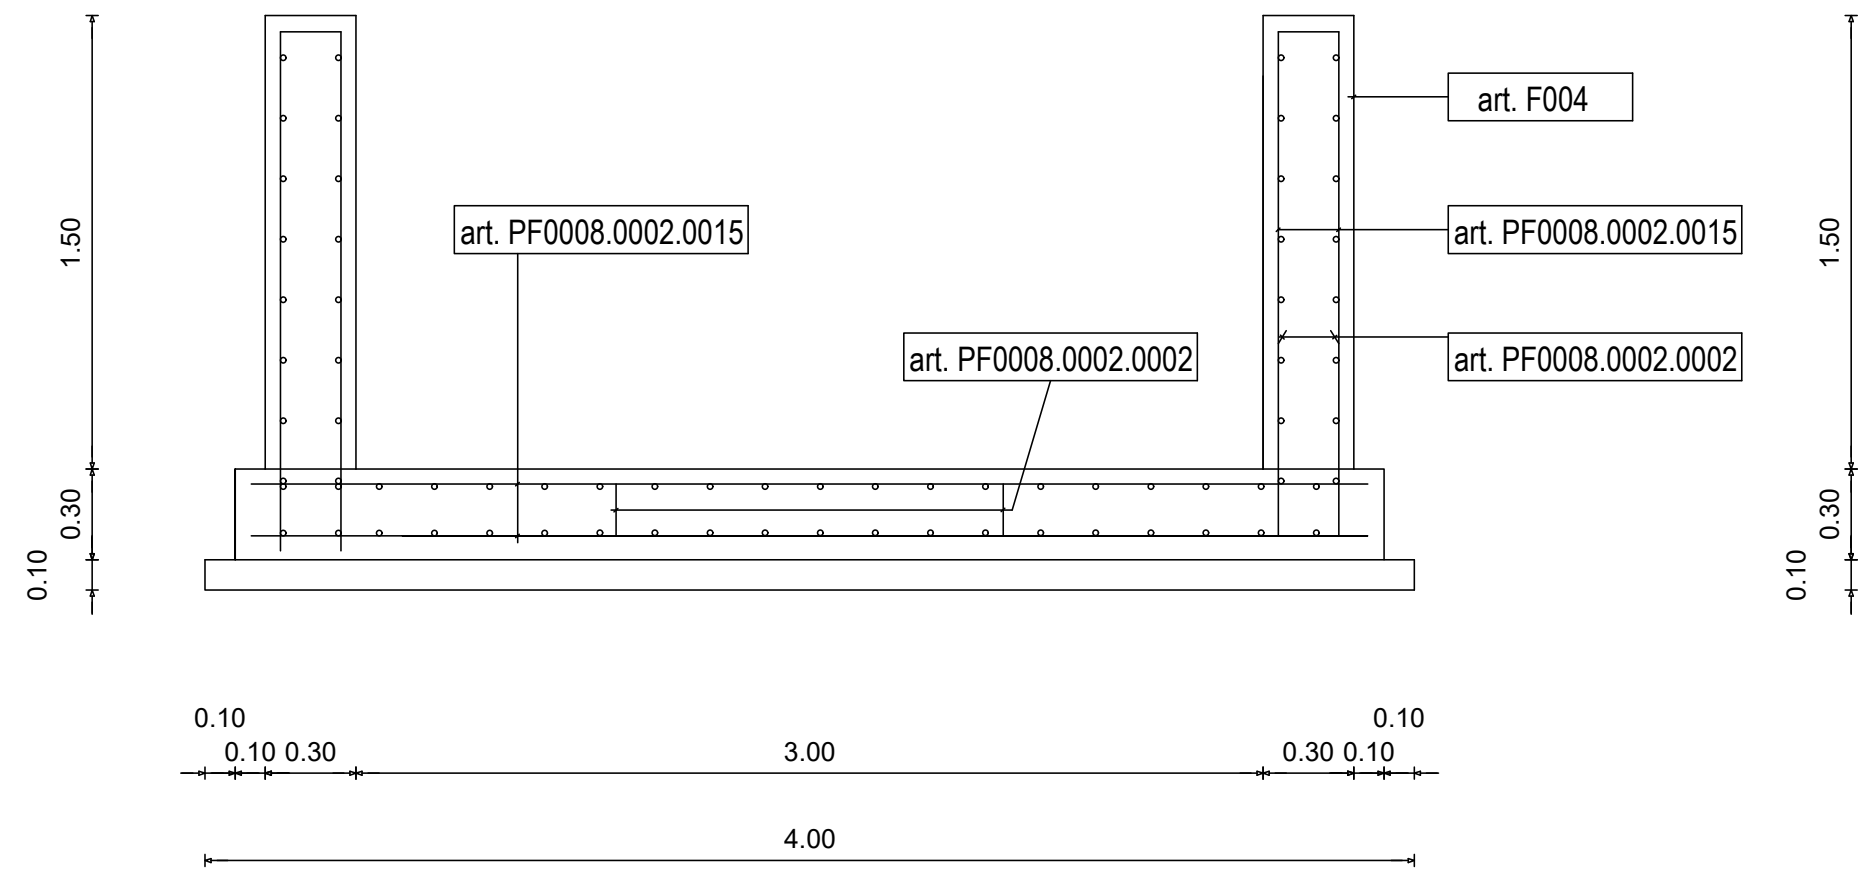

CONSORZIO DI BONIFICA DELL'ORISTANESE
Via Cagliari n. 170 - Oristano

Interventi di manutenzione straordinaria per la messa
in sicurezza dello sbarramento collinare in localita'
"Mura Cabonis" in agro di Milis.
Secondo Lotto Funzionale

C.A.T. P0224	C.U.P.: G88H18000840001	C.I.G.:		
PROGETTO ESECUTIVO				
Progettista Dott. Ing. Gian Luca Zuddas Collaboratori - Geom. Fanari Enzo - Studio Chiarini Associati - Geol. Simone Manconi	Responsabile del Procedimento Dott. Agr. Serafino Meloni Il Consorzio di Bonifica dell'Oristanese Il Presidente Dott. Carlo Corrias			
Titolo		Allegato		
Sezioni trasversali canale fugatore e schema delle armature		8.5		
		Scala 1:25		
Rev.	Data	Nome file	Redattore	Verificatore
00	30/04/24		Dott. Ing. G. Zuddas	Dott. Ing. Giovanni Manca
01				