




scala 1:50

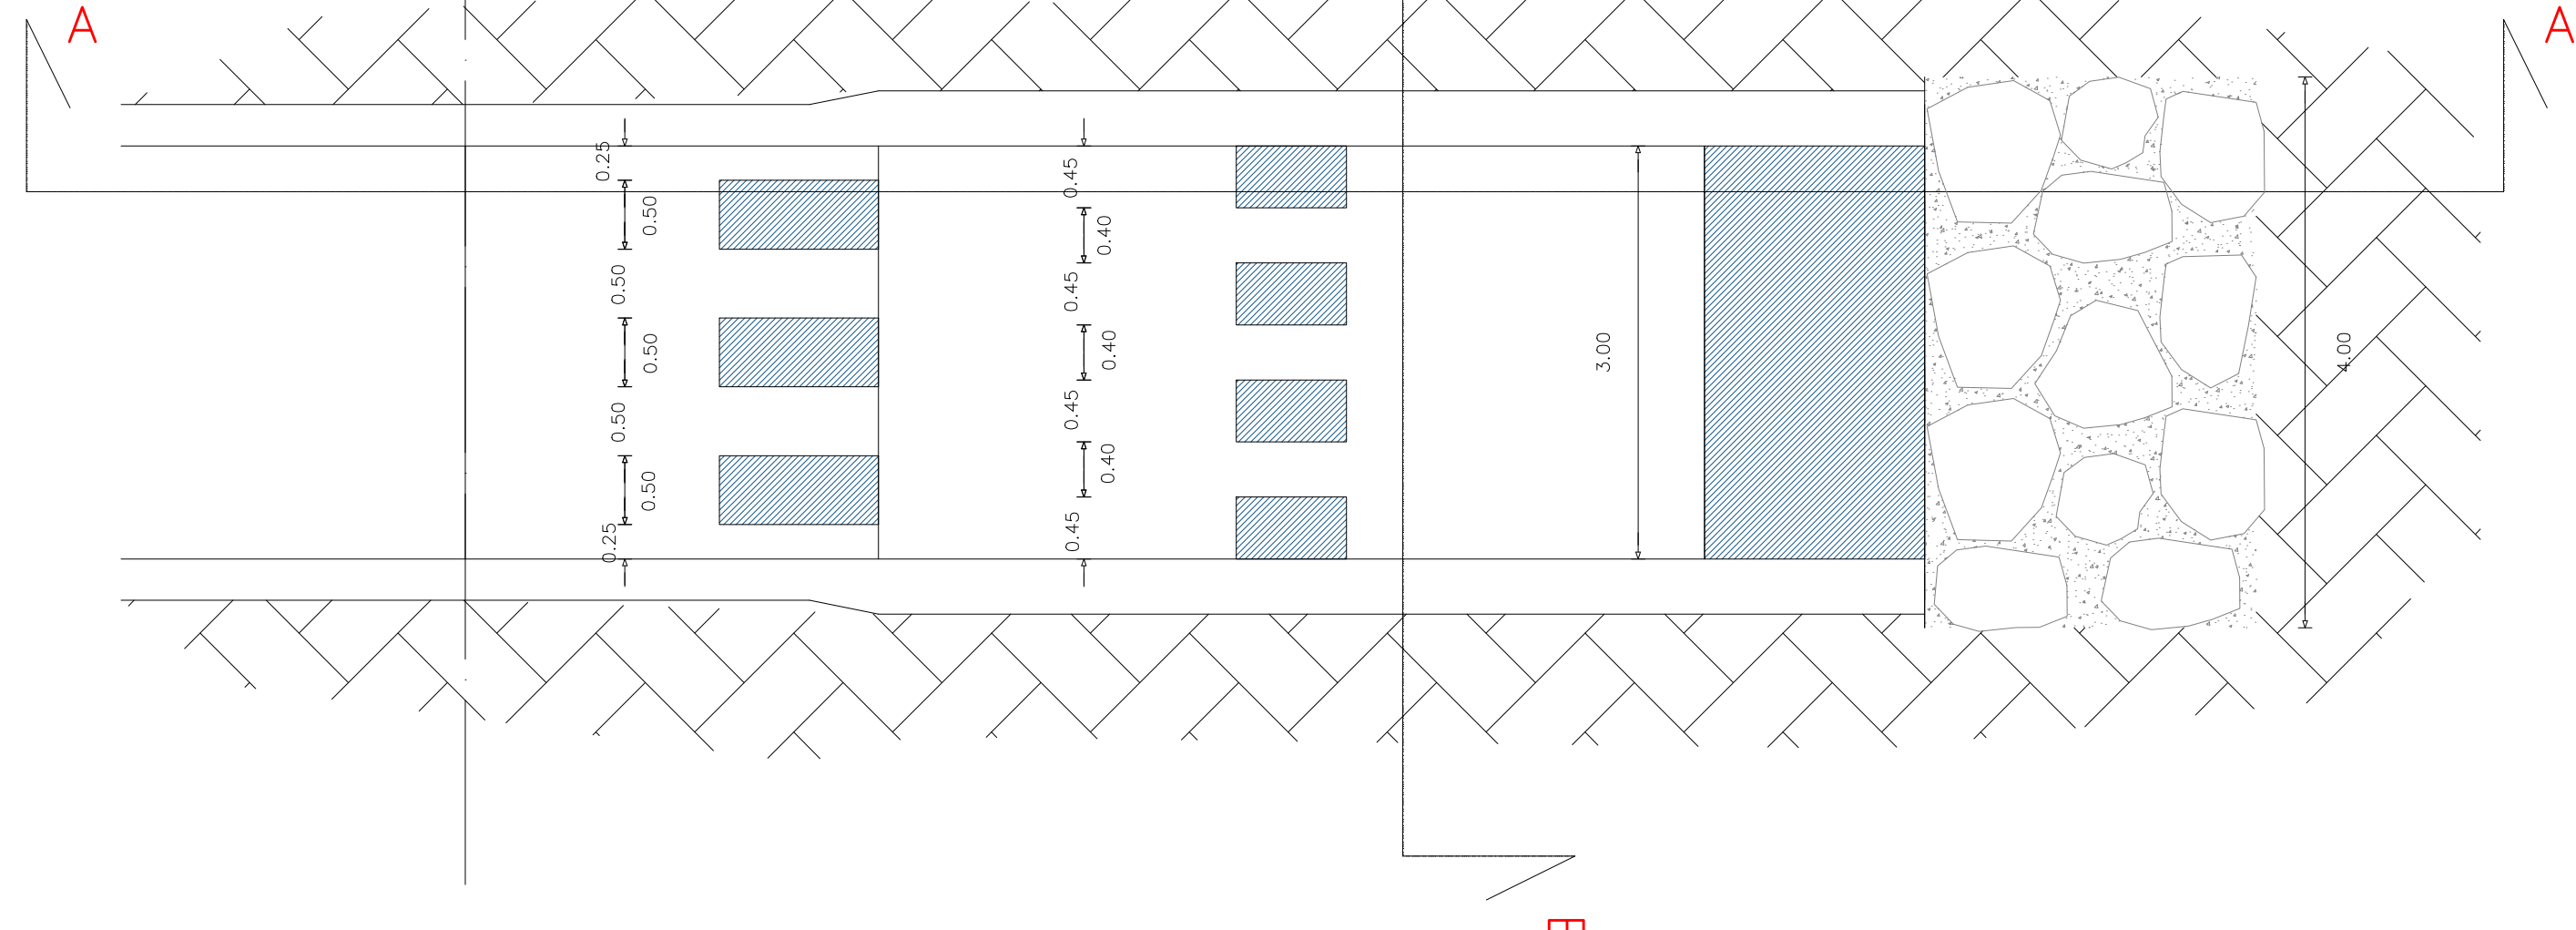



scala 1:50

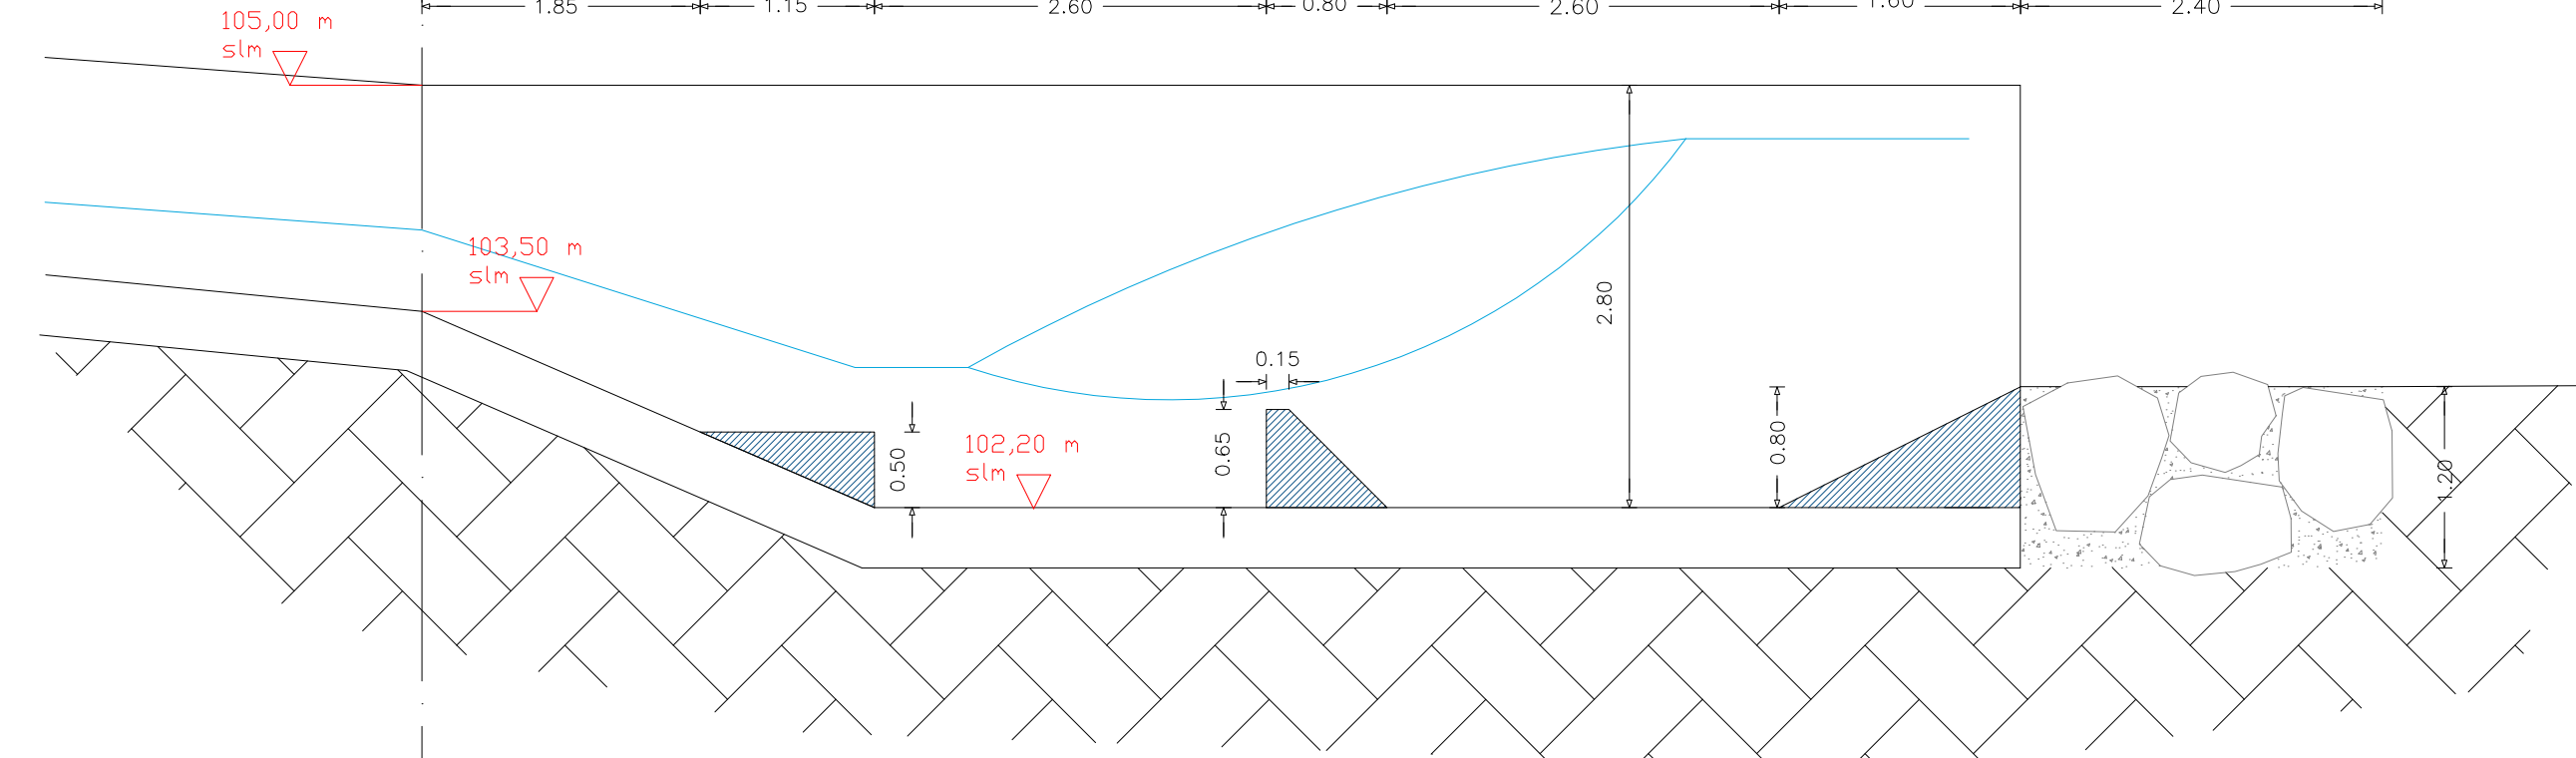

scala 1:50

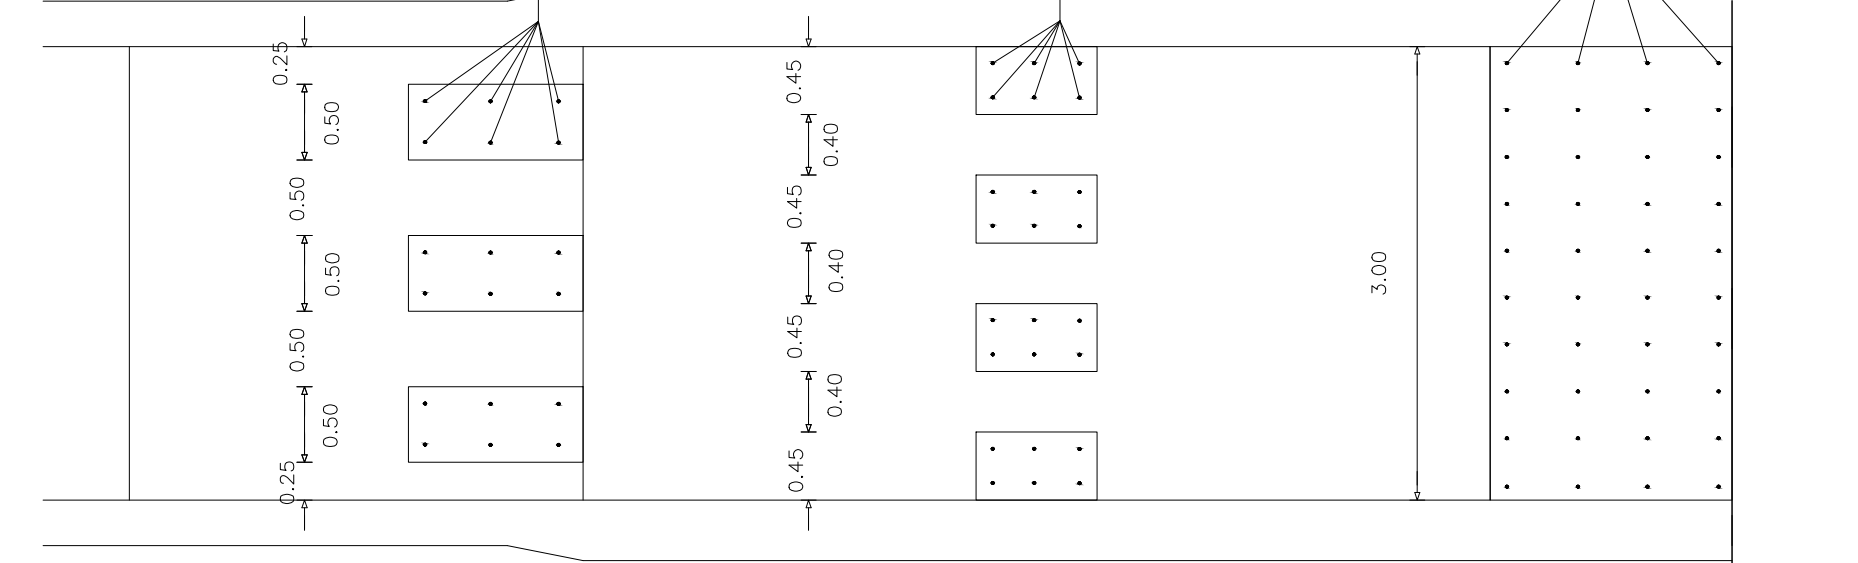

scala 1:20

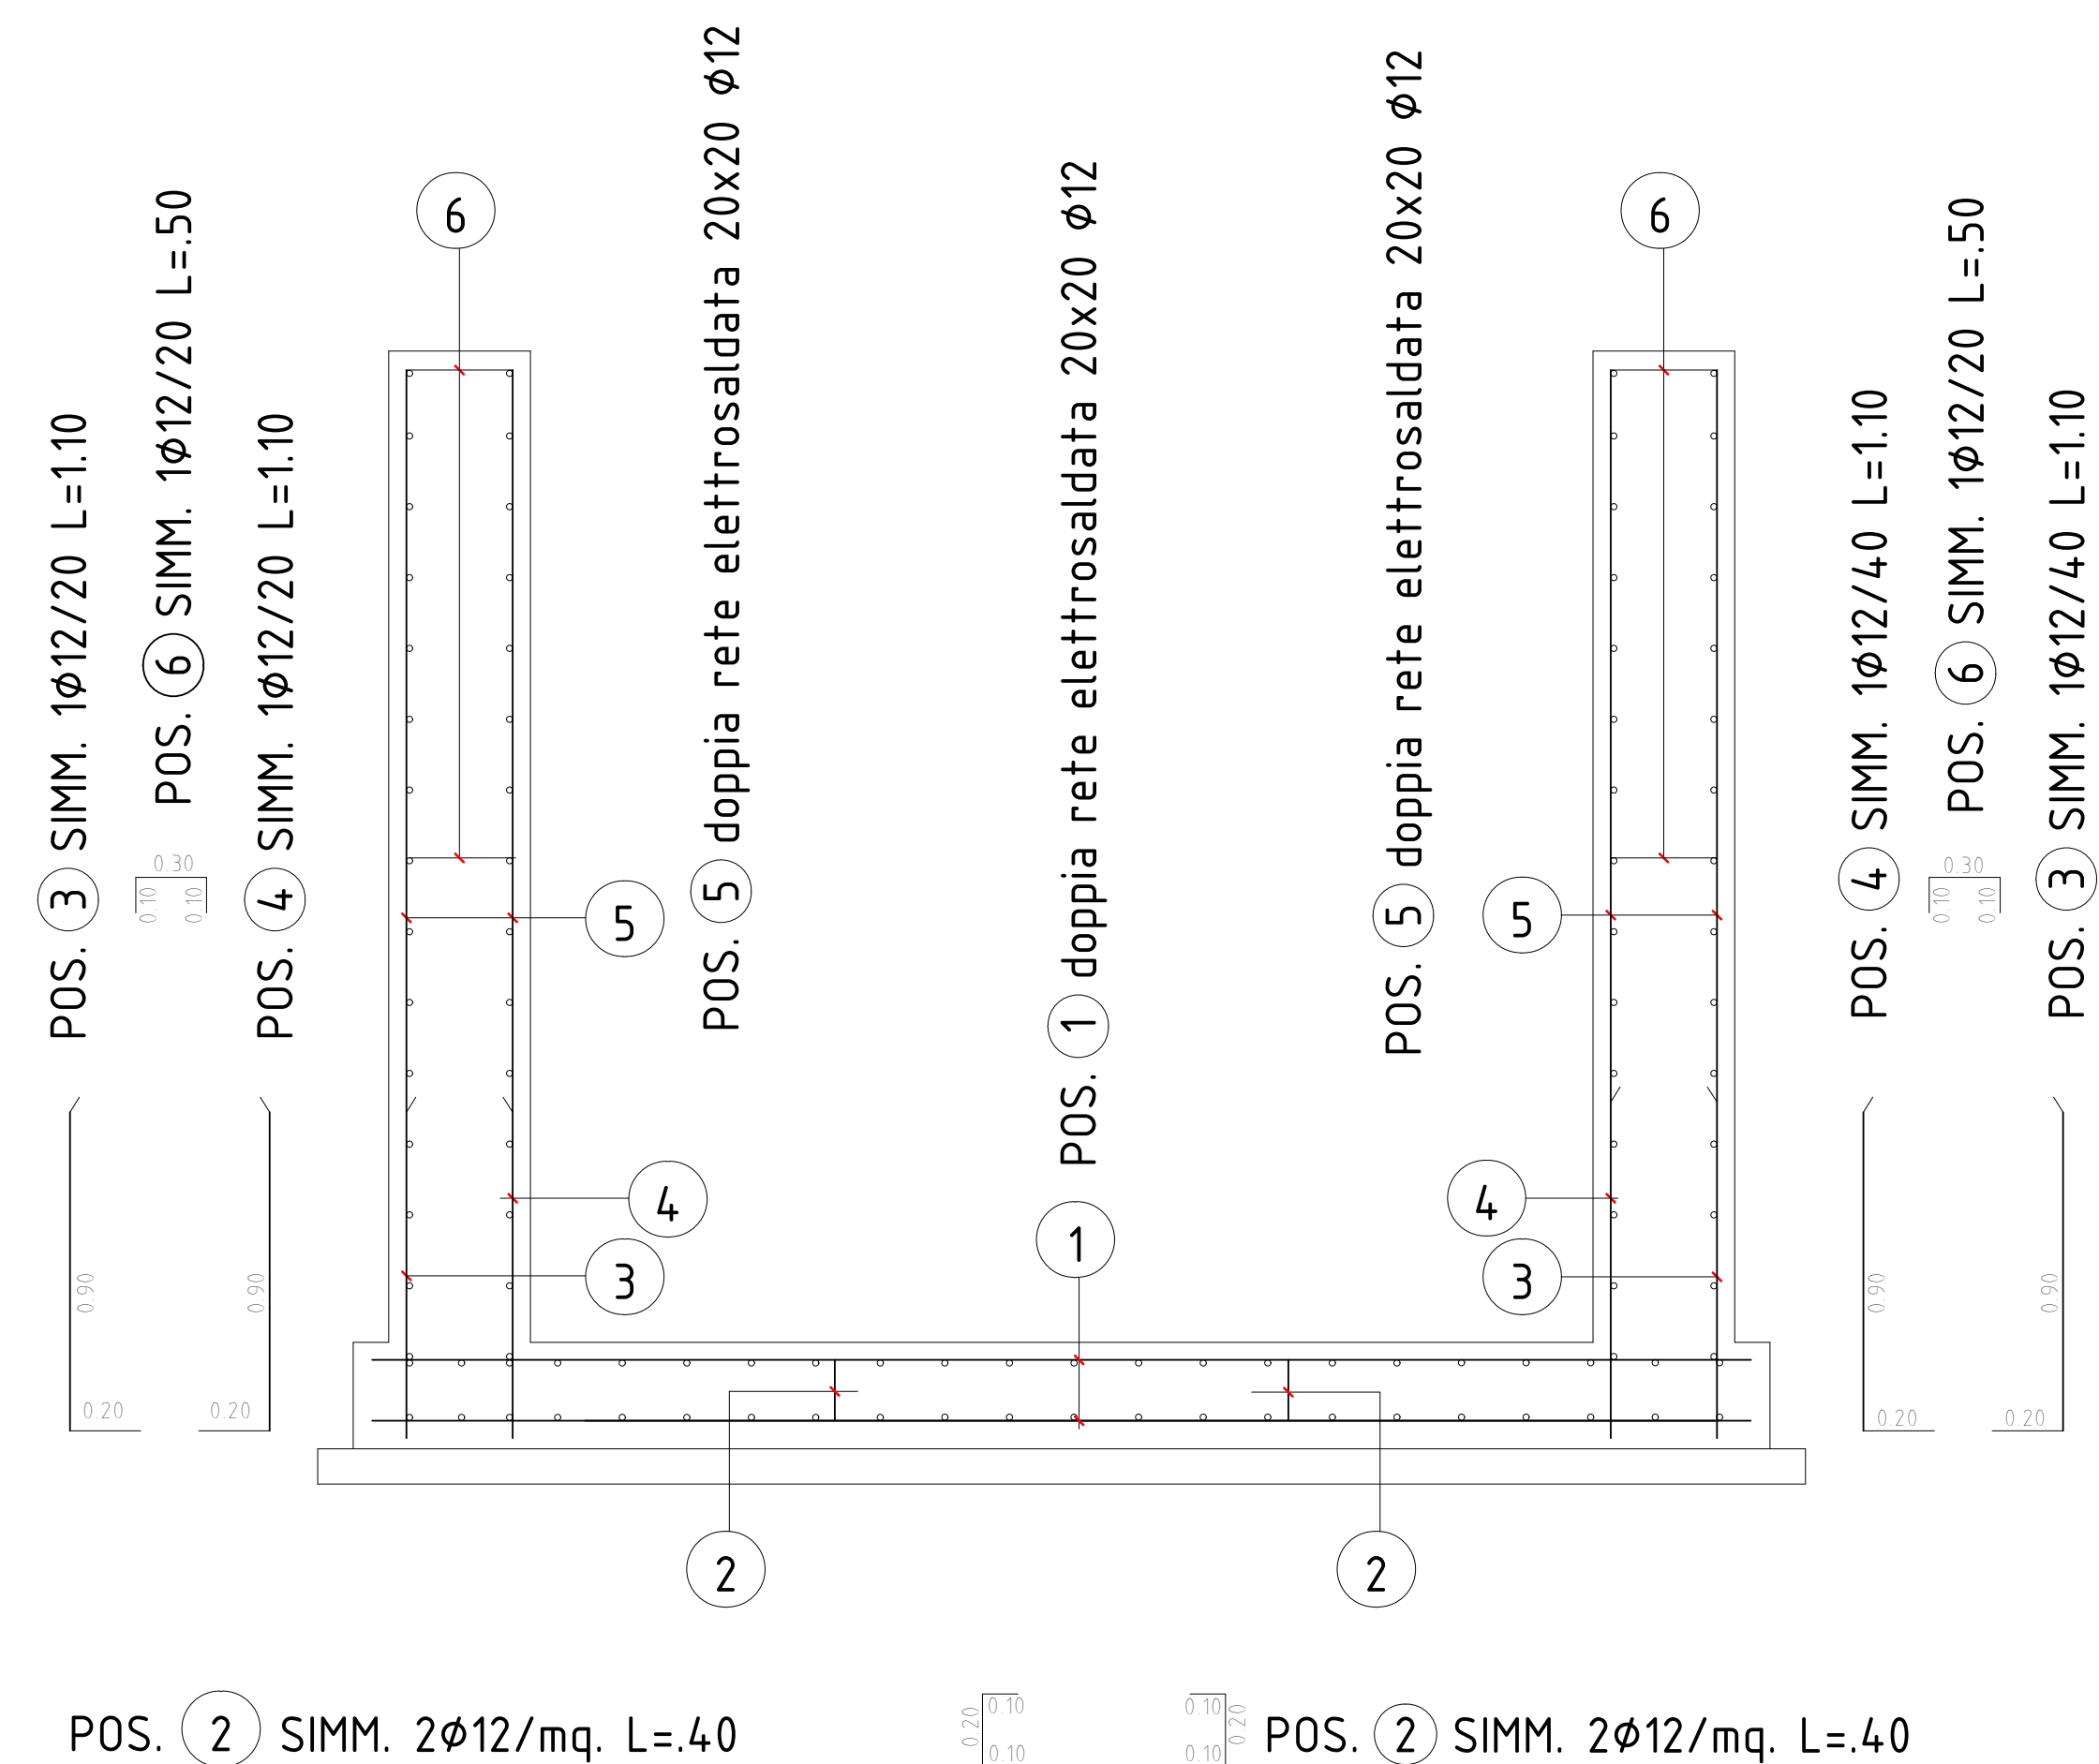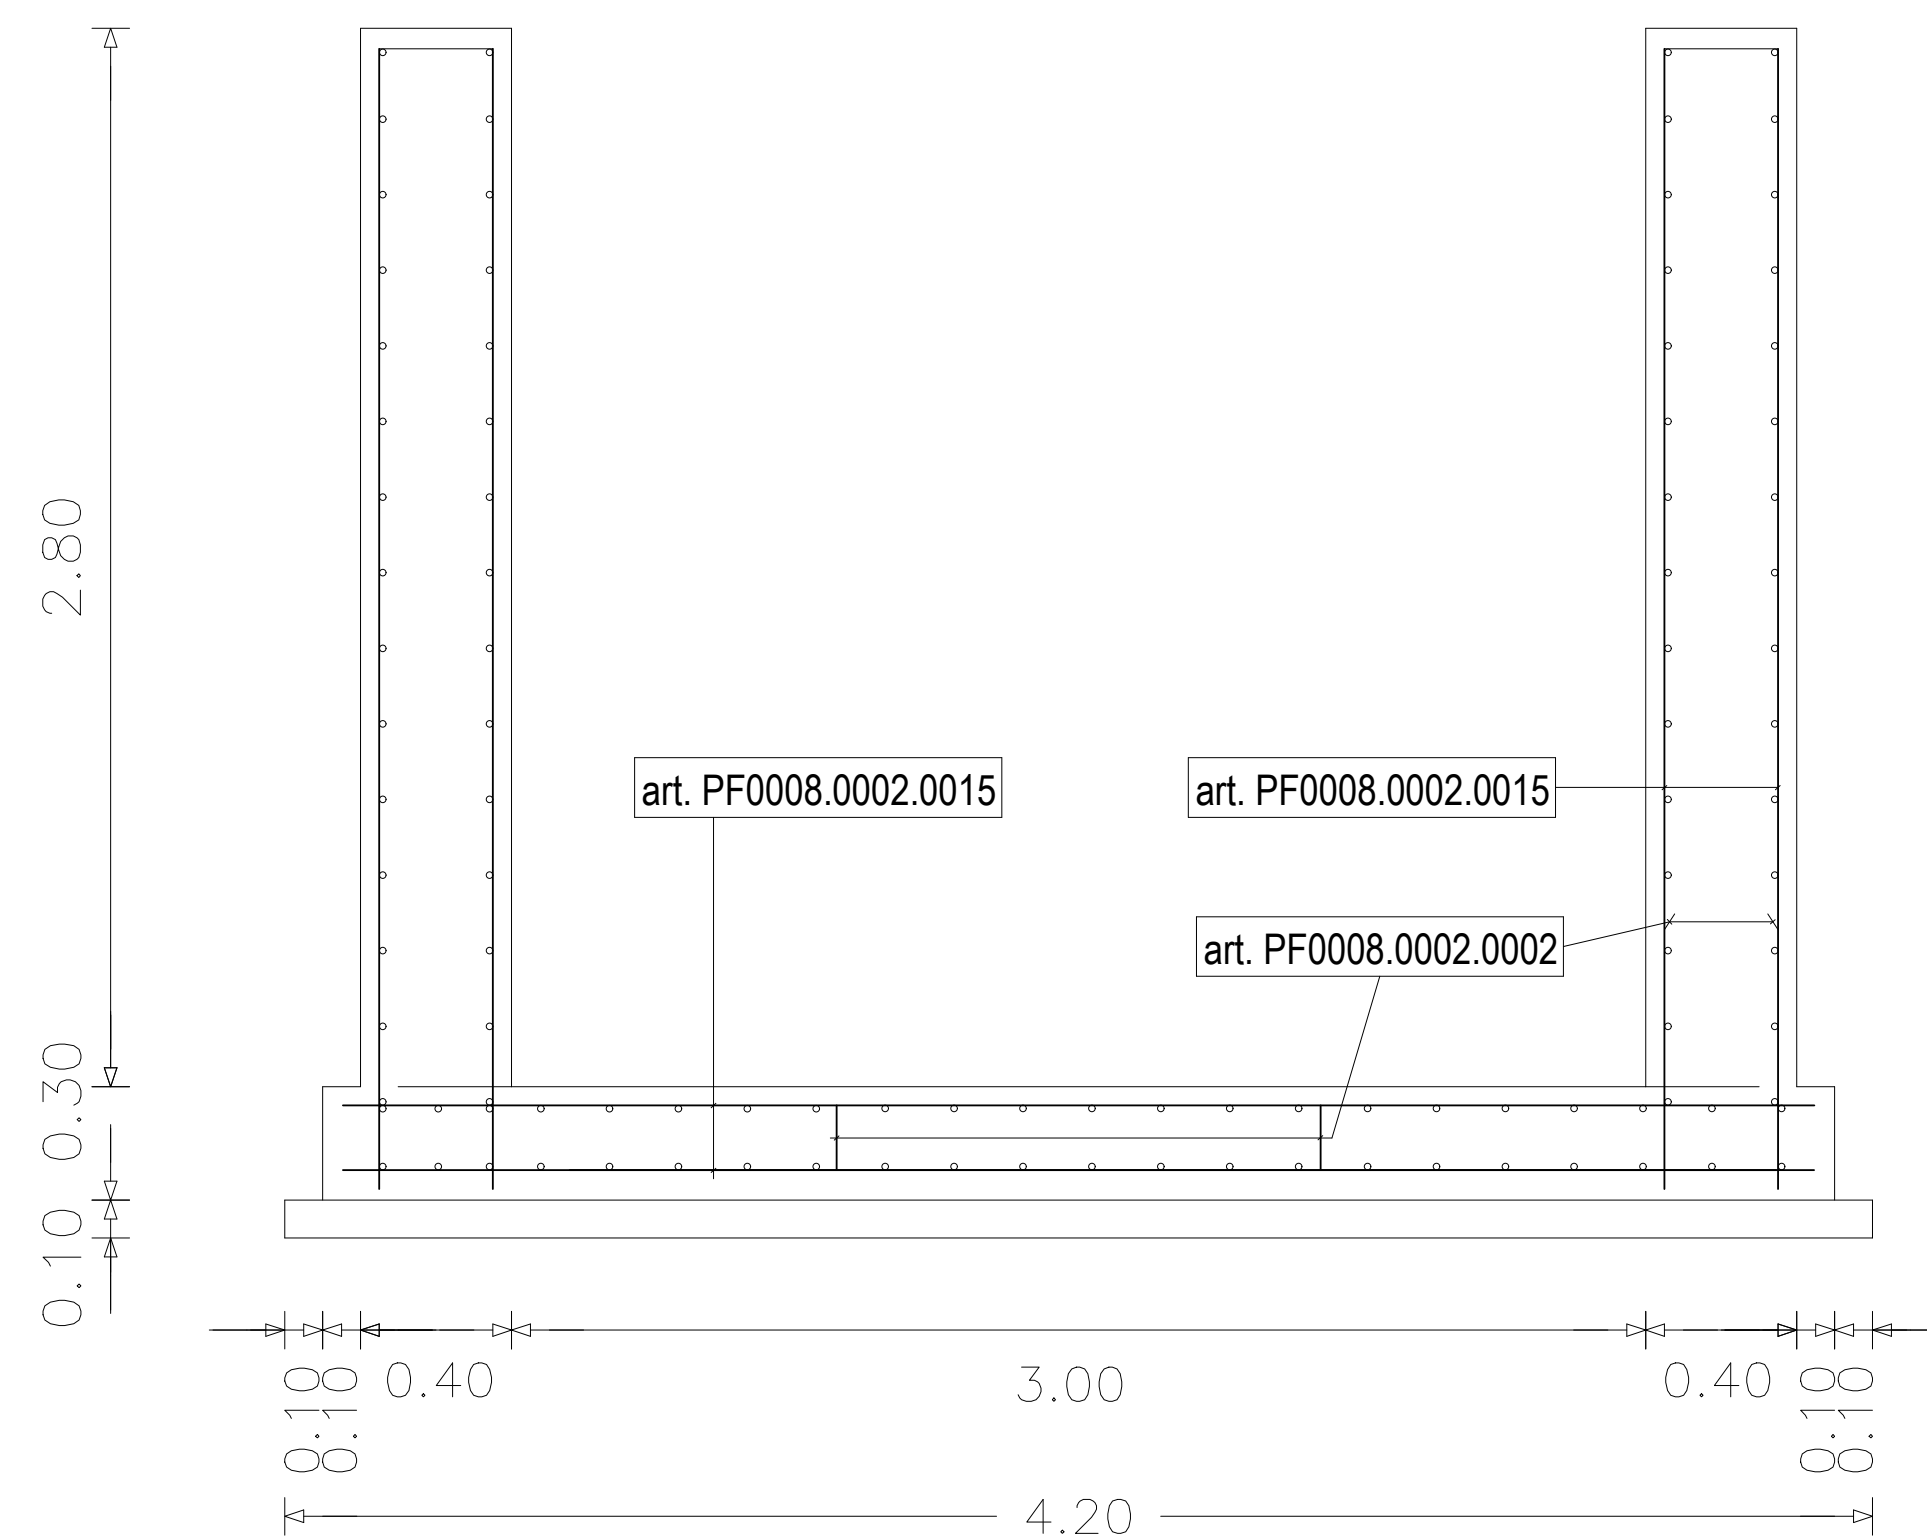

CONSORZIO DI BONIFICA DELL'ORISTANESE
Via Cagliari n. 170 - Oristano

Interventi di manutenzione straordinaria per la messa
in sicurezza dello sbarramento collinare in località
"Mura Cabonis" in agro di Milis.
Secondo Lotto Funzionale

C.I.G.:

PROGETTO ESECUTIVO

Progettista
Dott. Ing. Gian Luca Zuddas

Responsabile del Procedimento
Dott. Agr. Serafino Meloni

Collaboratori

- Geom. Fanari Enzo
- Studio Chiarini Associati
- Geol. Simone Manconi

Il Consorzio di Bonifica dell'Oristanese
Il Presidente
Dott. Carlo Corrias

Titolo	Allegato
--------	----------

Particolari vasca di dissipazione

8.6

Scala 1:50 / 1:20

Rev.	Data	Nome file	Redattore	Verificatore
00	30/04/24		Dott. Ing. G. Zuddas	Dott. Ing. Giovanni Manca
Rev. 01	30/05/24			