


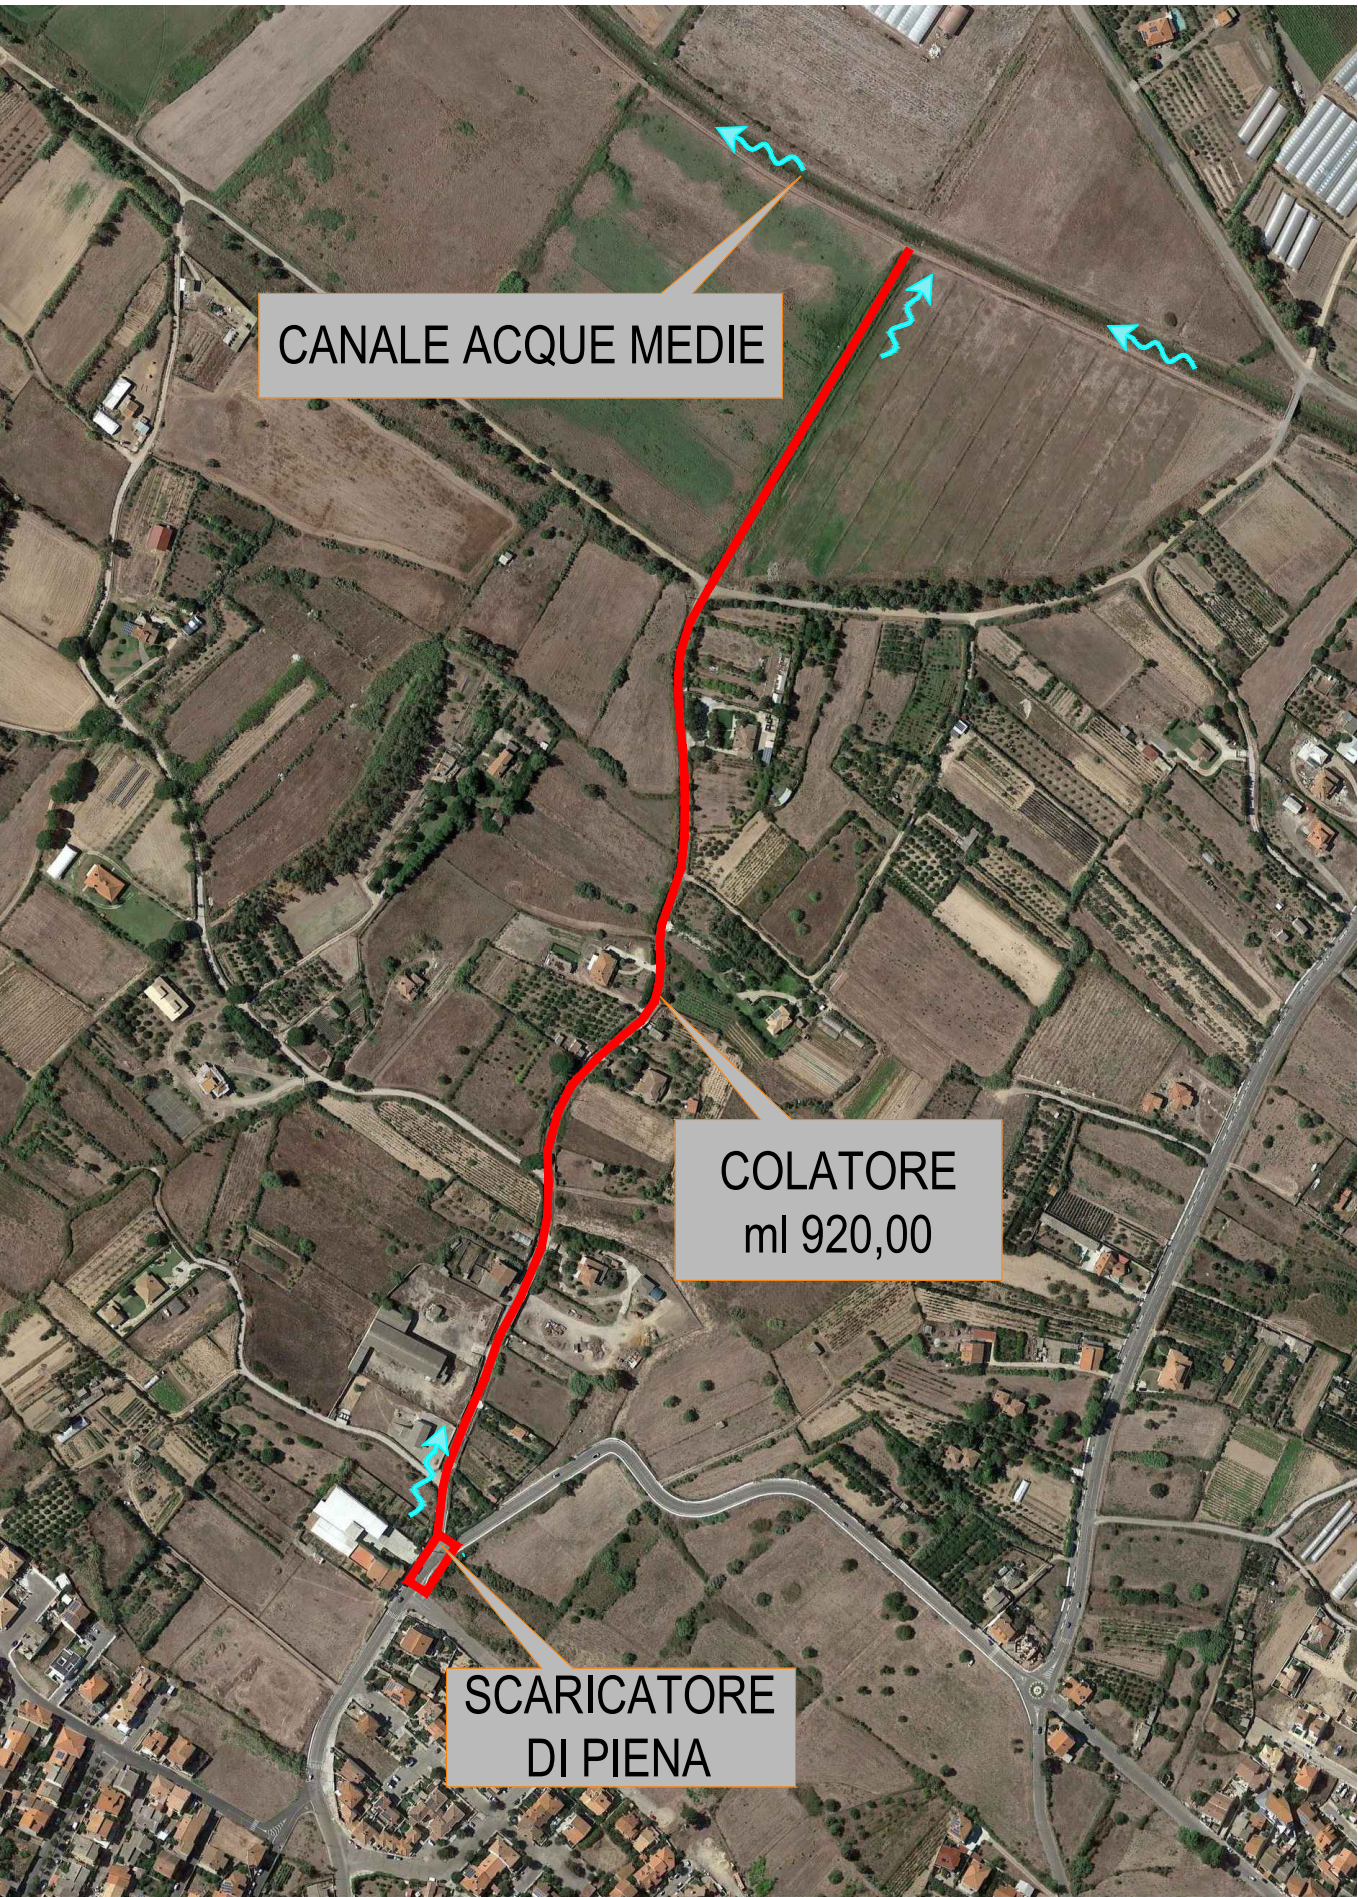


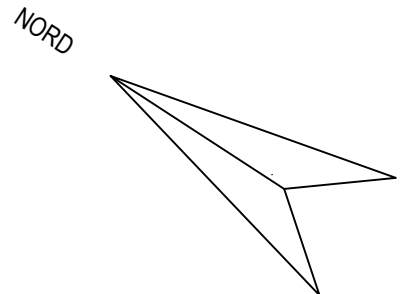


SCARICATORE DI PIENA  
PIANTA

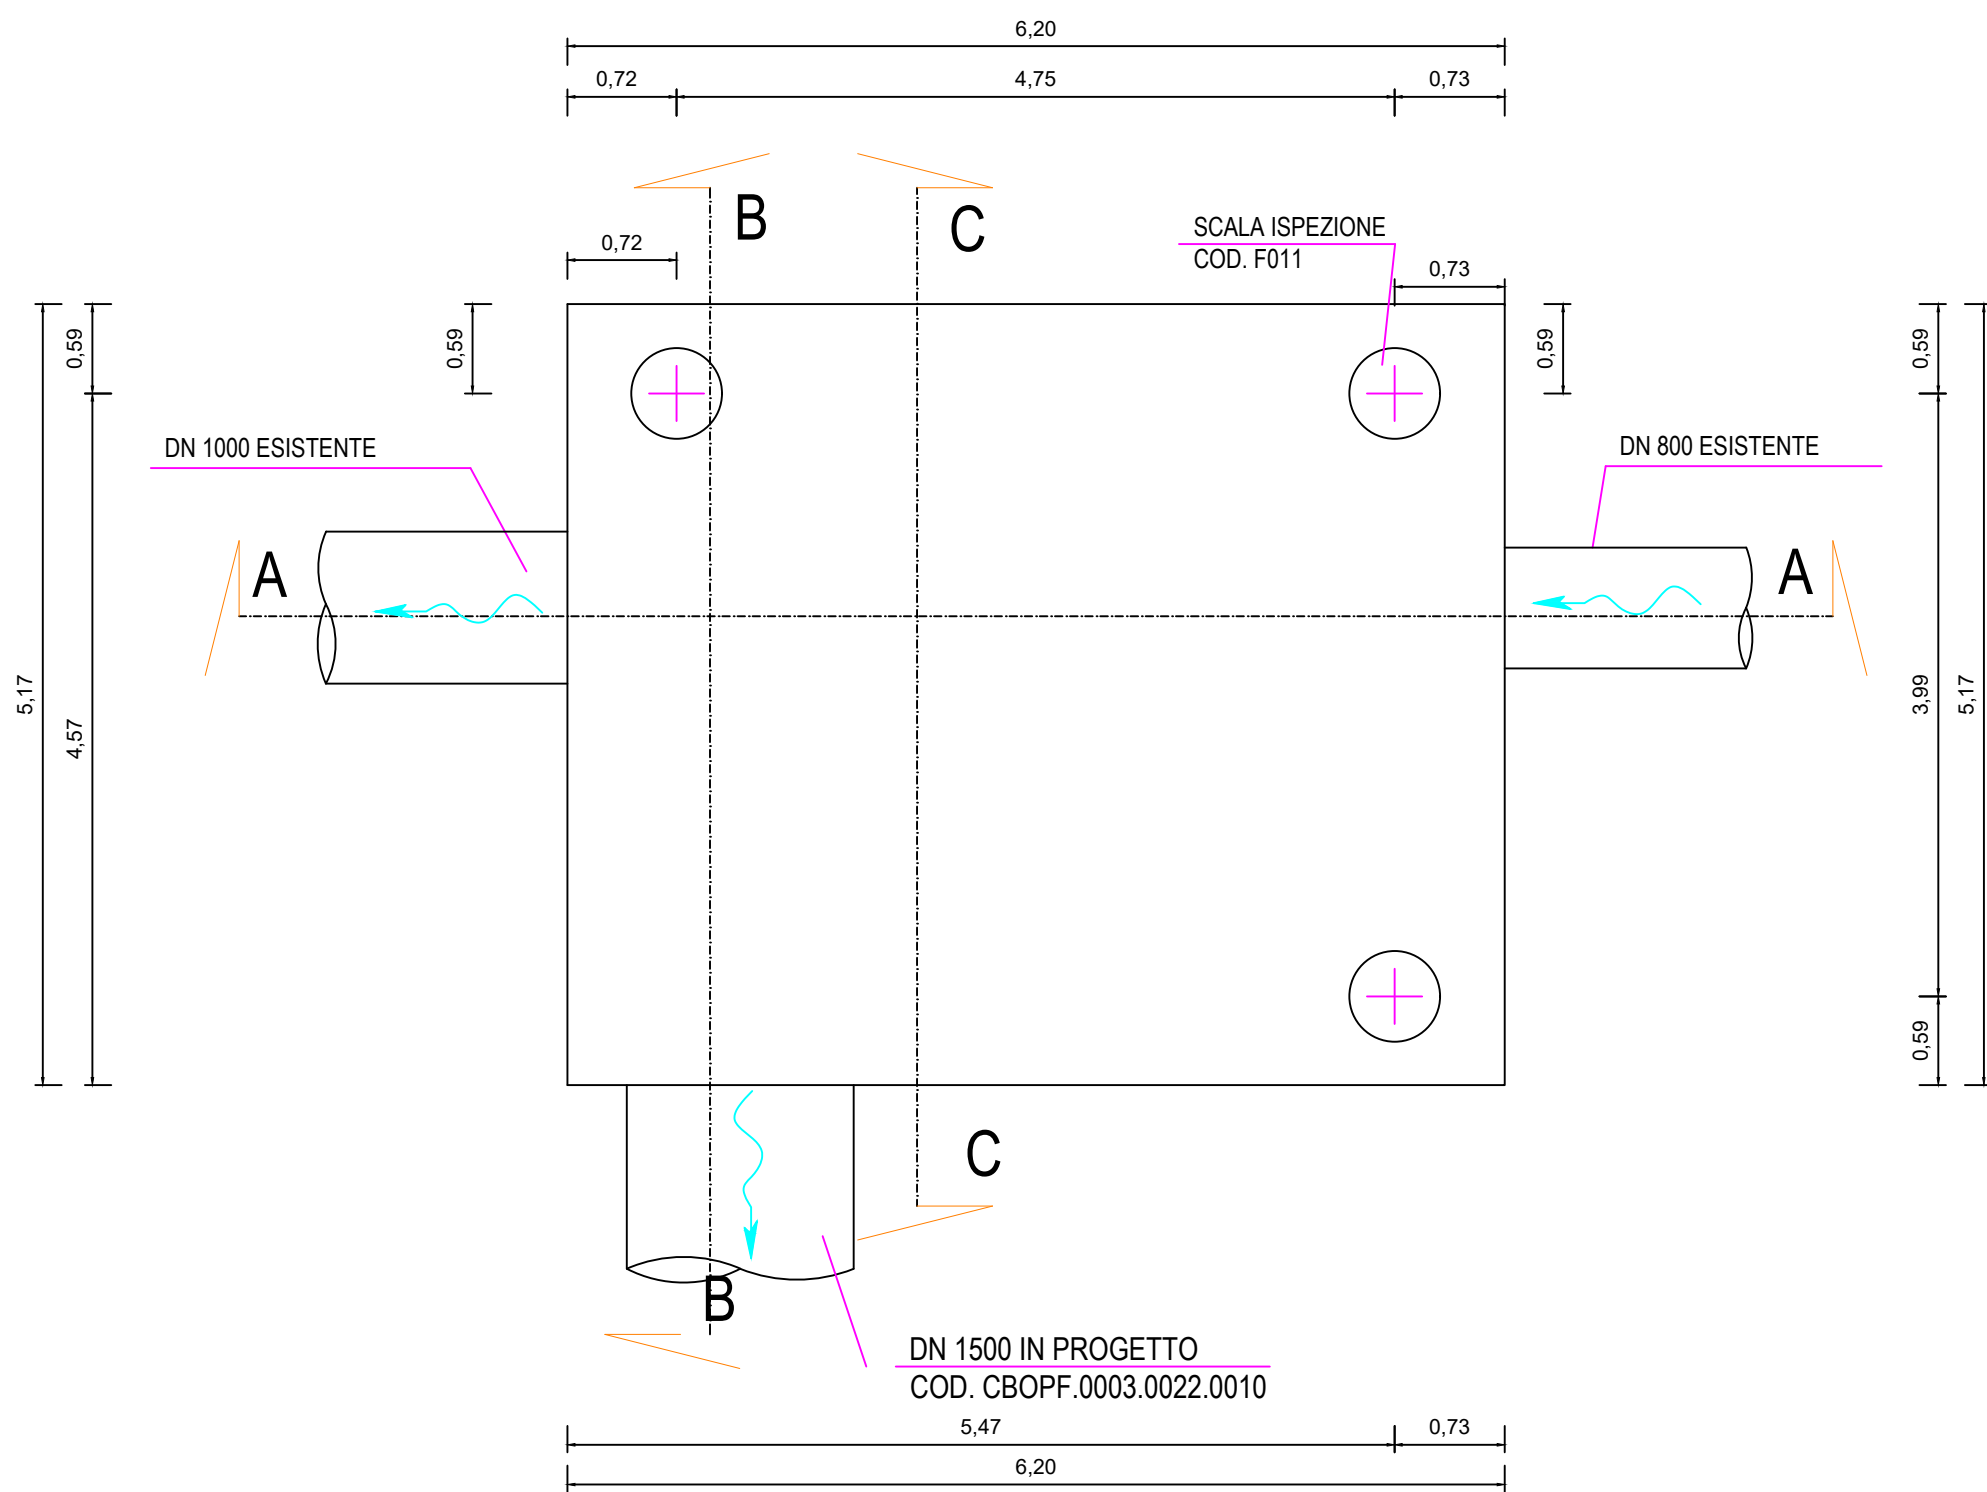


SCARICATORE DI PIENA  
SEZIONE A-A

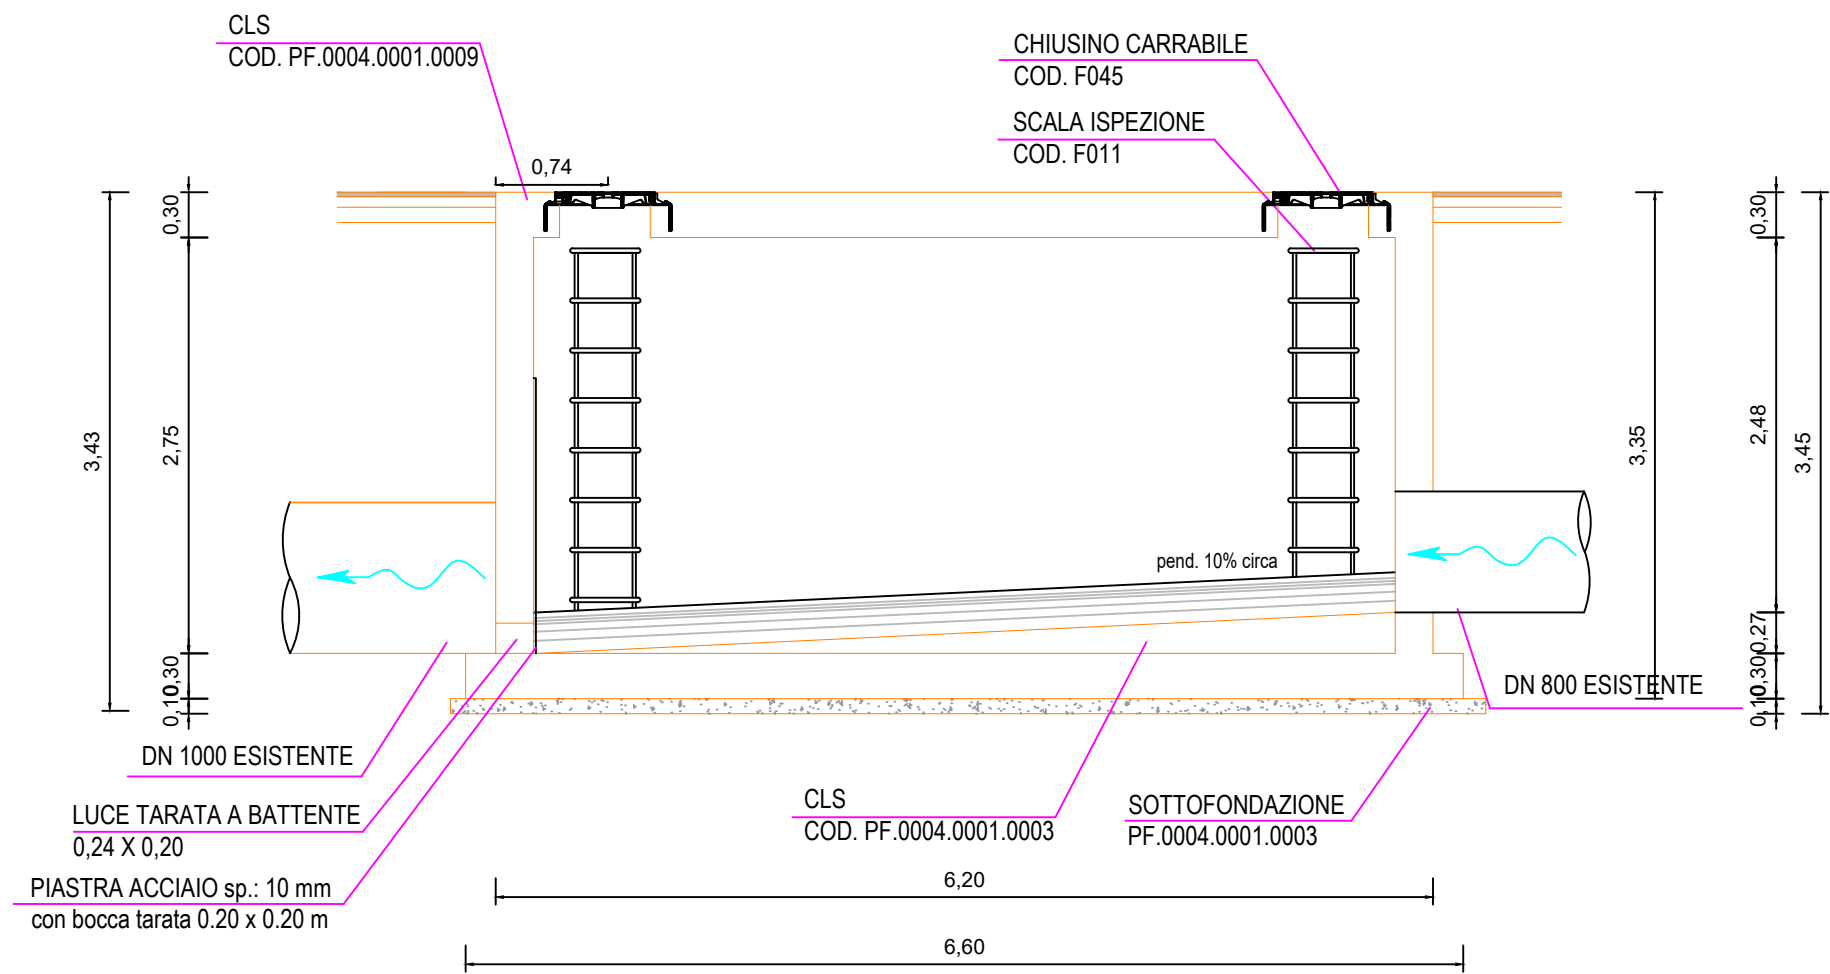

SCARICATORE DI PIENA  
SEZIONE B-B

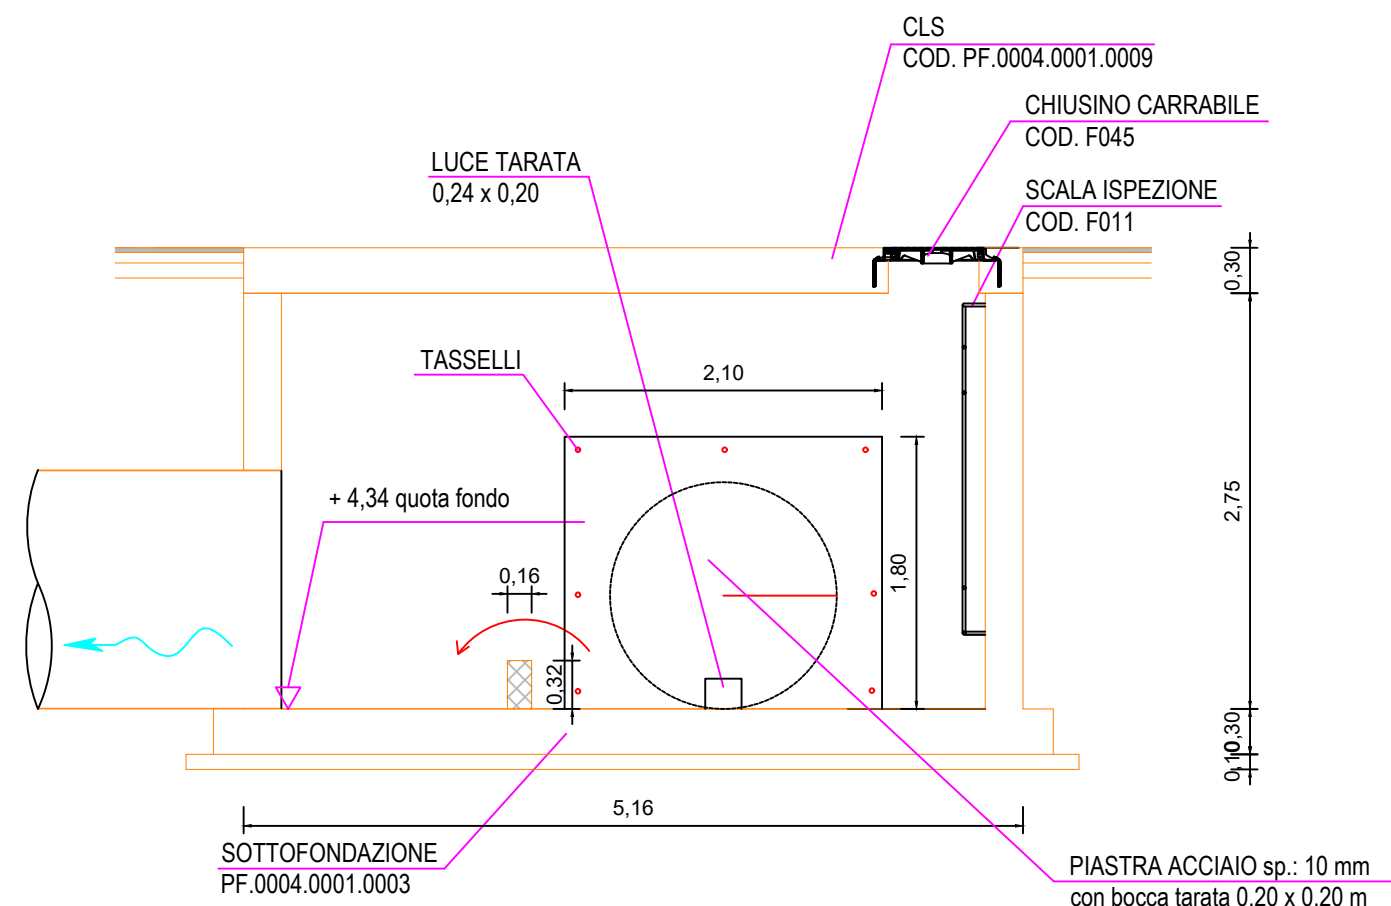

SCARICATORE DI PIENA  
SEZIONE C-C

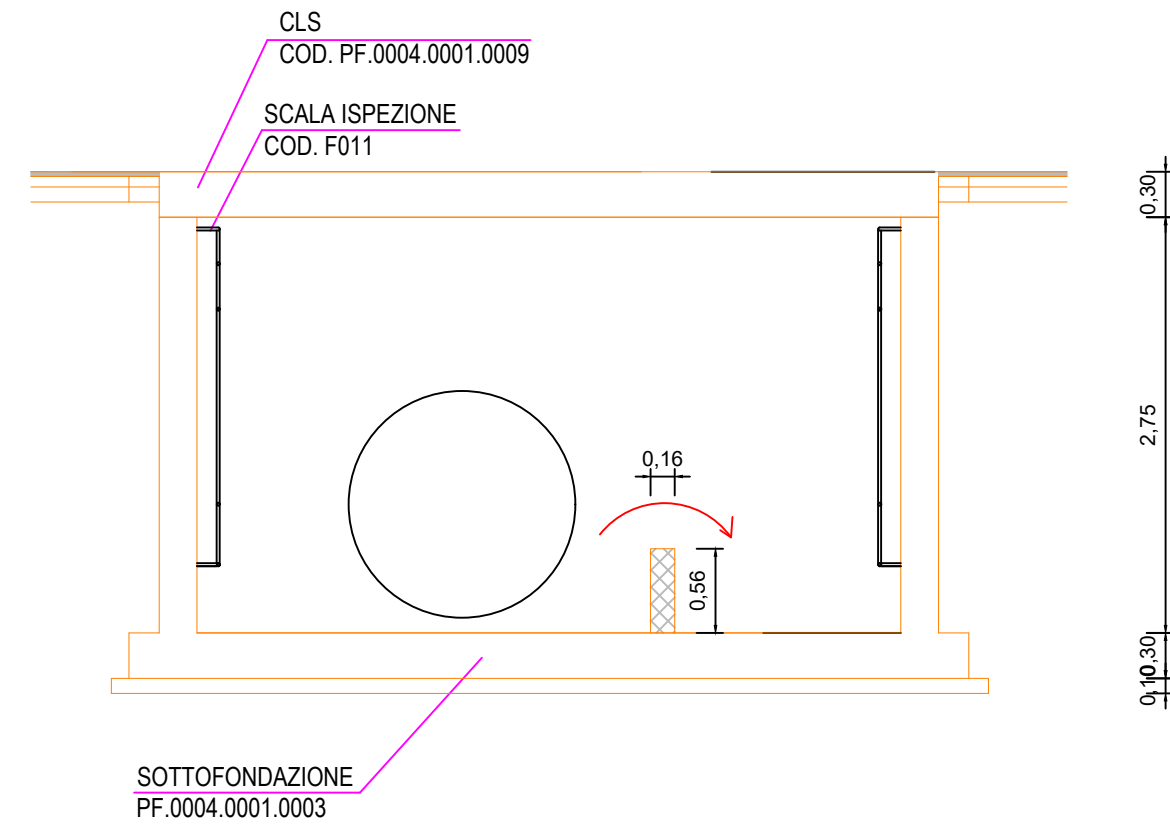

SCALA 1:50



REGIONE AUTONOMA DE SARDIGNA  
REGIONE AUTONOMA DELLA SARDEGNA  
Assessoradu de sos Traballus Publicos  
Assessorato dei Lavori Pubblici



COMUNE DI TERRALBA

L.R. n. 6/2012 artt. 4 comma 10 e 1 comma 6 Tabella D - Programmazione interventi di mitigazione del rischio idrogeologico molto elevato ed elevato nei terretori comunali perimettrati PAI.  
USB S04.03.004 - Cap. SC04.0384 del Bilancio Regionale 2012-2014

## INTERVENTI DI MITIGAZIONE DEL RISCHIO IDRAULICO IN AREE PERIMETRATE PAI COLLETORE IDRAULICO PAULI SA USSA

PROGETTO ESECUTIVO



Progetto:  
CONSORZIO DI BONIFICA DELL'ORISTANESE  
Dott. Ing. Francesco Castagna

Il Responsabile del Procedimento:  
Geom. Romano Pitzus

Collaboratori:  
Dott. Geol. Stefano Sanna  
Geom. Cicu Lorenzo  
Geom. Pinna Fulvio

Il Consorzio di Bonifica dell'Oristanese:  
Il Presidente Dott. Carlo Corrias

|         |                      |           |     |
|---------|----------------------|-----------|-----|
| Titolo: | SCARICATORE DI PIENA | Allegato: | 4.1 |
|---------|----------------------|-----------|-----|

| Rev. | Data | Descrizione/modifica | Redatto da: | Verificato da: | Approvato da: |
|------|------|----------------------|-------------|----------------|---------------|
|      |      |                      |             |                |               |
|      |      |                      |             |                |               |
|      |      |                      |             |                |               |