


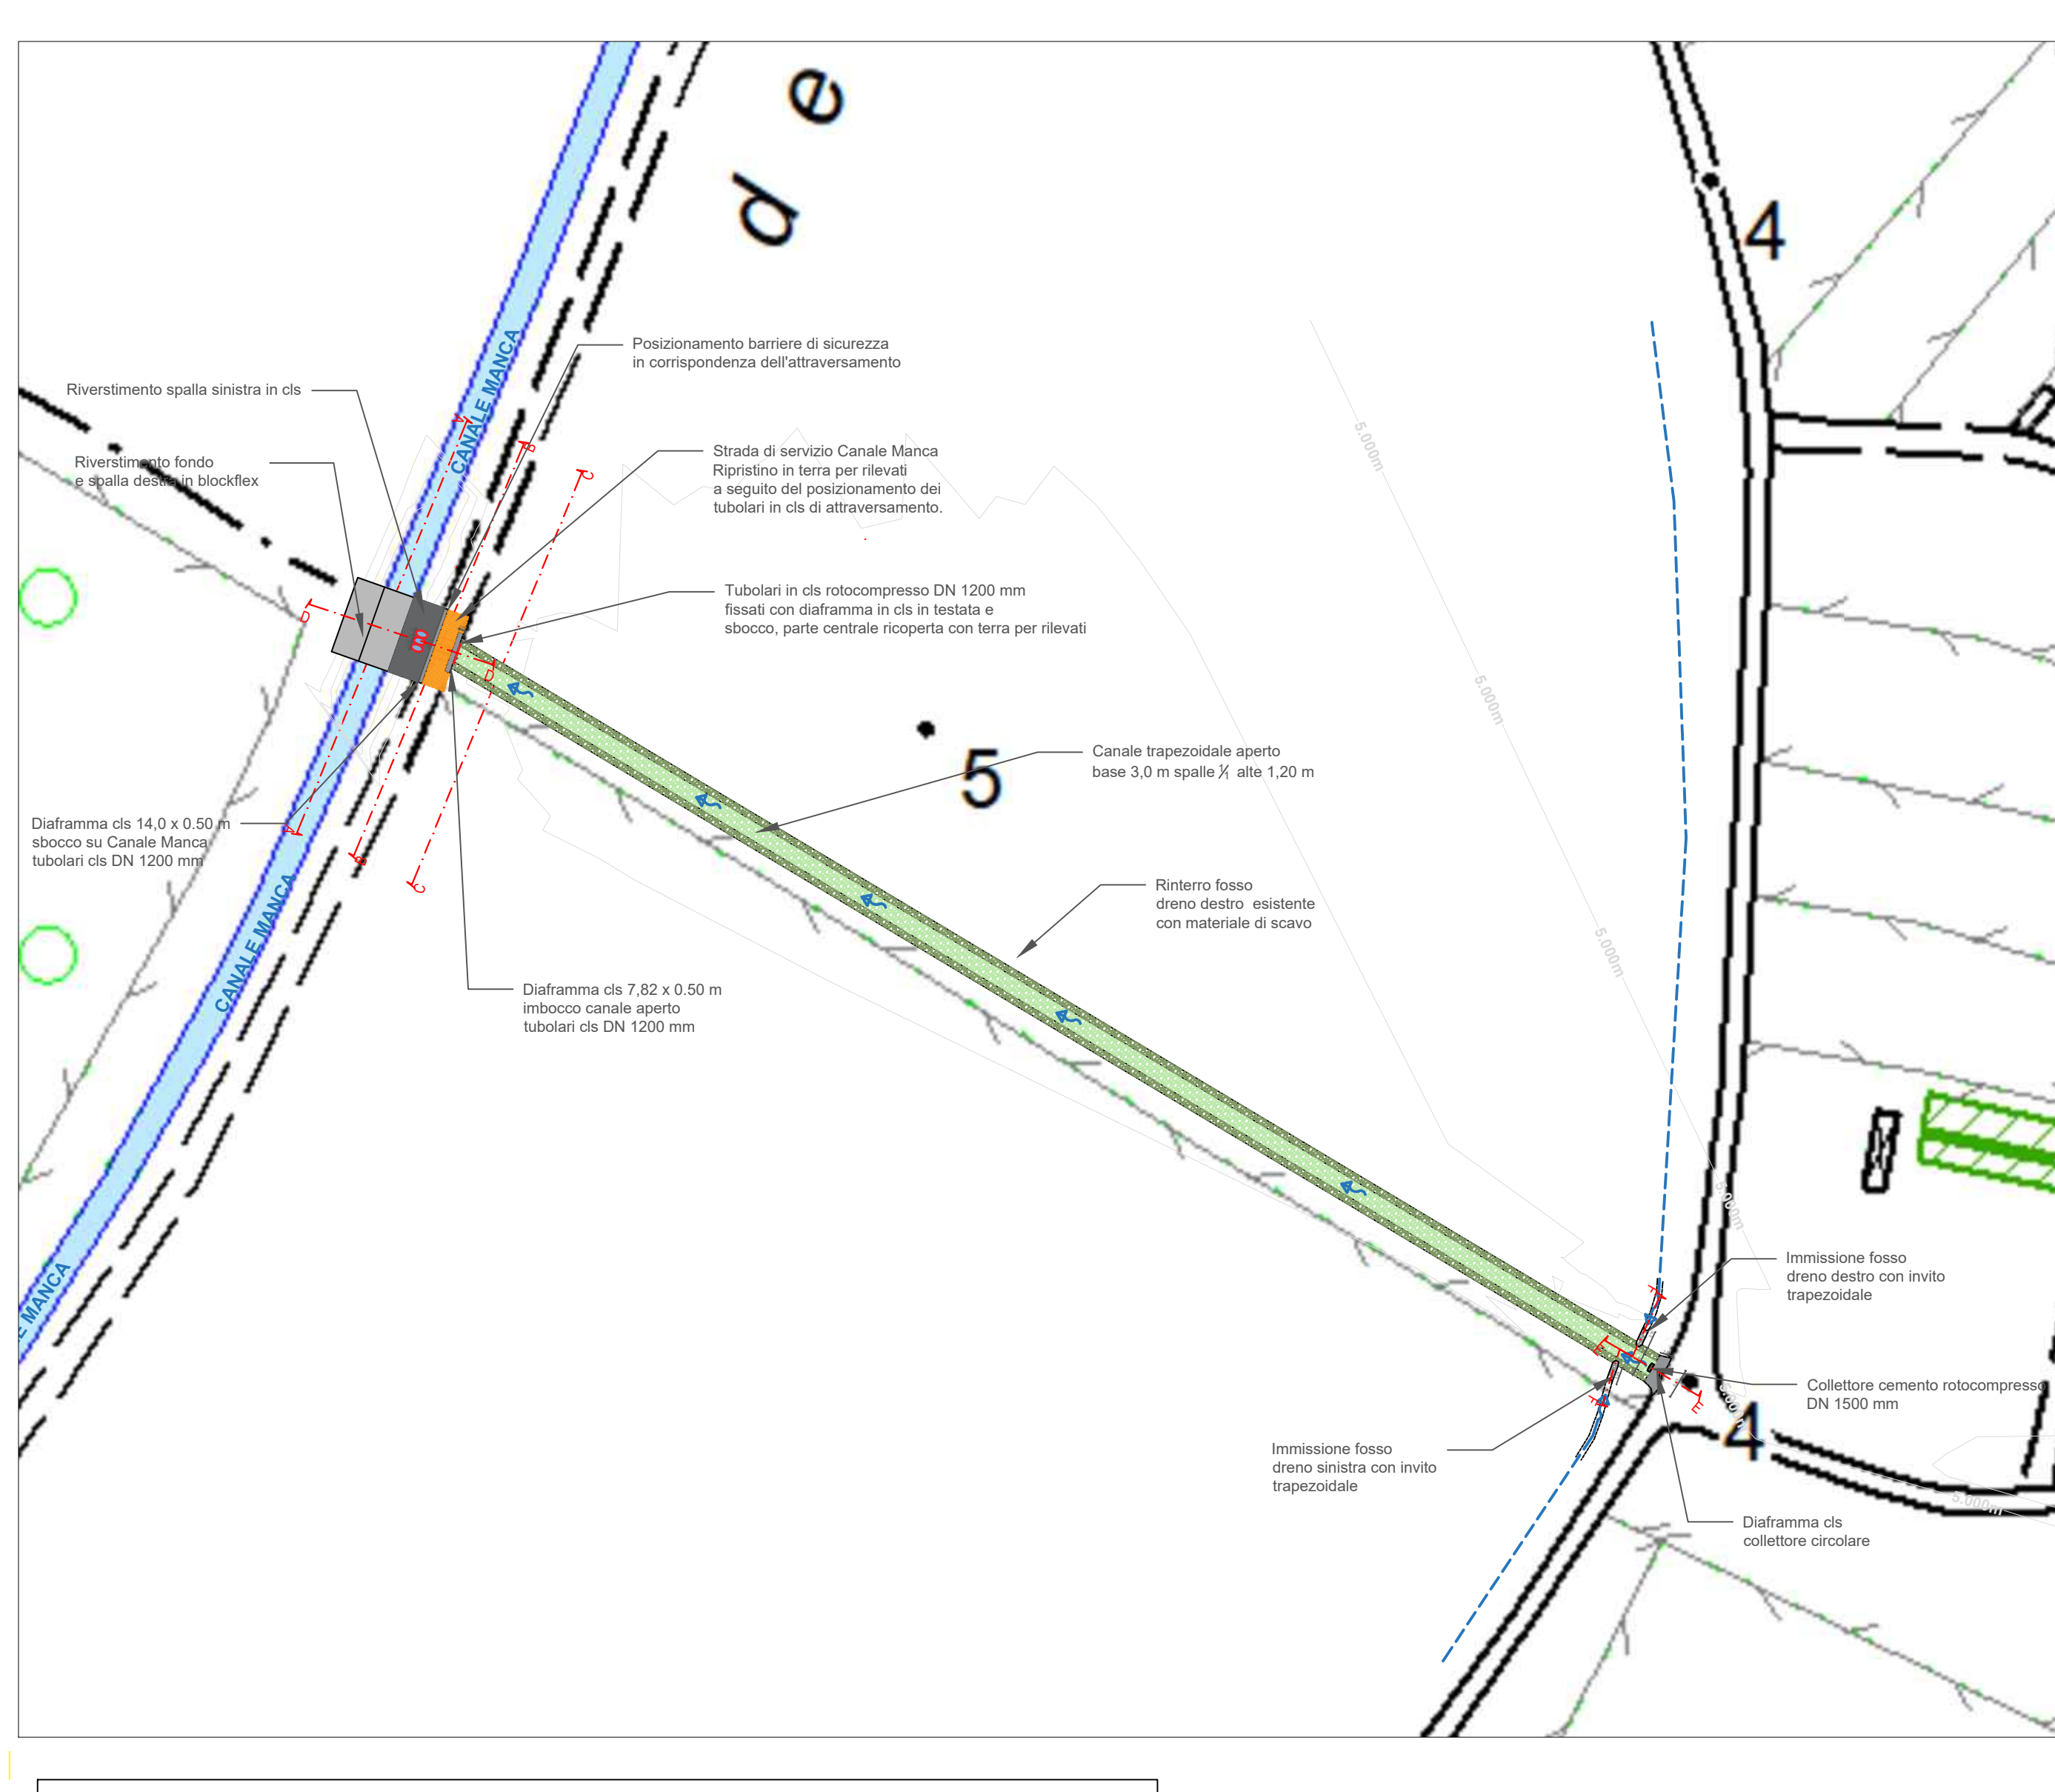


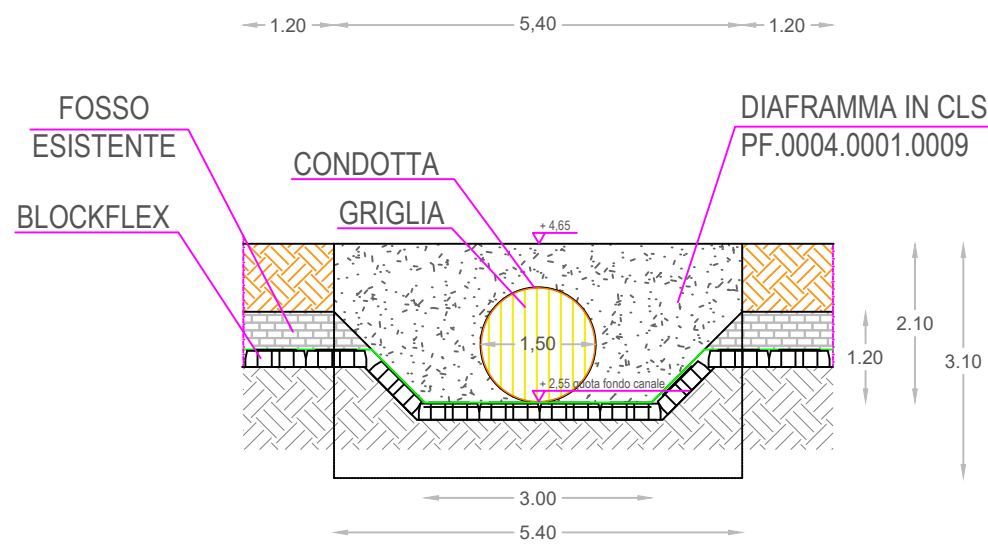


SEZIONE F-F
CONNESSIONE COLLETTORE DN 1500 mm - CANALE

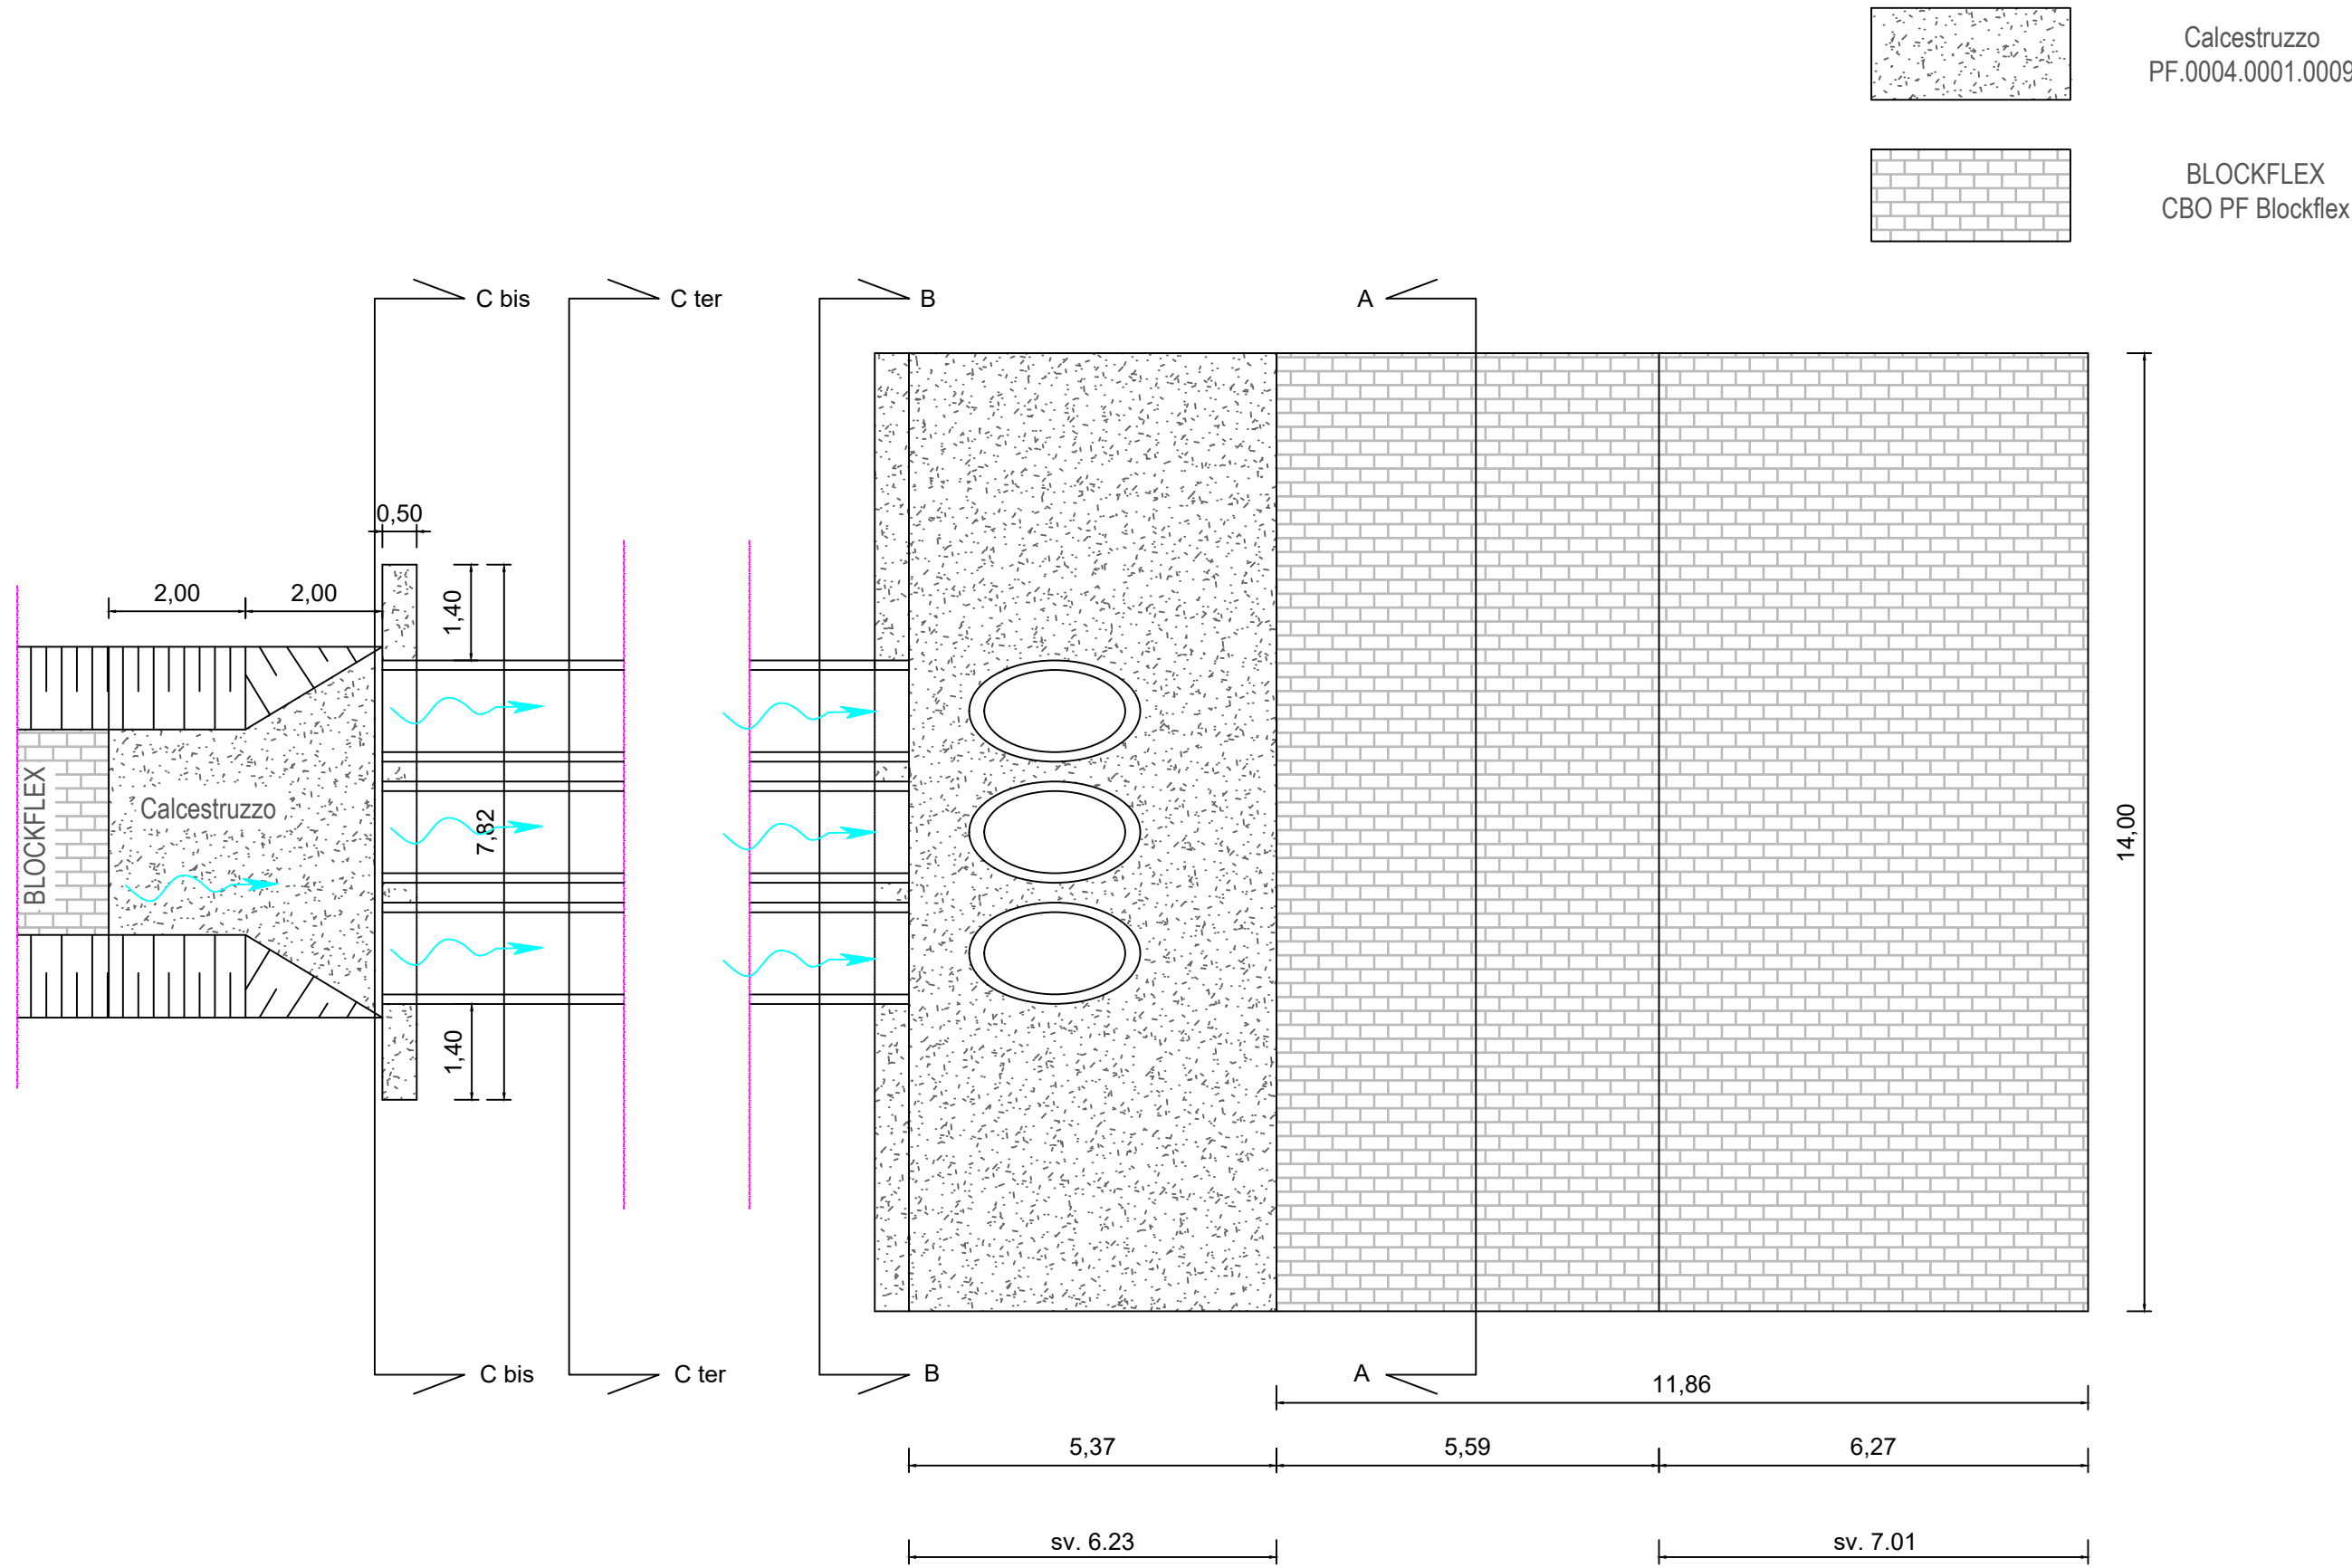


SEZIONE LONGITUDINALE E-E
CONNESSIONE COLLETTORE DN 1500 mm - CANALE

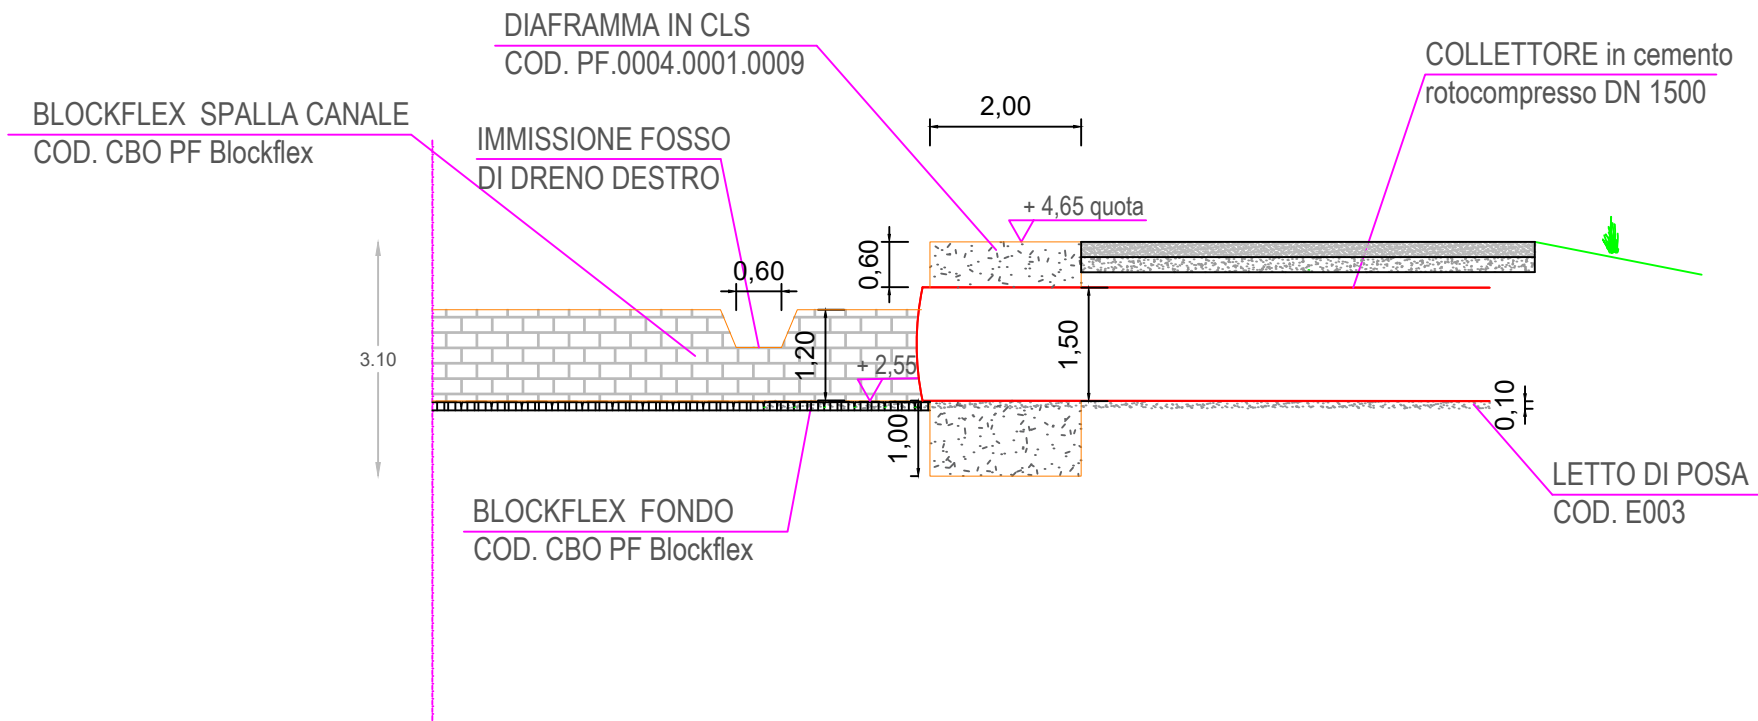


SEZIONE C bis-C bis
STATO DI PROGETTO - SC. 1:100

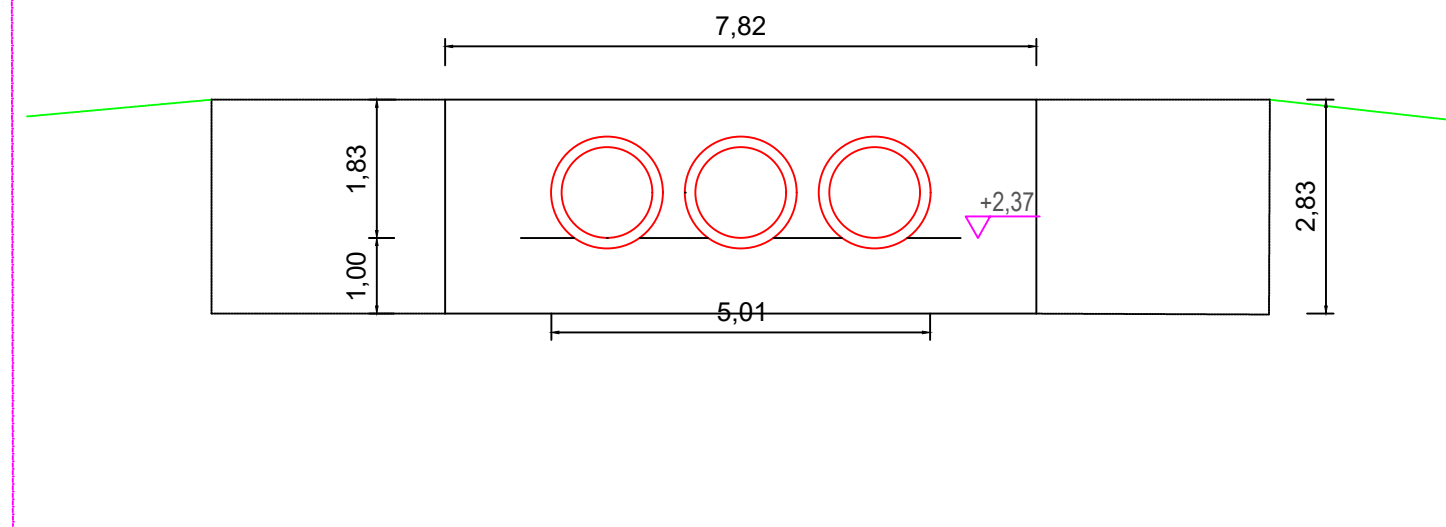


SEZIONE B - B
STATO DI PROGETTO - SC. 1:100

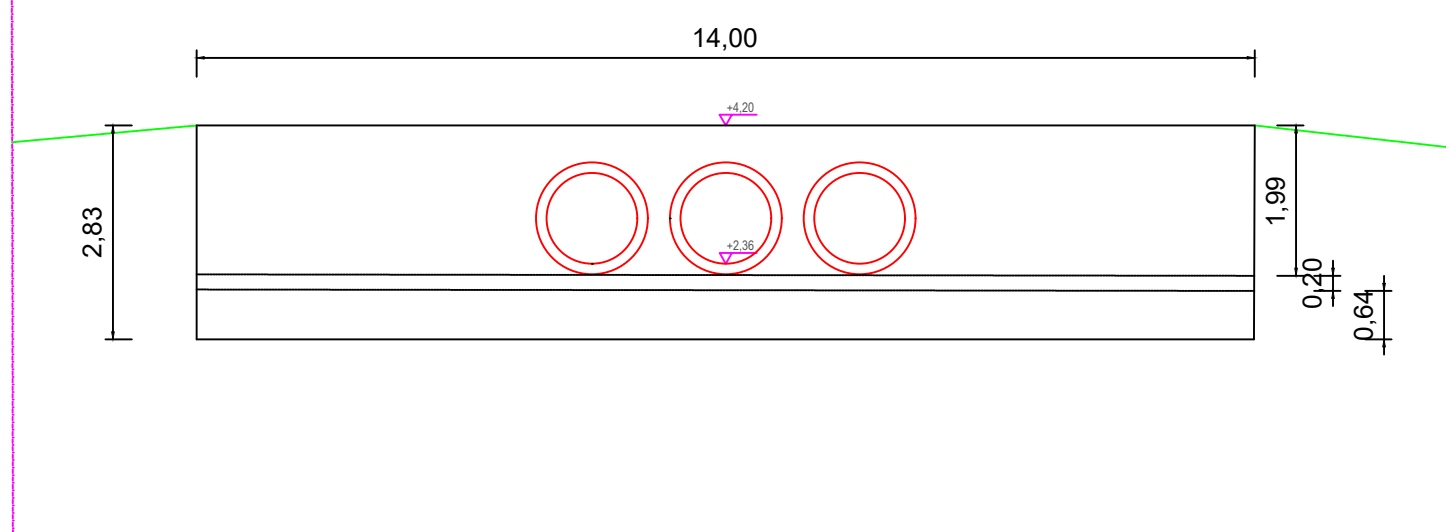


SEZIONE A-A
STATO DI PROGETTO - SC. 1:100

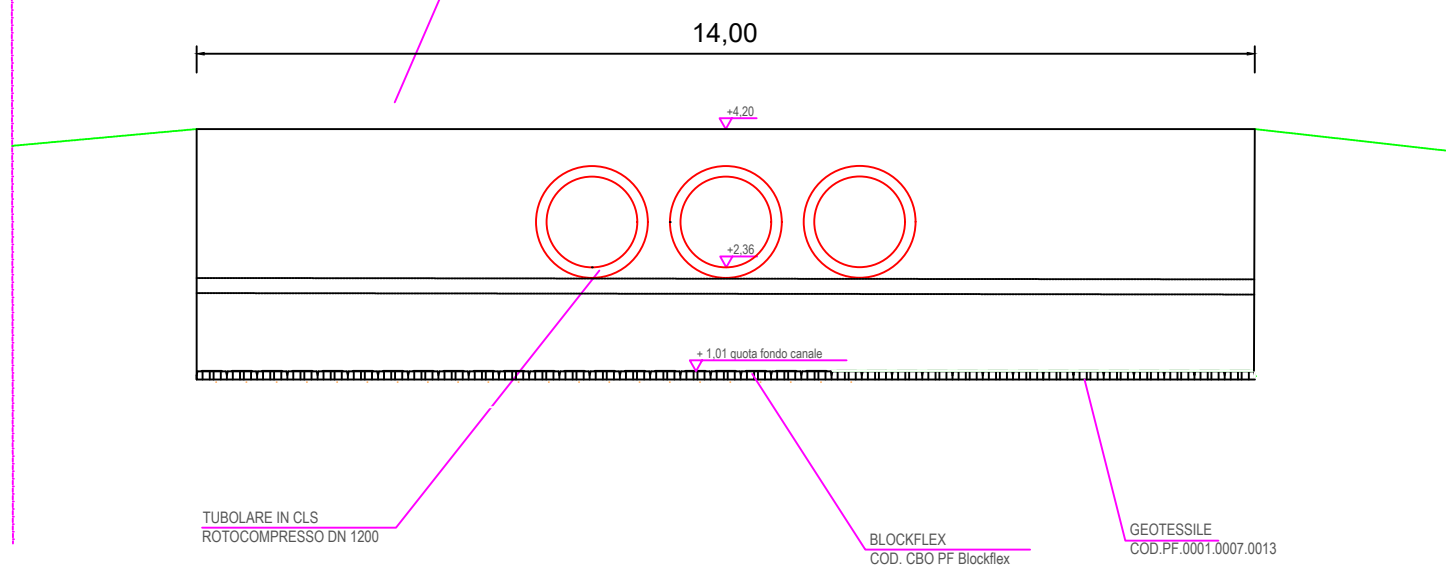


SEZIONE LONGITUDINALE D-D
IMMISSIONE CANALE MANCA

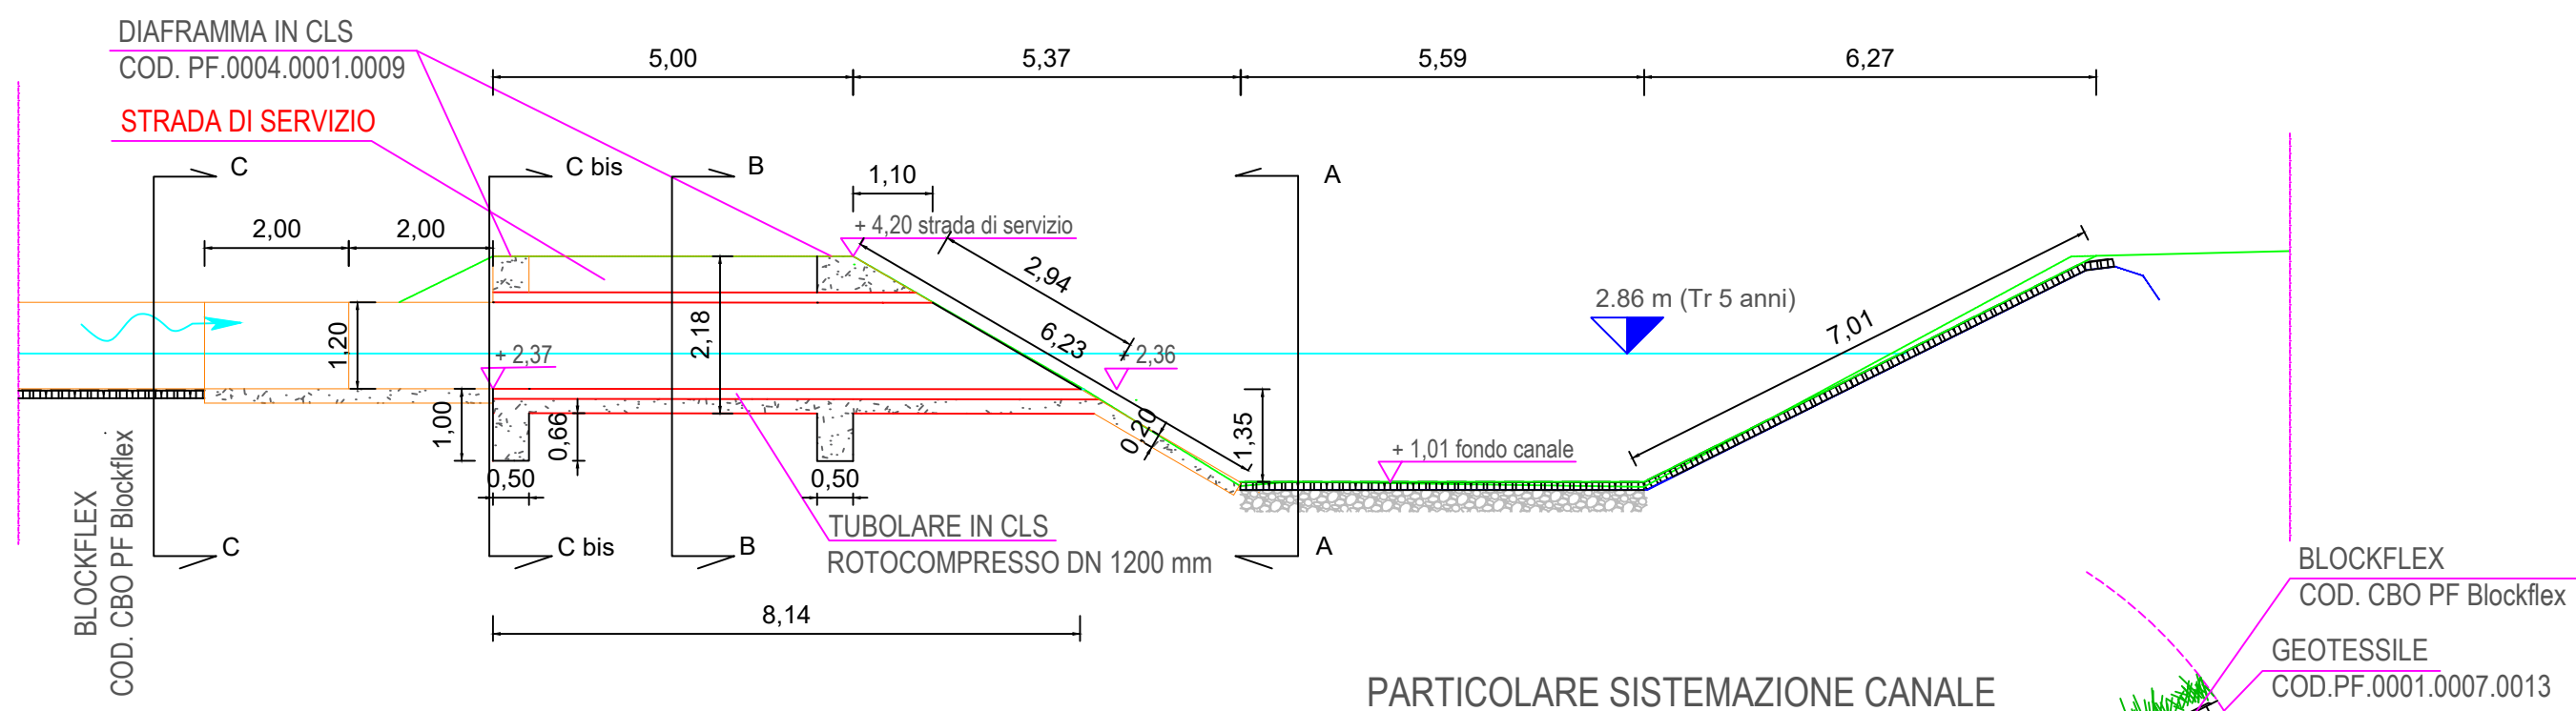


PARTICOLARE SISTEMAZIONE CANALE

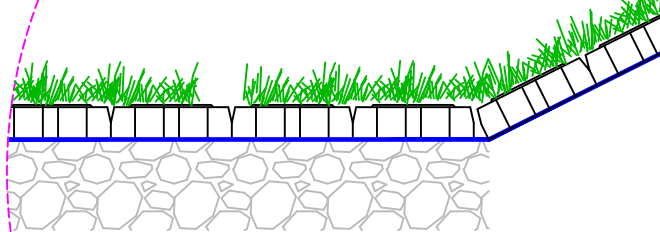

SEZIONE C-C
STATO DI PROGETTO

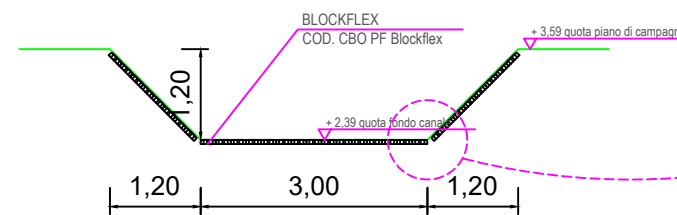

PARTICOLARE SISTEMAZIONE BLOCKFLEX

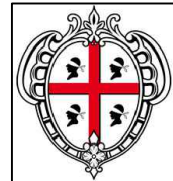

REGIONE AUTONOMA DE SARDIGNA
REGIONE AUTONOMA DELLA SARDEGNA
Assessoradu de sos Traballus Publicos
Assessorato dei Lavori Pubblici



COMUNE DI TERRALBA

L.R. n. 6/2012 artt. 4 comma 10 e 1 comma 6 Tabella D - Programmazione interventi di mitigazione del rischio idrogeologico molto elevato ed elevato nei territori comunali perimettrati PAI.
USB S04.03.004 - Cap. SC04.0384 del Bilancio Regionale 2012-2014

INTERVENTI DI MITIGAZIONE DEL RISCHIO
IDRAULICO IN AREE PERIMETRATE PAI
COLLETTORE IDRAULICO PAULI SA USSA

PROGETTO ESECUTIVO



Progetto:
CONSORZIO DI BONIFICA DELL'ORISTANESE
Dott. Ing. Francesco Castagna

Il Responsabile del Procedimento:
Geom. Romano Pitzus

Collaboratori:
Dott. Geol. Stefano Sanna
Geom. Ciciu Lorenzo
Geom. Pinna Fulvio

Il Consorzio di Bonifica dell'Oristanese:
Il Presidente Dott. Carlo Corrias

Titolo:
PARTICOLARI IMMISSIONE E SBOCCO CANALE

Allegato:
4.2

Rev.	Data	Descrizione/modifica	Redatto da:	Verificato da:	Approvato da: