




POZZETTO ISPEZIONE N° 1, 4, 5, 6
SEZIONE TIPO

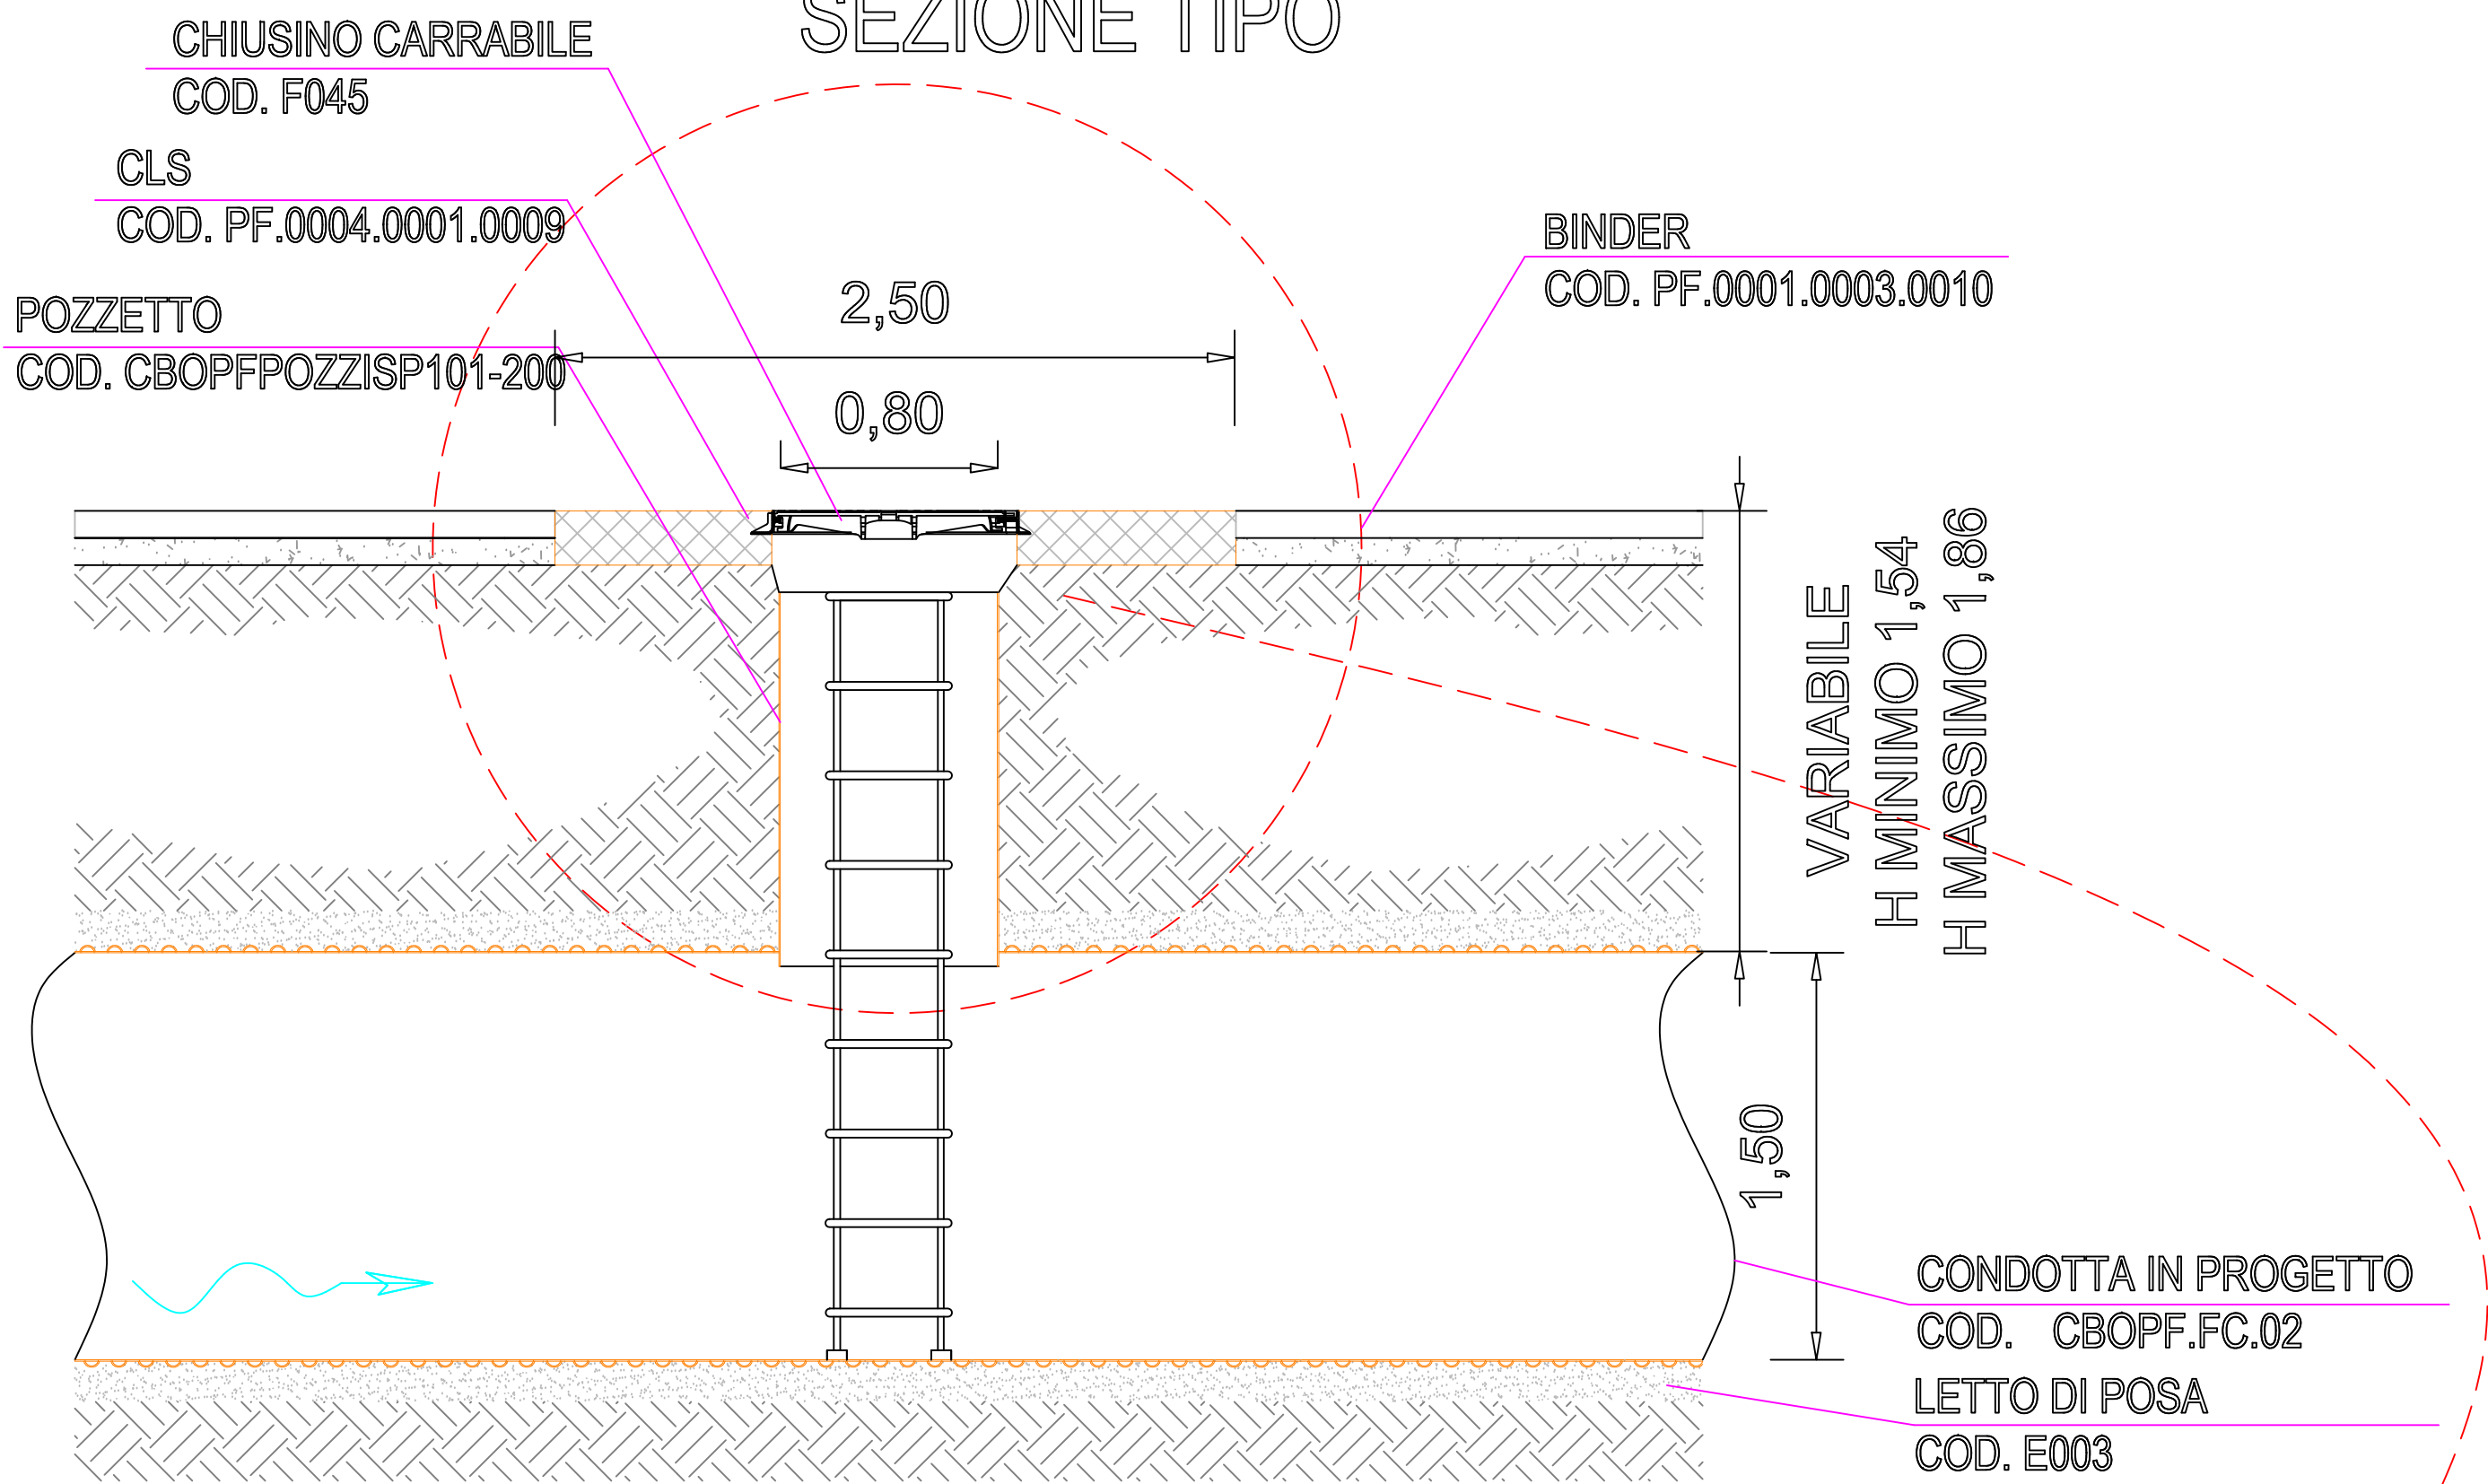



POZZETTO ISPEZIONE N° 2, 3
SEZIONE TIPO

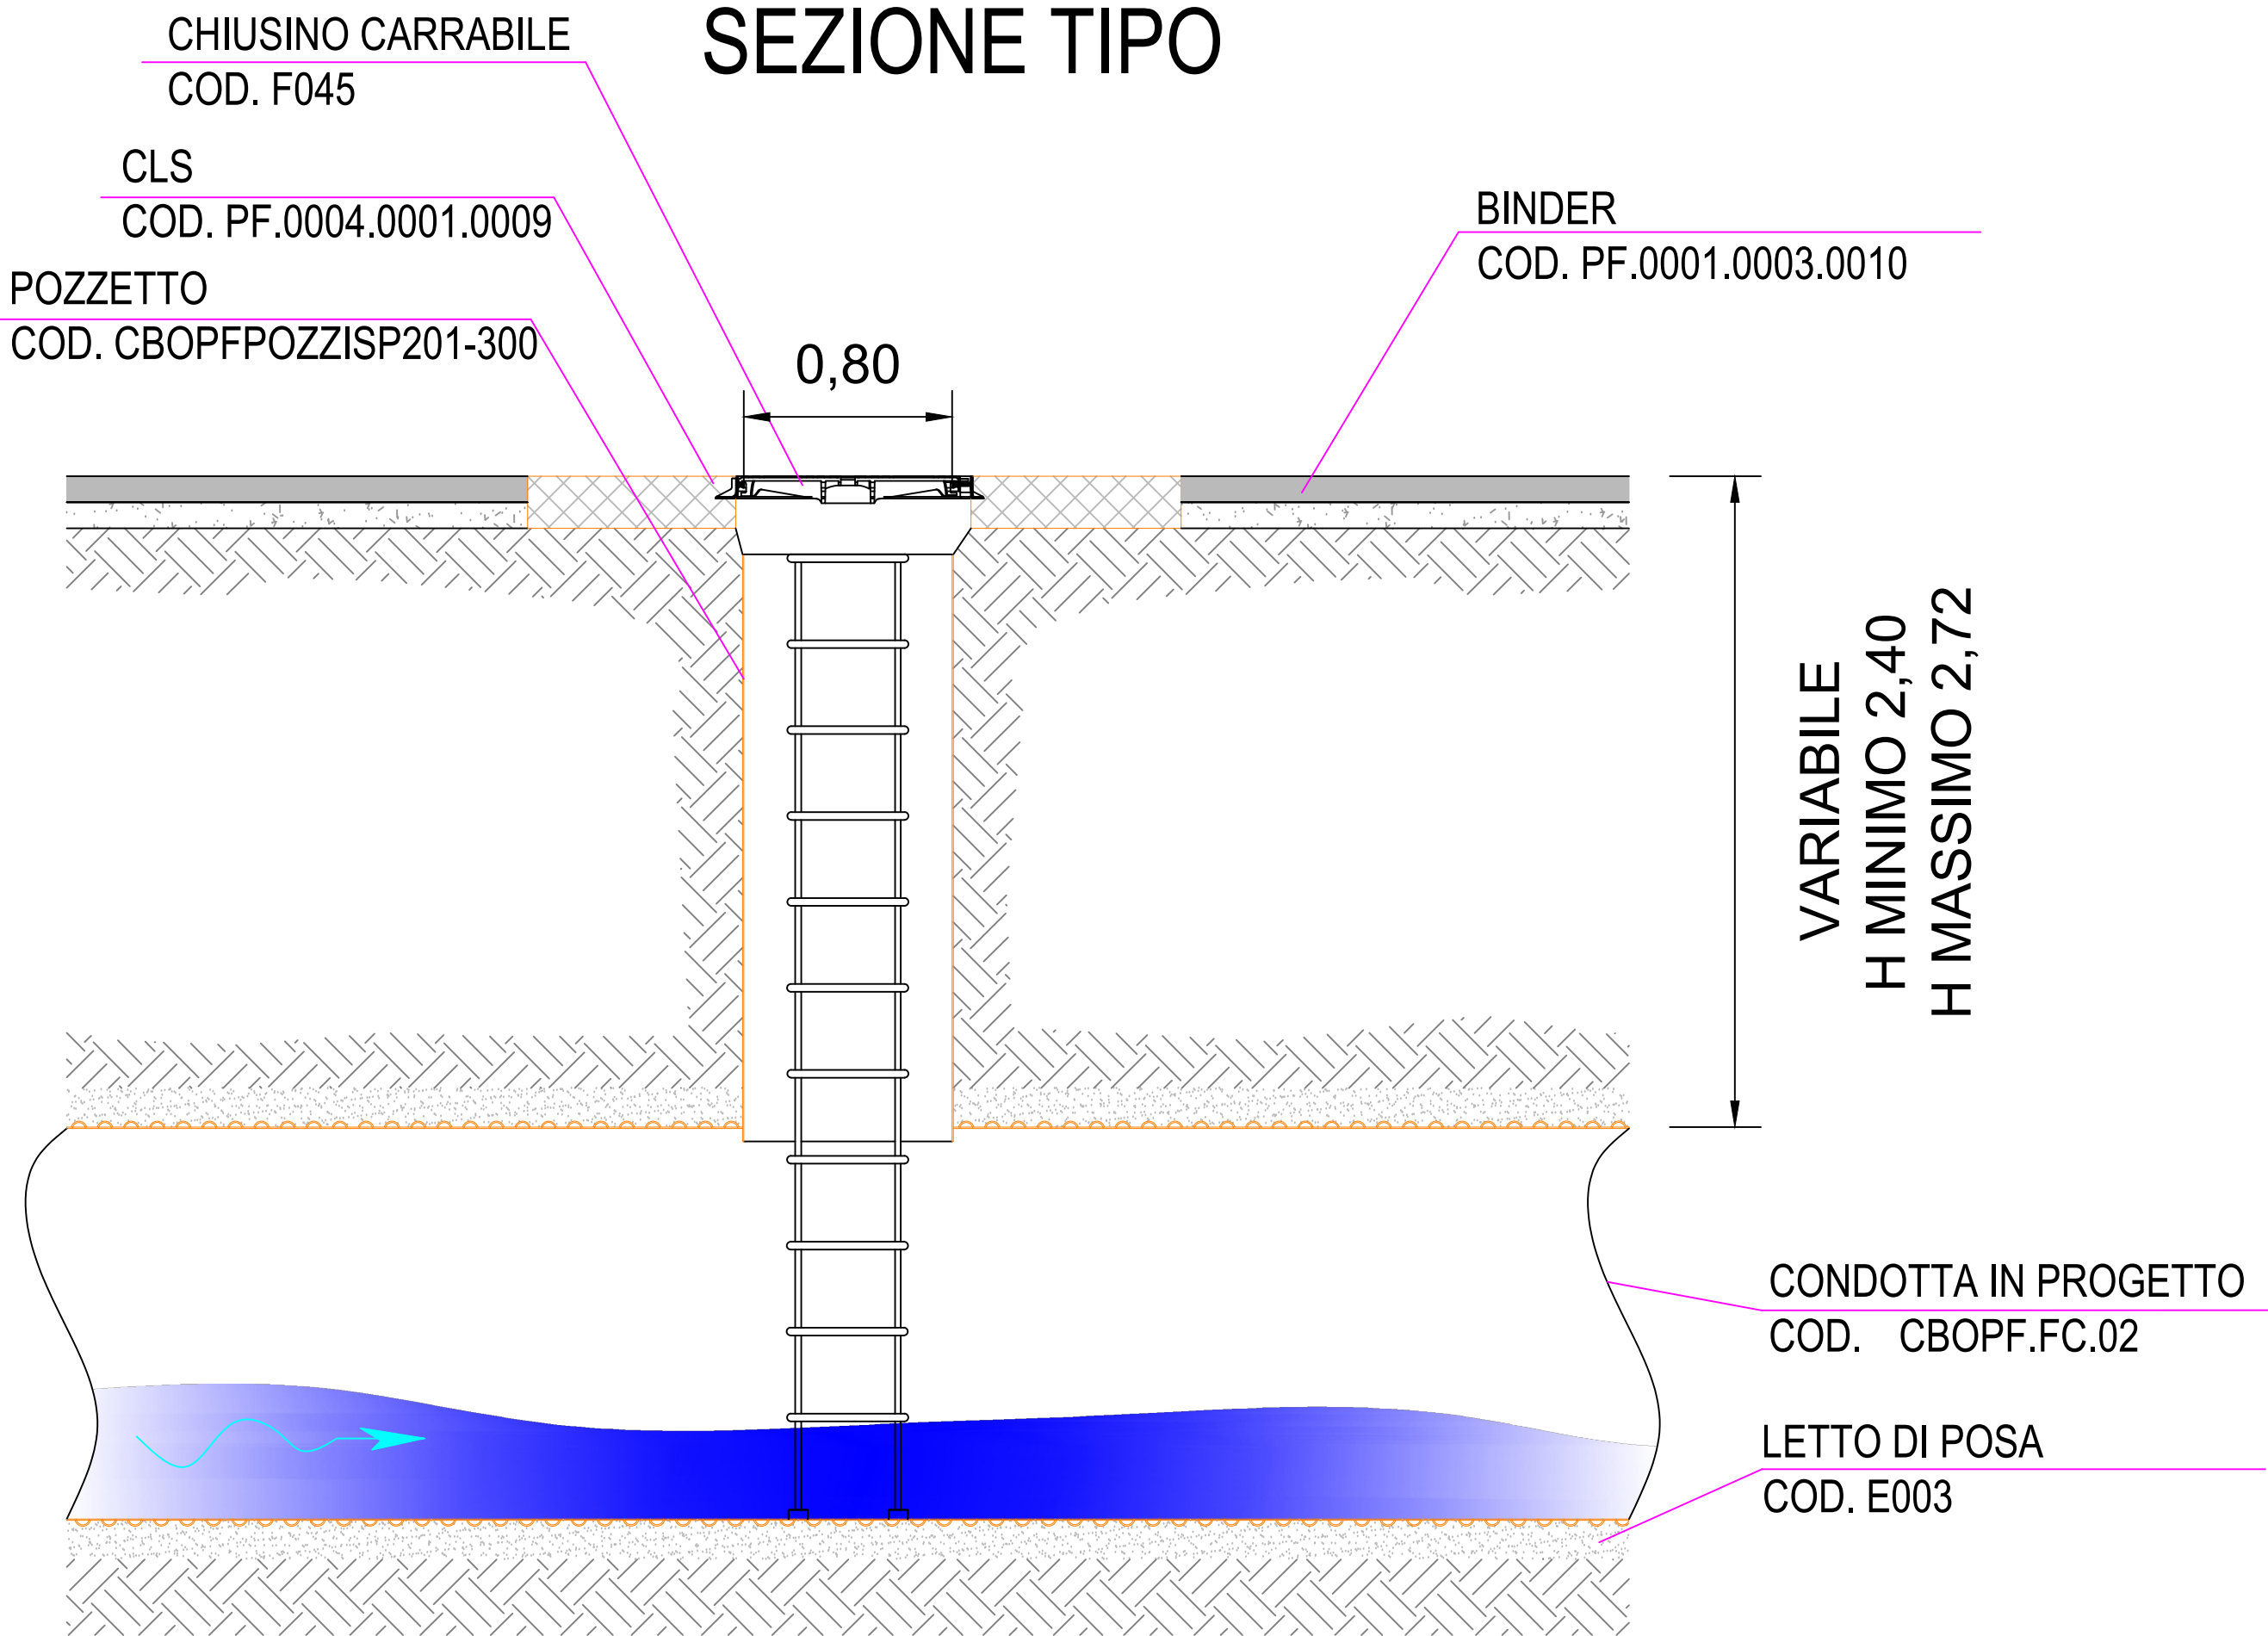

PIASTRA CALCESTRUZZO
ALLOGGIAMENTO CHIUSINO

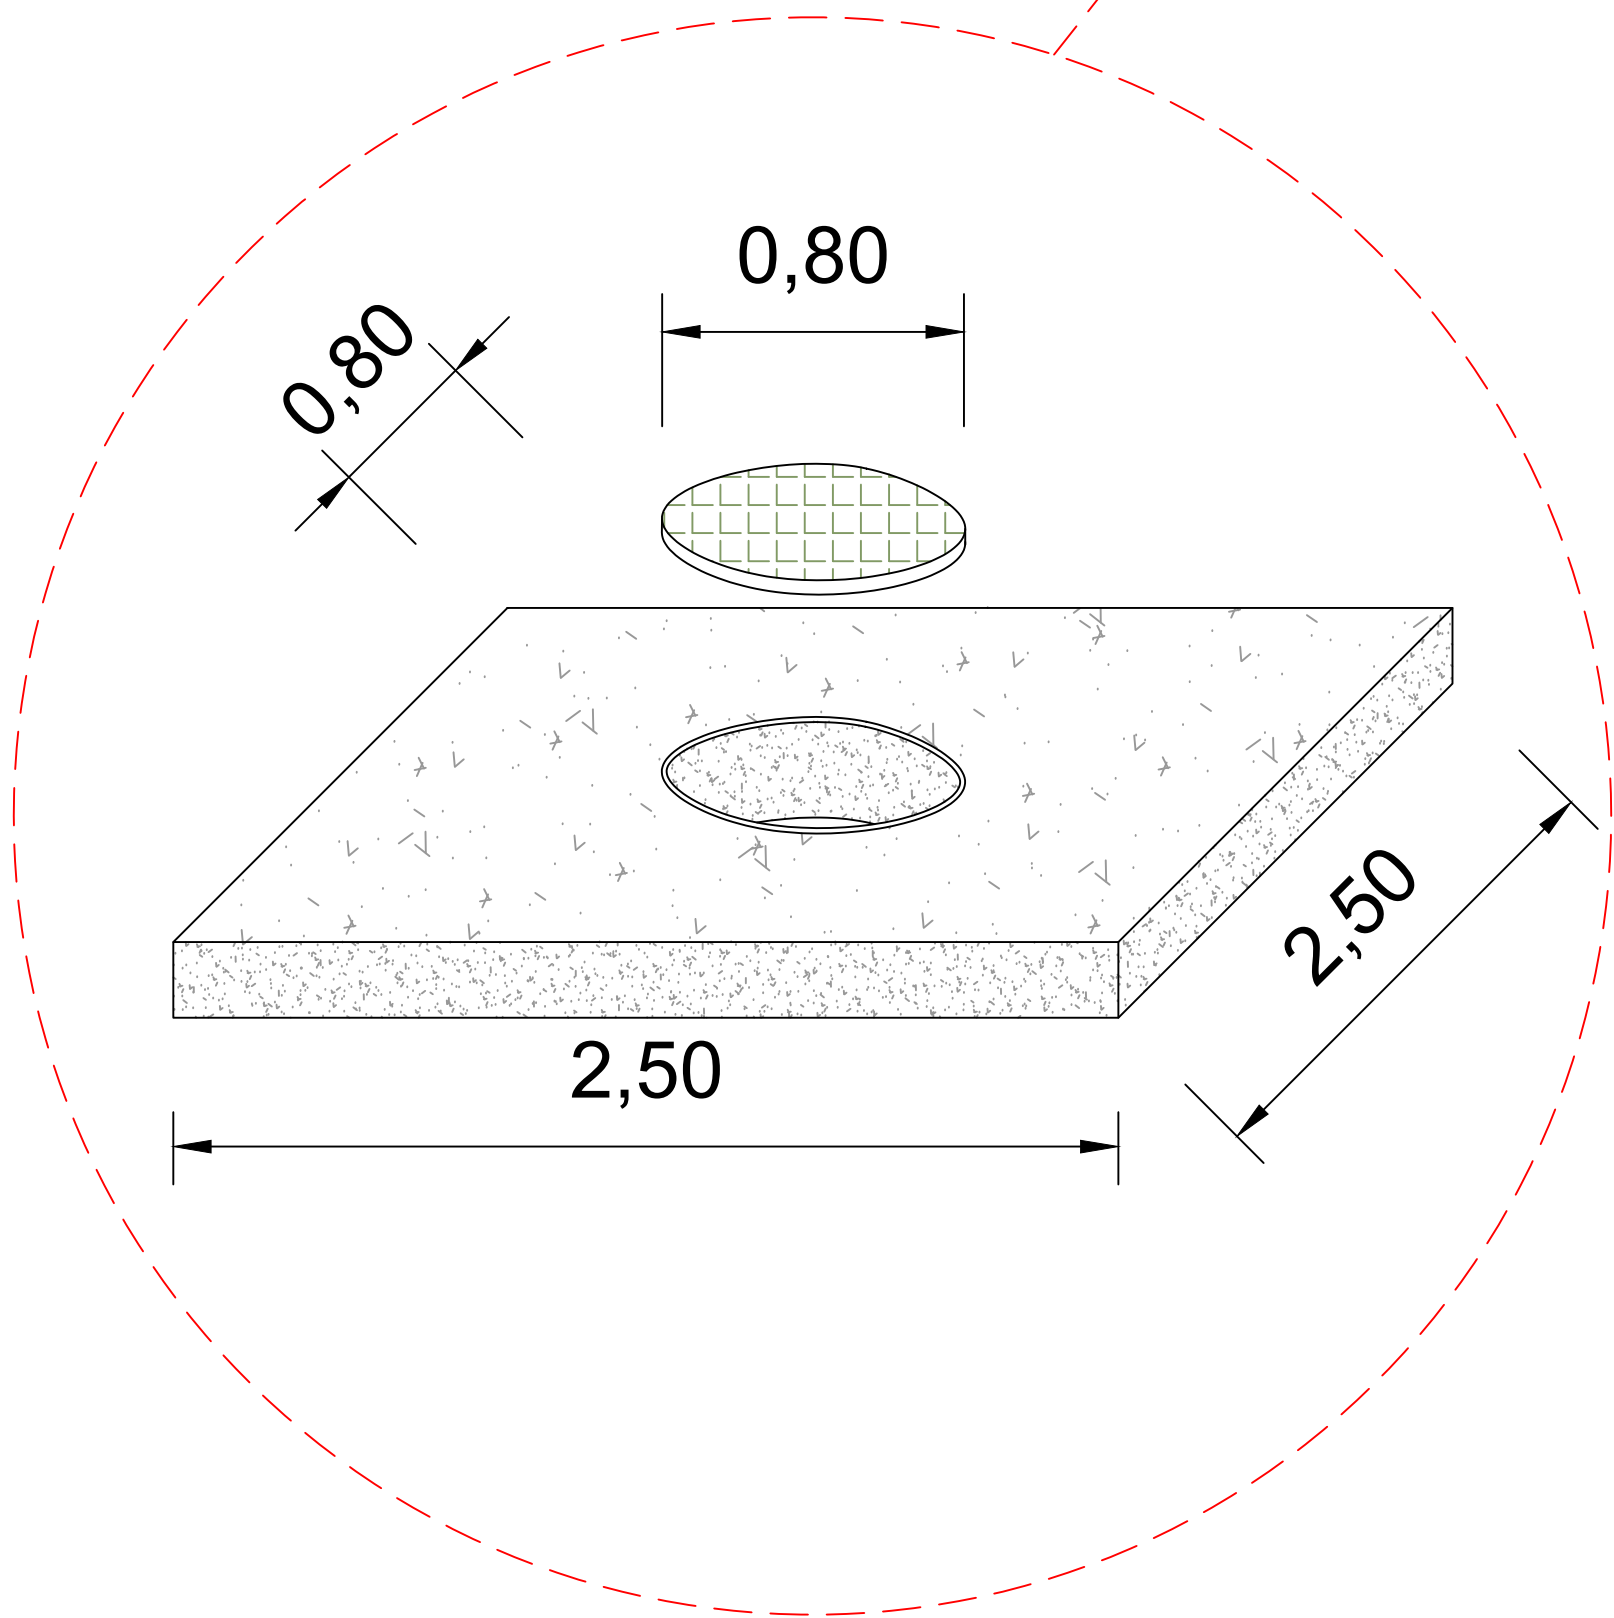

CARPENTERIA

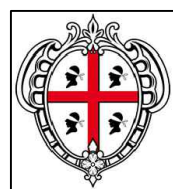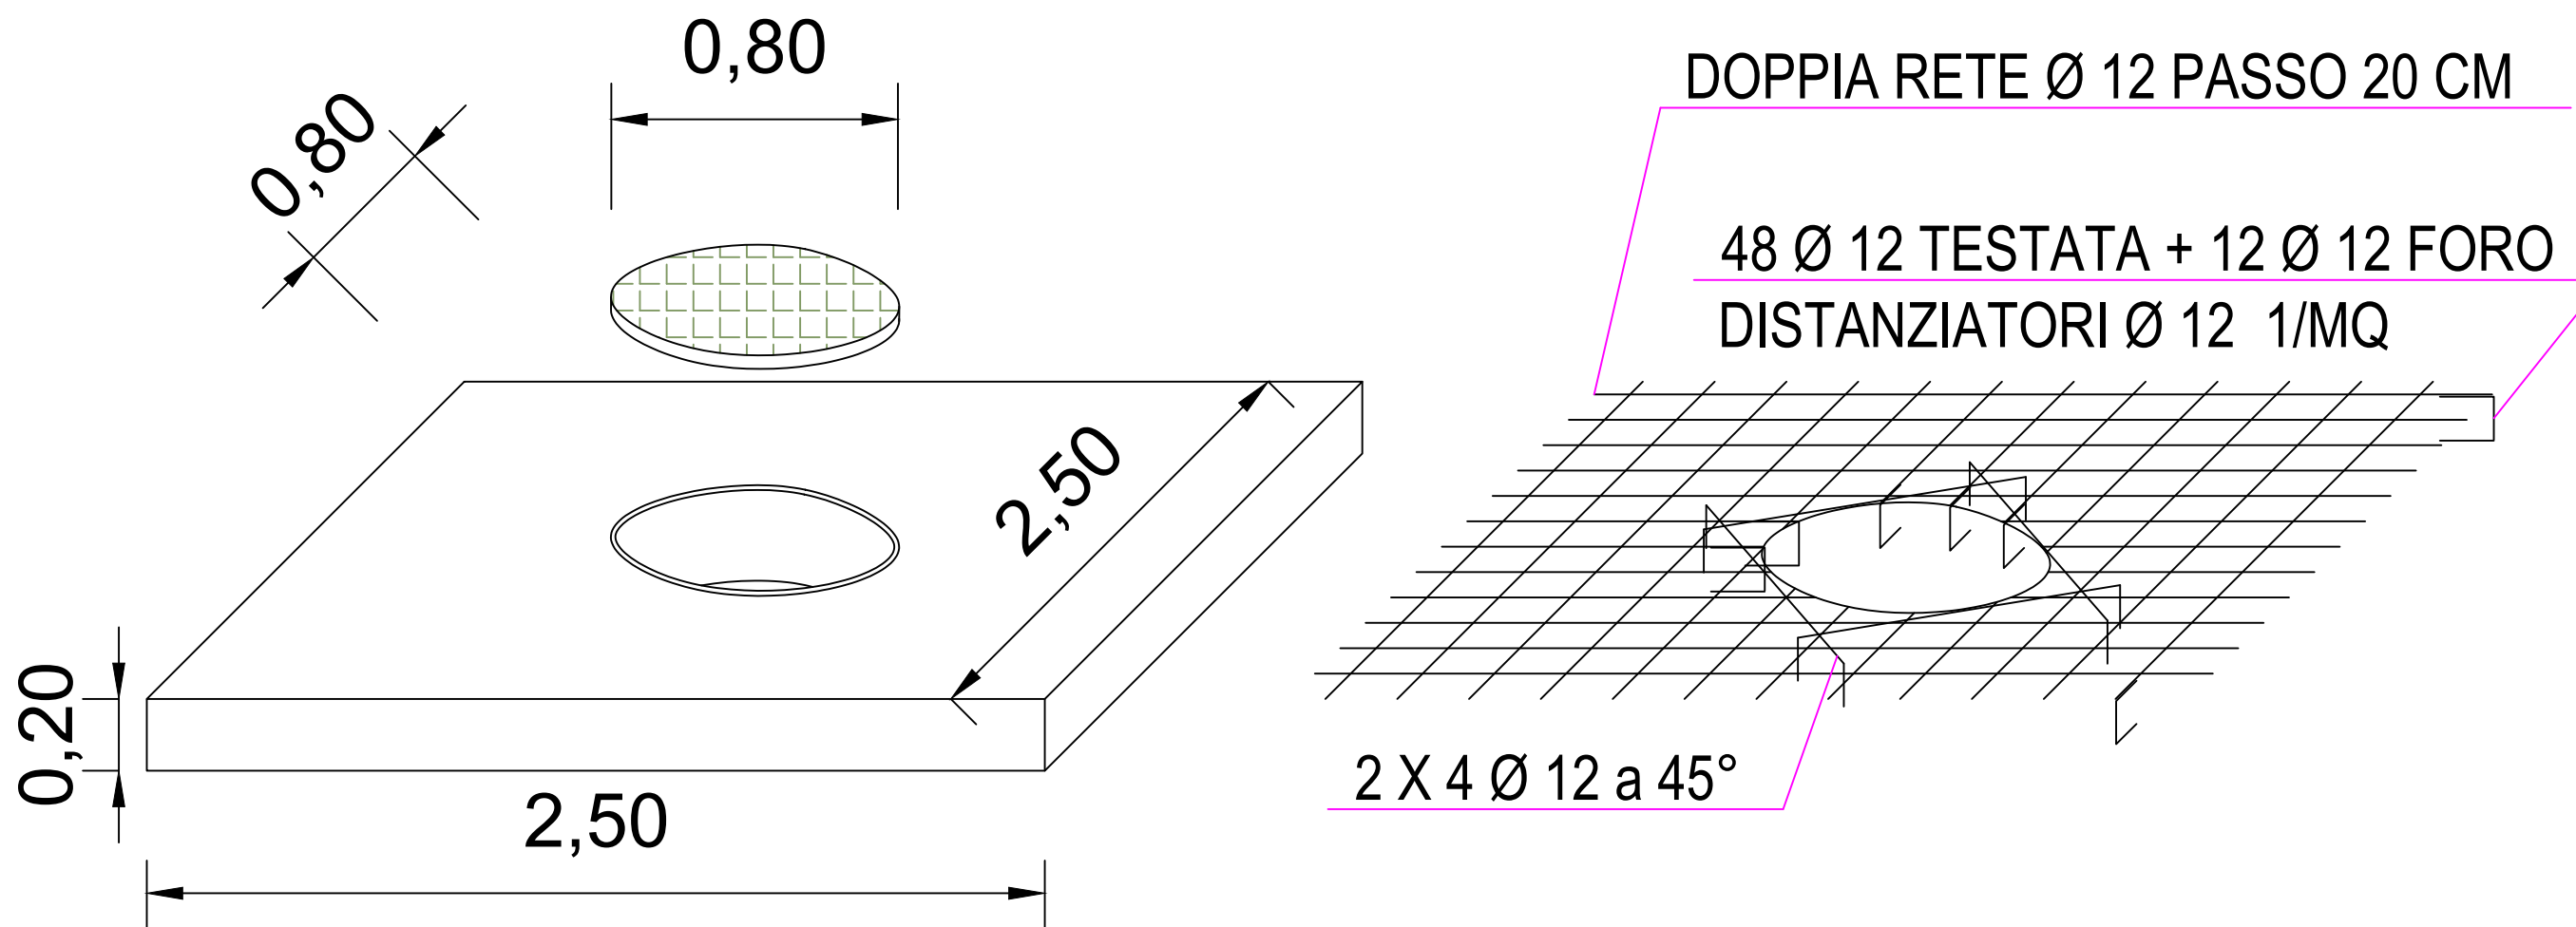

REGIONE AUTONOMA DE SARDIGNA
REGIONE AUTONOMA DELLA SARDEGNA
Assessoradu de sos Traballos Publicos
Assessorato dei Lavori Pubblici



COMUNE DI TERRALBA

L.R. n. 6 / 2012 artt. 4 comma 10 e 1 comma 6 Tabella D - Programmazione interventi di mitigazione del rischio idrogeologico molto elevato ed elevato nei territori comunali perimetrati PAI.
USB S04.03.004 - Cap. SC04.0384 del Bilancio Regionale 2012-2014

INTERVENTI DI MITIGAZIONE DEL RISCHIO
IDRAULICO IN AREE PERIMETRATE PAI
COLLETORE IDRAULICO PAULI SA USSA

PROGETTO ESECUTIVO



Progetto:
CONSORZIO DI BONIFICA DELL'ORISTANESE
Dott. Ing. Francesco Castagna

Il Responsabile del Procedimento:
Geom. Romano Pitzus

Collaboratori:
Dott. Geol. Stefano Sanna
Geom. Cicu Lorenzo
Geom. Pinna Fulvio

Il Consorzio di Bonifica dell'Oristanese:
Il Presidente Dott. Carlo Corrias

Titolo:

POZZETTI ISPEZIONE

Allegato:

4.3

Rev.	Data	Descrizione/modifica	Redatto da:	Verificato da:	Approvato da: