

LEGENDA

- S Spogliatoio
- B Servizio igienico
- Deposito materiali
- Area di deposito rifiuti
- Ingresso area di cantiere


a Segnaletica di cantiere




b Cassetta di pronto soccorso



SCHEMA DI SCAVO

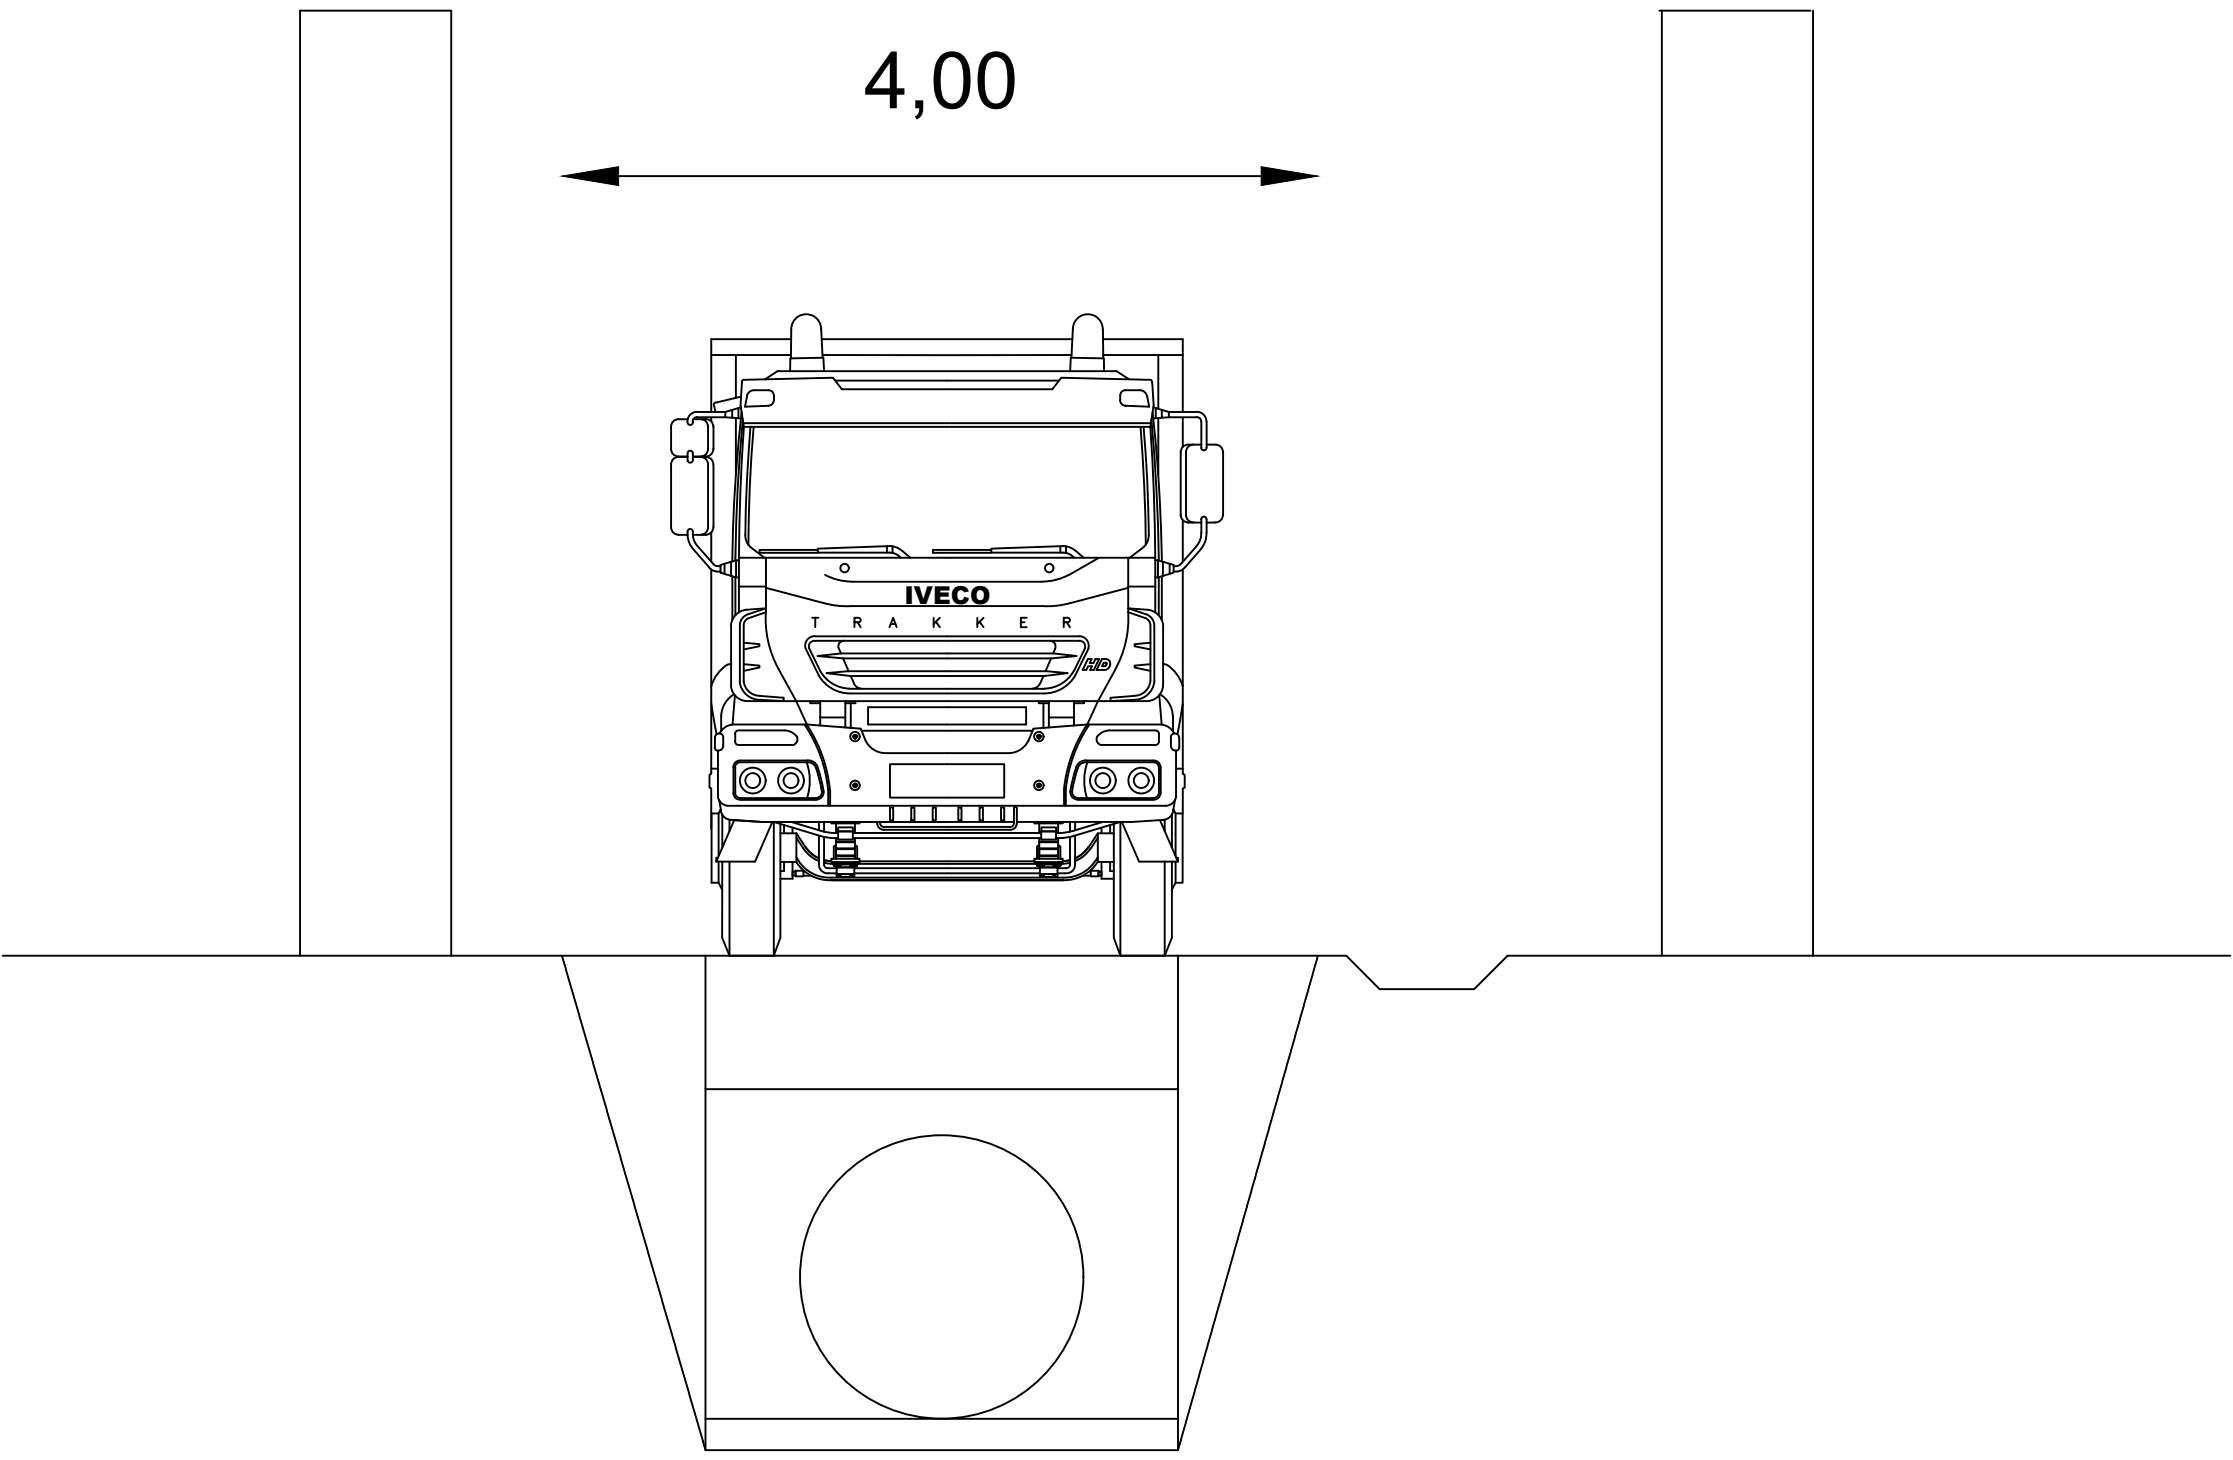

SCHEMA AREA DI CANTIERE

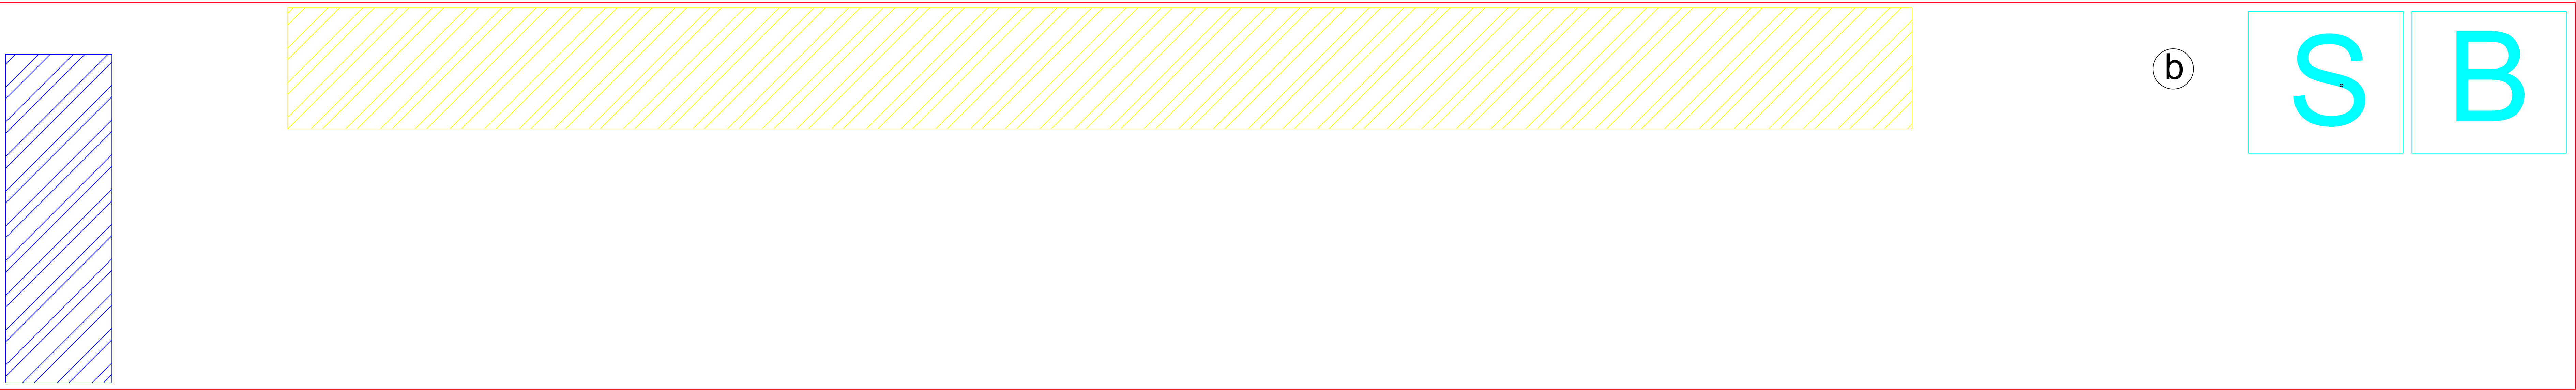

REGIONE AUTONOMA DE SARDIGNA
REGIONE AUTONOMA DELLA SARDEGNA
Assessoradu de sos Traballus Publicos
Assessorato dei Lavori Pubblici

COMUNE DI TERRALBA

L.R. n. 6 / 2012 artt. 4 comma 10 e 1 comma 6 Tabella D - Programmazione interventi di mitigazione del rischio idrogeologico molto elevato ed elevato nei territori comunali perimetrali PAI.
USB S04.03.004 - Cap. SC04.0384 del Bilancio Regionale 2012-2014

INTERVENTI DI MITIGAZIONE DEL RISCHIO IDRAULICO IN AREE PERIMETRATE PAI
COLLETORE IDRAULICO PAULI SA USSA
PROGETTO ESECUTIVO

Progetto:
CONSORZIO DI BONIFICA DELL'ORISTANESE
Dott. Ing. Francesco Castagna

Il Responsabile del Procedimento:
Geom. Romano Pitzus

Collaboratori:
Dott. Geol. Stefano Sanna
Geom. Ciccio Lorenzo
Geom. Pinna Fulvio

Il Consorzio di Bonifica dell'Oristane:
Il Presidente Dott. Carlo Corrias

Titolo:
PLANIMETRIA DI CANTIERE

Allegato:
5.1

Rev.	Data	Descrizione/modifica	Redatto da:	Verificato da:	Approvato da: