




Sezione C-C
Scala 1:40

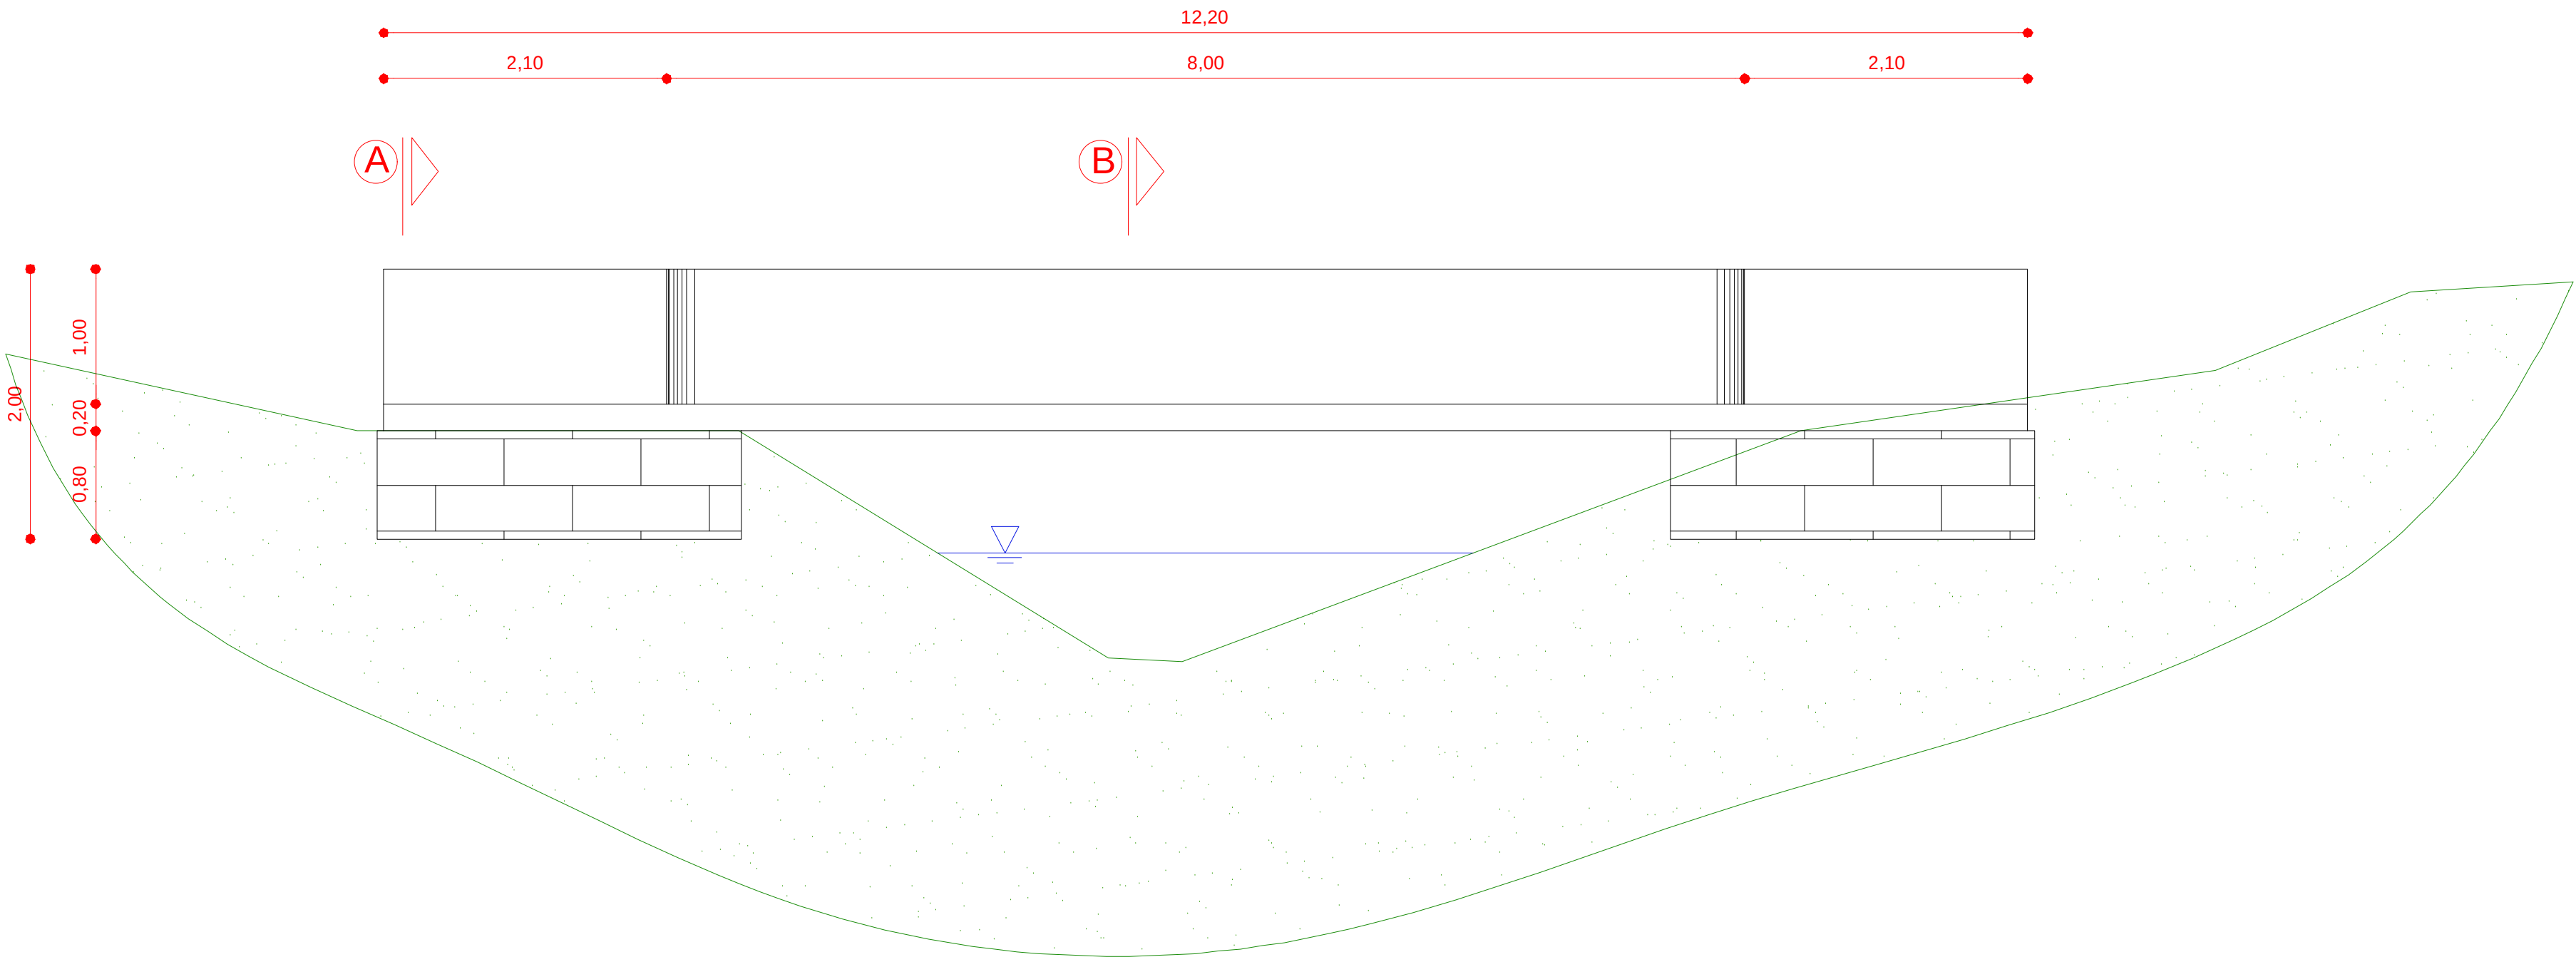


Prospetto
Scala 1:40

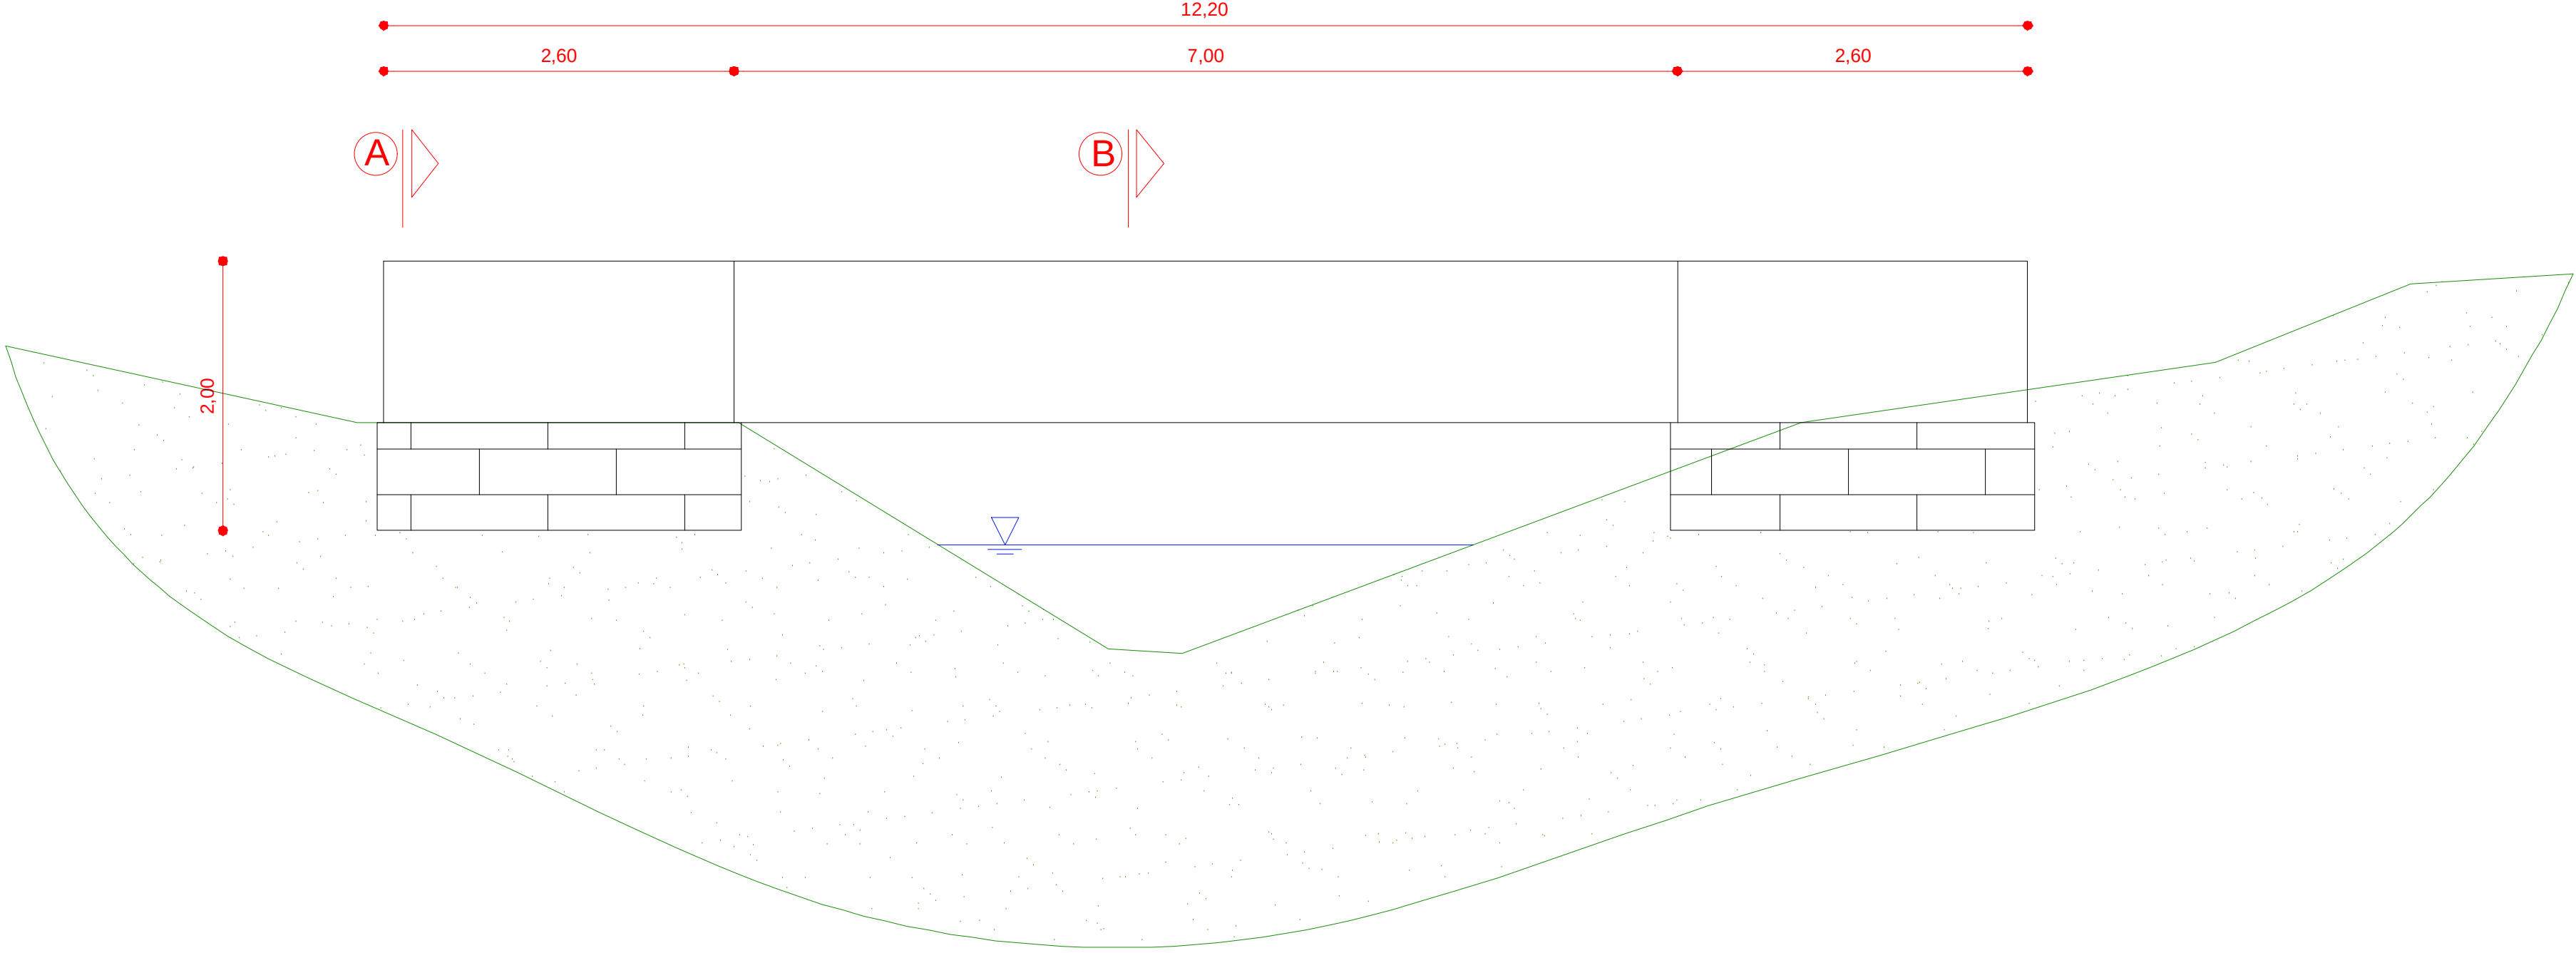


Planimetria
Scala 1:40

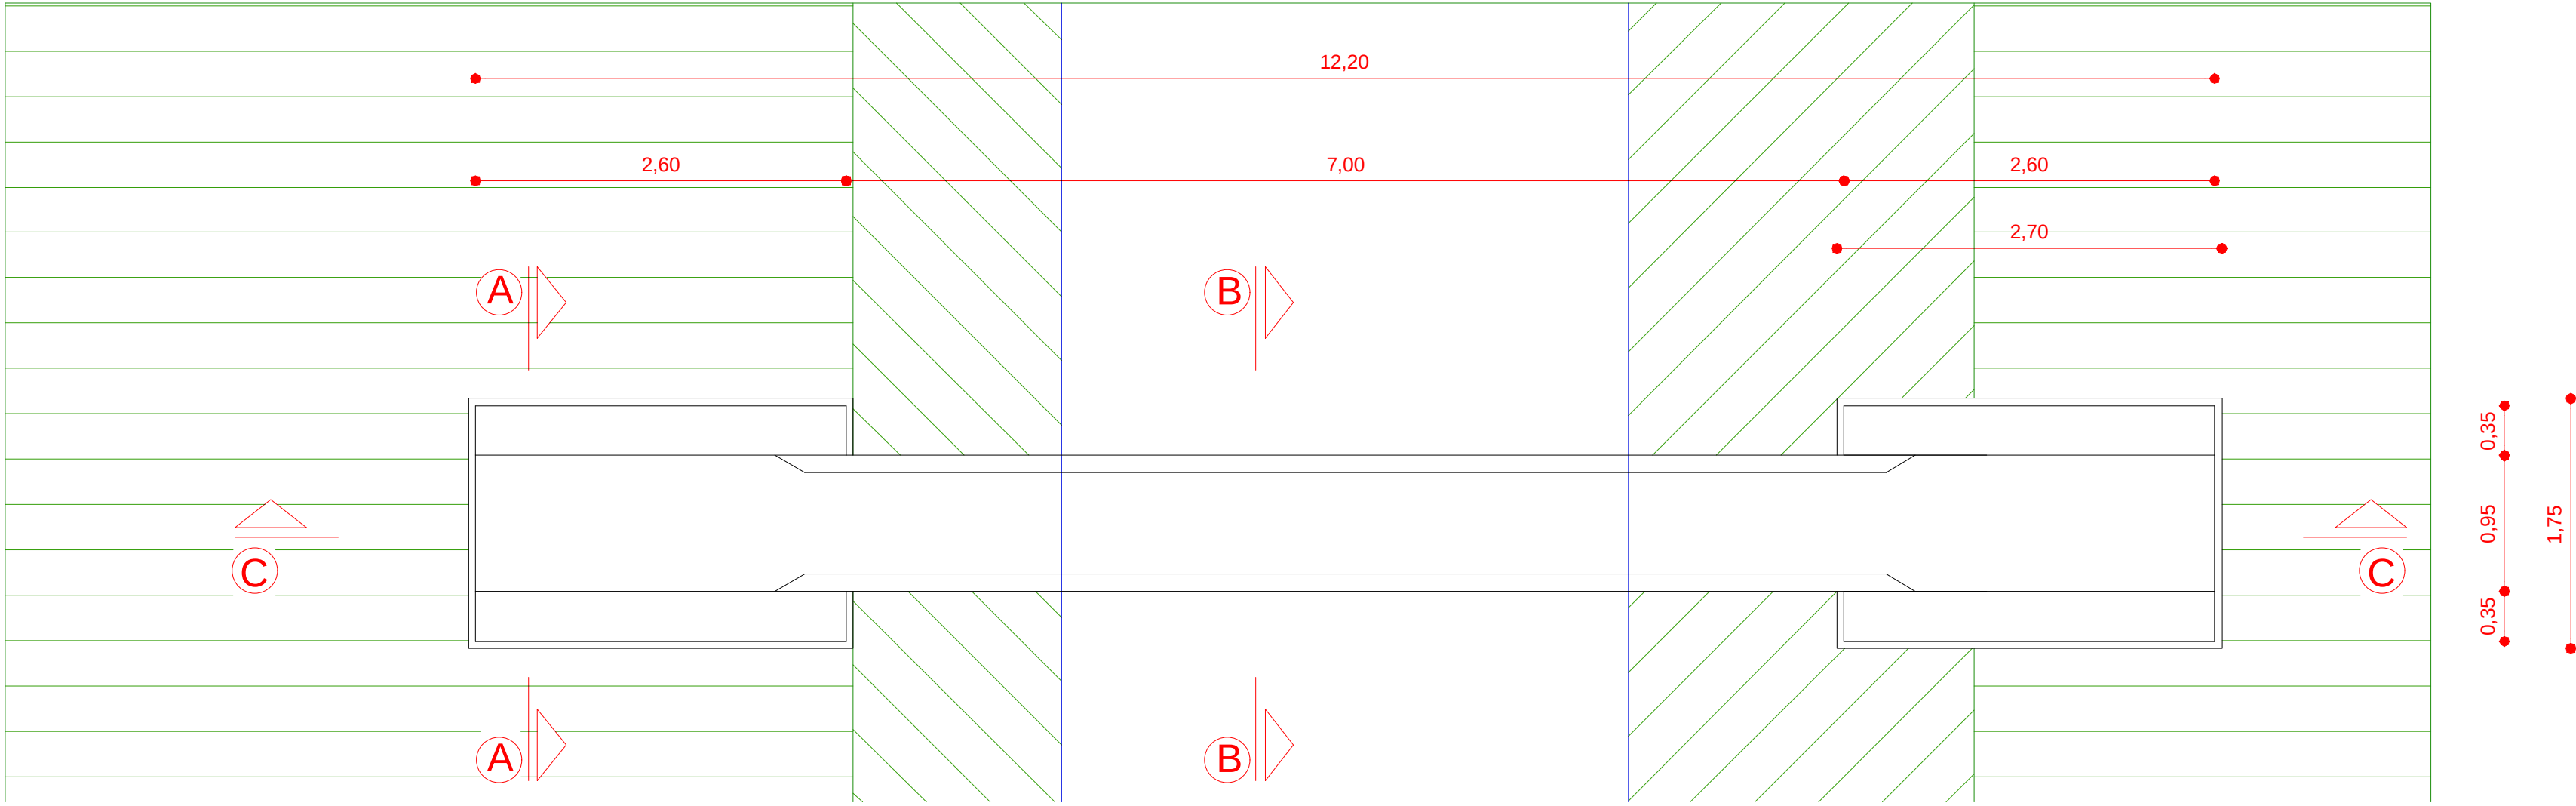

Sezione B-B
Scala 1:25

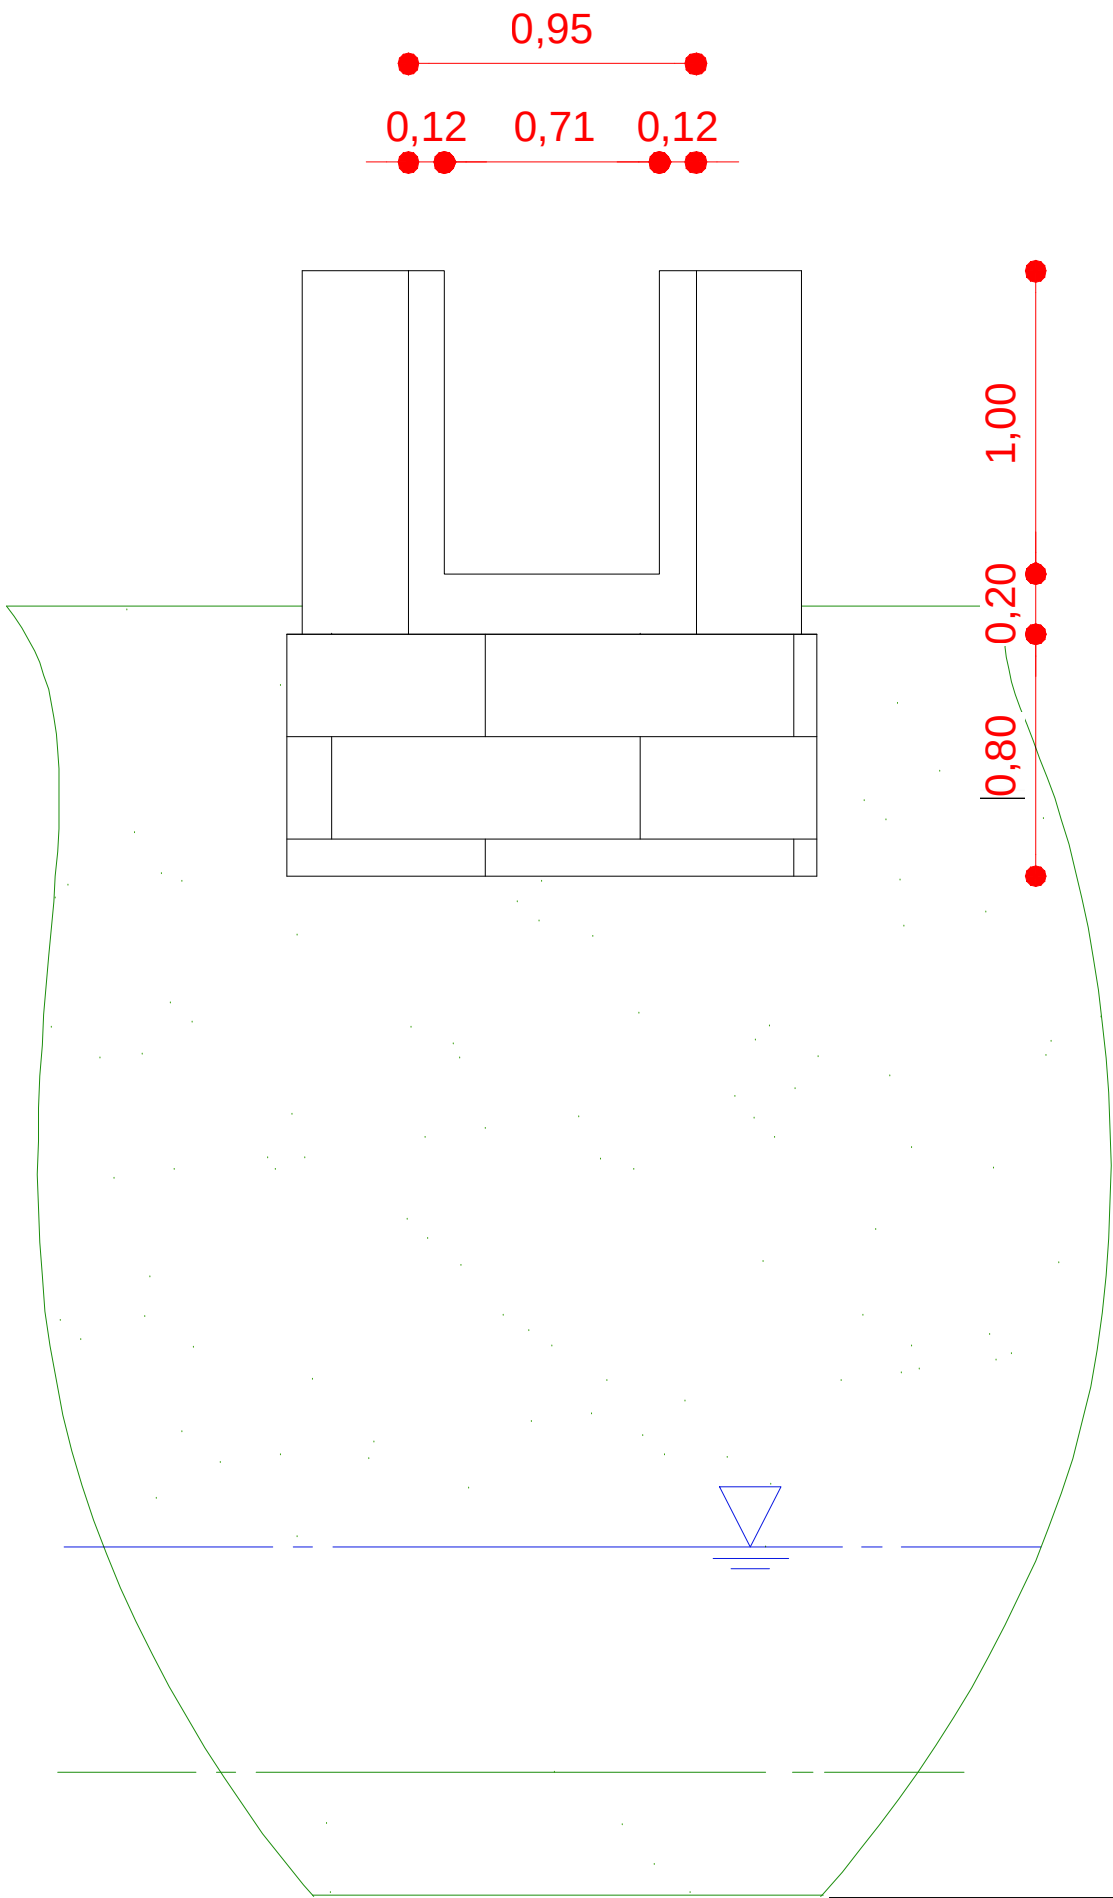

Sezione A-A
Scala 1:25

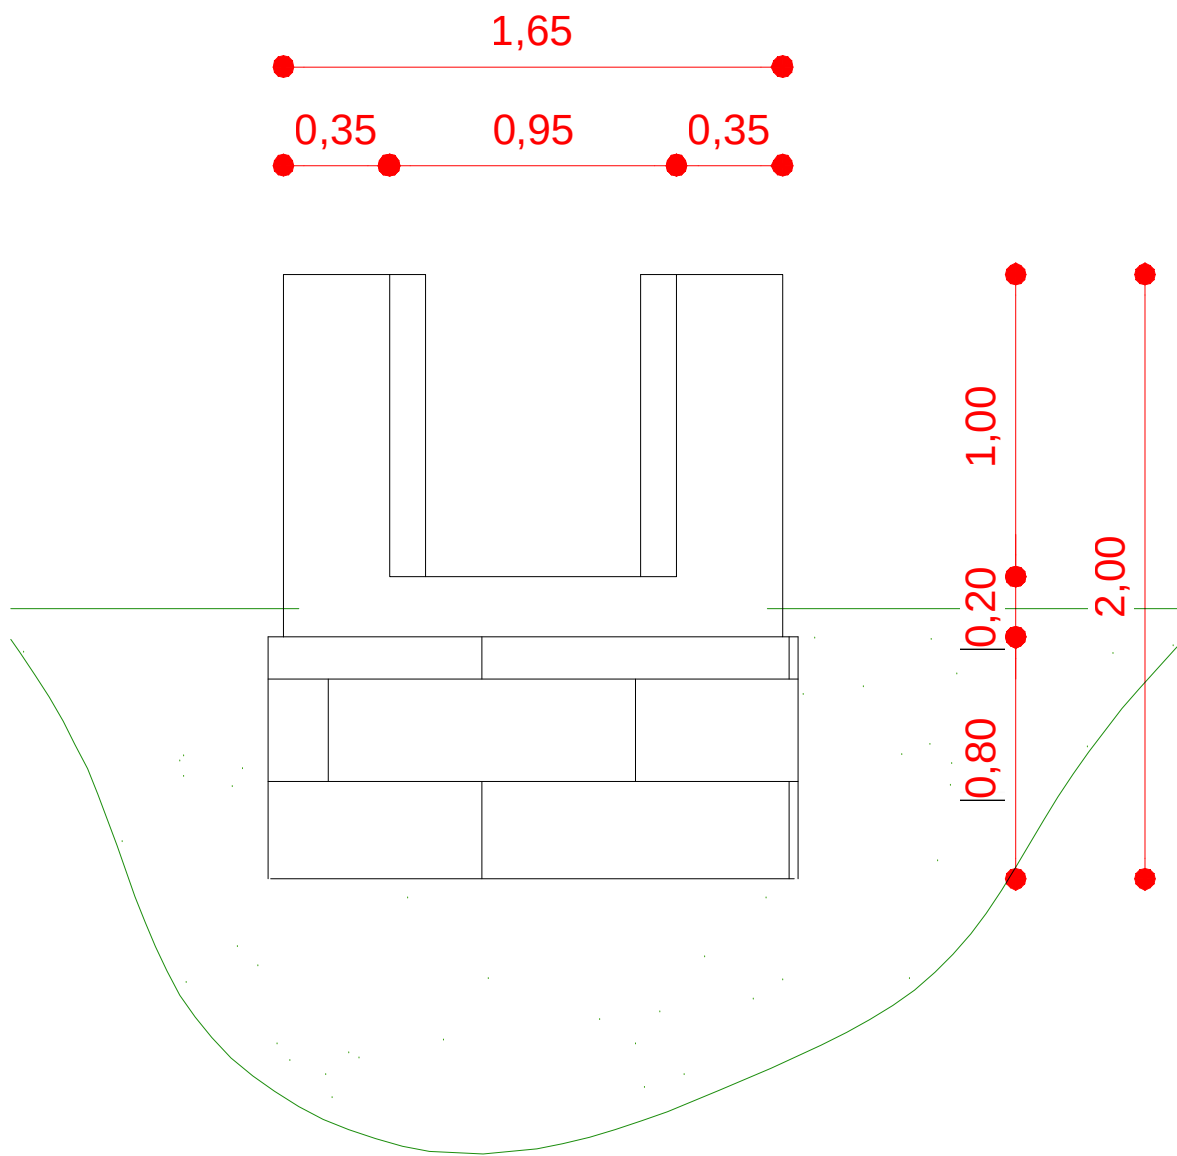



CONSORZIO DI BONIFICA DELL'ORISTANESE
Via Cagliari n. 170 - Oristano

OPERE DI MITIGAZIONE DEL RISCHIO IDROGEOLOGICO
DELLE AREE IN RIVA DESTRA DEL FIUME TIRSO.
INTERVENTI DI RIMOZIONE DELLE INTERFERENZE DEL RIO
NURA CRABA NEI TERRITORI DI SOLARUSSA, SIAMAGGIORE
E ORISTANO - Il stralcio funzionale

C.A.T. P0323	C.U.P.: G93C23000680002	C.I.G.:
--------------	-------------------------	---------------

PROGETTO ESECUTIVO

Progettista Ing. Giovanni Manca	Responsabile del Procedimento Dott. Ing. Giorgio Bravin Il Consorzio di Bonifica dell'Oristanese Il Presidente Dott. Carlo Corrias
------------------------------------	--

Titolo	Allegato
Particolare stato di fatto Sezione B12	1.4

Rev.	Data	Nome file	Redattore	Verificatore
00	13.11.2023	1507P0323partsezb12GM	Ing. Giovanni Manca	Ing. Giorgio Bravin
01	23.01.2024	1507P0323partsezb12Rev1GM	Ing. Giovanni Manca	Ing. Giorgio Bravin



ISTITUTO GIORDANO Ufficio Tecnico Consortile certificato ISO 9001:2015 n. 3278 - scadenza 18/06/2026