




Sezione C-C  
Scala 1:40

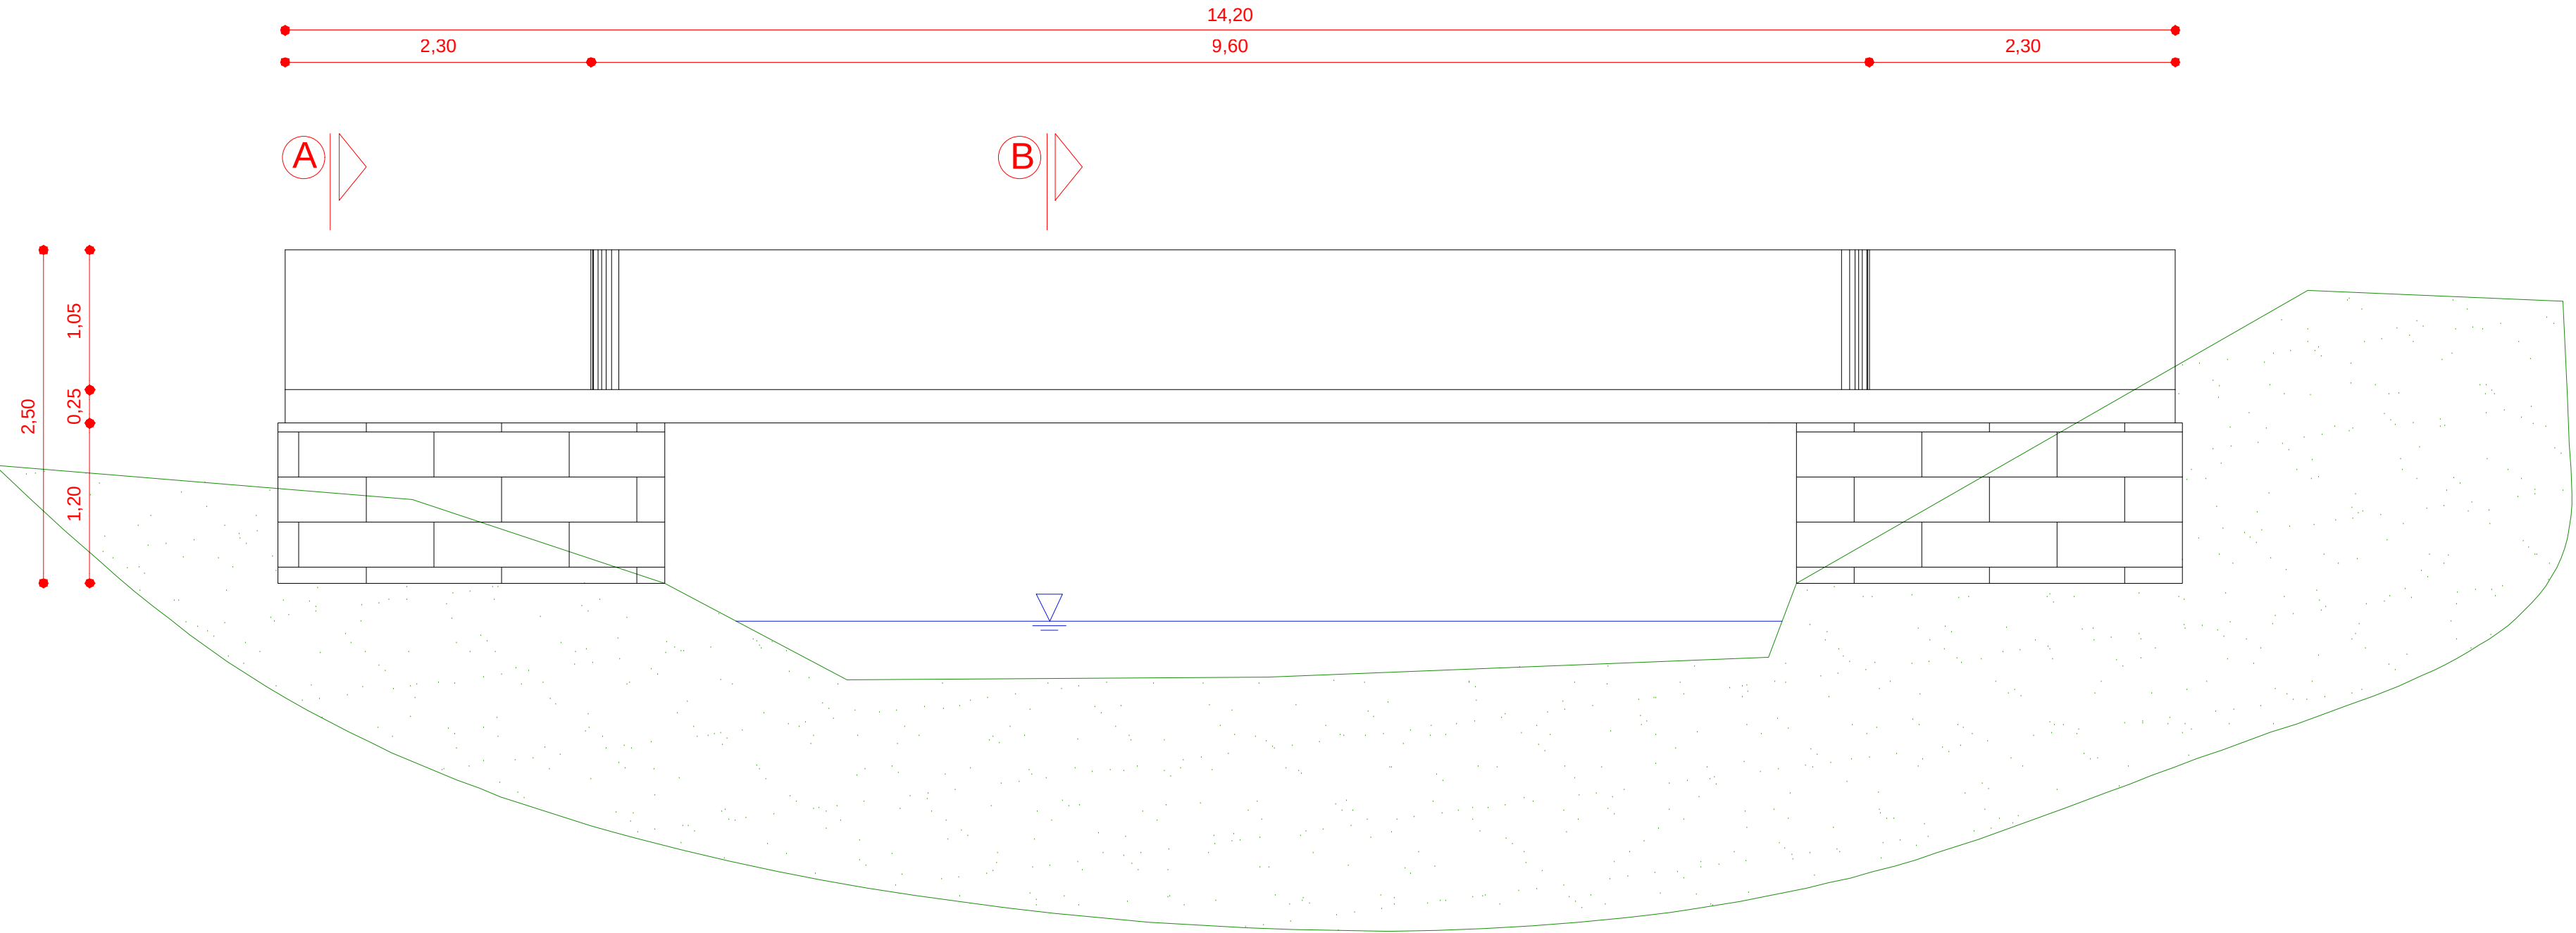


Prospetto  
Scala 1:40

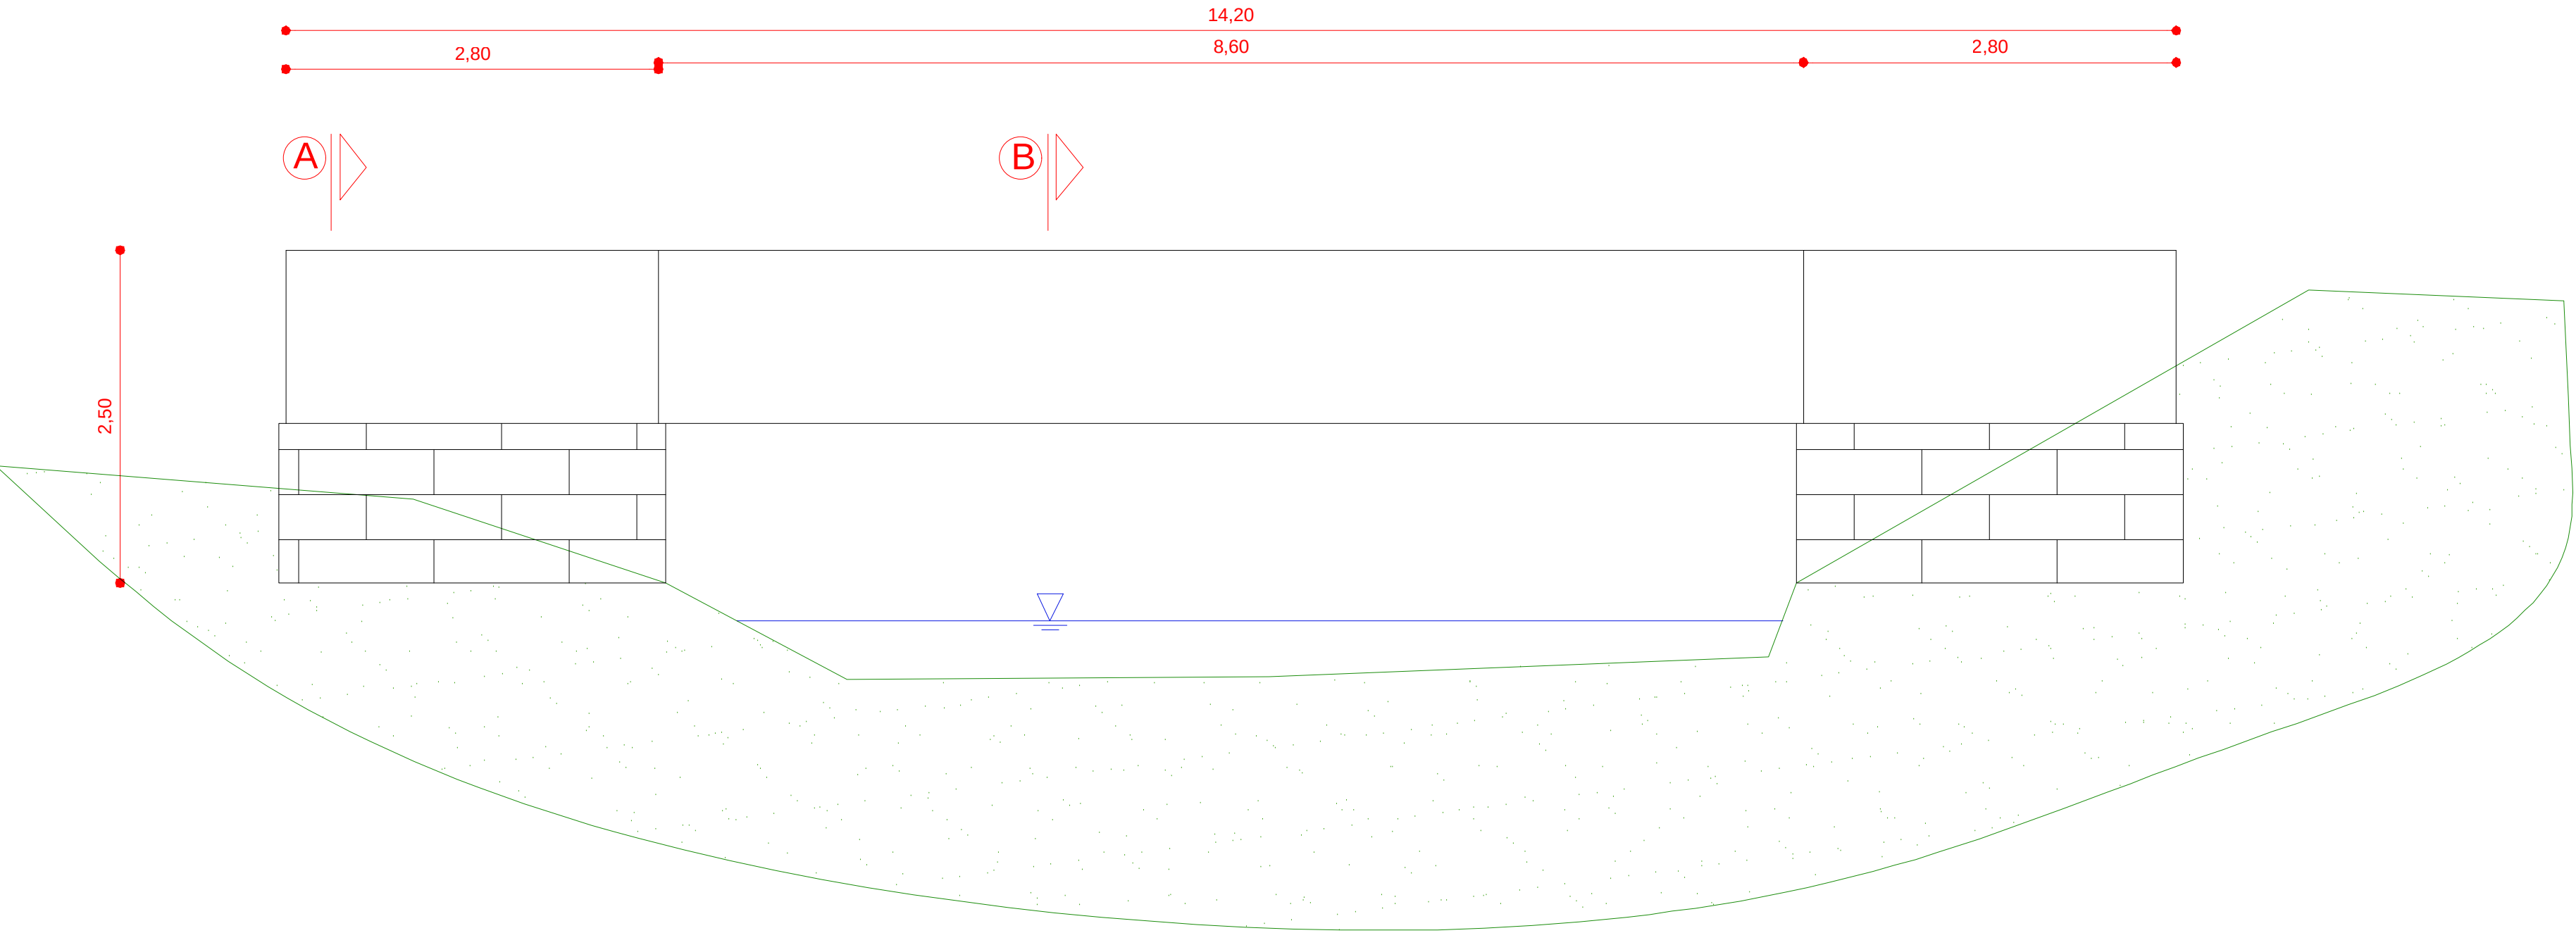

Planimetria  
Scala 1:40

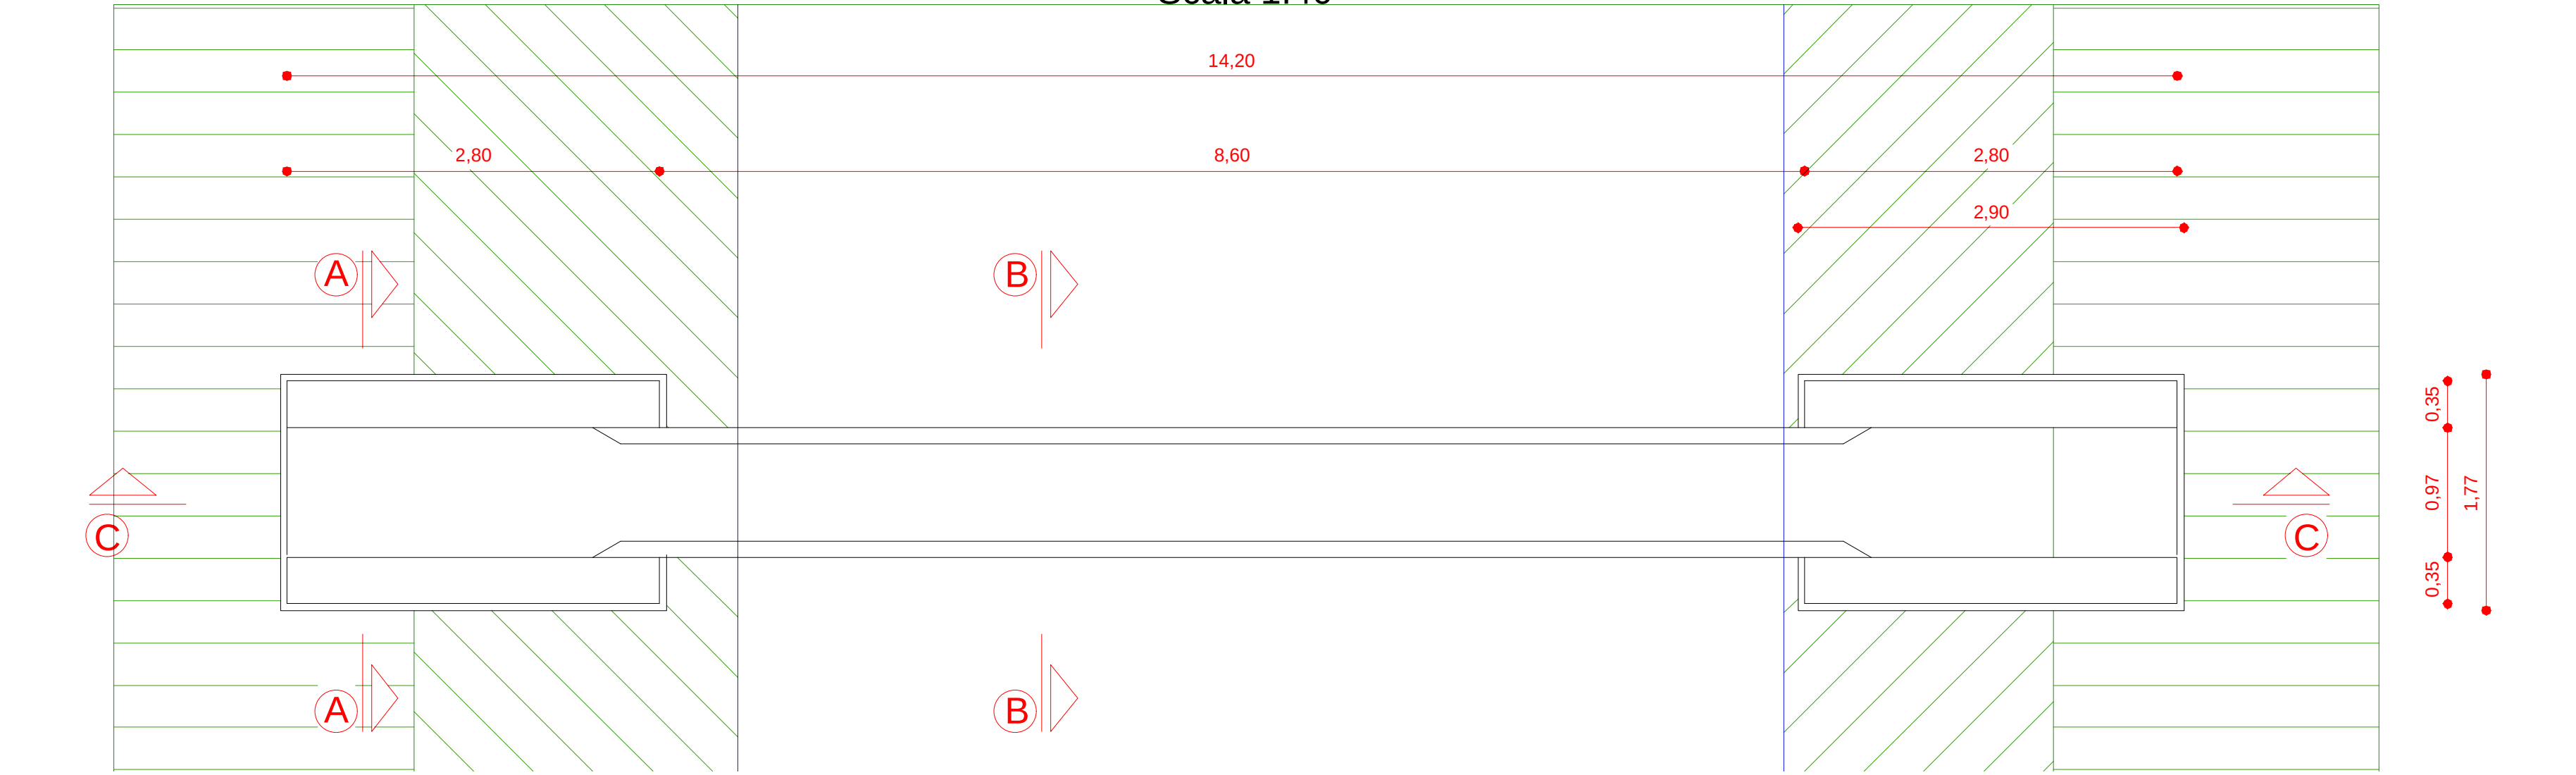

Sezione B-B  
Scala 1:25

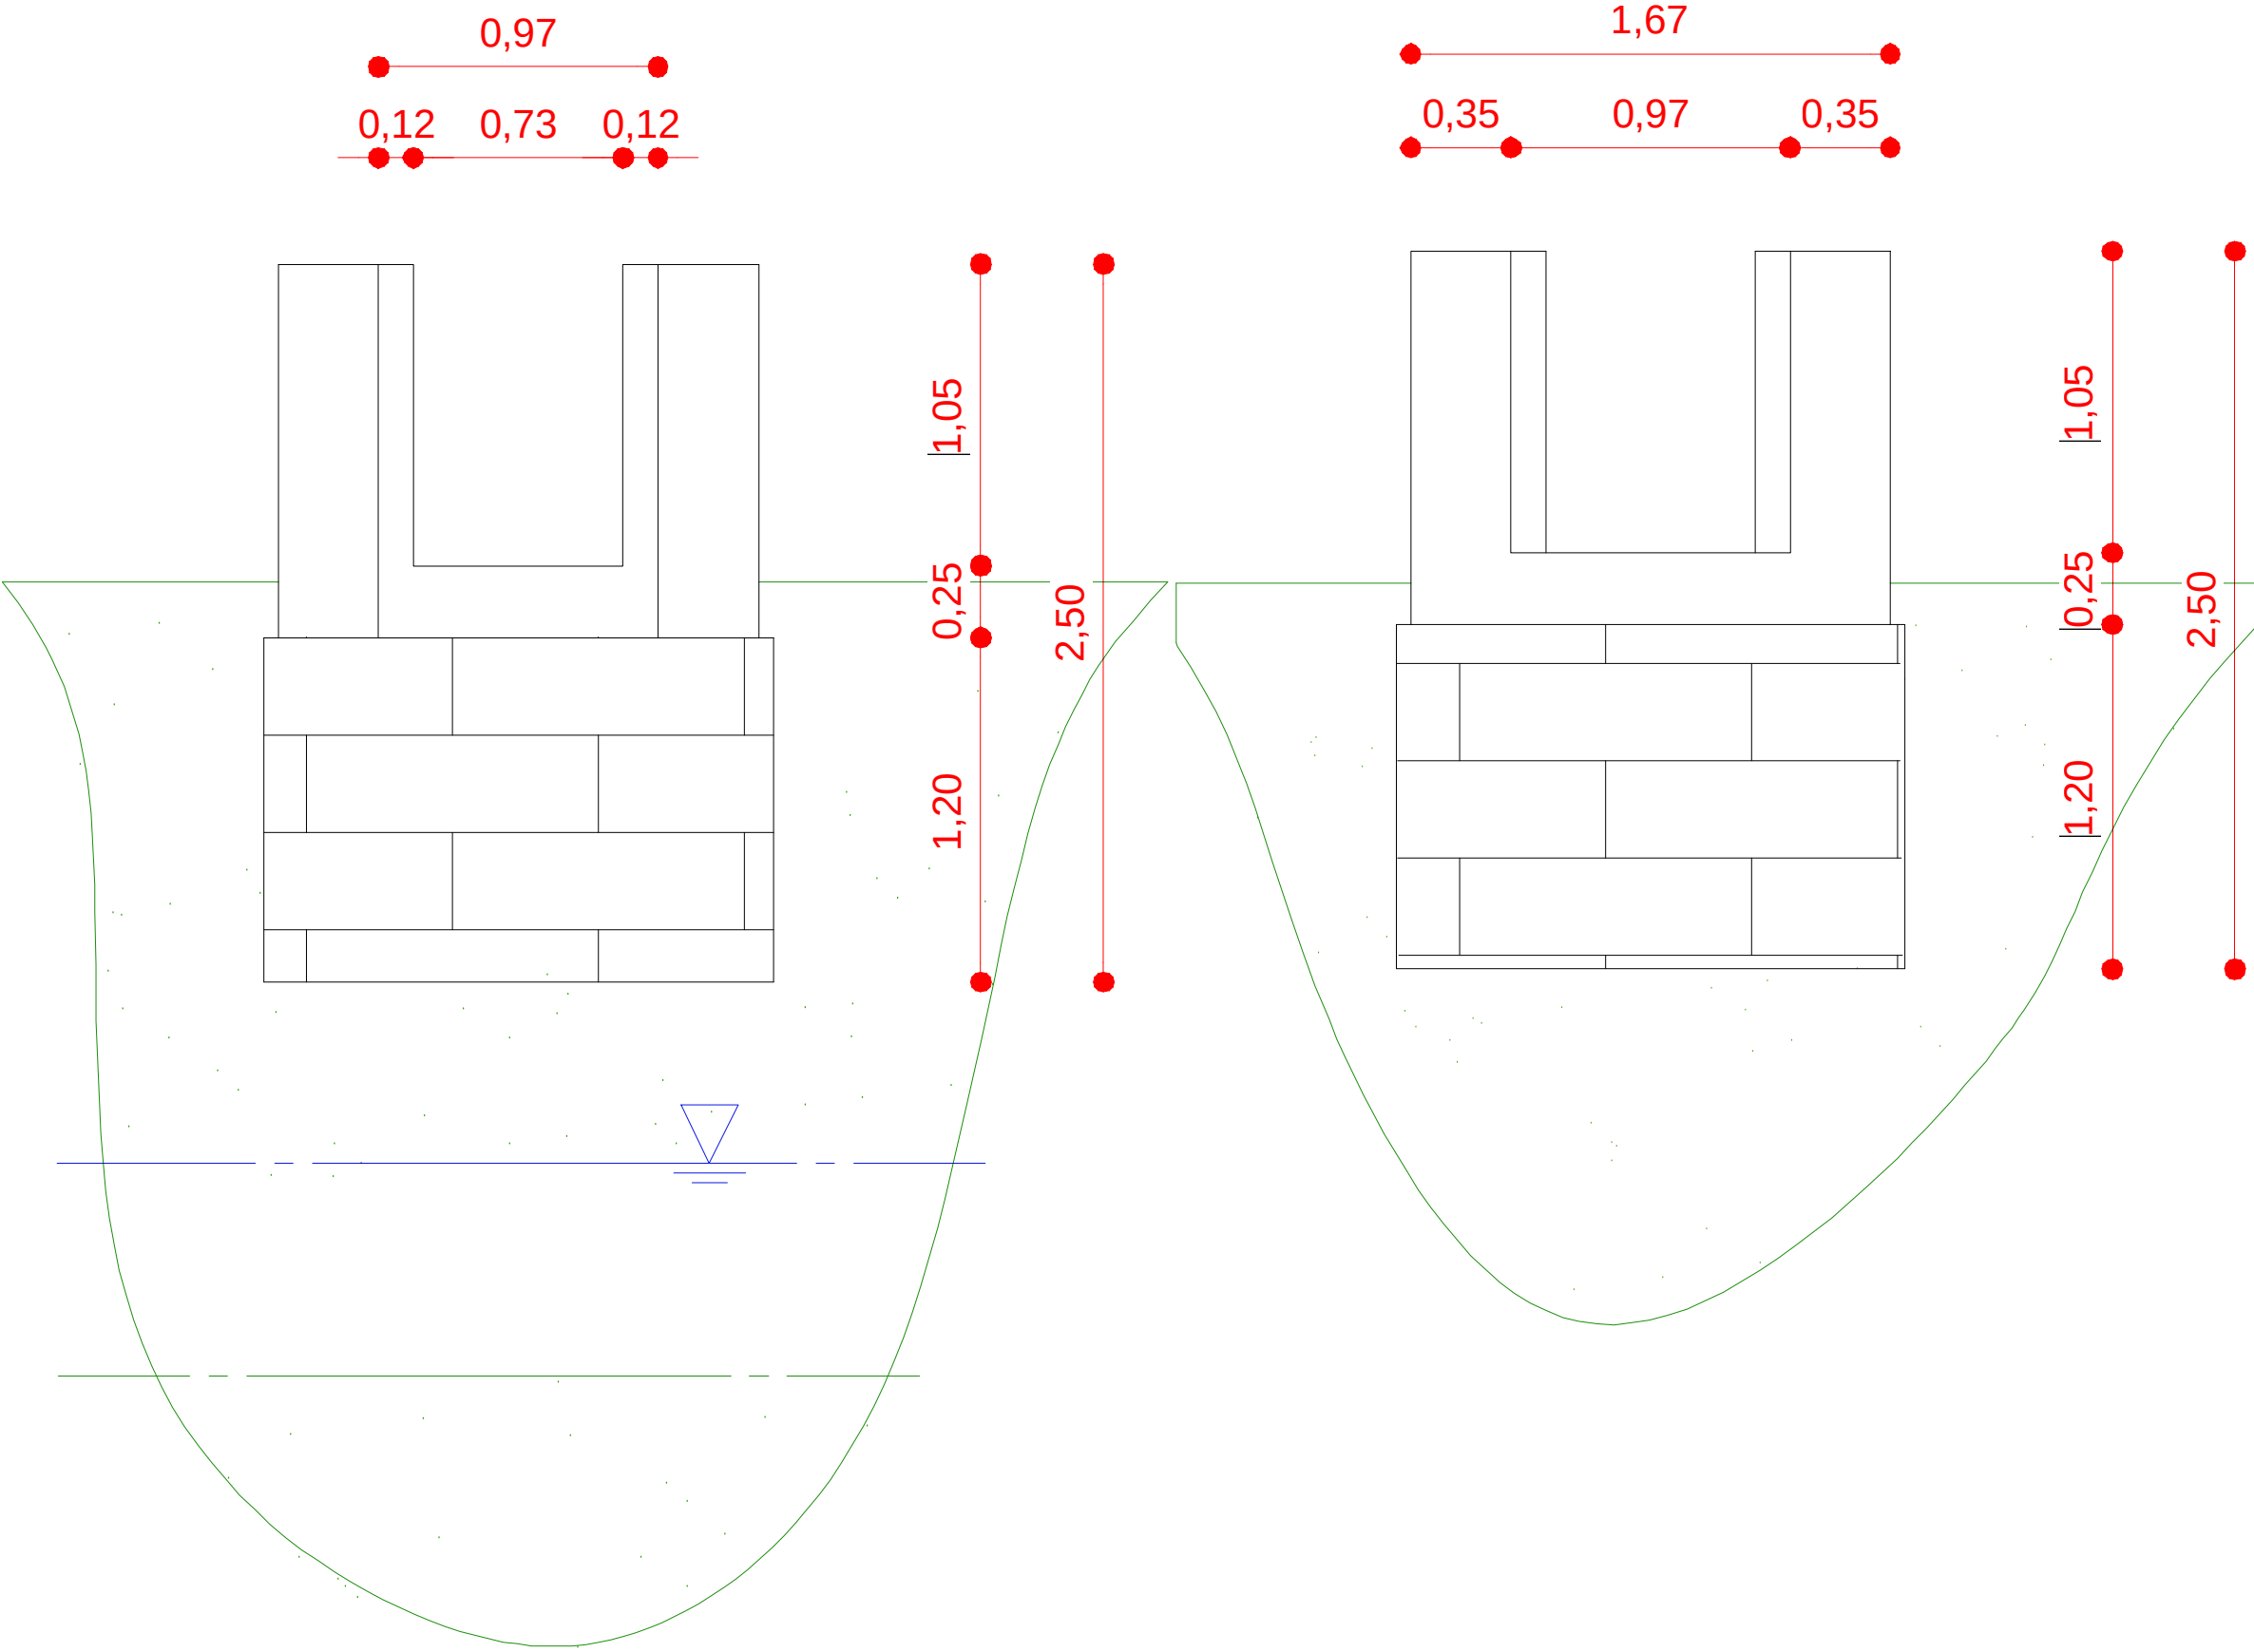

Sezione A-A  
Scala 1:25



CONSORZIO DI BONIFICA DELL'ORISTANESE  
Via Cagliari n. 170 - Oristano

OPERE DI MITIGAZIONE DEL RISCHIO IDROGEOLOGICO  
DELLE AREE IN RIVA DESTRA DEL FIUME TIRSO.  
INTERVENTI DI RIMOZIONE DELLE INTERFERENZE DEL RIO  
NURA CRABA NEI TERRITORI DI SOLARUSSA, SIAMAGGIORE  
E ORISTANO - Il stralcio funzionale

C.A.T. P0323

C.U.P.: G93C23000680002

C.I.G.: .....

PROGETTO ESECUTIVO

Progettista  
Ing. Giovanni Manca

Responsabile del Procedimento  
Dott. Ing. Giorgio Bravin

Il Consorzio di Bonifica dell'Oristanese  
Il Presidente  
Dott. Carlo Corrias

Titolo

Allegato

Particolare stato di fatto  
Sezione B24

1.7

| Rev. | Data       | Nome file                 | Redattore           | Verificatore        |
|------|------------|---------------------------|---------------------|---------------------|
| 00   | 13.11.2023 | 1510P0323partsezb24GM     | Ing. Giovanni Manca | Ing. Giorgio Bravin |
| 01   | 23.01.2024 | 1510P0323partsezb24Rev1GM | Ing. Giovanni Manca | Ing. Giorgio Bravin |
|      |            |                           |                     |                     |
|      |            |                           |                     |                     |

ISTITUTO  
GIORDANO Ufficio Tecnico Consortile certificato ISO 9001:2015 n. 3278 - scadenza 18/06/2026