
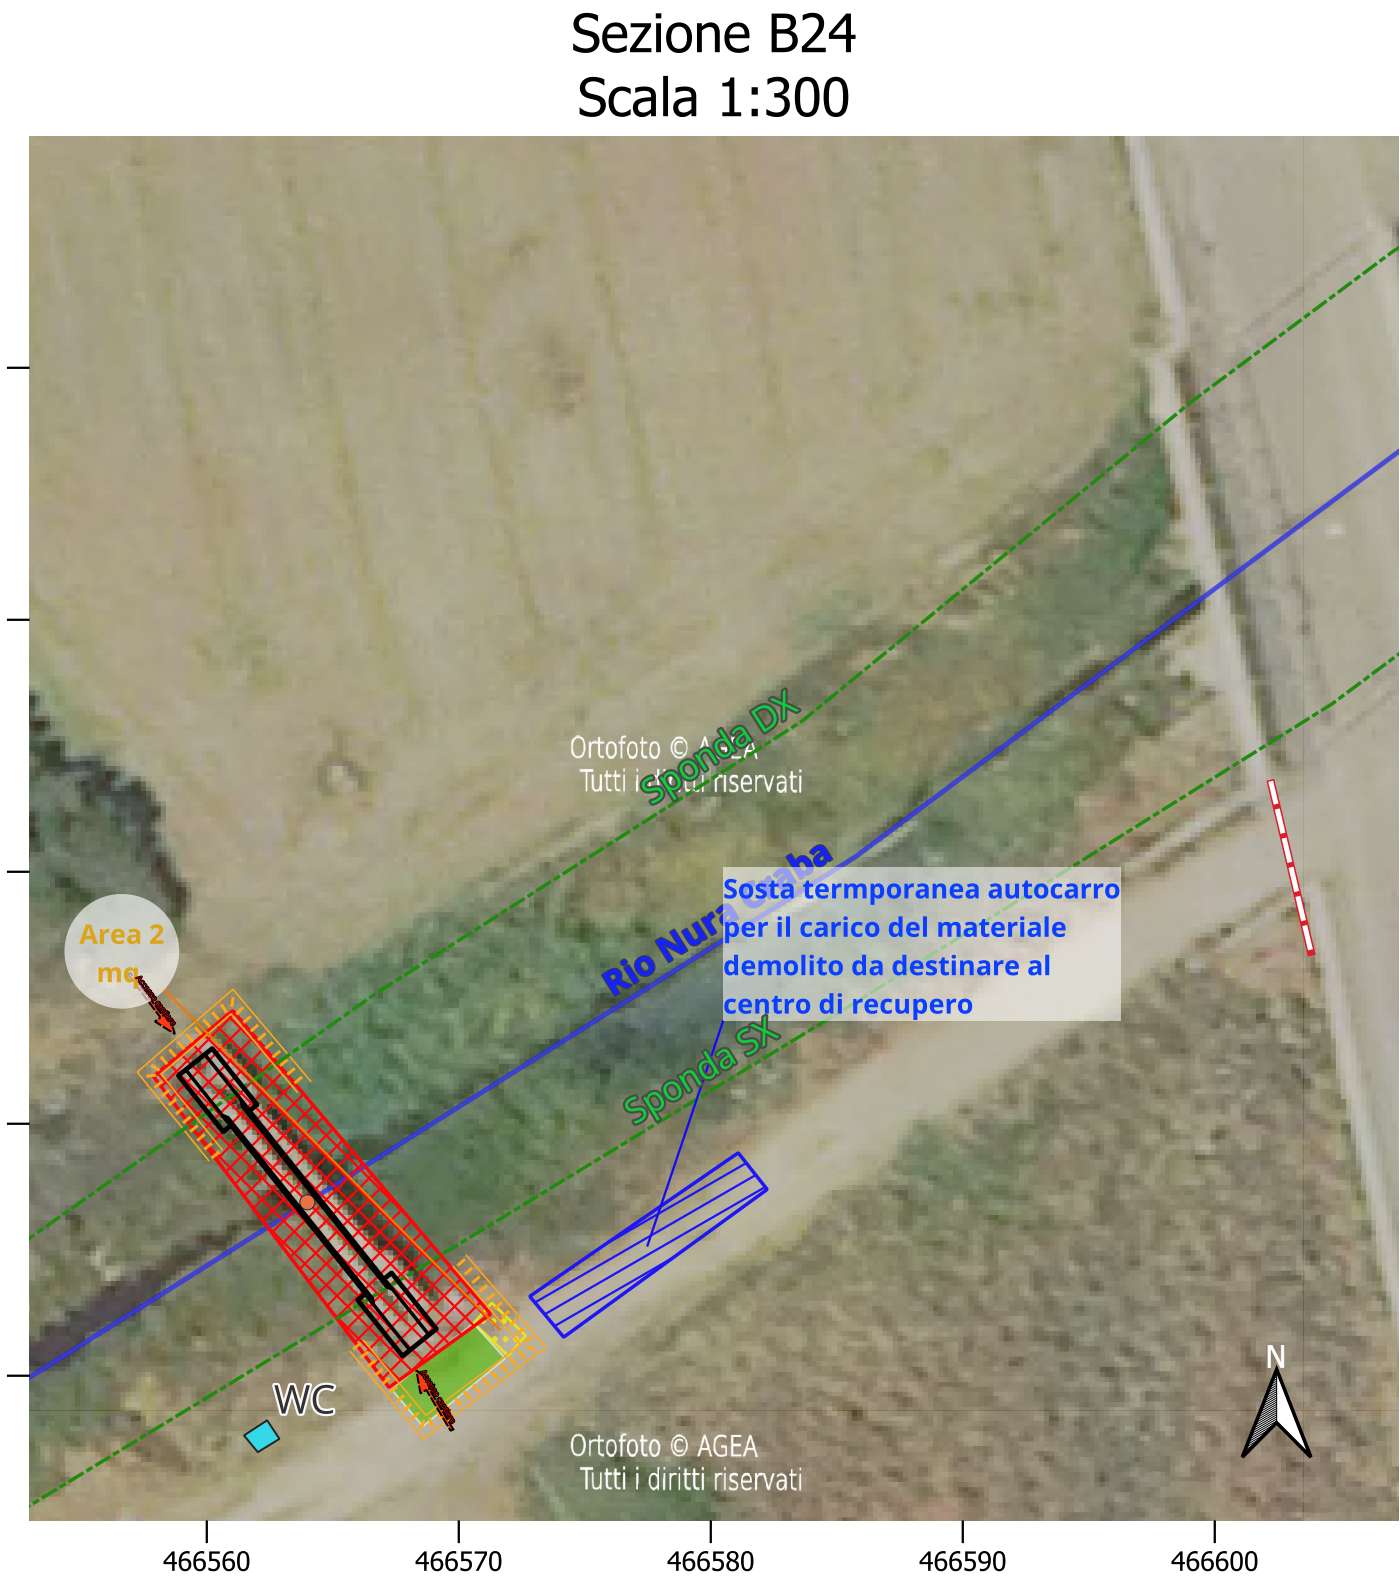
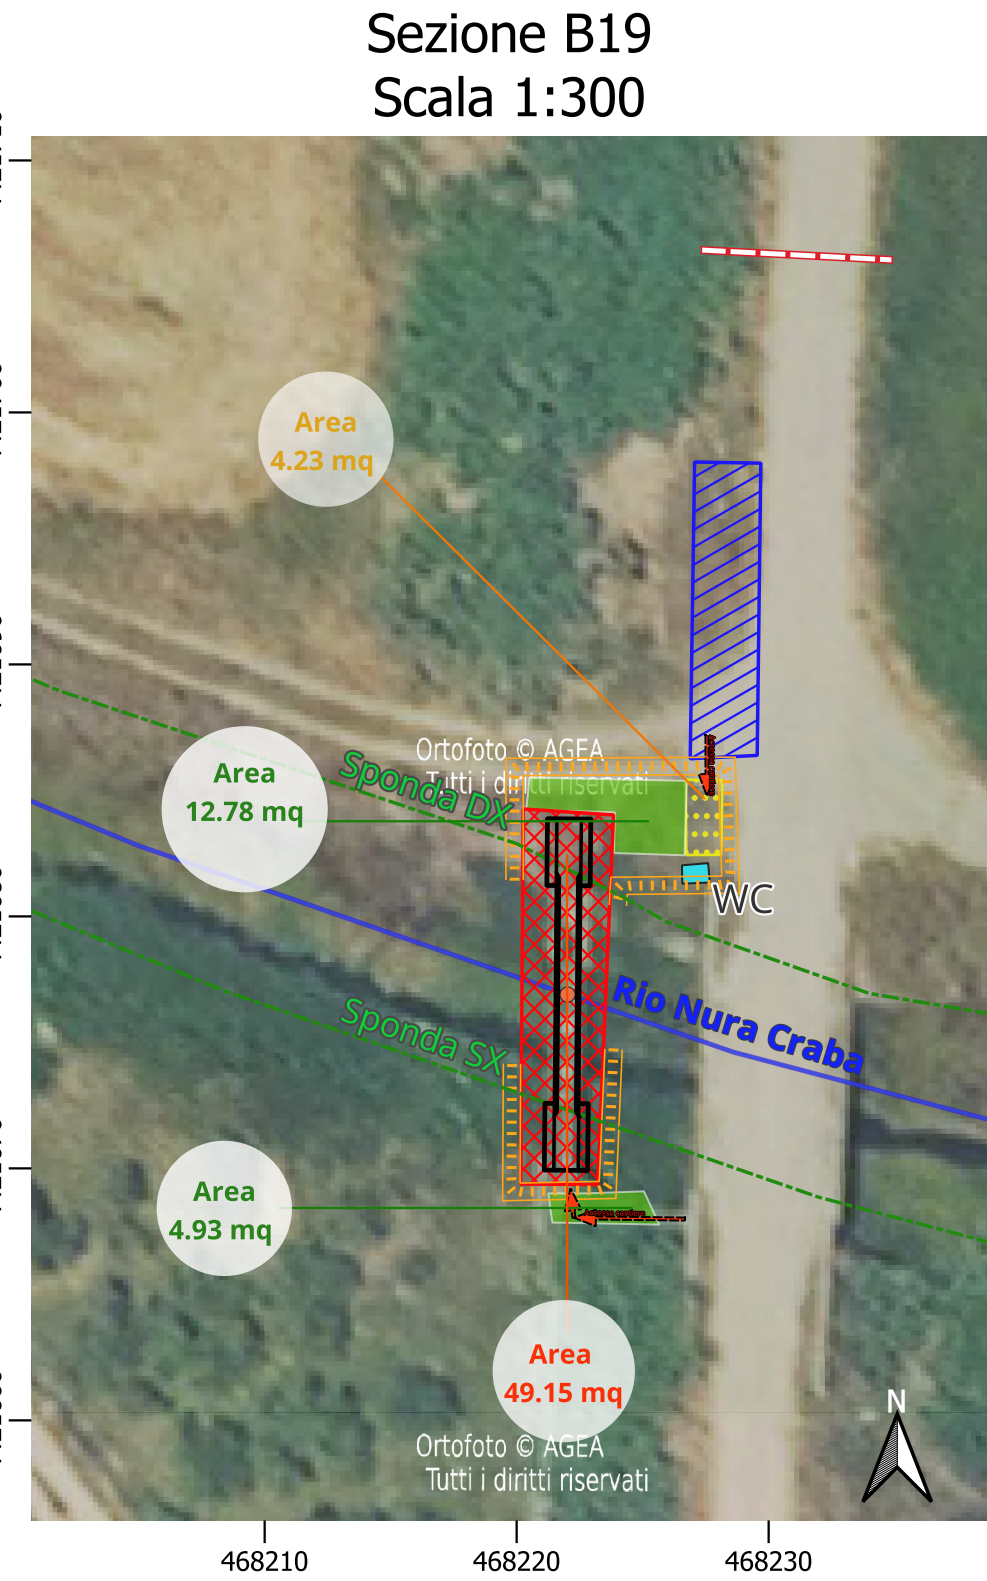


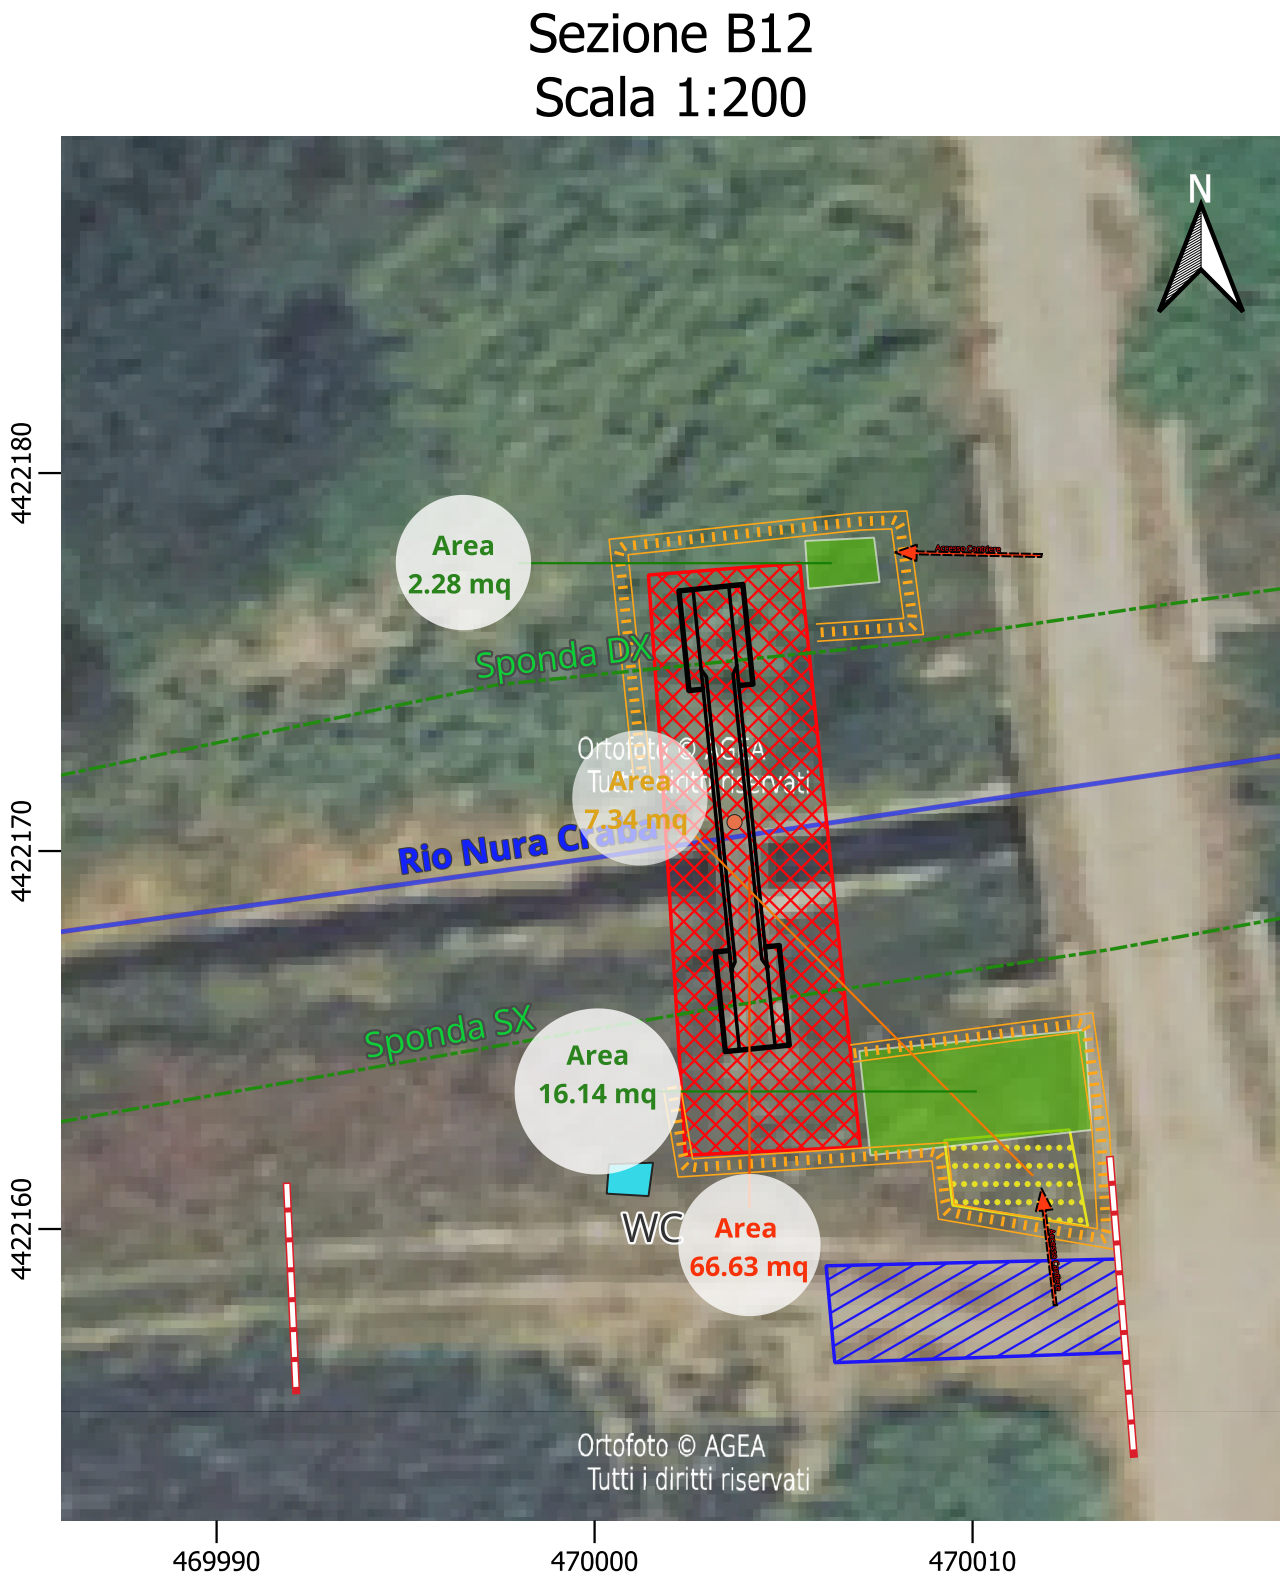

LEGENDA

Pianta Ponti canale

- Ponti canale
- Ponti canale_Centroidi
- Sponde_NC

Aree di Cantiere

- Aree cantiere_Accesso
- Chiusura temporanea strade
- Perimetrazione area di cantiere
- Aree di lavoro
- WC

Reticolo idrografico

- NuraCraba_Saoru_Tirso

Cartografia

- Viabilità di cantiere
- Aree di deposito temporaneo del materiale
- Aree Sosta Mezzi
- Reticolo Idrografico_Sardegna
- Ortofoto 2019

CONSORZIO DI BONIFICA DELL'ORISTANESE
Via Cagliari n. 170 - Oristano

OPERE DI MITIGAZIONE DEL RISCHIO IDROGEOLOGICO DELLE AREE IN RIVA DESTRA DEL FIUME TIRSO. INTERVENTI DI RIMOZIONE DELLE INTERFERENZE DEL RIO NURA CRABA NEI TERRITORI DI SOLARUSSA, SIAMAGGIORE E ORISTANO - Il stralcio funzionale

C.A.T. P0323 C.U.P.: G93C23000680002 C.I.G.:

PROGETTO ESECUTIVO

Progettista
Ing. Giovanni Manca

Responsabile del Procedimento
Dott. Ing. Giorgio Bravin

Il Consorzio di Bonifica dell'Oristane
Il Presidente
Dott. Carlo Corrias

Planimetria aree di cantiere **C.1**

Rev.	Data	Nome file	Redattore	Verificatore
00	13.11.2023	1516P0323plancantierGM	Ing. Giovanni Manca	Ing. Giorgio Bravin
01	23.01.2024	1516P0323plancantierRev1GM	Ing. Giovanni Manca	Ing. Giorgio Bravin

ISTITUTO GIORDANO Ufficio Tecnico Consortile certificato ISO 9001:2015 n. 3278 - scadenza 18/06/2026

