

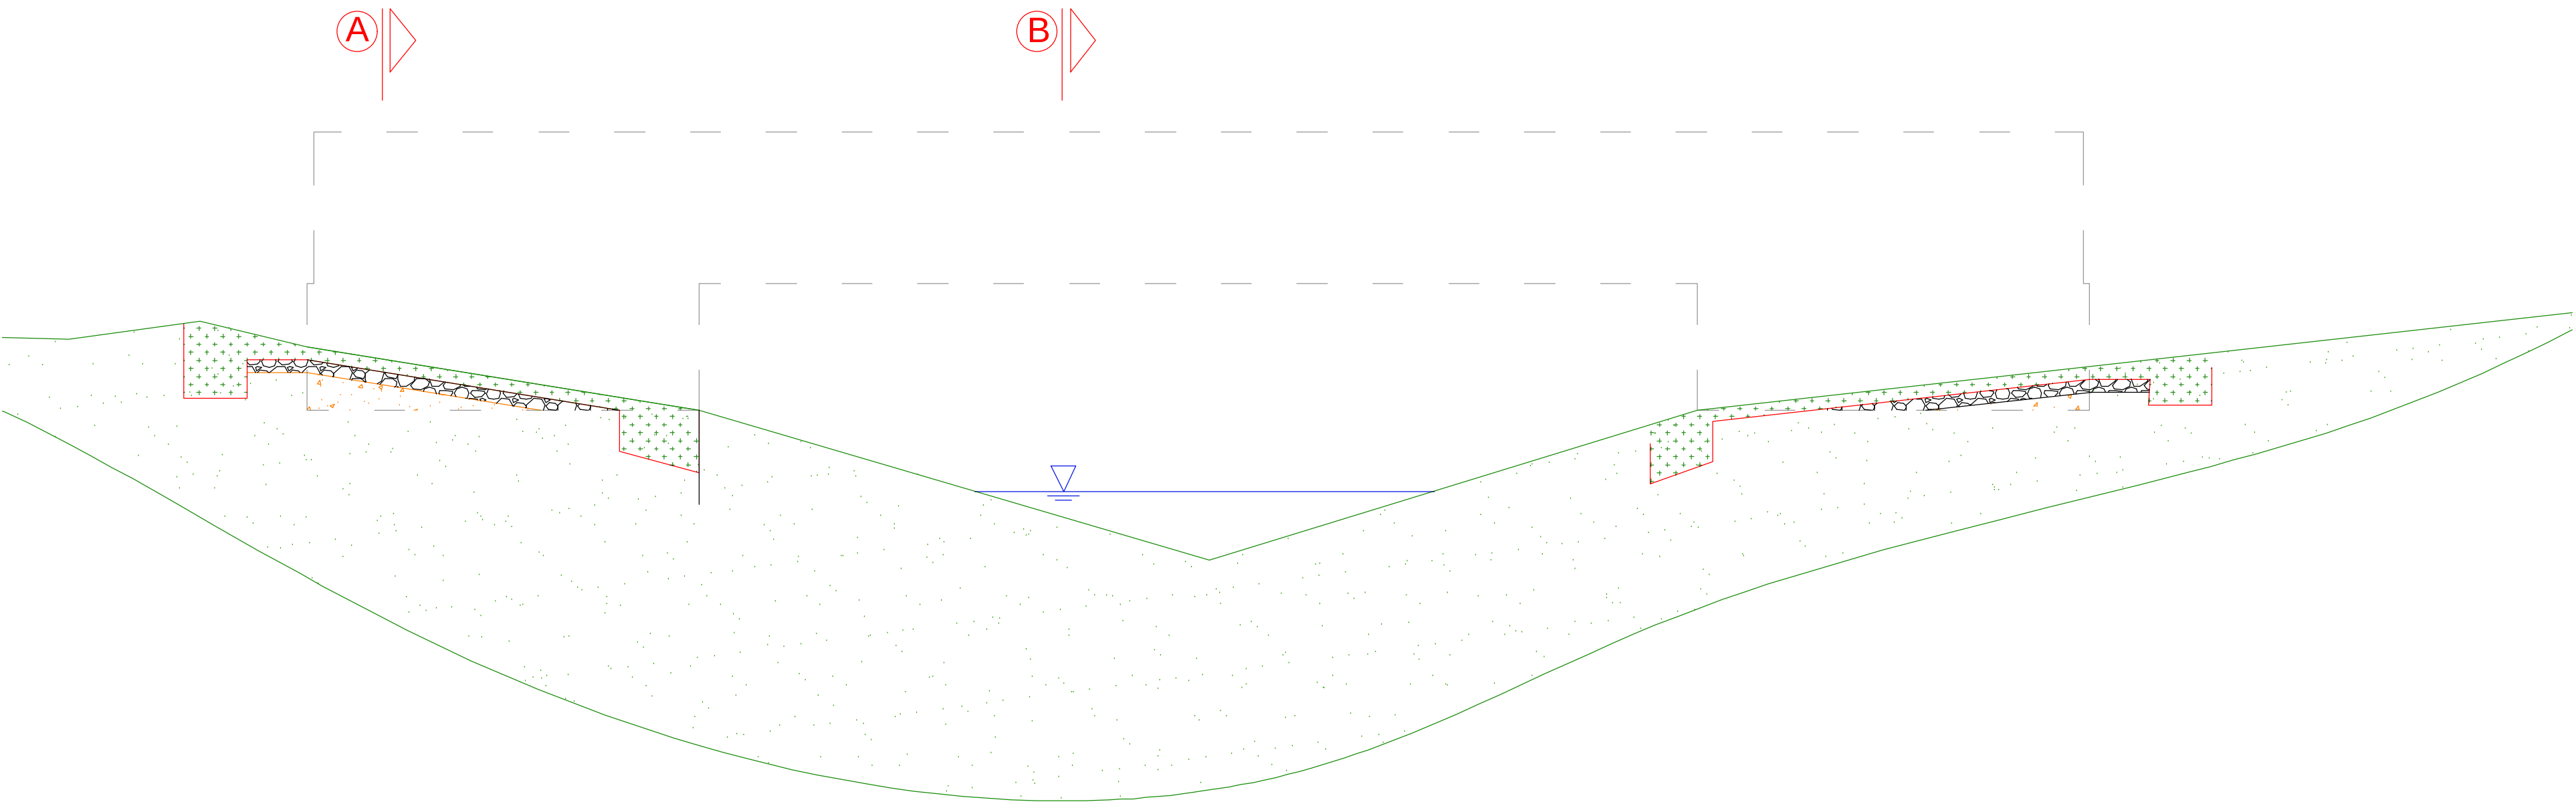


Sezione C-C
Scala 1:40

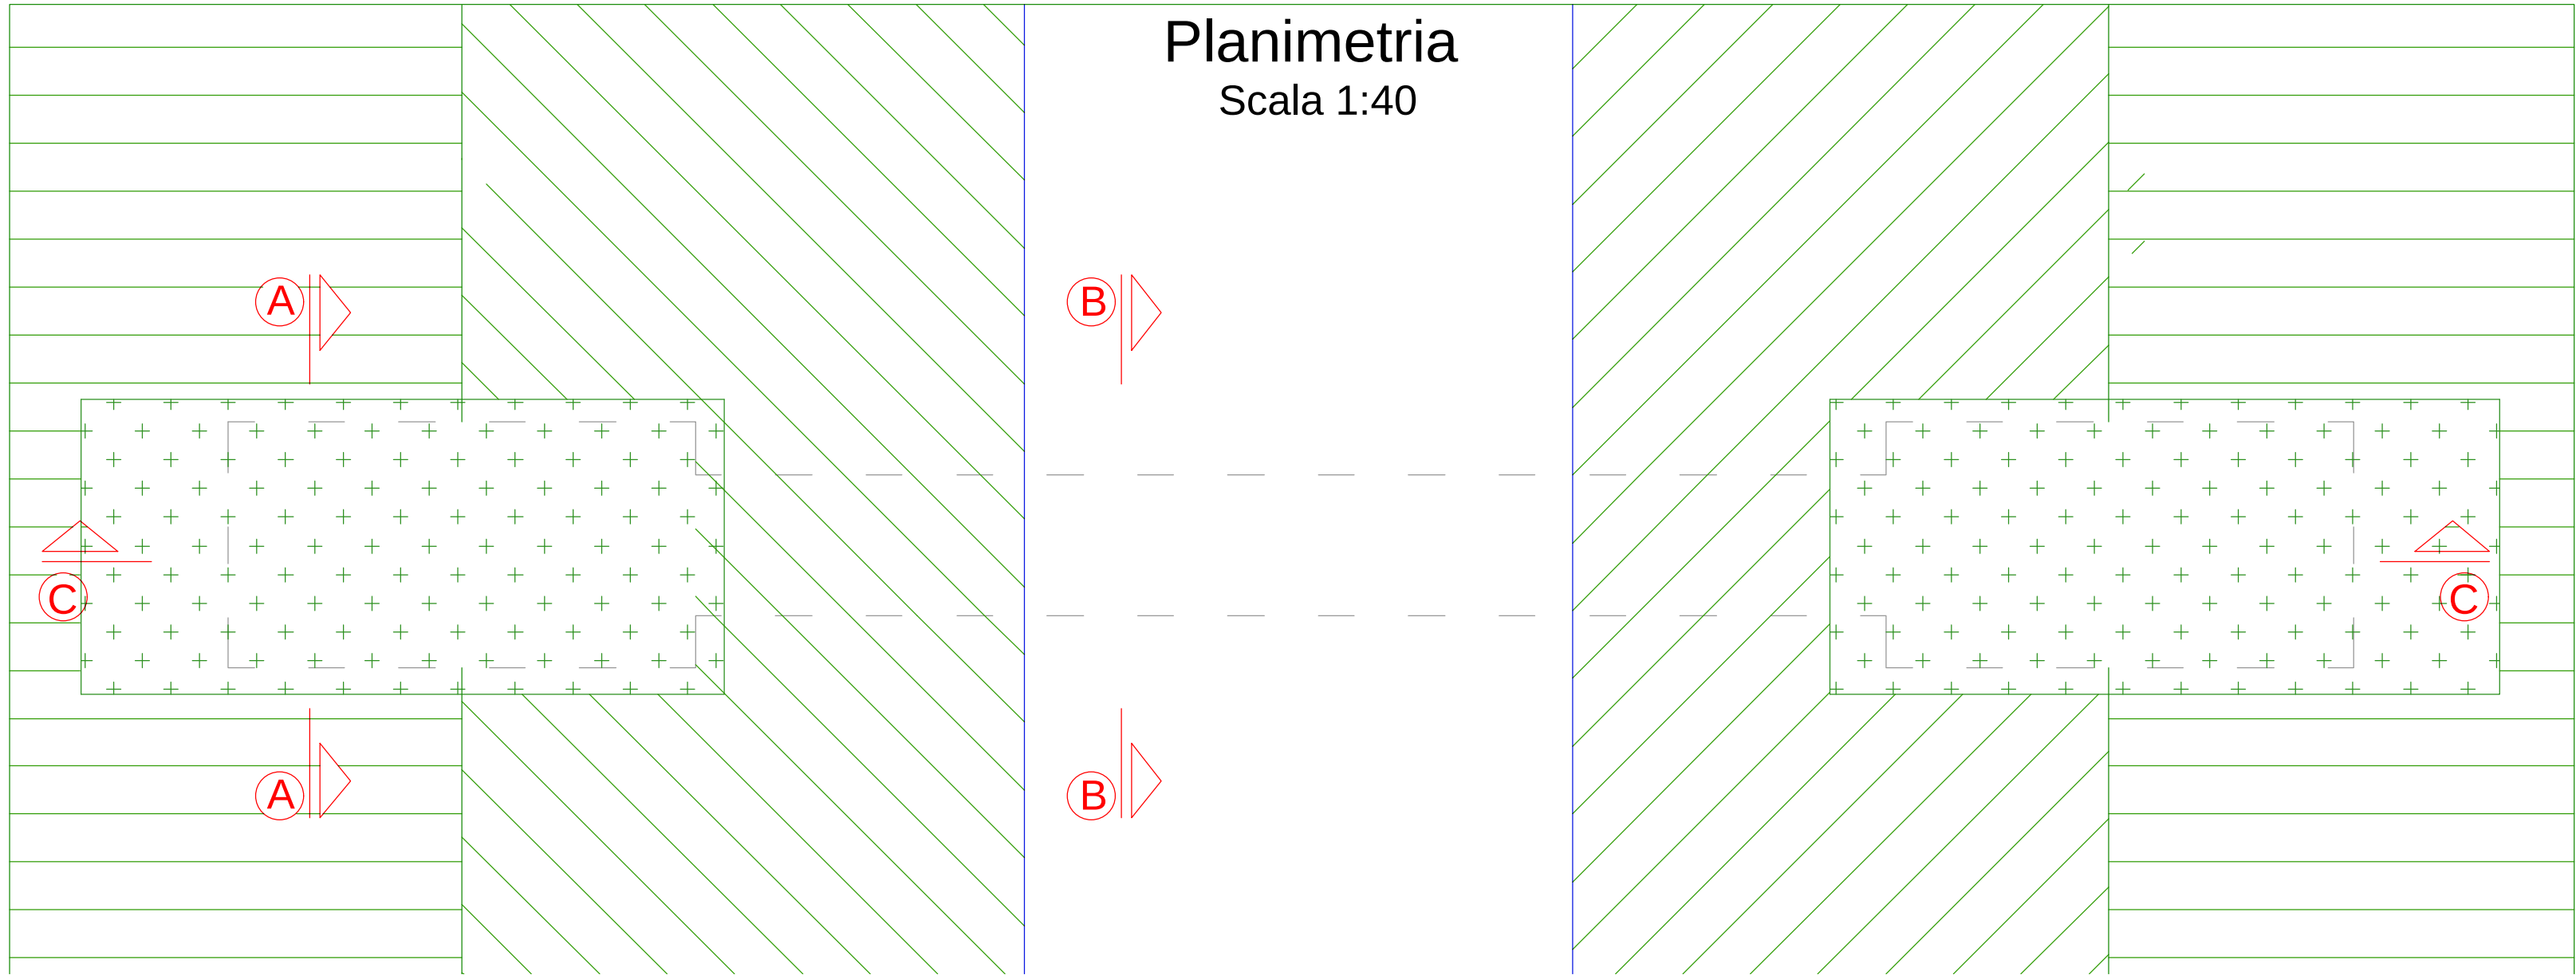


Prospetto
Scala 1:40

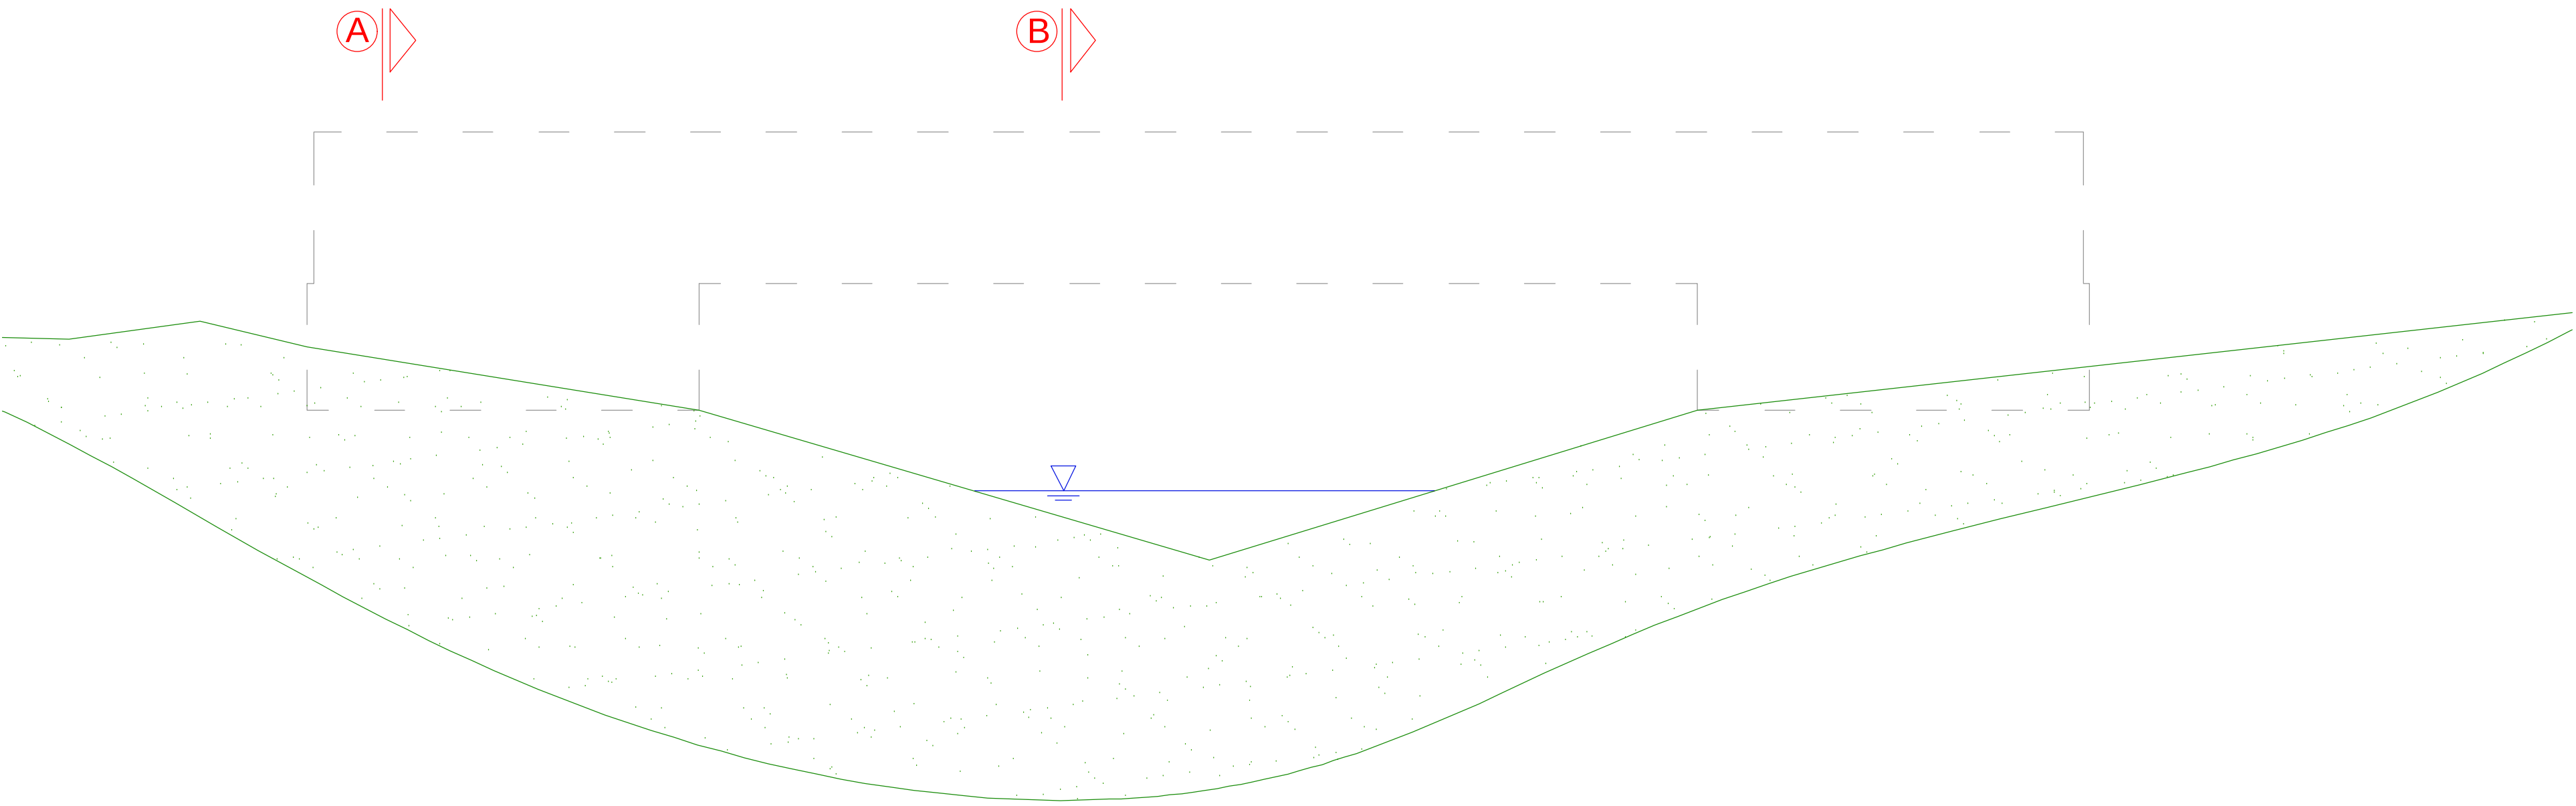


Planimetria
Scala 1:40

Sezione B-B
Scala 1:25

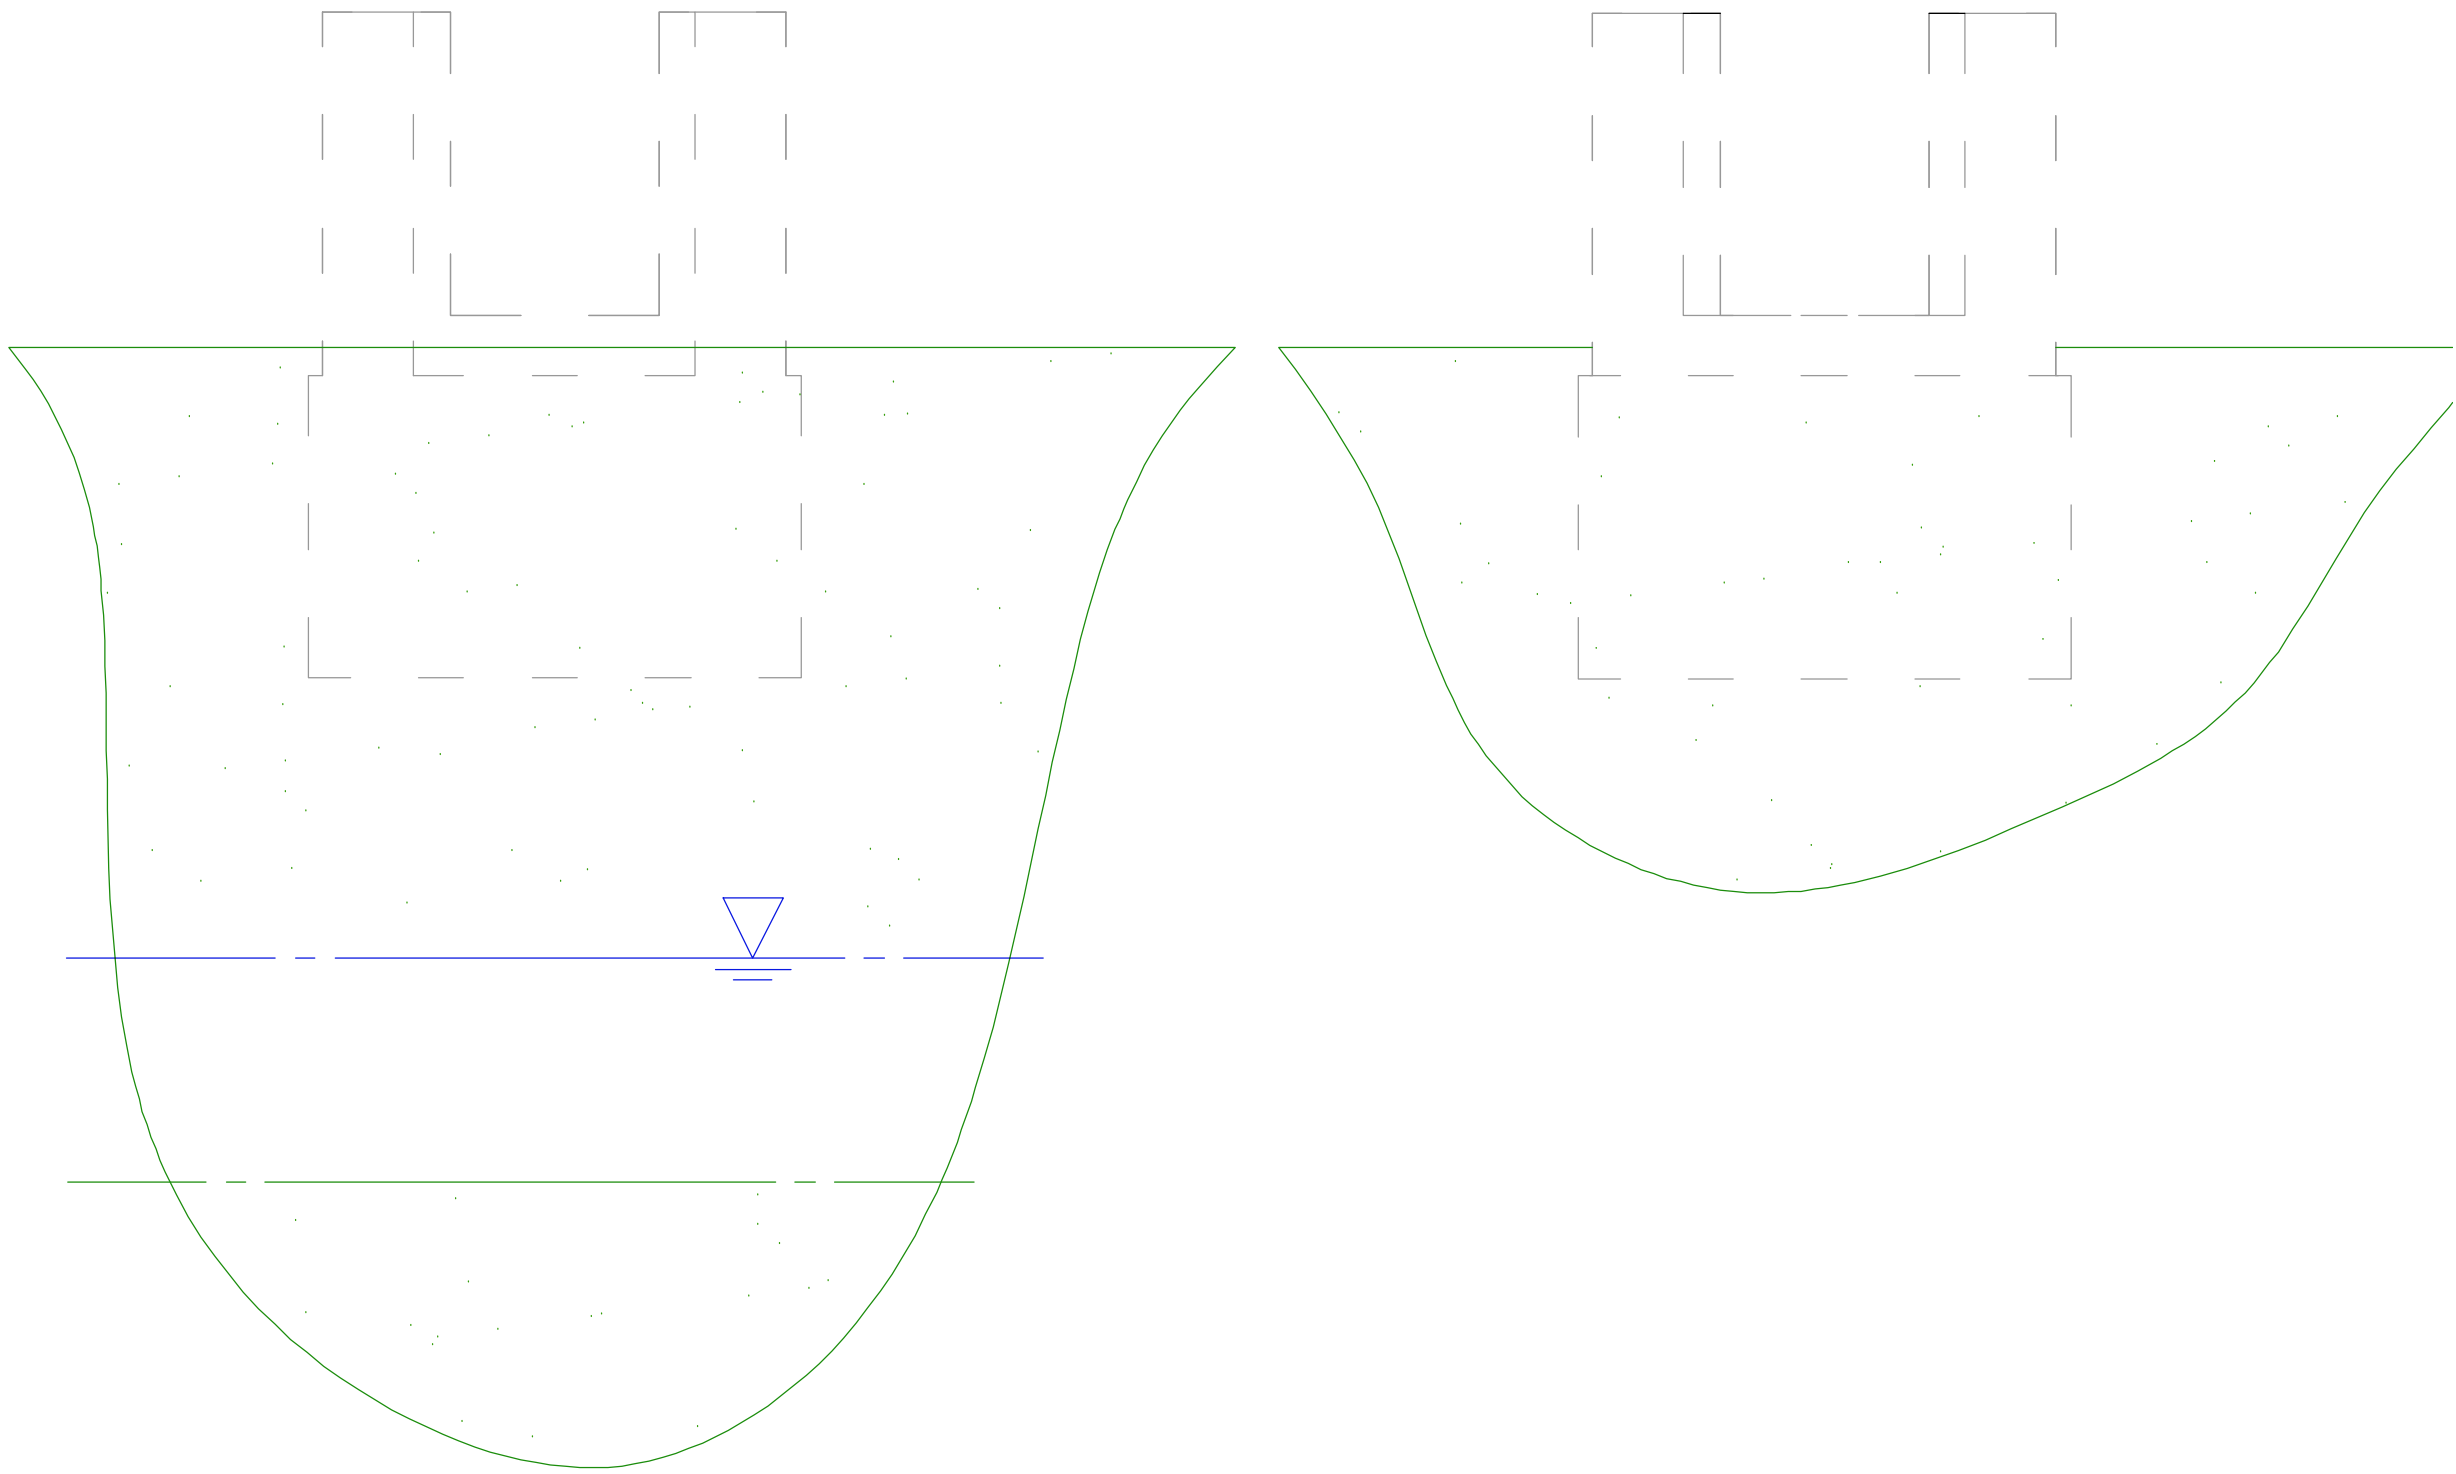

Sezione A-A
Scala 1:25

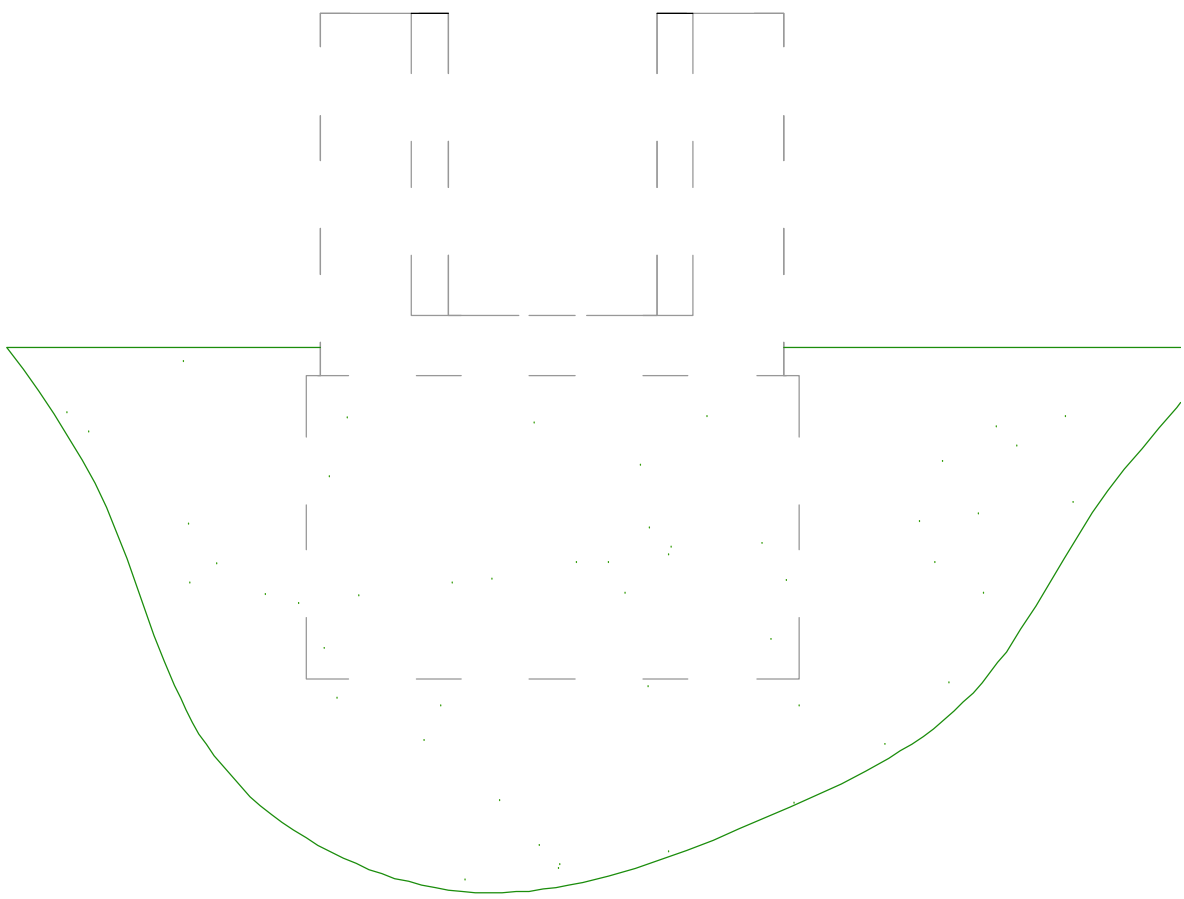

Legenda

- Terreno naturale
- riporto scotico
- Geostuoia
- Corazzamento
- Terreno di riporto
- Struttura rimossa
- Legenda



CONSORZIO DI BONIFICA DELL'ORISTANESE
Via Cagliari n. 170 - Oristano

OPERE DI MITIGAZIONE DEL RISCHIO IDROGEOLOGICO
DELLE AREE IN RIVA DESTRA DEL FIUME TIRSO.
INTERVENTI DI RIMOZIONE DELLE INTERFERENZE DEL RIO
NURA CRABA NEI TERRITORI DI SOLARUSSA, SIAMAGGIORE
E ORISTANO - Il stralcio funzionale

C.A.T. P0323

C.U.P.: G93C23000680002

C.I.G.:

PROGETTO ESECUTIVO

Progettista
Ing. Giovanni Manca

Responsabile del Procedimento
Dott. Ing. Giorgio Bravin

Il Consorzio di Bonifica dell'Oristanese
Il Presidente
Dott. Carlo Corrias

Titolo Allegato

Particolare di Progetto
Sezione B11

1.13

Rev.	Data	Nome file	Redattore	Verificatore
00	23.01.2024	1530P0323partprog11GM	Ing. Giovanni Manca	Ing. Giorgio Bravin