




Sezione C-C  
Scala 1:40

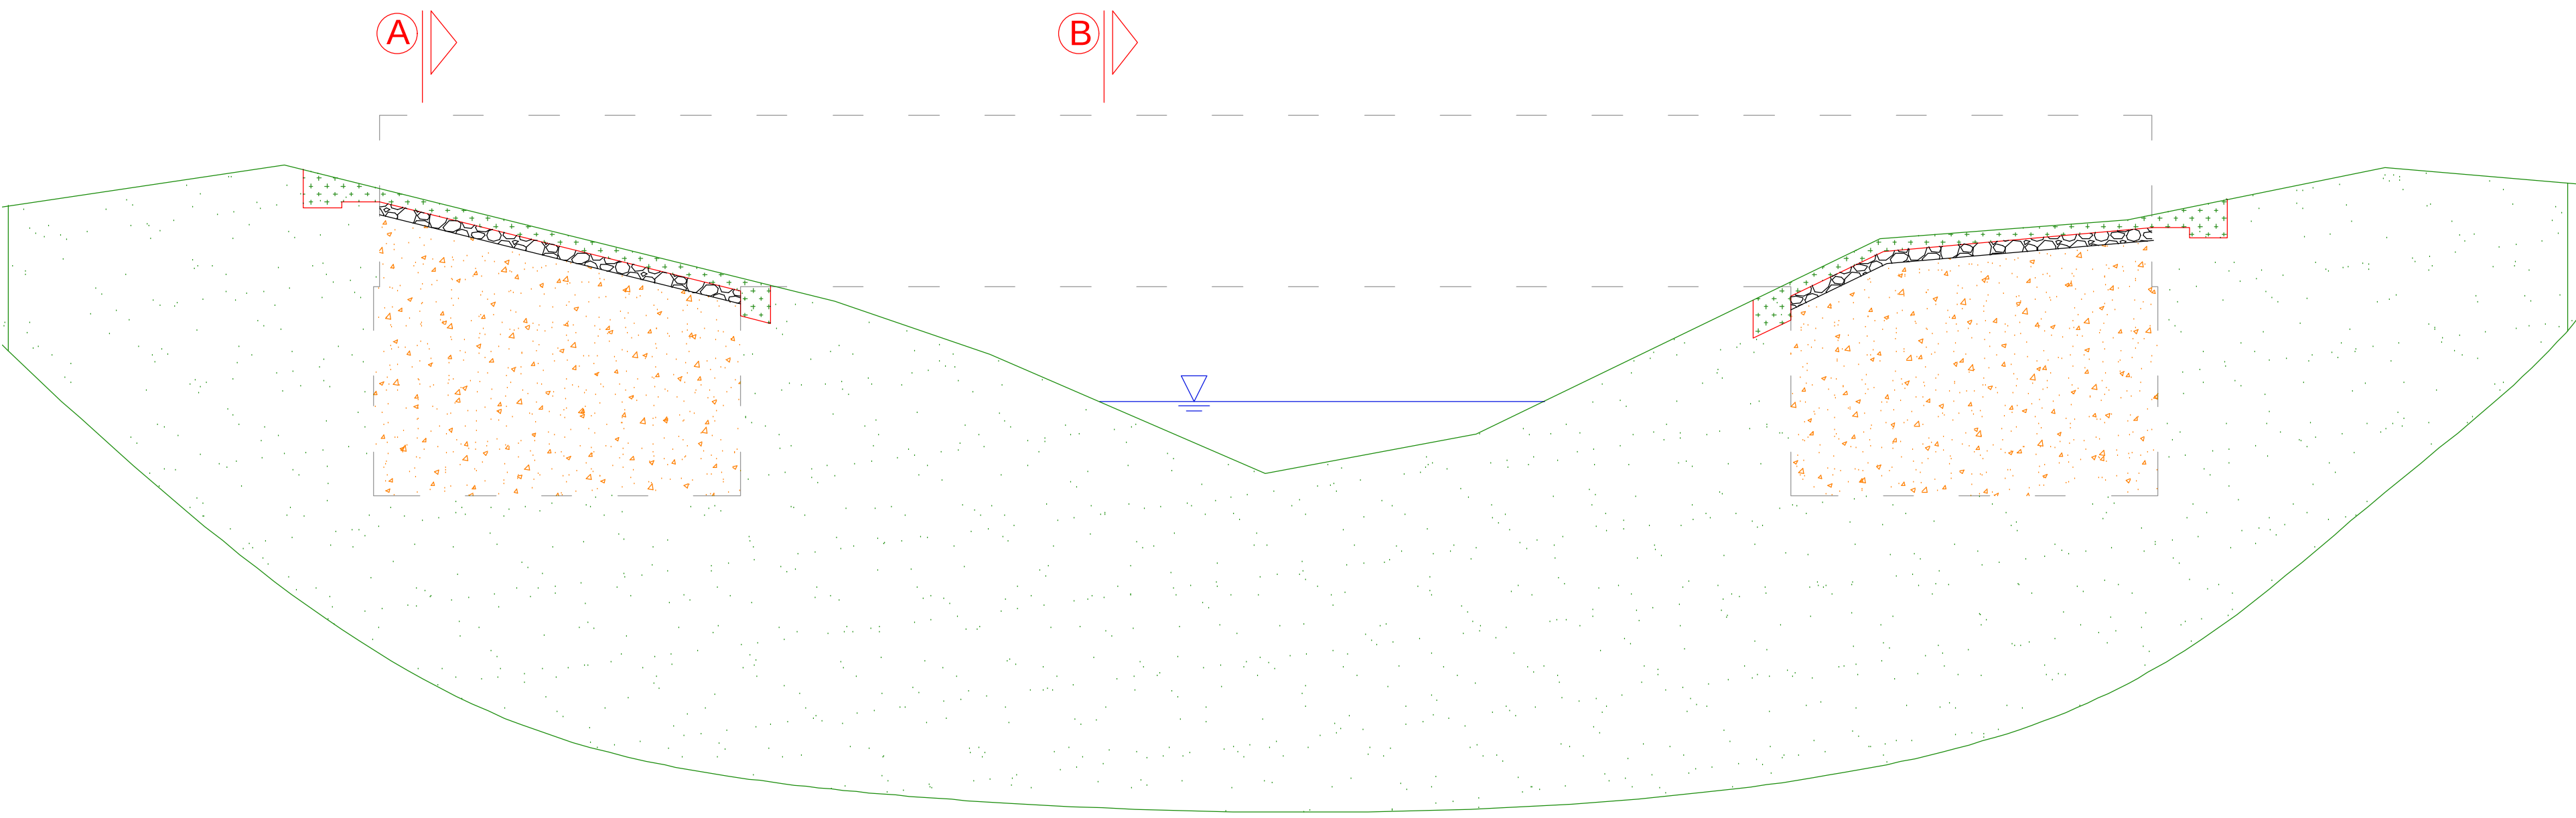


Prospetto  
Scala 1:40

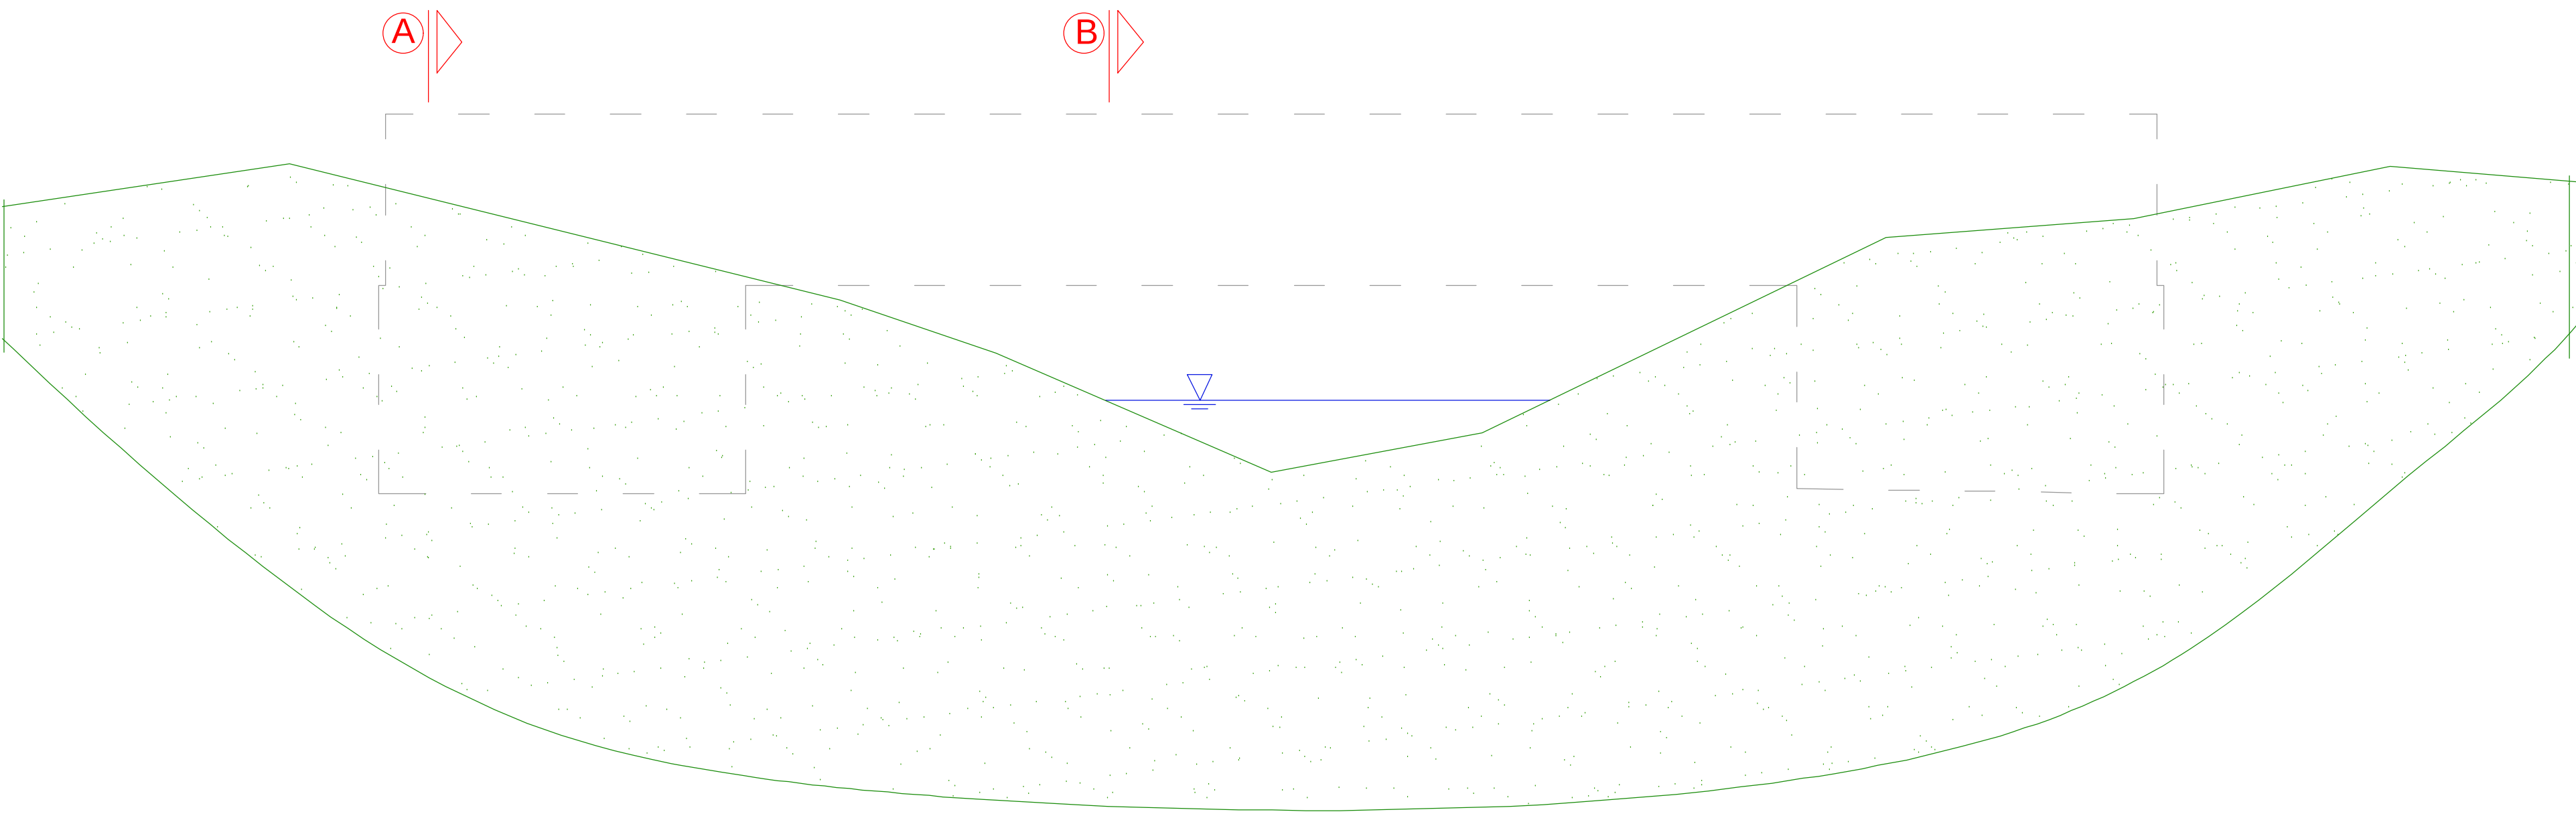


Planimetria  
Scala 1:40

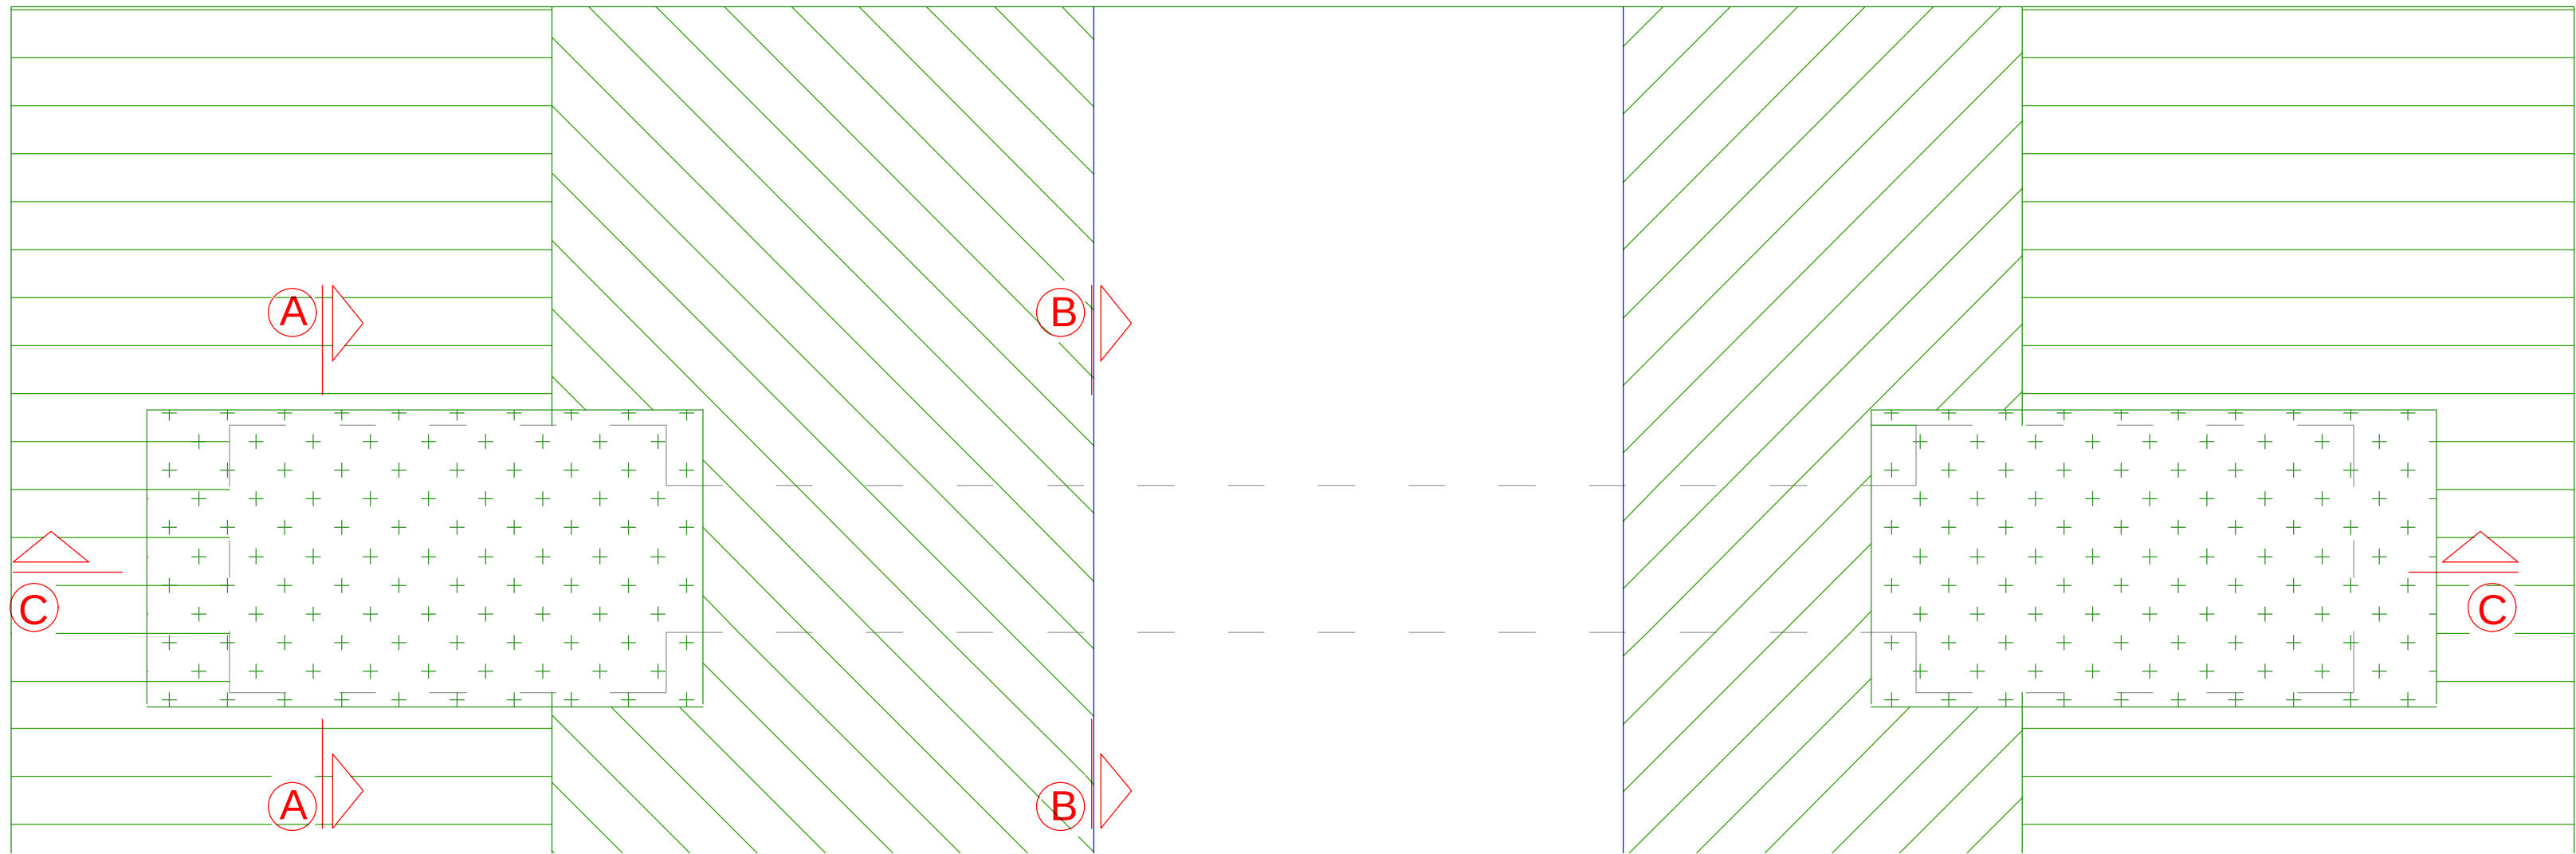

Sezione B-B  
Scala 1:25

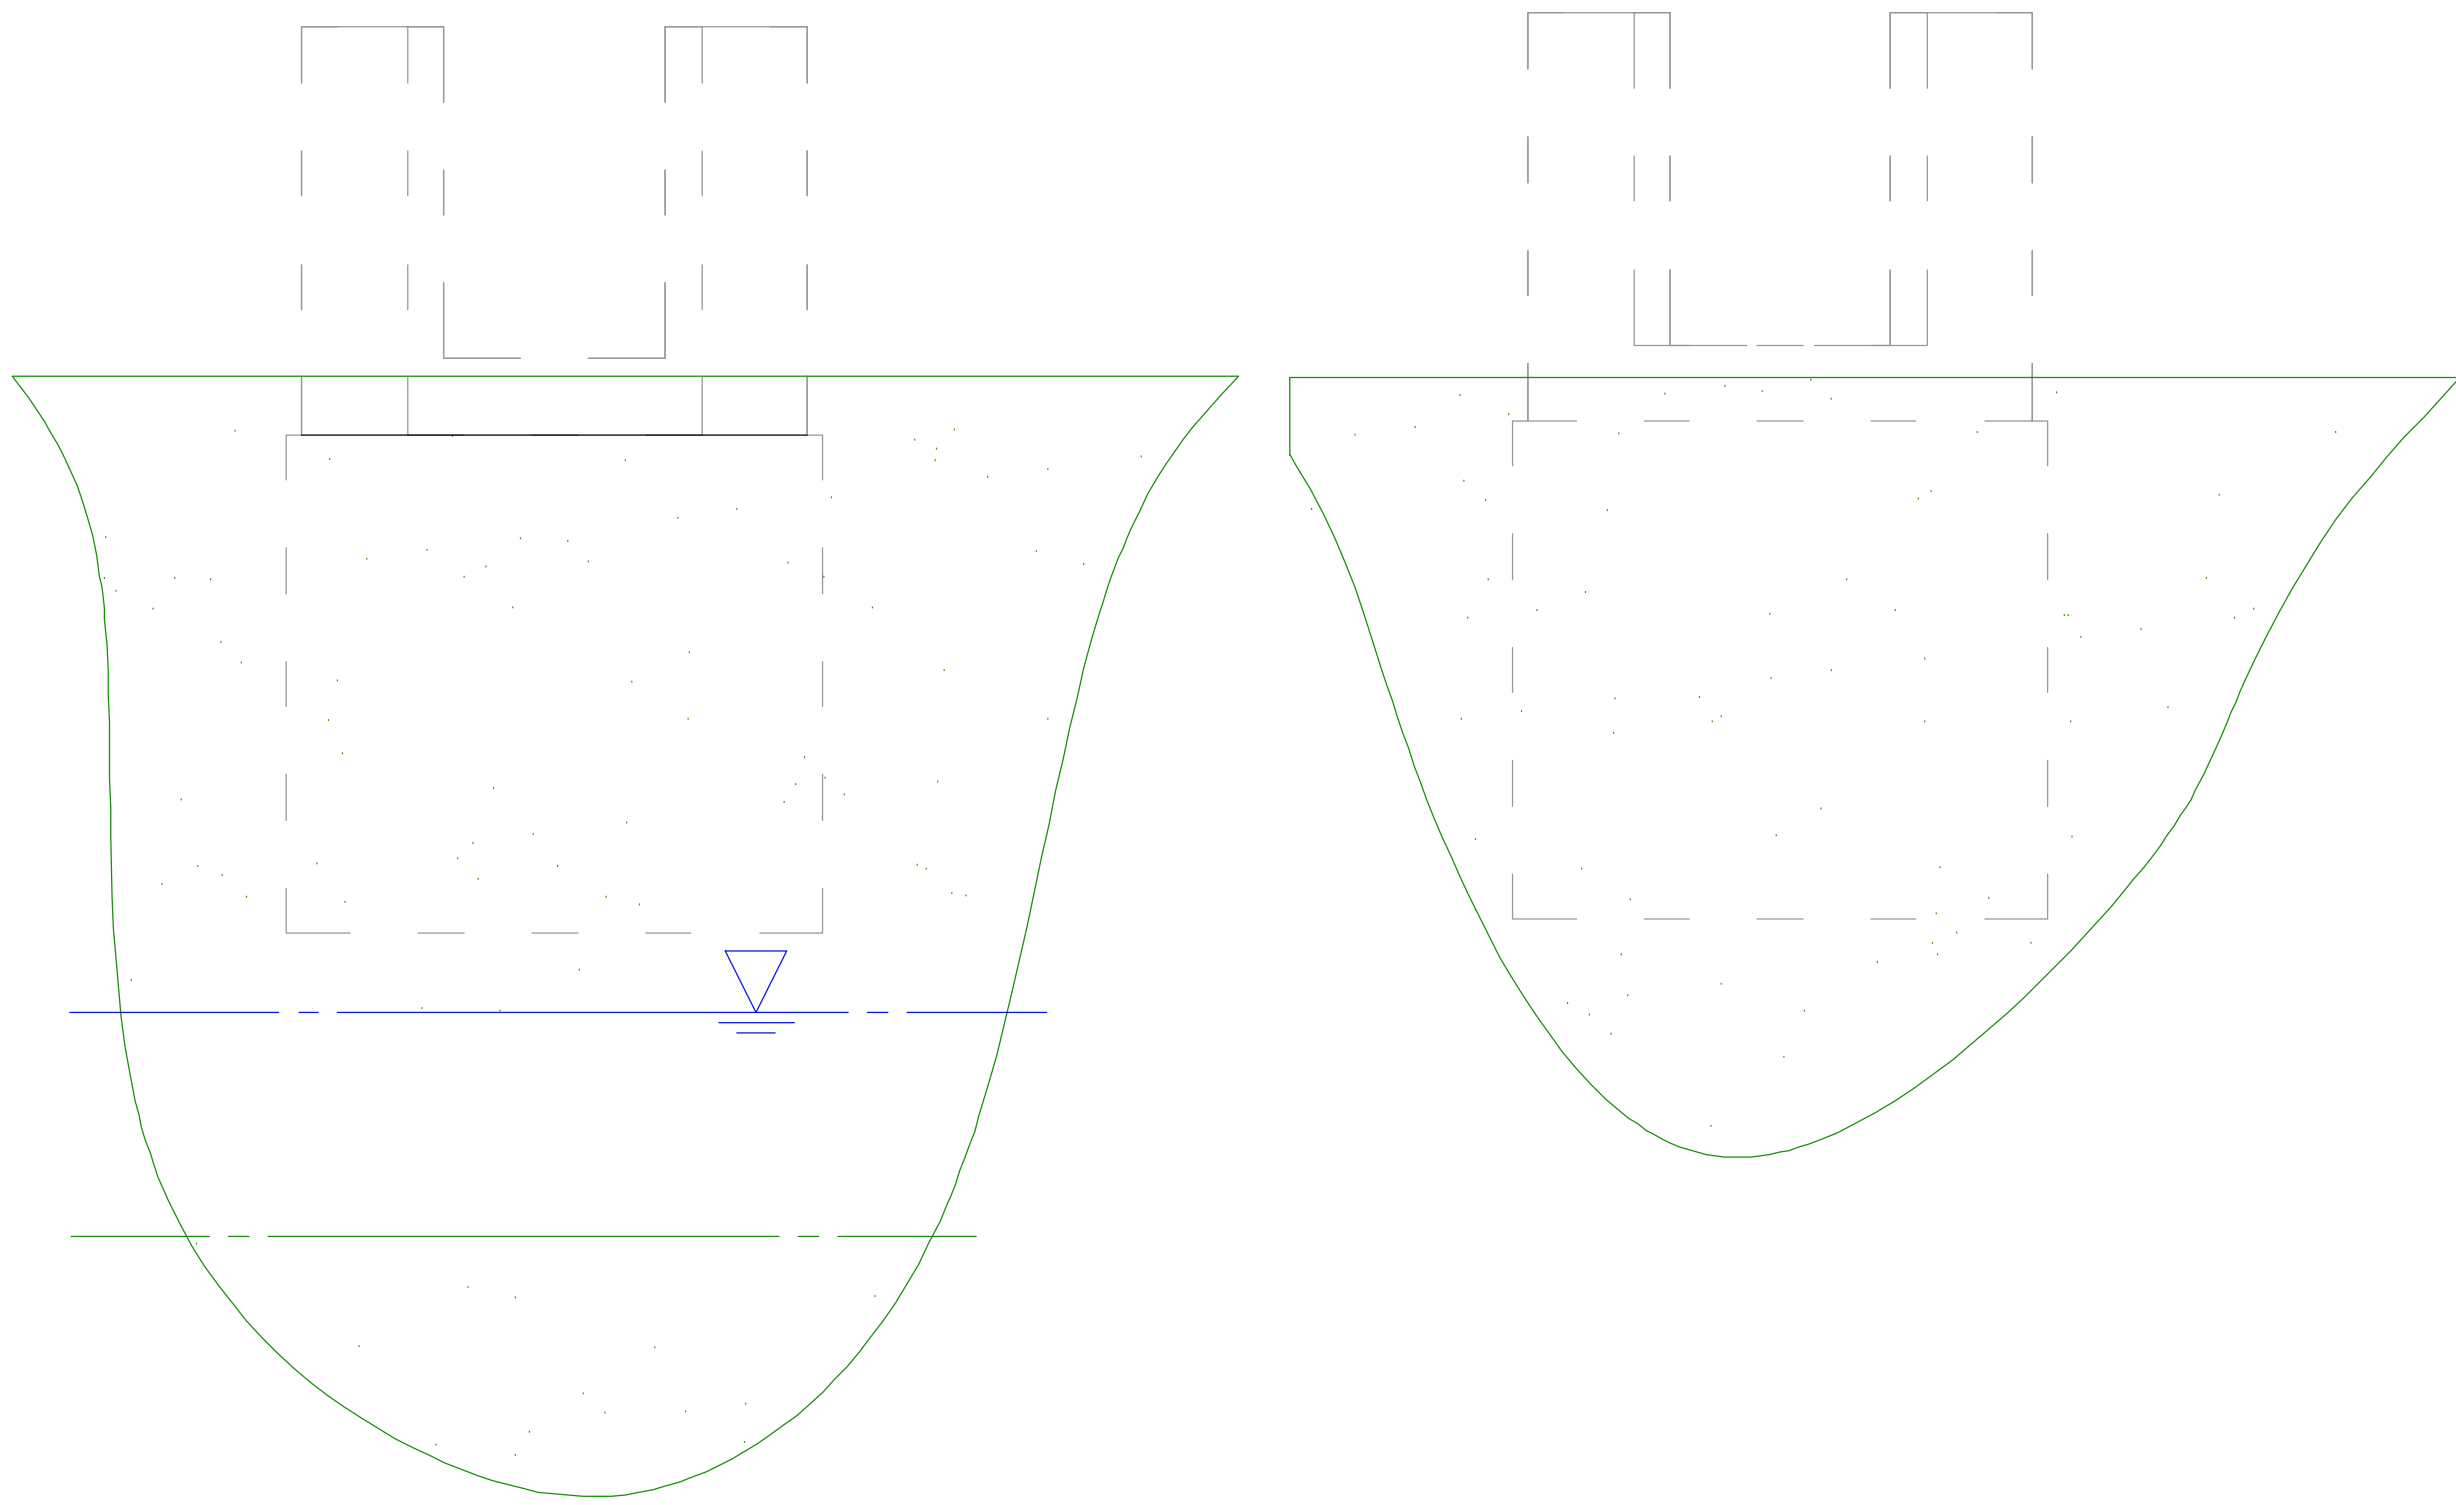

Sezione A-A  
Scala 1:25

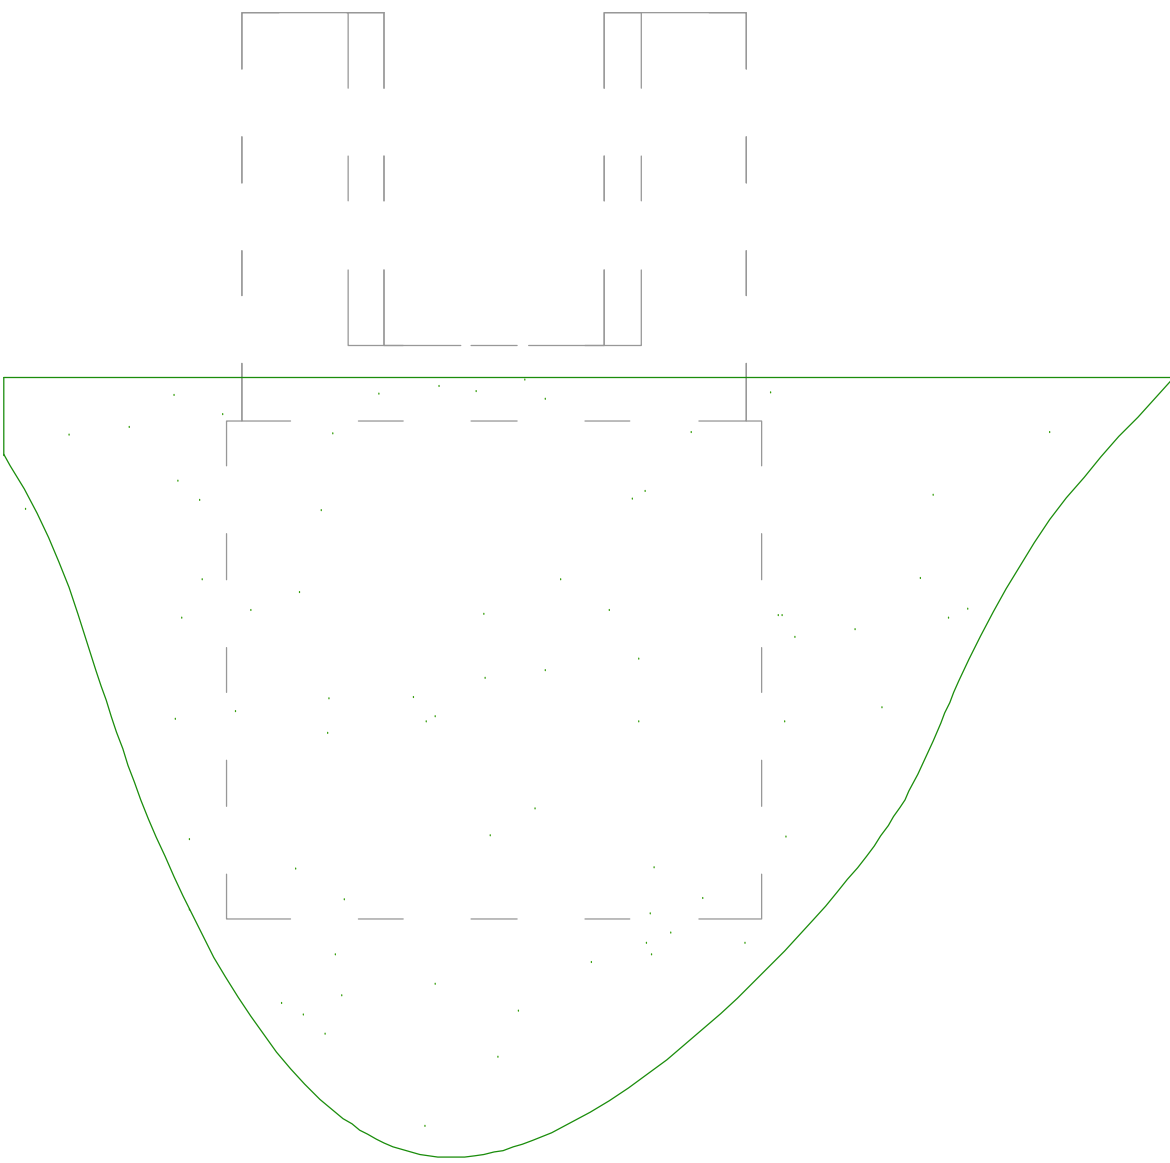

Legenda

- Terreno naturale
- riporto scotico
- Geostuoia
- Corazzamento
- Terreno di riporto
- Struttura rimossa
- Legenda



CONSORZIO DI BONIFICA DELL'ORISTANESE  
Via Cagliari n. 170 - Oristano

OPERE DI MITIGAZIONE DEL RISCHIO IDROGEOLOGICO  
DELLE AREE IN RIVA DESTRA DEL FIUME TIRSO.  
INTERVENTI DI RIMOZIONE DELLE INTERFERENZE DEL RIO  
NURA CRABA NEI TERRITORI DI SOLARUSSA, SIAMAGGIORE  
E ORISTANO - Il stralcio funzionale

C.A.T. P0323

C.U.P.: G93C23000680002

C.I.G.: .....

PROGETTO ESECUTIVO

Progettista  
Ing. Giovanni Manca

Responsabile del Procedimento  
Dott. Ing. Giorgio Bravin

Il Consorzio di Bonifica dell'Oristanese  
Il Presidente  
Dott. Carlo Corrias

Titolo Allegato

Particolare di Progetto  
Sezione B17

1.15

| Rev. | Data       | Nome file             | Redattore           | Verificatore        |
|------|------------|-----------------------|---------------------|---------------------|
| 00   | 23.01.2024 | 1532P0323partprog17GM | Ing. Giovanni Manca | Ing. Giorgio Bravin |
|      |            |                       |                     |                     |
|      |            |                       |                     |                     |