




Sezione C-C
Scala 1:40

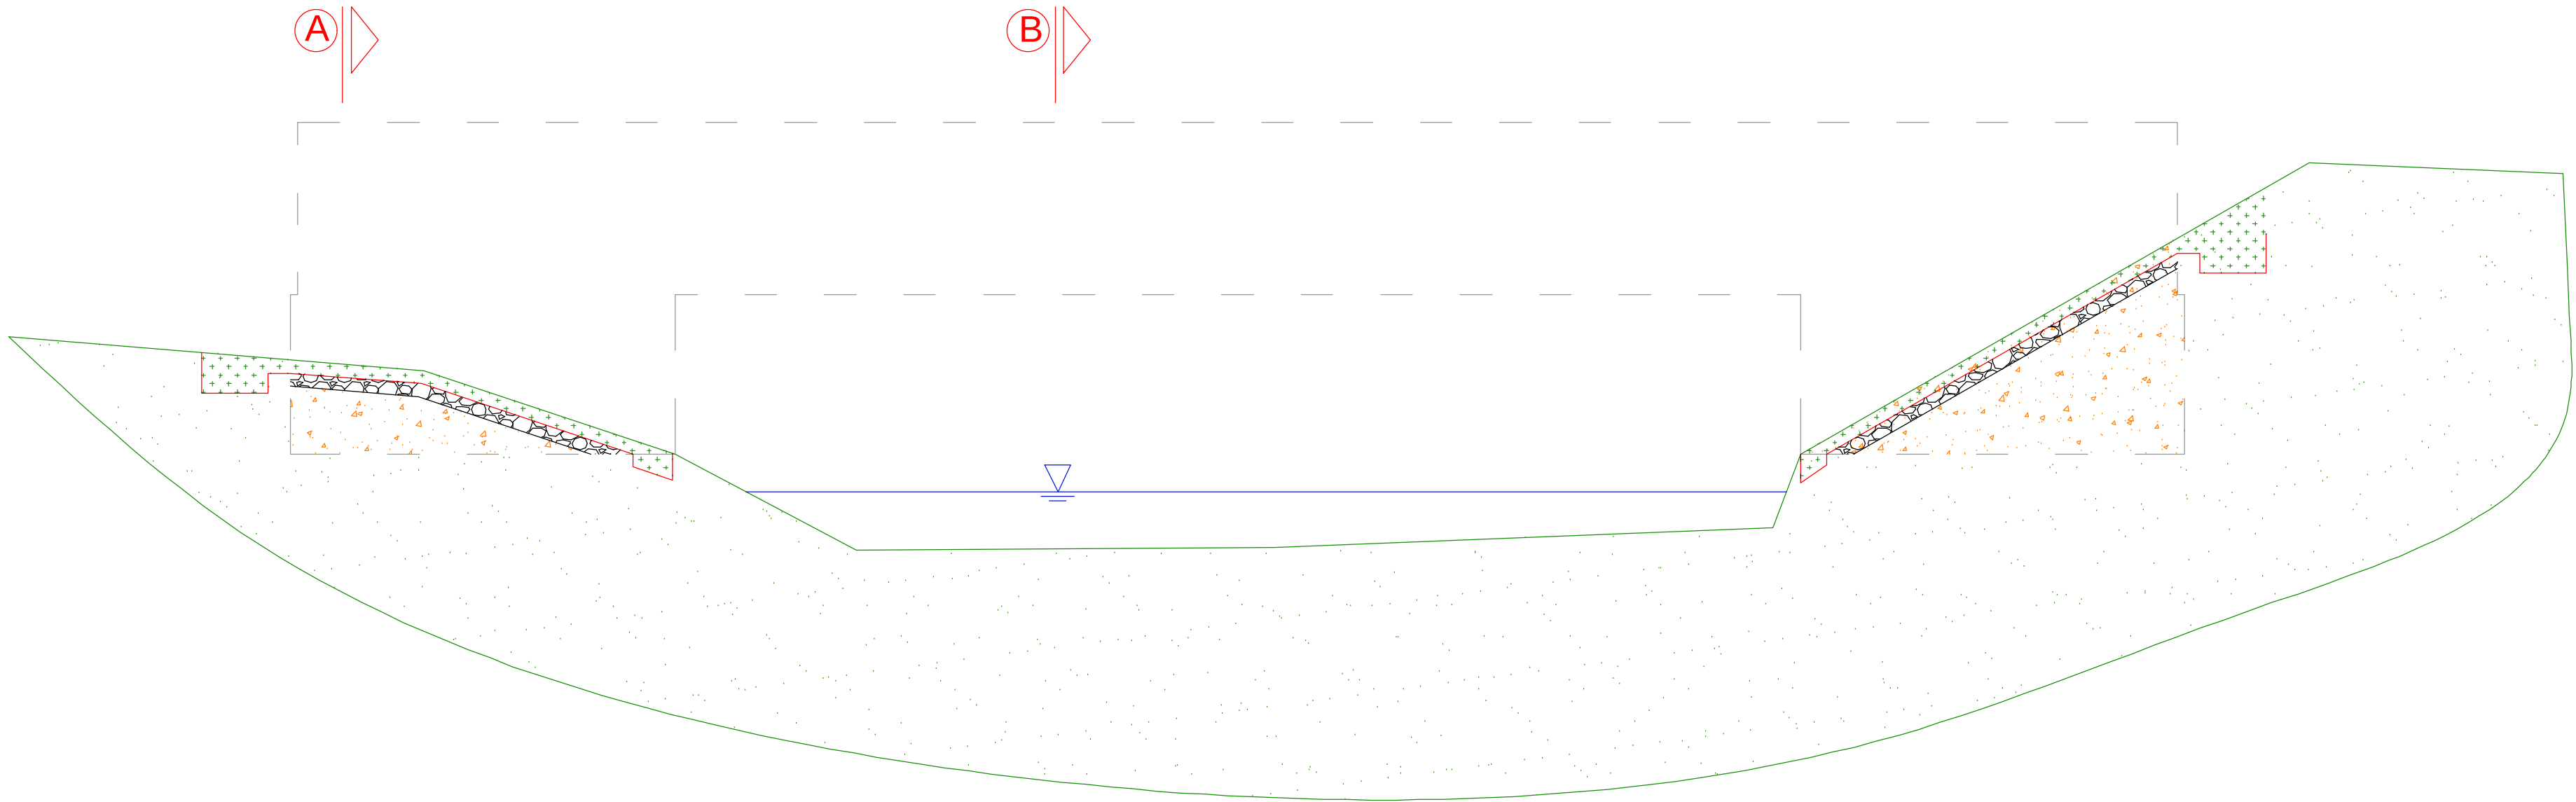


Prospetto
Scala 1:40

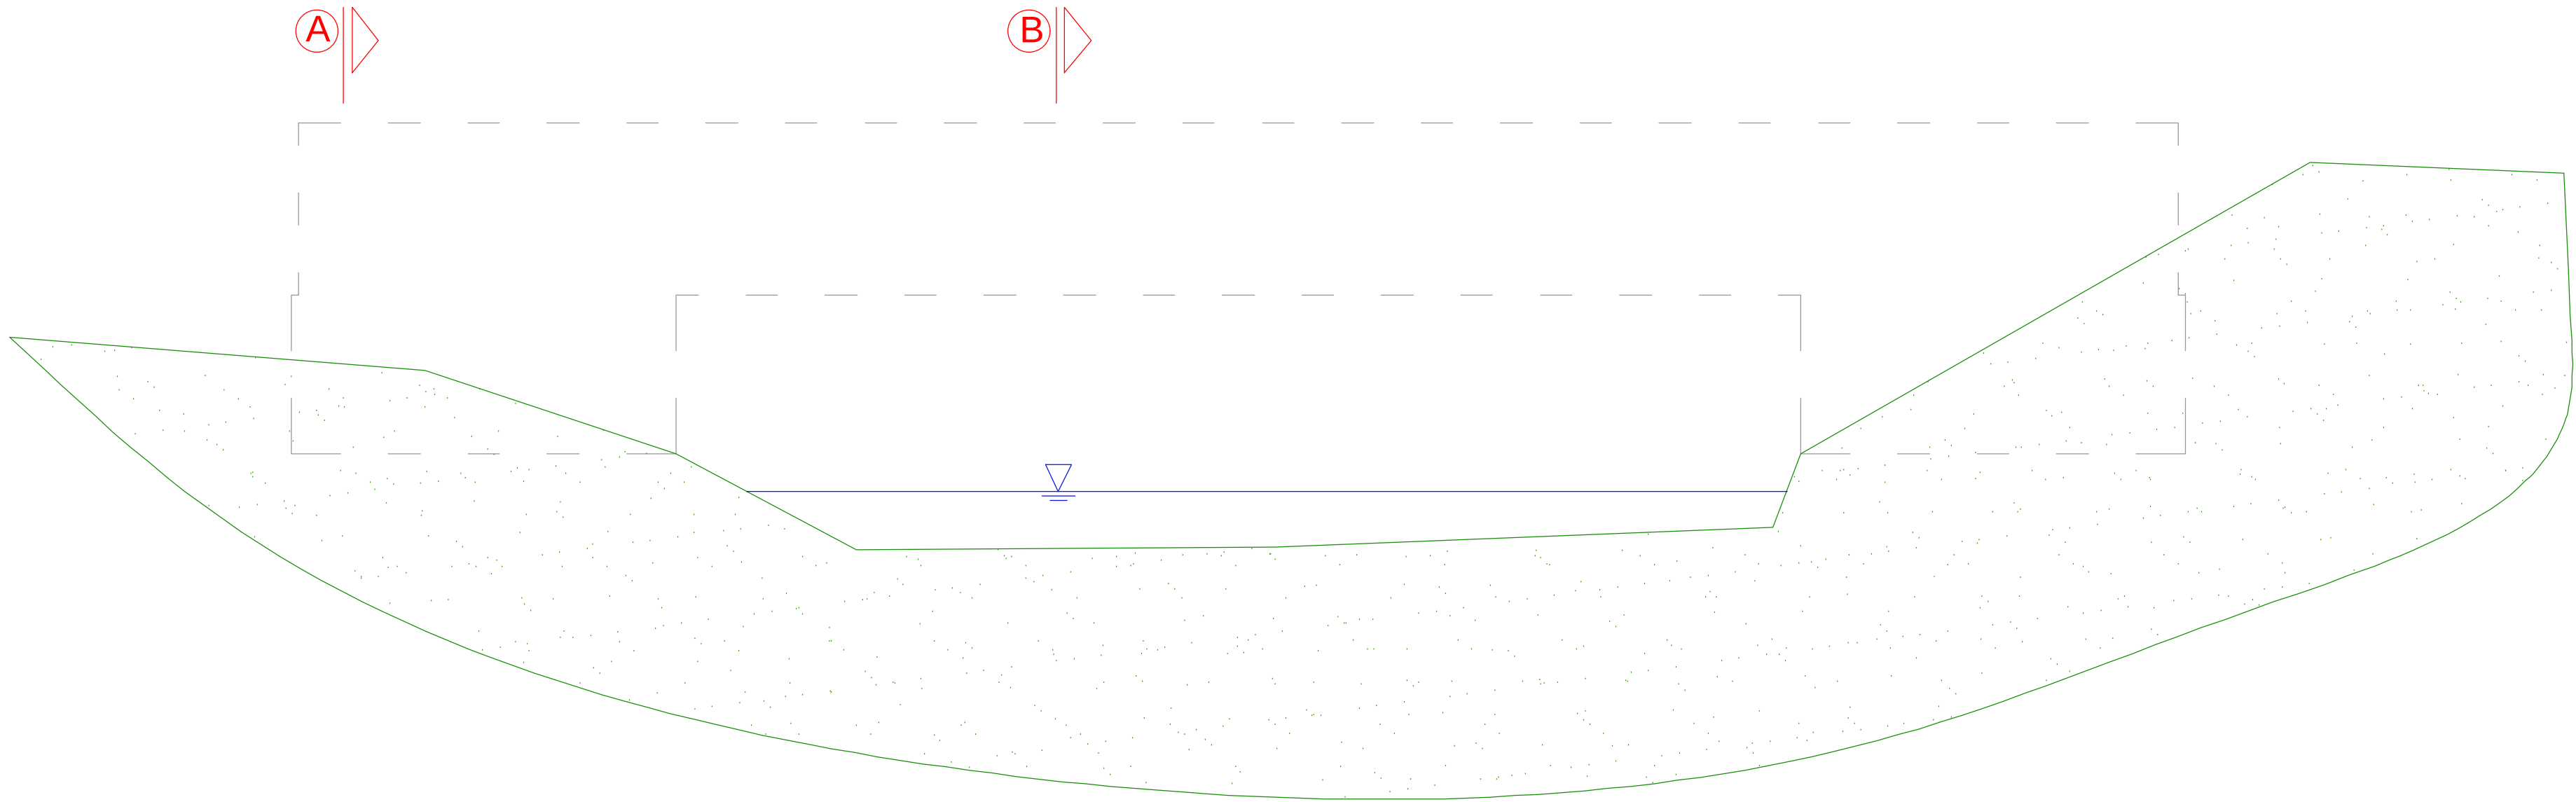

Planimetria
Scala 1:40

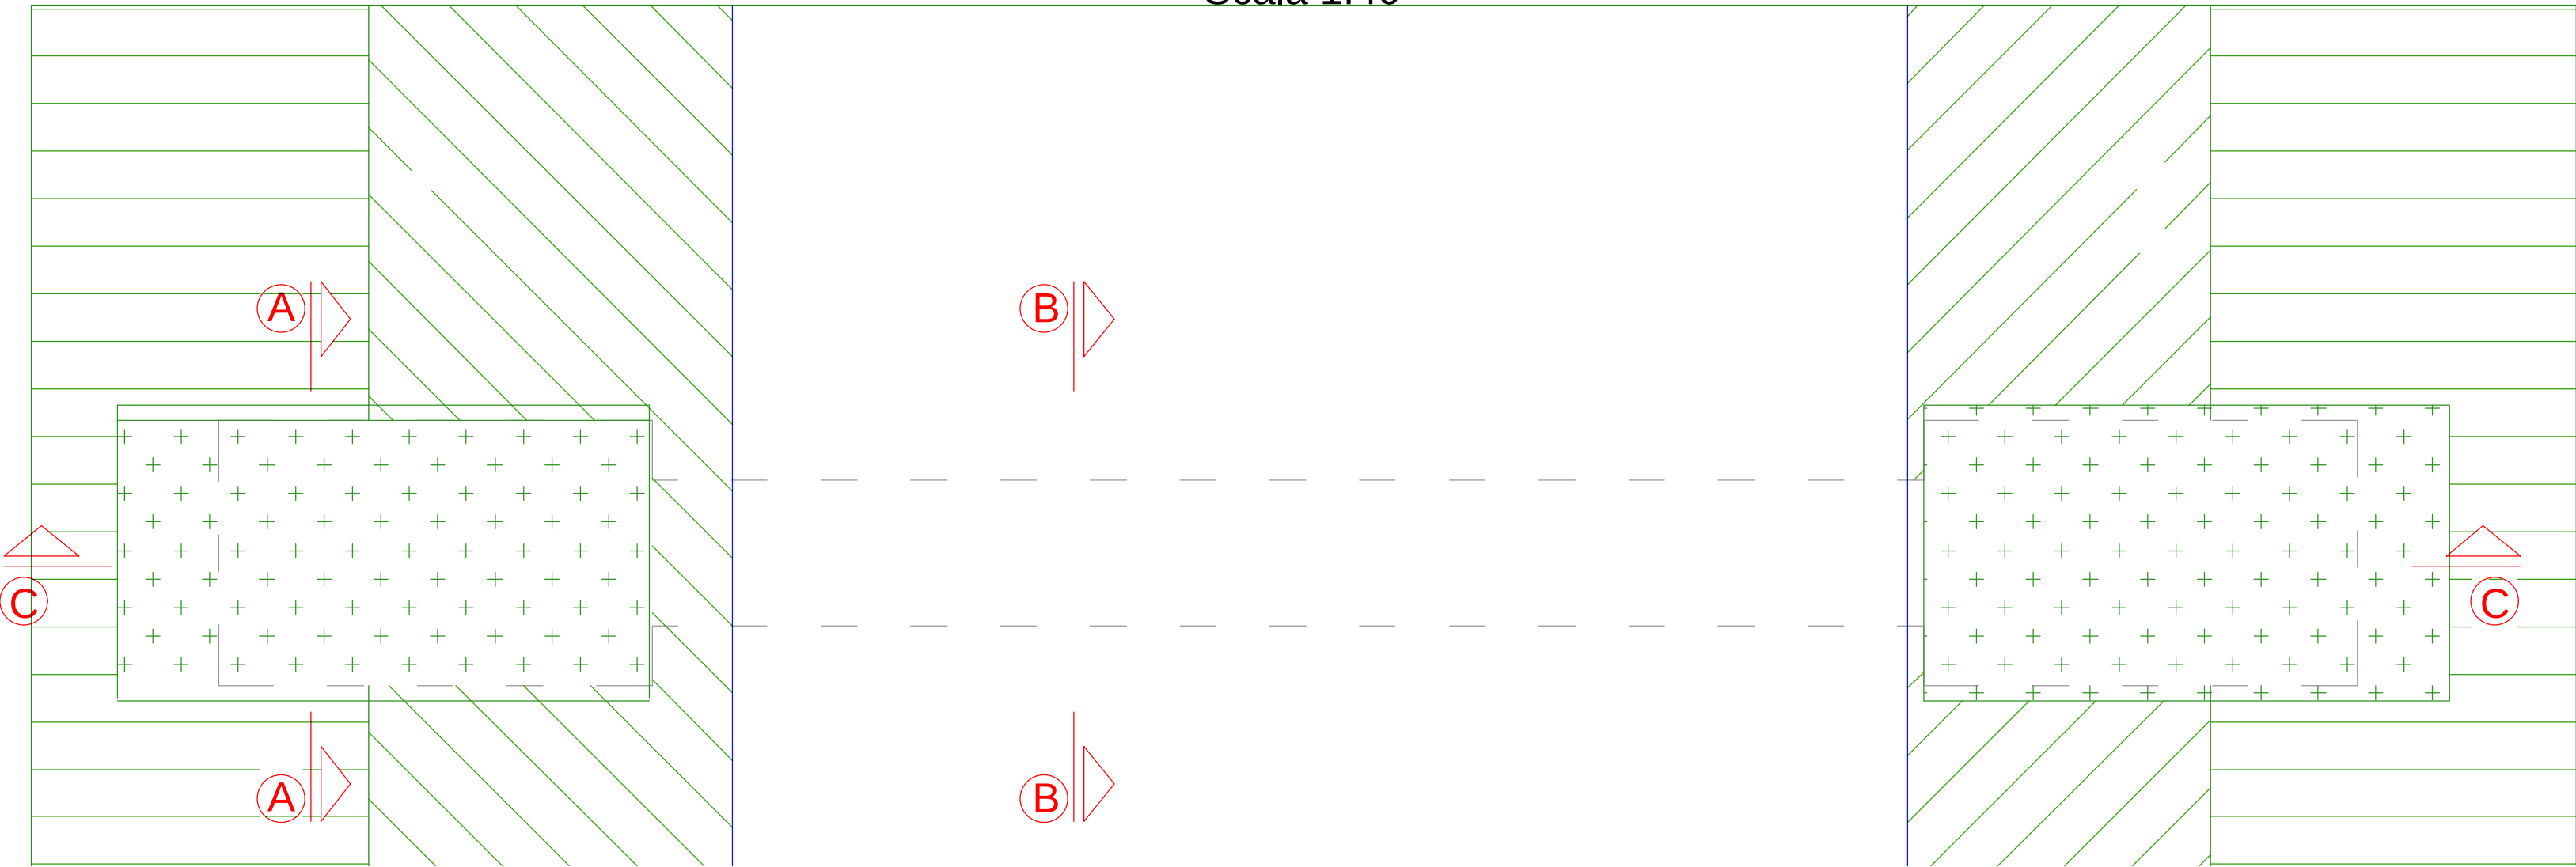

Sezione B-B
Scala 1:25

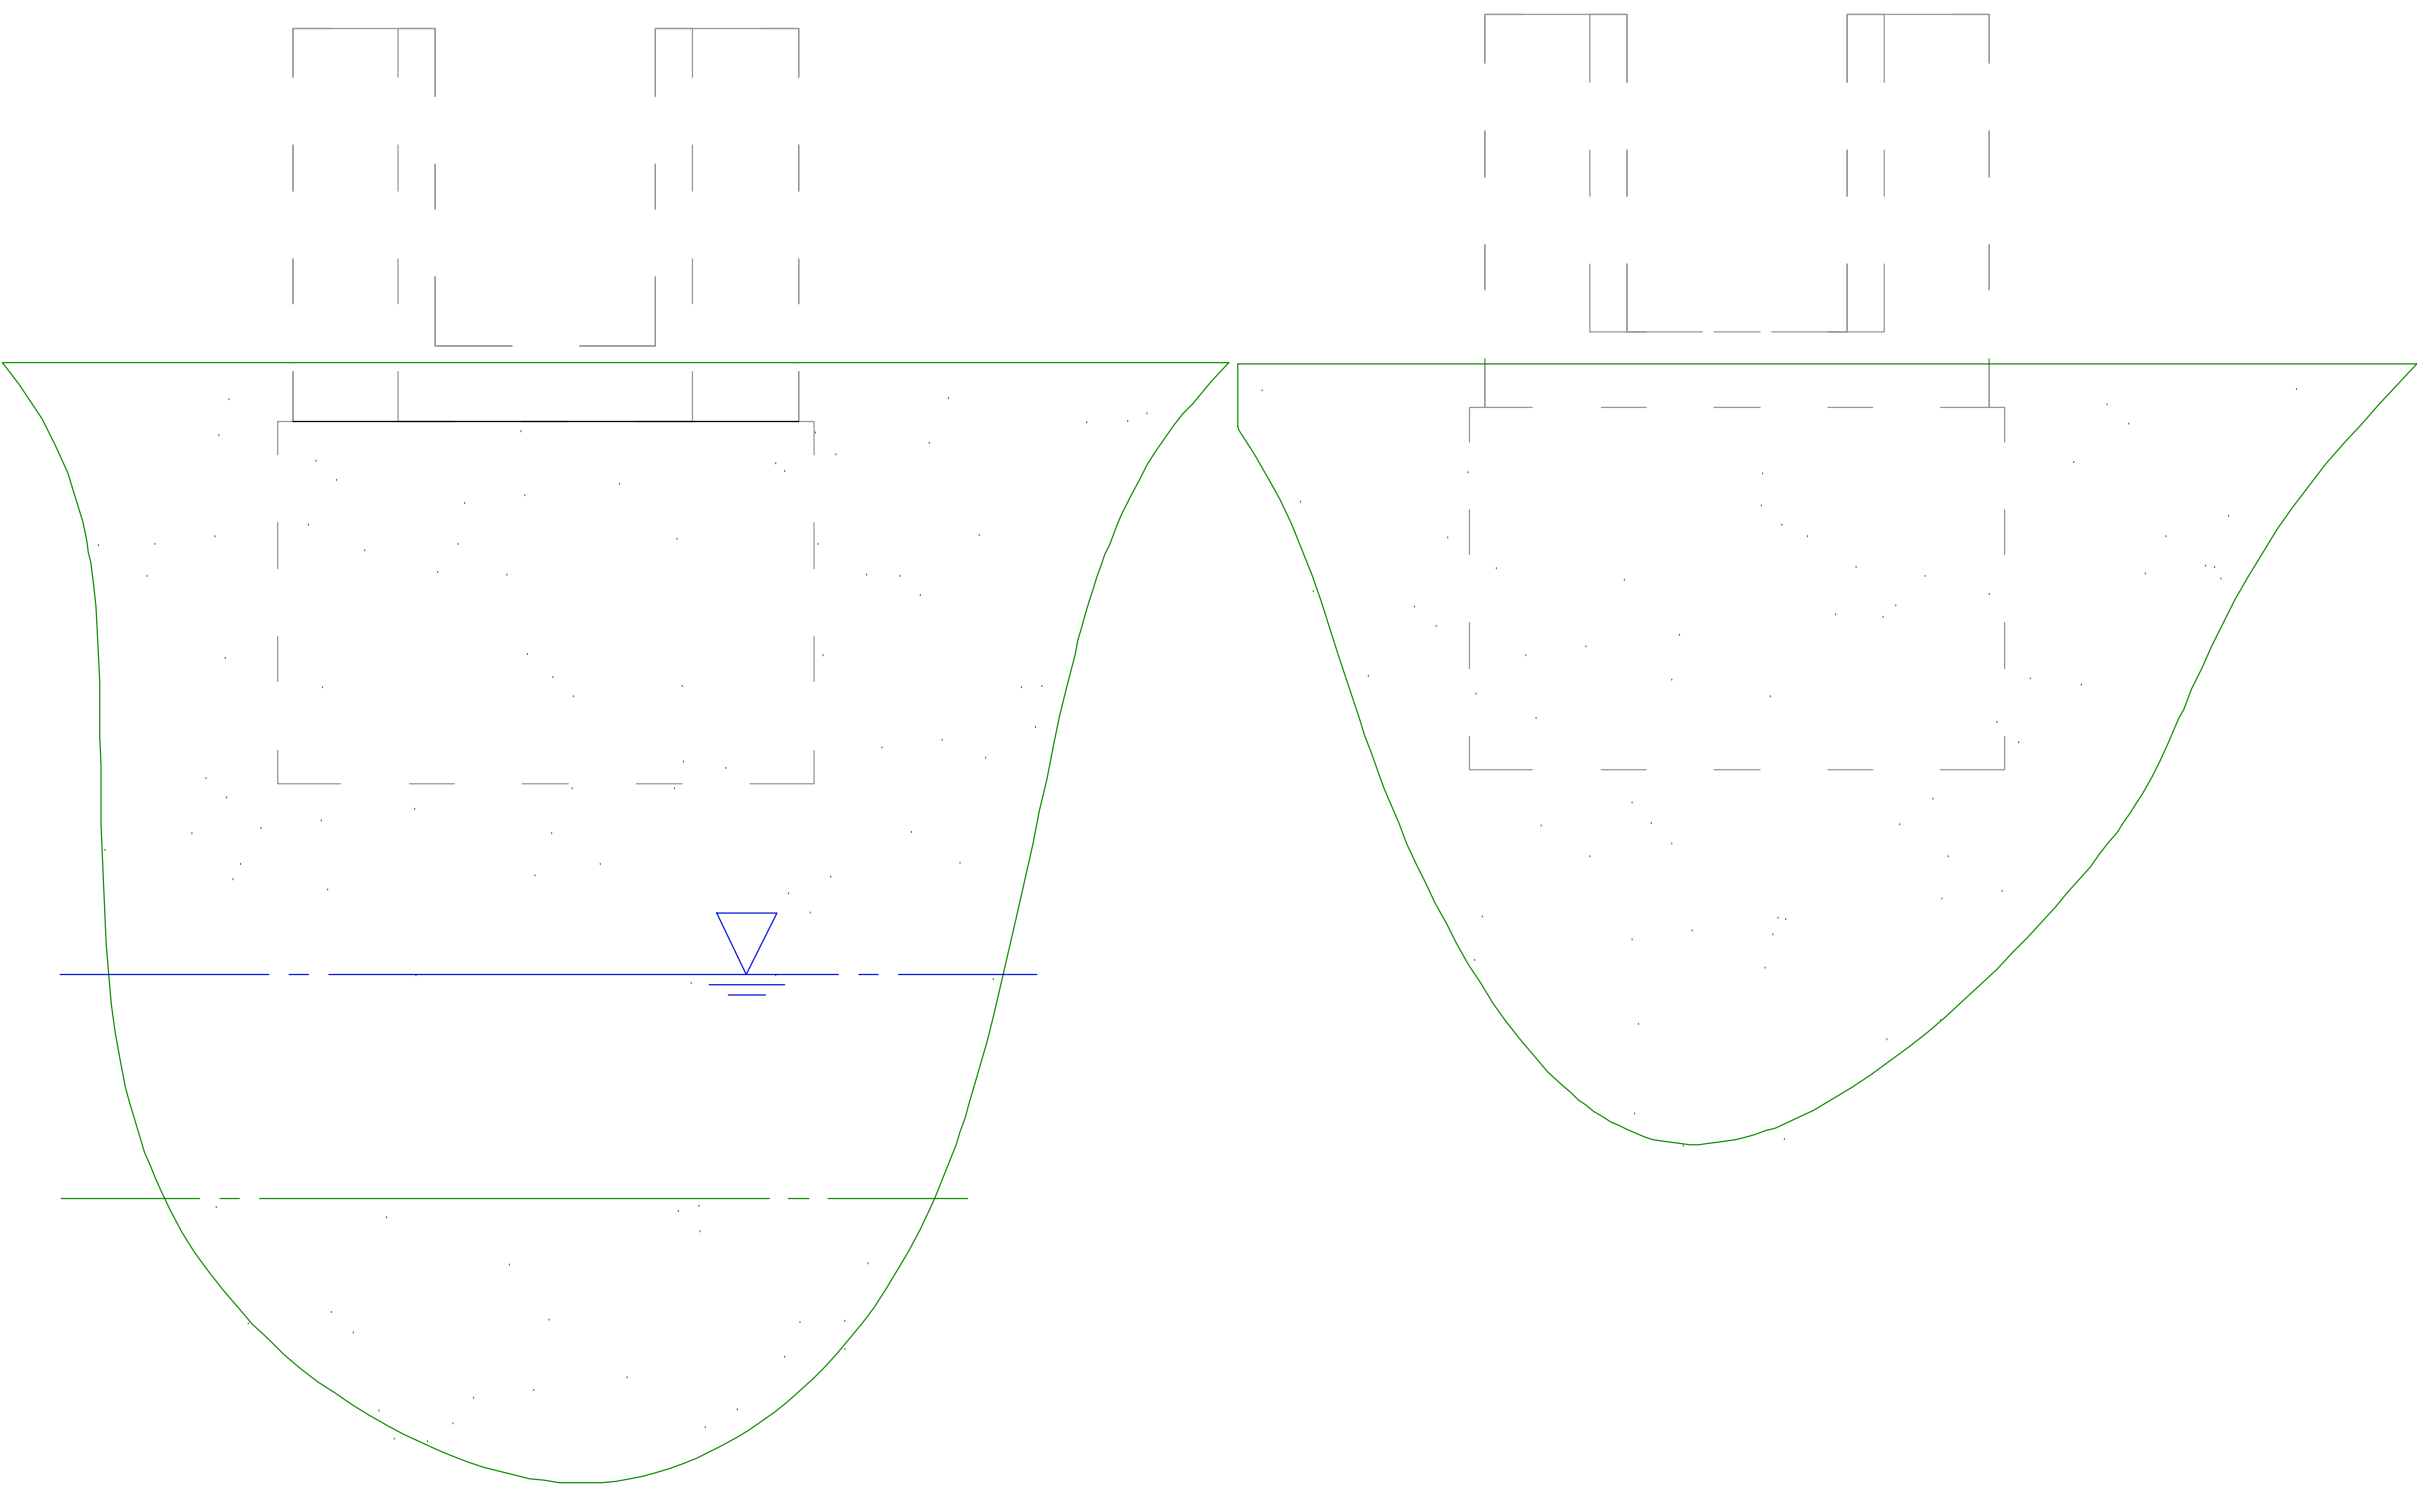

Sezione A-A
Scala 1:25



CONSORZIO DI BONIFICA DELL'ORISTANESE
Via Cagliari n. 170 - Oristano

OPERE DI MITIGAZIONE DEL RISCHIO IDROGEOLOGICO
DELLE AREE IN RIVA DESTRA DEL FIUME TIRSO.
INTERVENTI DI RIMOZIONE DELLE INTERFERENZE DEL RIO
NURA CRABA NEI TERRITORI DI SOLARUSSA, SIAMAGGIORE
E ORISTANO - Il stralcio funzionale

C.A.T. P0323

C.U.P.: G93C23000680002

C.I.G.:

PROGETTO ESECUTIVO

Progettista
Ing. Giovanni Manca

Responsabile del Procedimento
Dott. Ing. Giorgio Bravin

Il Consorzio di Bonifica dell'Oristanese
Il Presidente
Dott. Carlo Corrias

Titolo

Particolare di Progetto
Sezione B24

Allegato

1.17

Rev.	Data	Nome file	Redattore	Verificatore
00	23.01.2024	1534P0323partprog24GM	Ing. Giovanni Manca	Ing. Giorgio Bravin

 ISTITUTO
GIORDANO Ufficio Tecnico Consortile certificato ISO 9001:2015 n. 3278 - scadenza 18/06/2026