
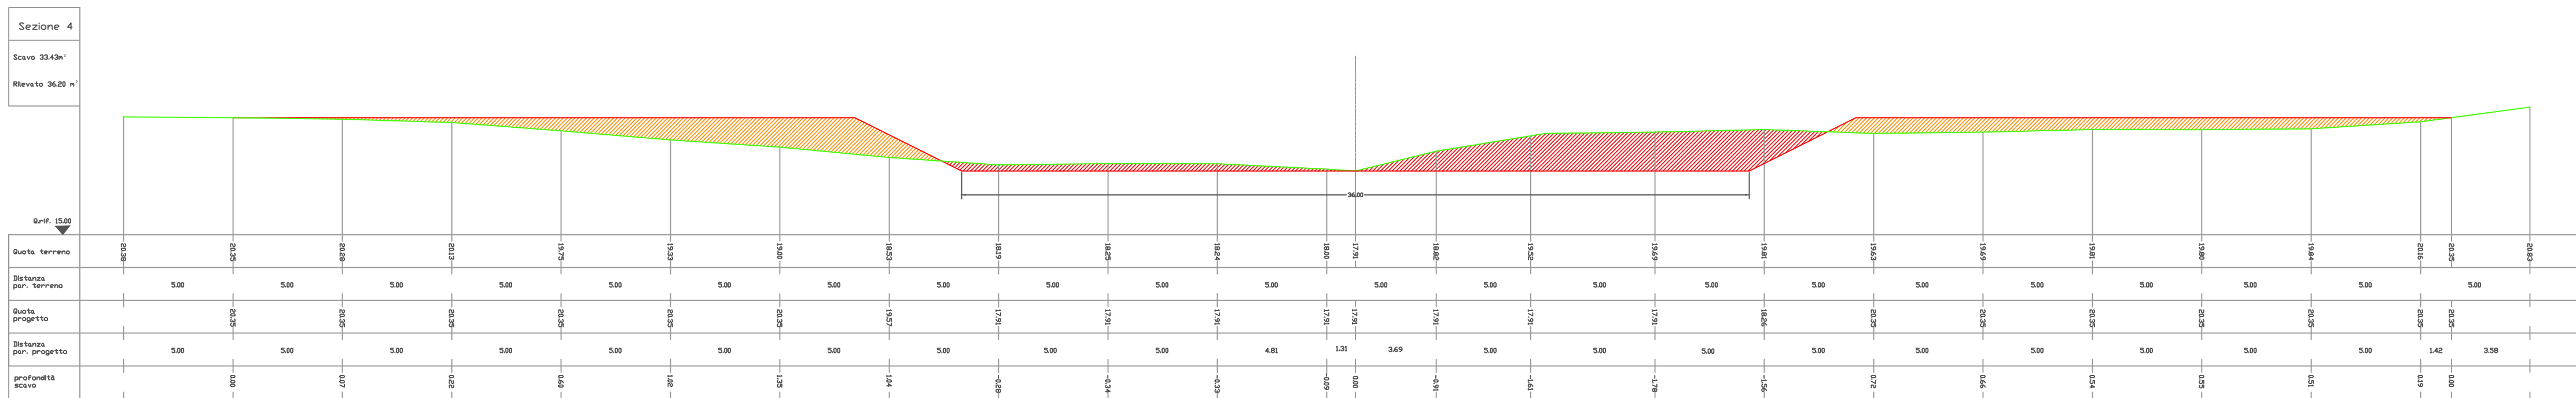


Sezione	mq	Distanza
4	33.43	
		8.02
5	31.84	
		15.00
6	23.11	
		29.92
7	41.69	
		31.04
8	37.42	
		26.43
9	10.96	
		30.12
10	0.00	

Sezione	mq	Distanza
4	36.20	
		8.02
5	19.05	
		15.00
6	4.05	
		29.92
7	12.26	
		31.04
8	1.22	
		26.43
9	1.13	
		30.12
10	0.00	

Sezione	mc
4-0	595.27

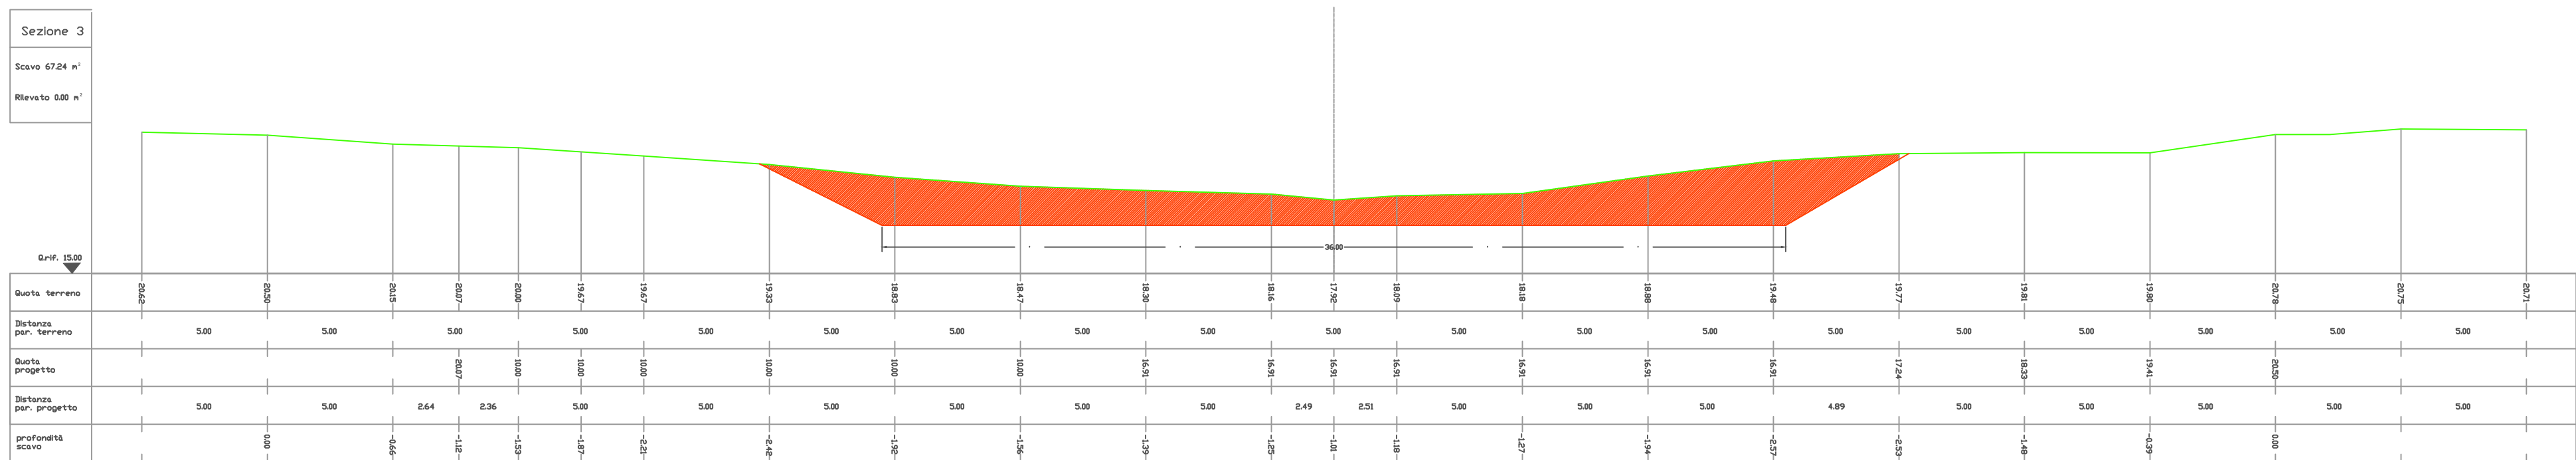

	 REGIONE AUTONOMA DELLA SARDEGNA		
CONSORZIO DI BONIFICA DELL'ORISTANESE Via Cagliari n. 170 - Oristano			
PROGETTO PER LA RICOSTRUZIONE DELLE CORRIVAZIONI IN SINISTRA DEL CANALE ACQUE ALTE – LOTTO 1			
C.A.T. P0816	C.U.P.: G21E5000590002	C.I.G.:	
PROGETTO ESECUTIVO			
Progettista Ing. Gian Luca Zuddas Studi specialistici Idraulica : Ing. Gian Luca Zuddas Geologia: Geol. Giovanni Mele Calcoli statici: Ing. Gianluca Zuddas Archeologia : Dott. Ivan Giovanni Massimo Lucherini Collaboratori Dott.ssa Ing. Eleonora Trudu Geom. Lorenzo Matzuzi Geom. Antico Molzo		Responsabile del Procedimento Ing. Giorgio Bravin Il Consorzio di Bonifica dell'Oristane Il Presidente Dott. Carlo Corrias	
Titolo			Allegato
CORRIVAZIONE N.1 SEZIONI E COMPUTO SCAVO			3.1
Rev.	Data	Nome file	Redattore
01	06/04/22	1518P0816sezzcavo1Rev1AM	Ing. G. Zuddas
02	15/03/23	1518P0816sezzcavo1Rev2ET	Ing. G. Zuddas
Verificatore			