
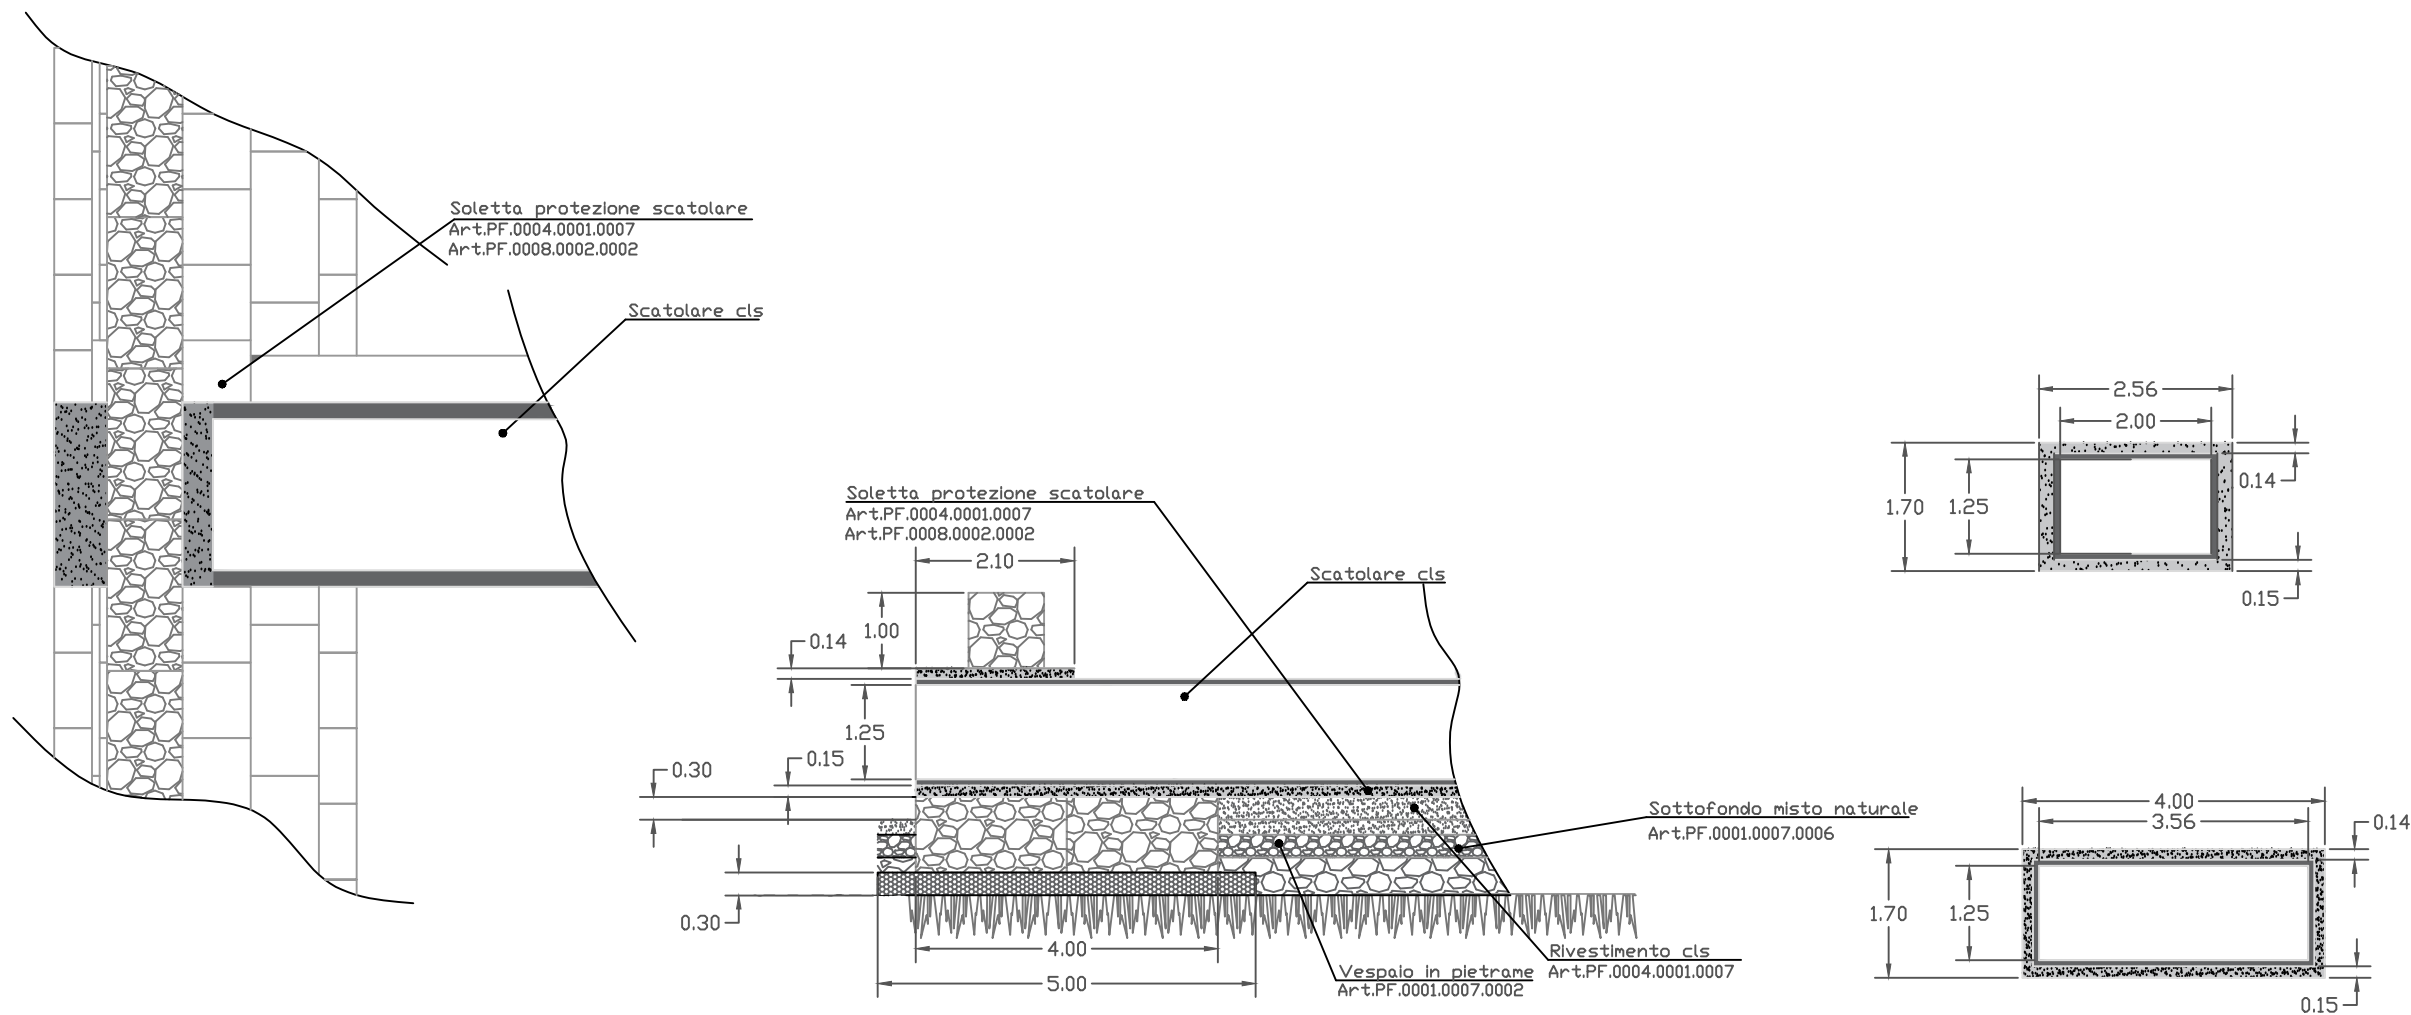
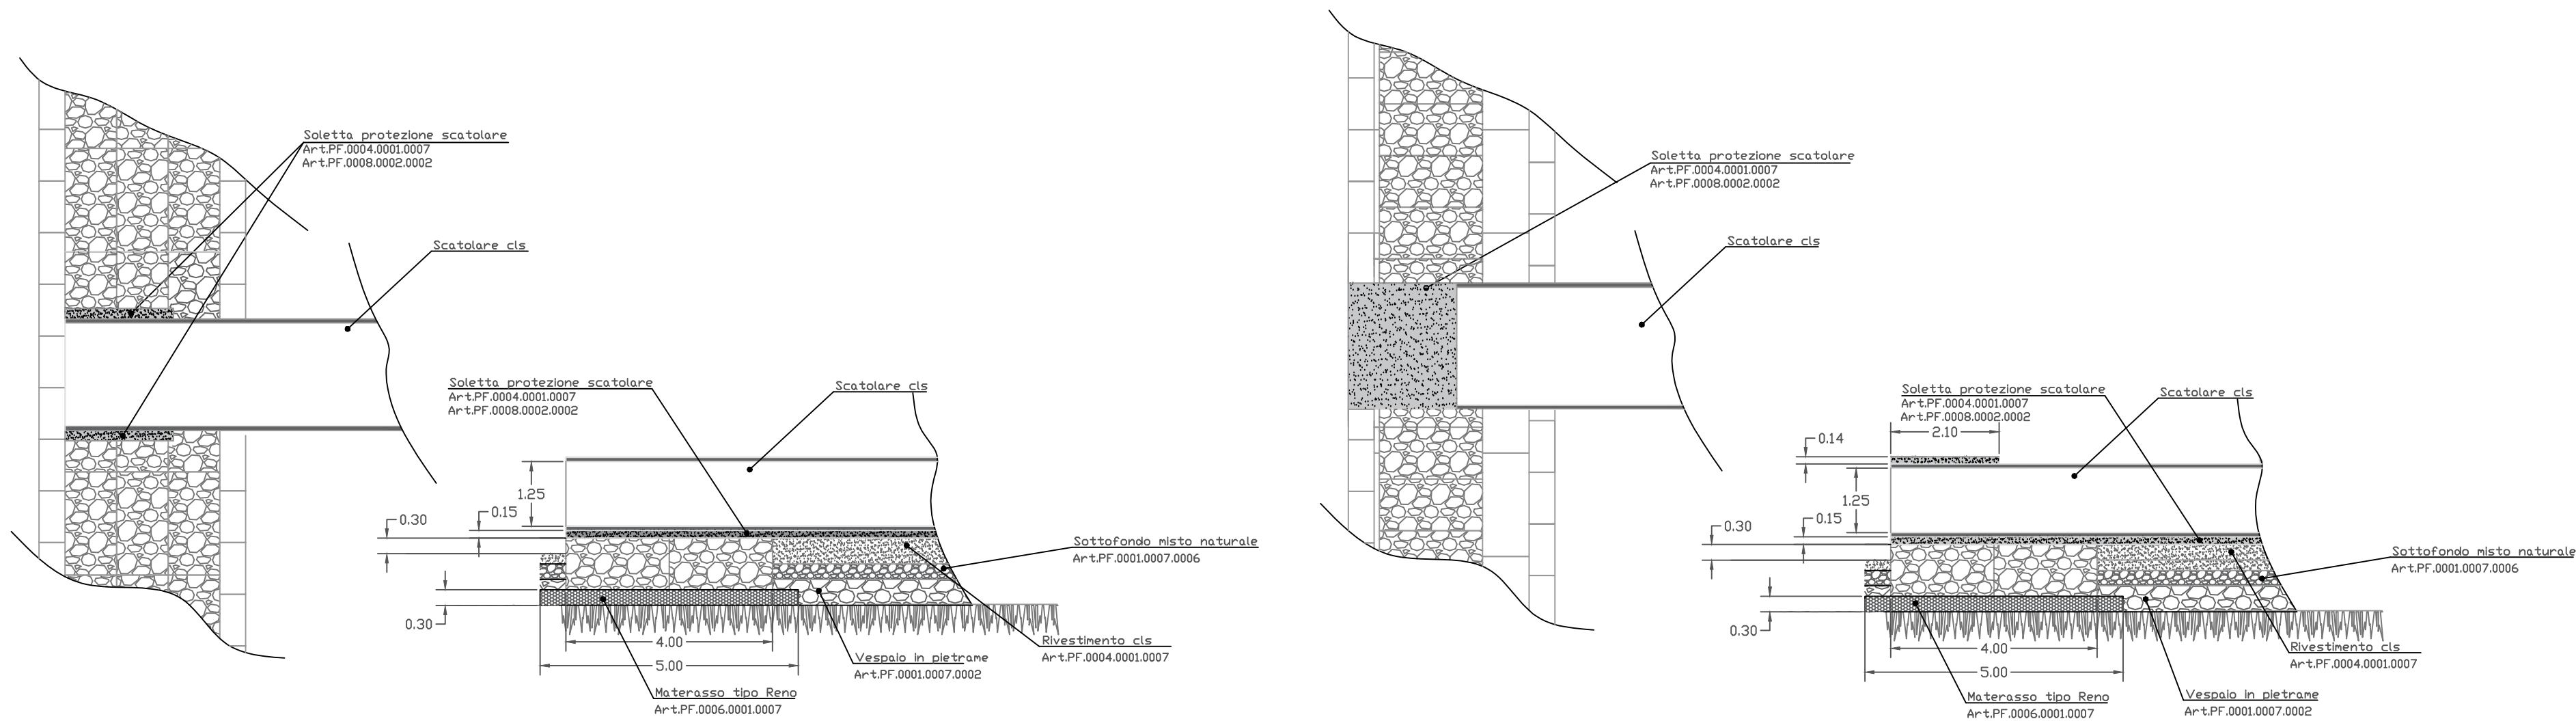
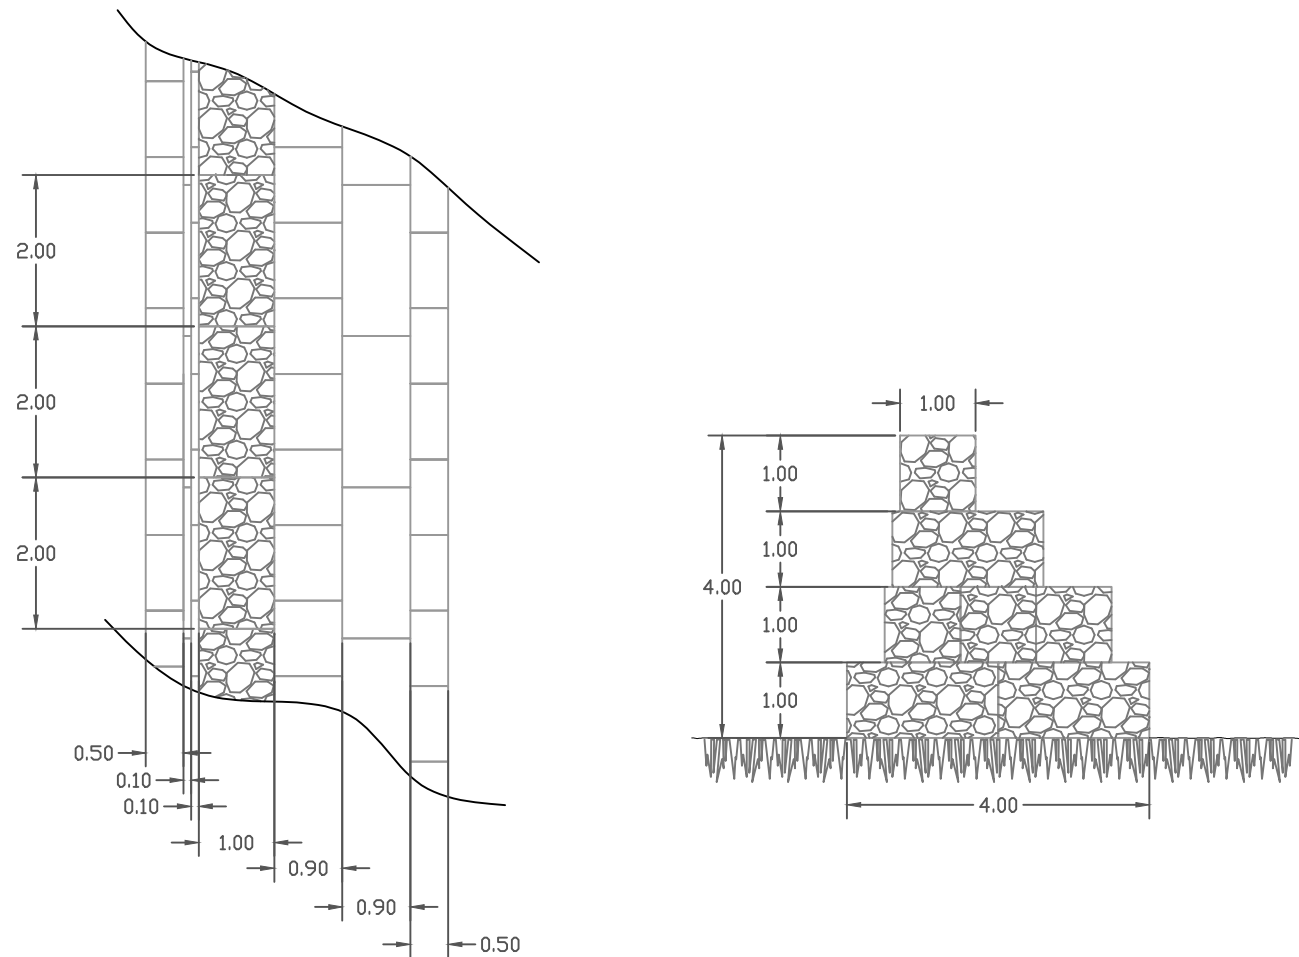
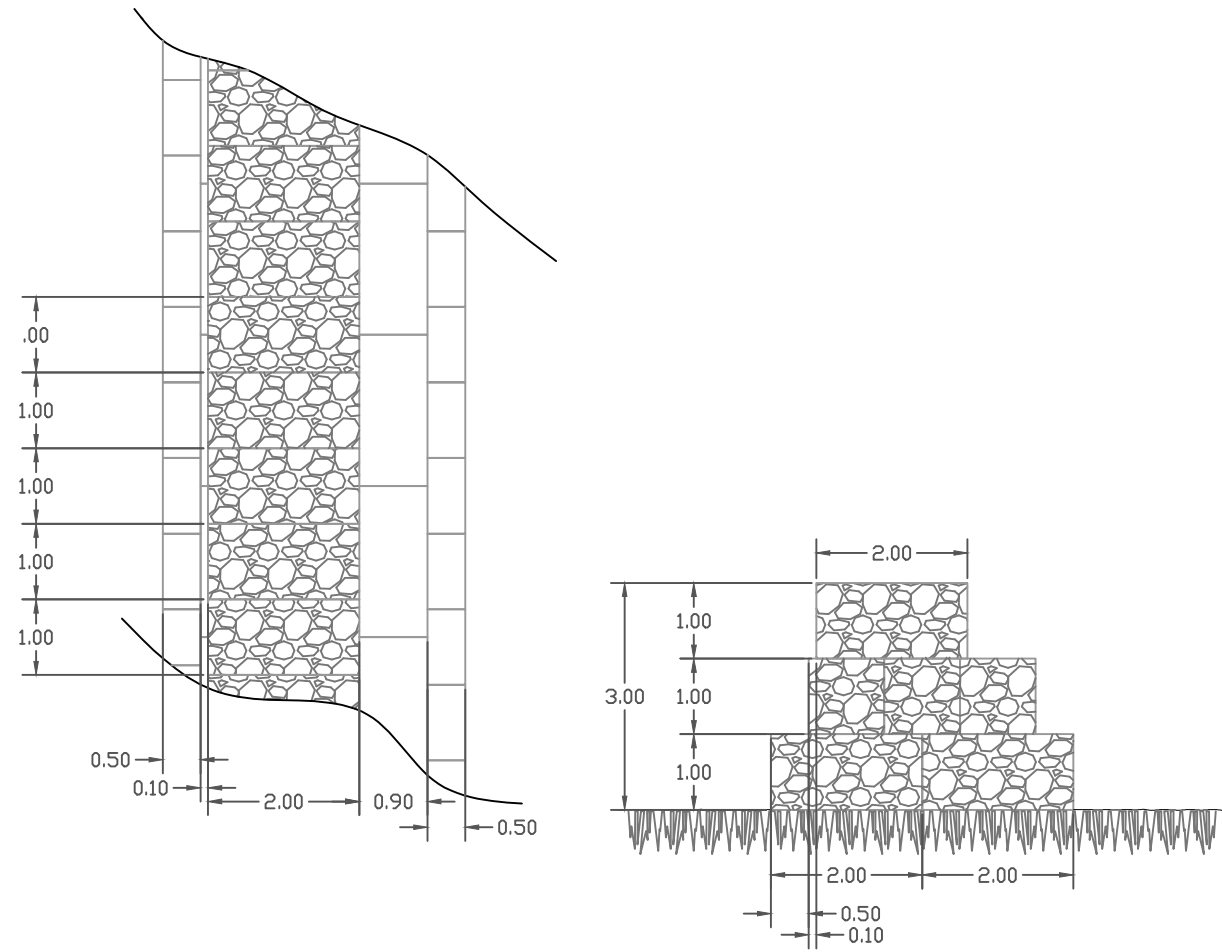
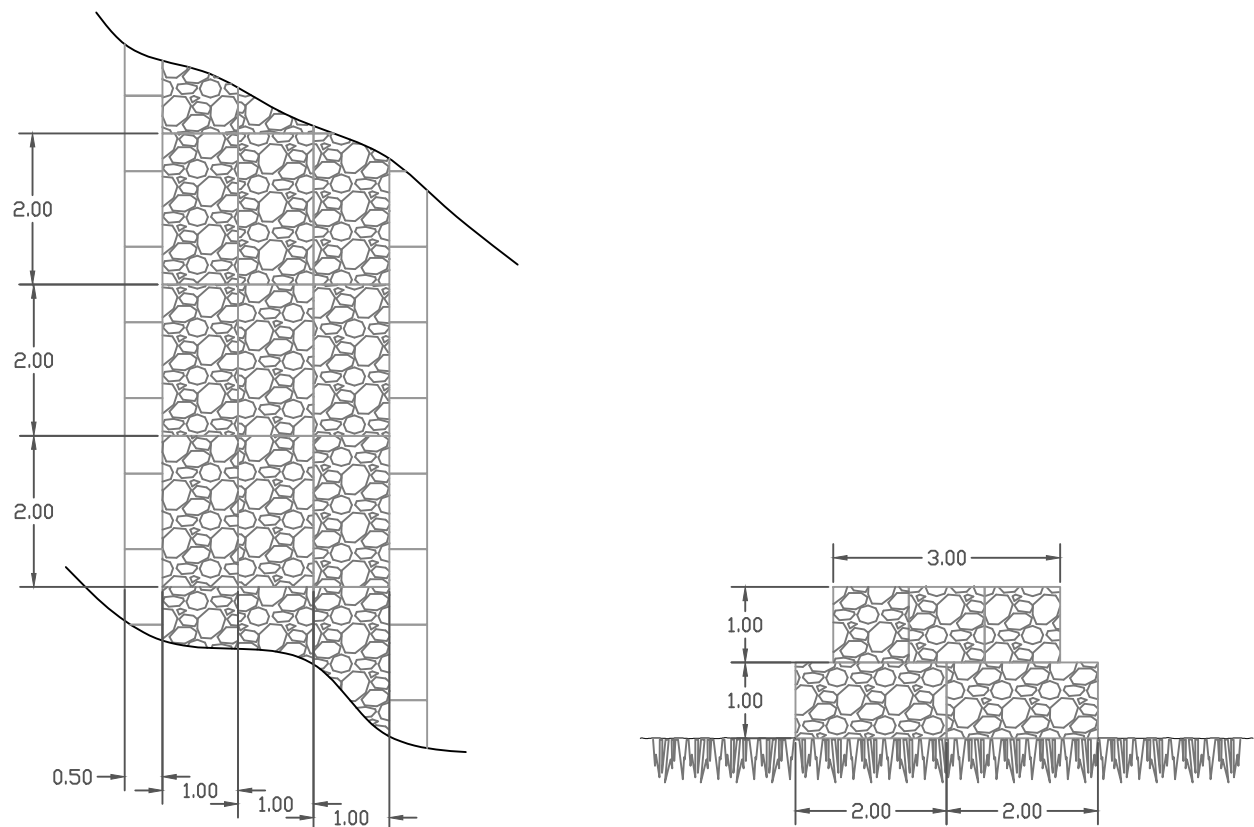


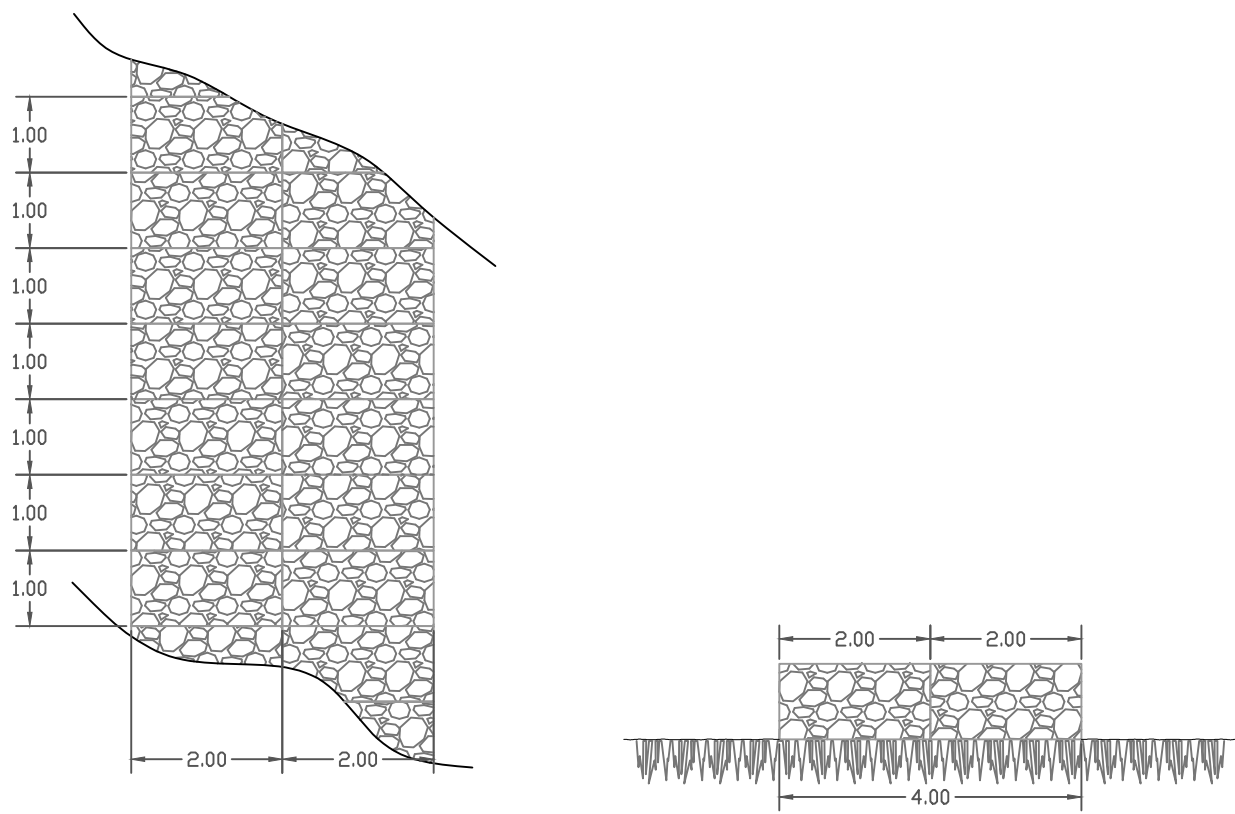

  REGIONE AUTONOMA DE SARDEGNA REGIONE AUTONOMA DELLA SARDEGNA 				
CONSORZIO DI BONIFICA DELL'ORISTANESE Via Cagliari n. 170 - Oristano				
PROGETTO PER LA RICOSTRUZIONE DELLE CORRIVAZIONI IN SINISTRA DEL CANALE ACQUE ALTE – LOTTO 1				
C.A.T. P0816	C.U.P.: G21E5000590002	C.I.G.:		
PROGETTO ESECUTIVO				
Progettista Ing. Gian Luca Zuddas Studi specialistici Idraulica : Ing. Gian Luca Zuddas Geologia: Geol. Giovanni Mele Calcoli statici: Ing. Gianluca Zuddas Archeologia : Dott. Ivan Giovanni Massimo Lucherini Collaboratori Dott.ssa Ing. Eleonora Trudu Geom. Lorenzo Matzuzi Geom. Antioco Motzo	Responsabile del Procedimento Ing. Giorgio Bravin Il Consorzio di Bonifica dell'Oristanese Il Presidente Dott. Carlo Corrias			
Titolo		Allegato		
SCHEMA PER LA POSA IN OPERA DEI GABBIONI 1:50		4		
Rev.	Data	Nome file	Redattore	Verificatore
01	06/04/22	1524P0816posagabbRev1AM	Ing. G. Zuddas	Ing. Massimo Sanna
02	15/03/23	1524P0816posagabbRev2ET	Ing. G. Zuddas	Ing. Giovanni Manca