
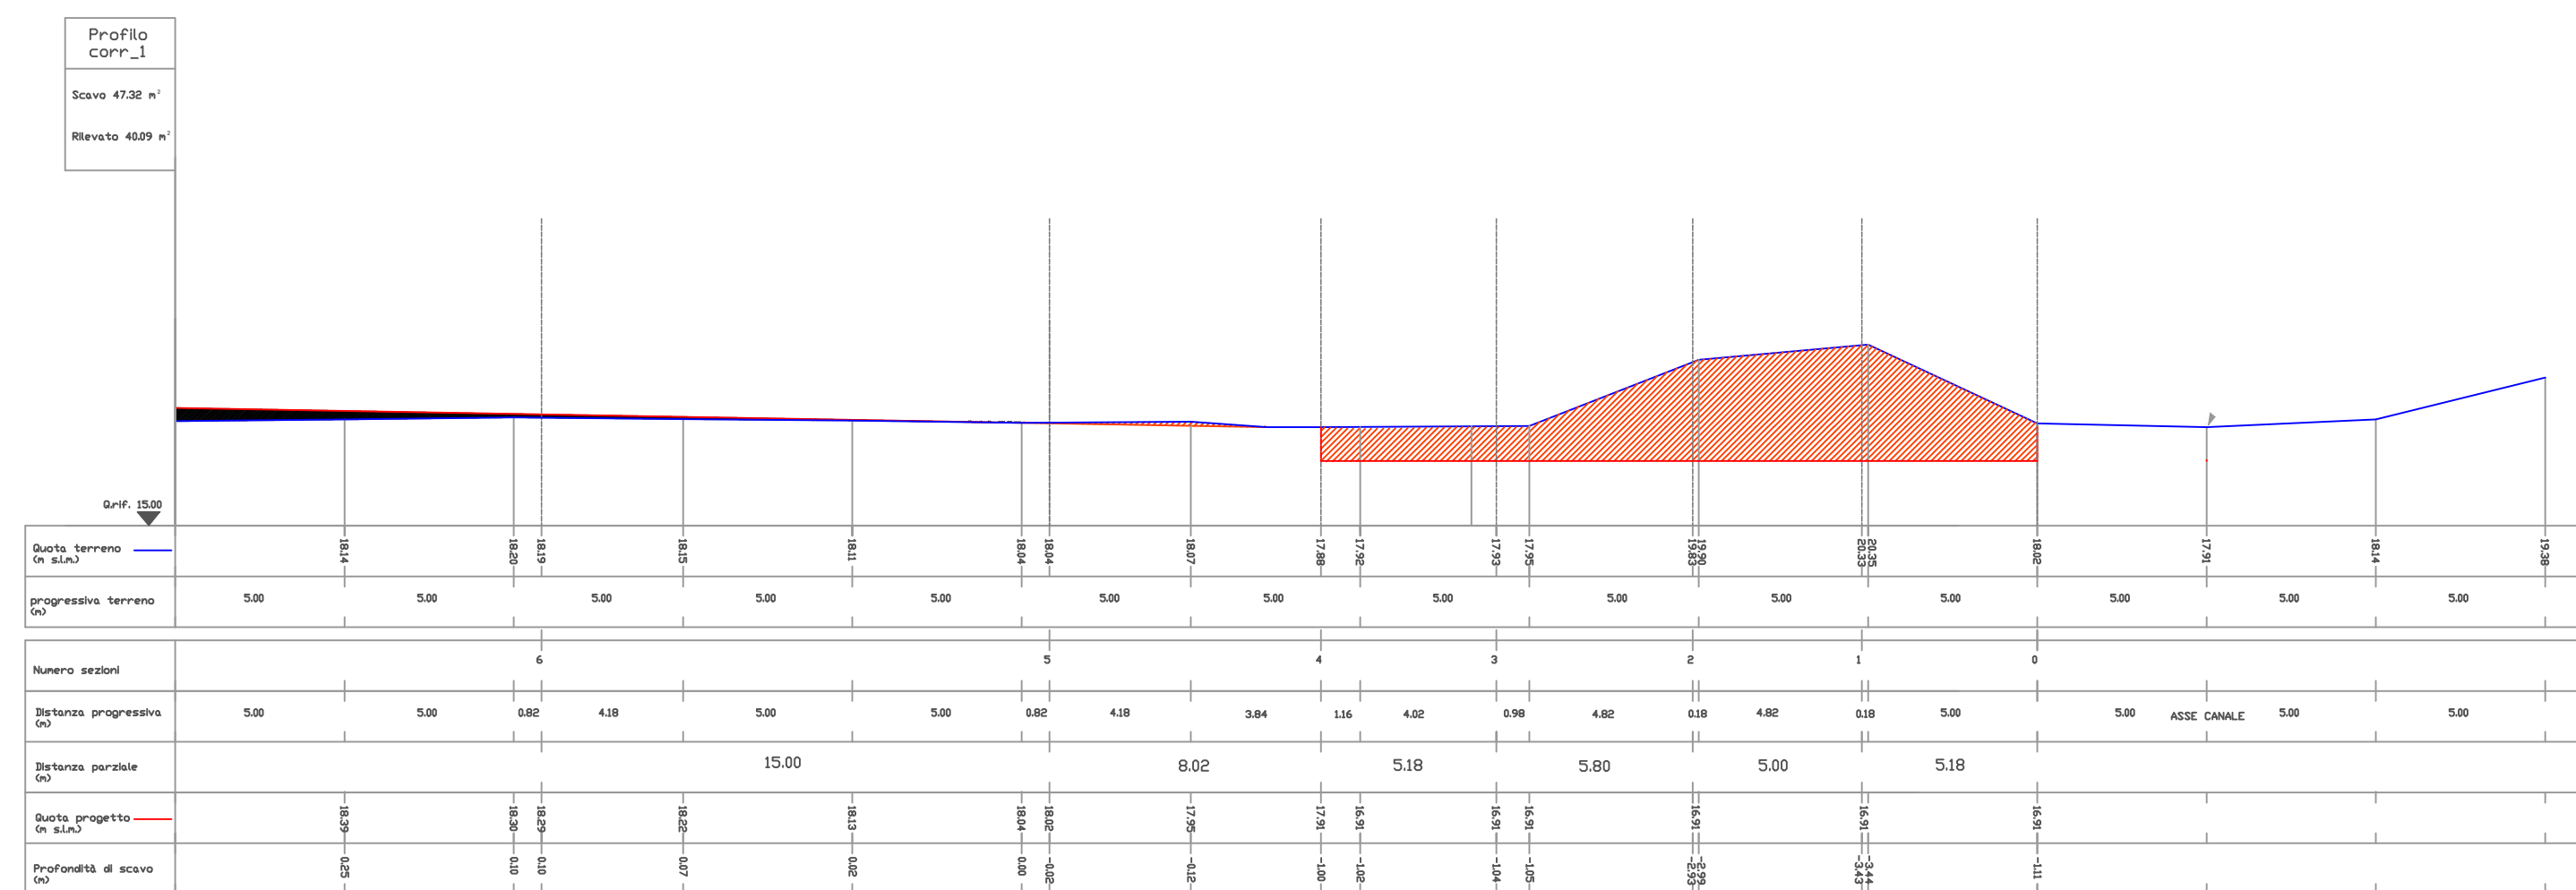


PROFILO LONGITUDINALE CORRIVAZIONE N.1

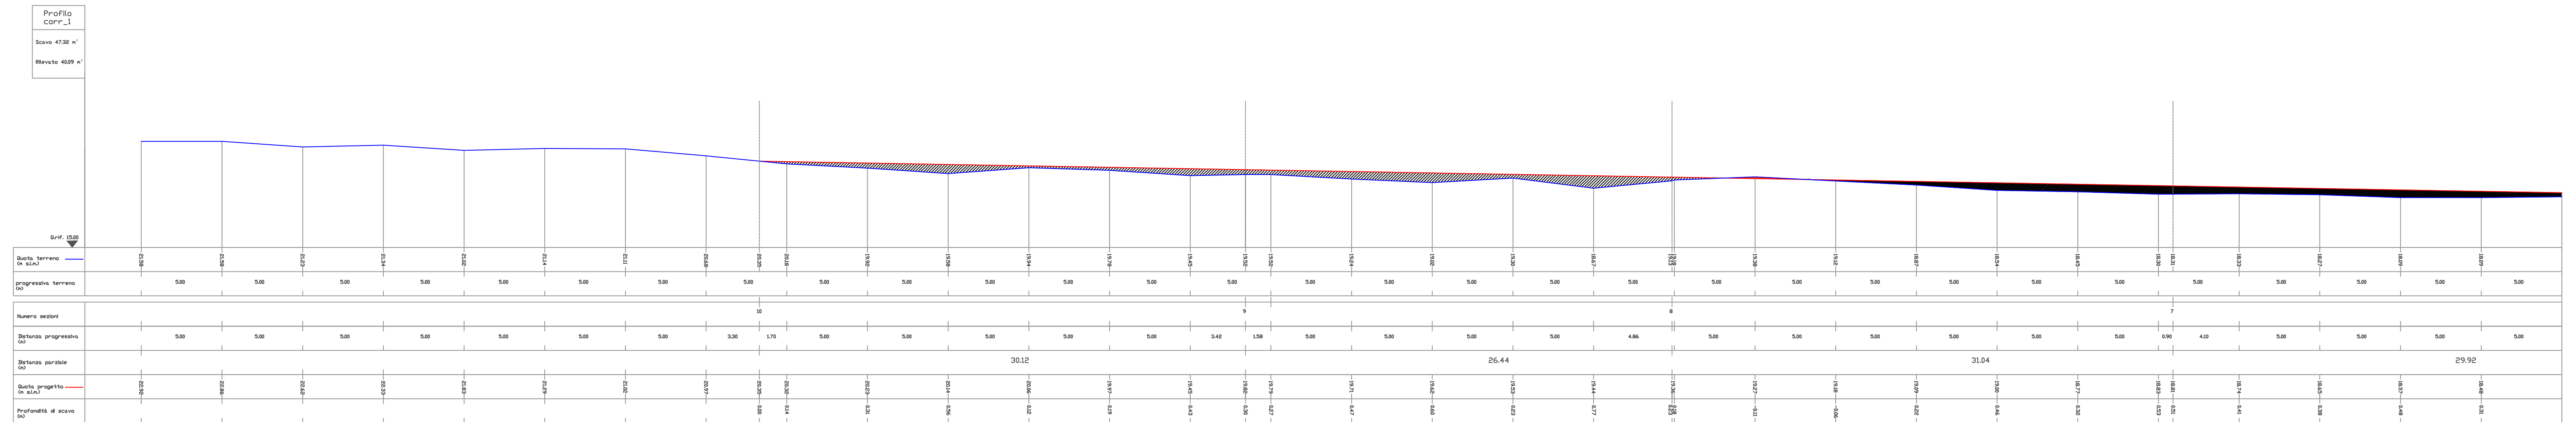

  																										
CONSORZIO DI BONIFICA DELL'ORISTANESE Via Cagliari n. 170 - Oristano																										
PROGETTO PER LA RICOSTRUZIONE DELLE CORRIVAZIONI IN SINISTRA DEL CANALE ACQUE ALTE – LOTTO 1																										
C.A.T. P0816	C.U.P.: G21E5000590002																									
C.I.G.:																										
PROGETTO ESECUTIVO																										
Progettista Ing. Gian Luca Zuddas Studi specialistici Idraulica : Ing. Gian Luca Zuddas Geologia: Geol. Giovanni Mele Calcoli statici: Ing. Gianluca Zuddas Archeologia : Dott. Ivan Giovanni Massimo Lucherini Collaboratori Dott.ssa Ing. Eleonora Trudu Geom. Lorenzo Matzuzi Geom. Antico Motzo	Responsabile del Procedimento Ing. Giorgio Bravin Il Consorzio di Bonifica dell'Oristane Il Presidente Dott. Carlo Corrias																									
Titolo	Allegato																									
CORRIVAZIONE N.1 PROFILO LONGITUDINALE	6.1																									
<table border="1"> <tr> <th>Rev.</th> <th>Data</th> <th>Nome file</th> <th>Redattore</th> <th>Verificatore</th> </tr> <tr> <td>00</td> <td>15/03/23</td> <td>1559P0816profilong1ET</td> <td>Ing. G. Zuddas</td> <td>Ing. Giovanni Manca</td> </tr> <tr><td> </td><td> </td><td> </td><td> </td><td> </td></tr> <tr><td> </td><td> </td><td> </td><td> </td><td> </td></tr> <tr><td> </td><td> </td><td> </td><td> </td><td> </td></tr> </table>	Rev.	Data	Nome file	Redattore	Verificatore	00	15/03/23	1559P0816profilong1ET	Ing. G. Zuddas	Ing. Giovanni Manca																
Rev.	Data	Nome file	Redattore	Verificatore																						
00	15/03/23	1559P0816profilong1ET	Ing. G. Zuddas	Ing. Giovanni Manca																						