
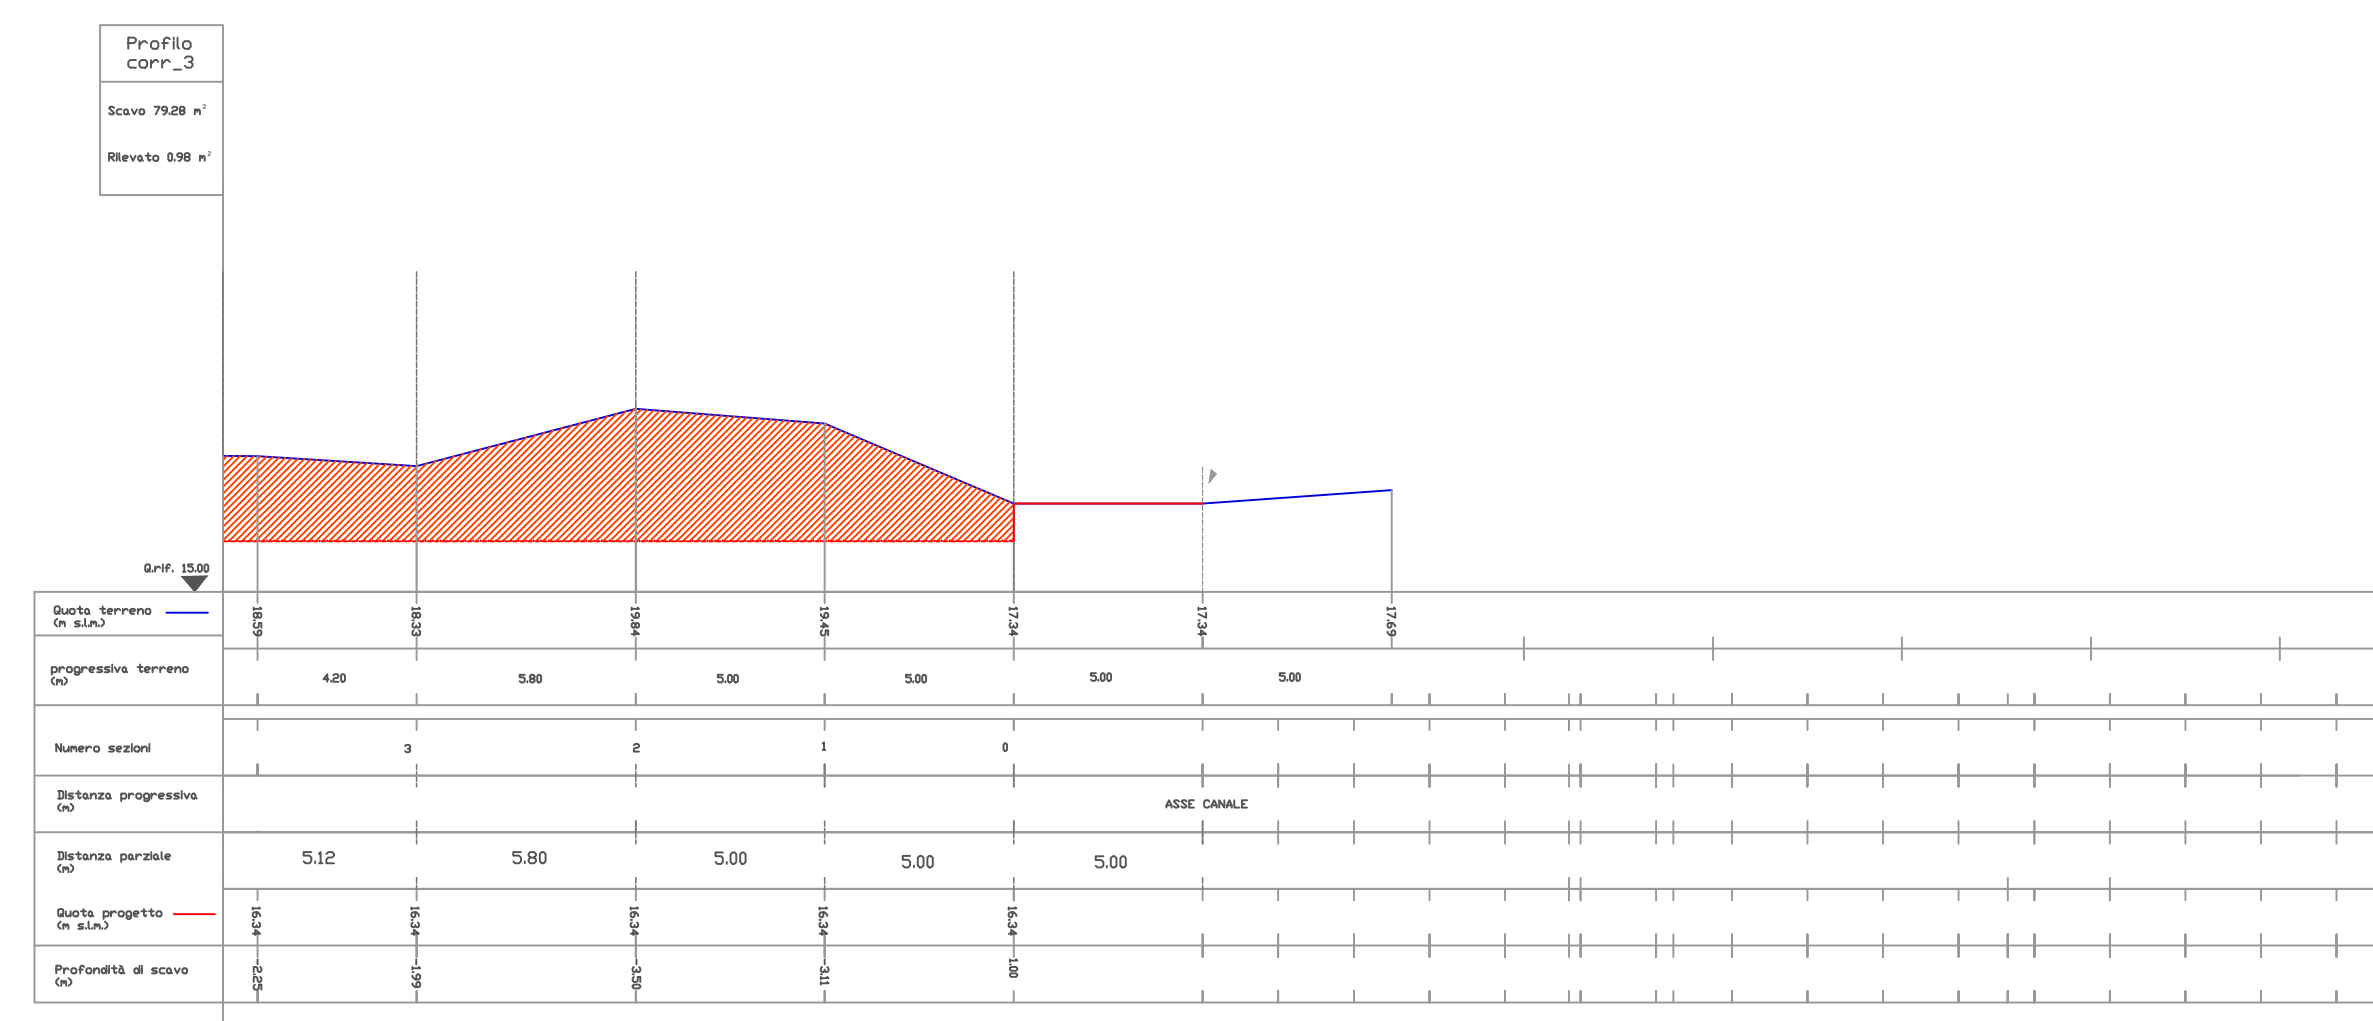
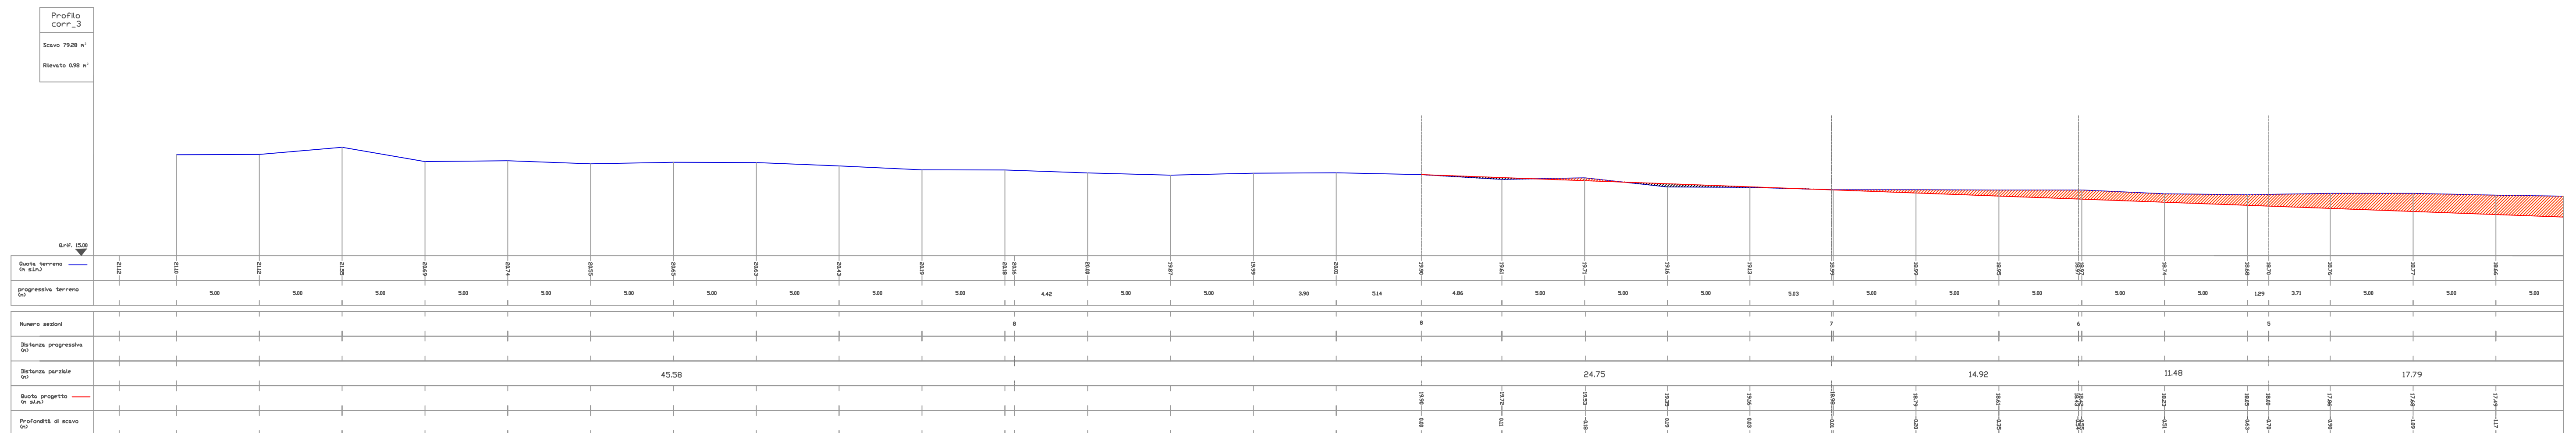


PROFILO LONGITUDINALE CORRIVAZIONE N.3

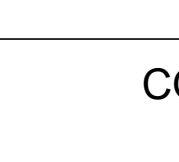

	 REGIONE AUTONOMA DE SARDEGNA REGIONE AUTONOMA DELLA SARDEGNA			
CONSORZIO DI BONIFICA DELL'ORISTANESE Via Cagliari n. 170 - Oristano				
PROGETTO PER LA RICOSTRUZIONE DELLE CORRIVAZIONI IN SINISTRA DEL CANALE ACQUE ALTE – LOTTO 1				
C.A.T. P0816	C.U.P.: G21E5000590002	C.I.G.:		
PROGETTO ESECUTIVO				
Progettista Ing. Gian Luca Zuddas Studi specialistici Idraulica : Ing. Gian Luca Zuddas Geologia: Geol. Giovanni Mele Calcoli statici: Ing. Gianluca Zuddas Archeologia : Dott. Ivan Giovanni Massimo Lucherini Collaboratori Dott.ssa Ing. Eleonora Trudu Geom. Lorenzo Matzuzi Geom. Antioco Motzo		Responsabile del Procedimento Ing. Giorgio Bravin Il Consorzio di Bonifica dell'Oristane Il Presidente Dott. Carlo Corrias		
Titolo		Allegato		
CORRIVAZIONE N.3 PROFILO LONGITUDINALE		6.2		
Rev.	Data	Nome file	Redattore	Verificatore
00	15/03/23	1560P0816profilong3ET	Ing. G. Zuddas	Ing. Giovanni Manca