




DESCRIZIONE GABBIONI

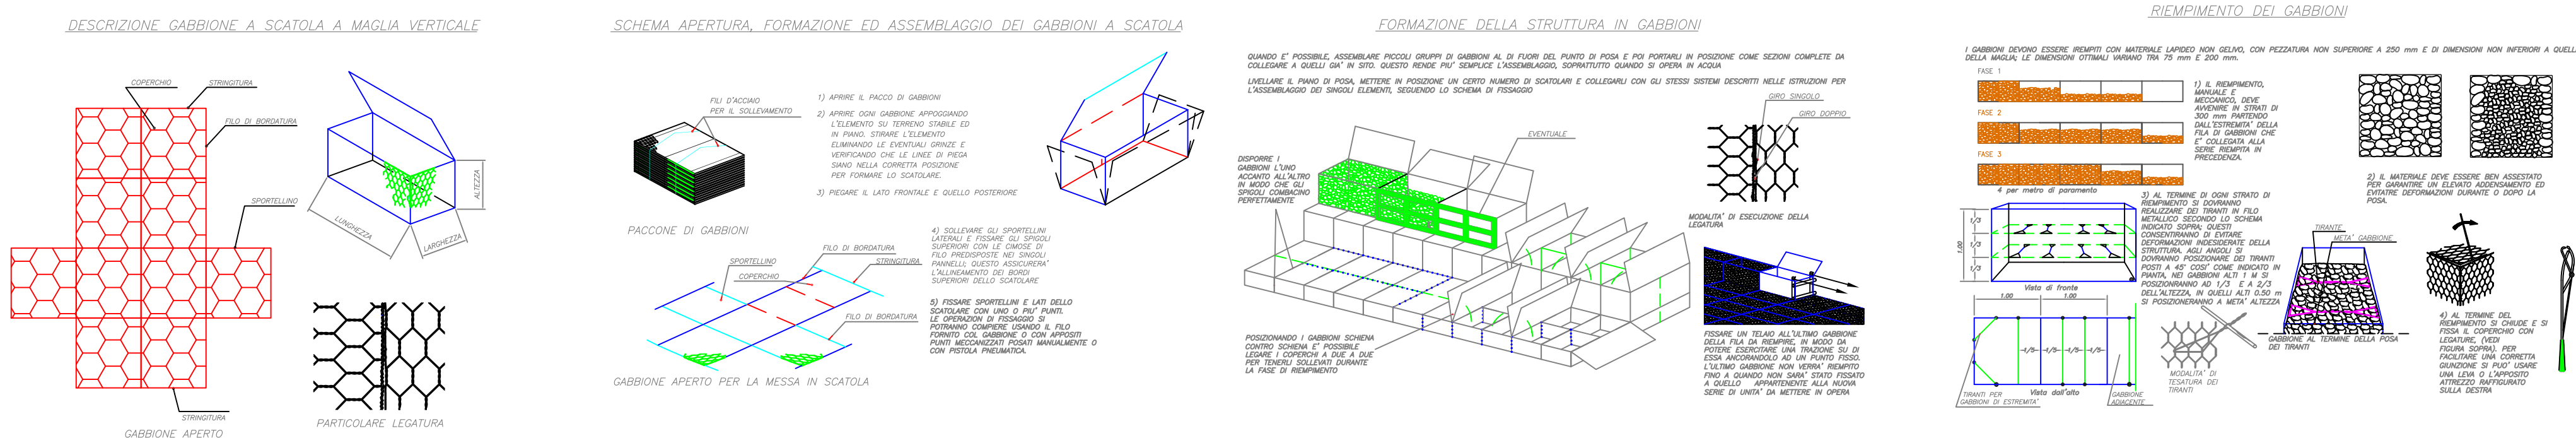


DESCRIZIONE MANTELLATE

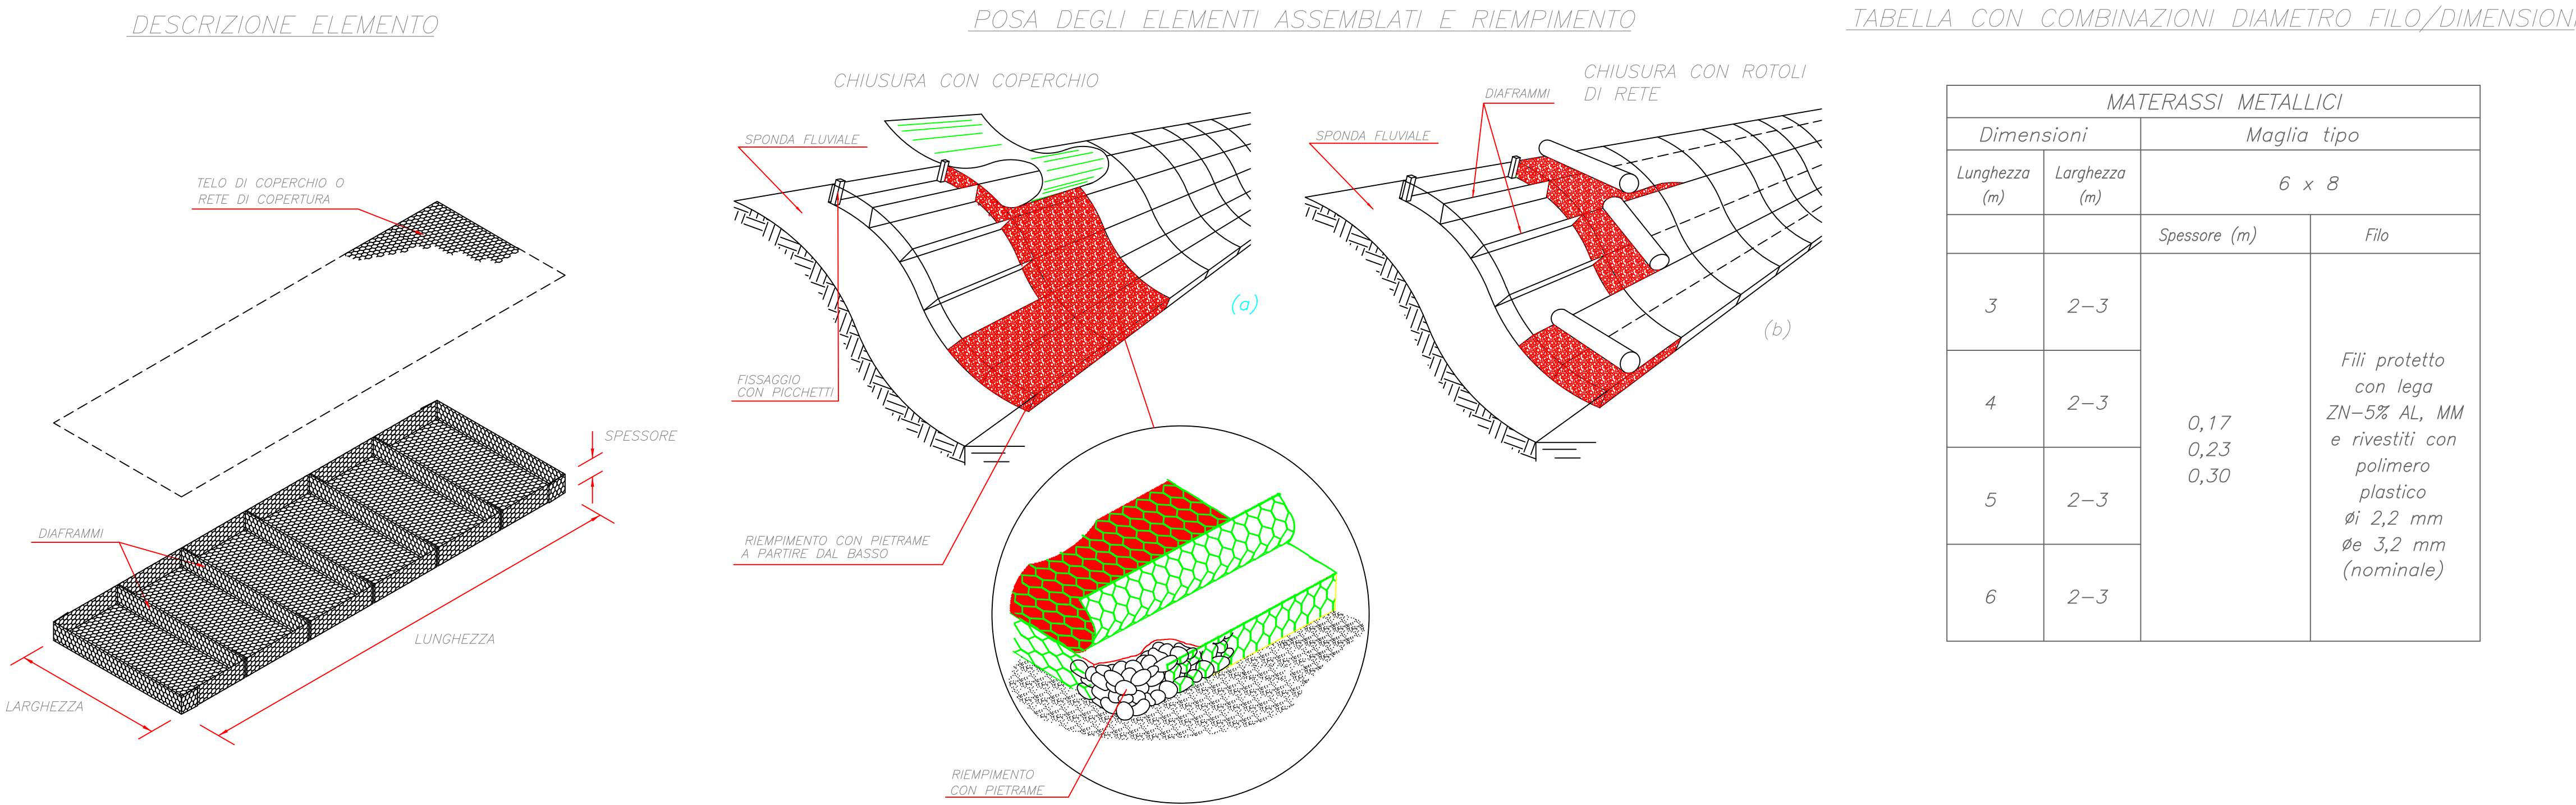

SEZIONE TIPO
N° 1
ALL'INIZIO ED ALLA FINE DEI TRATTI MANTELLATI

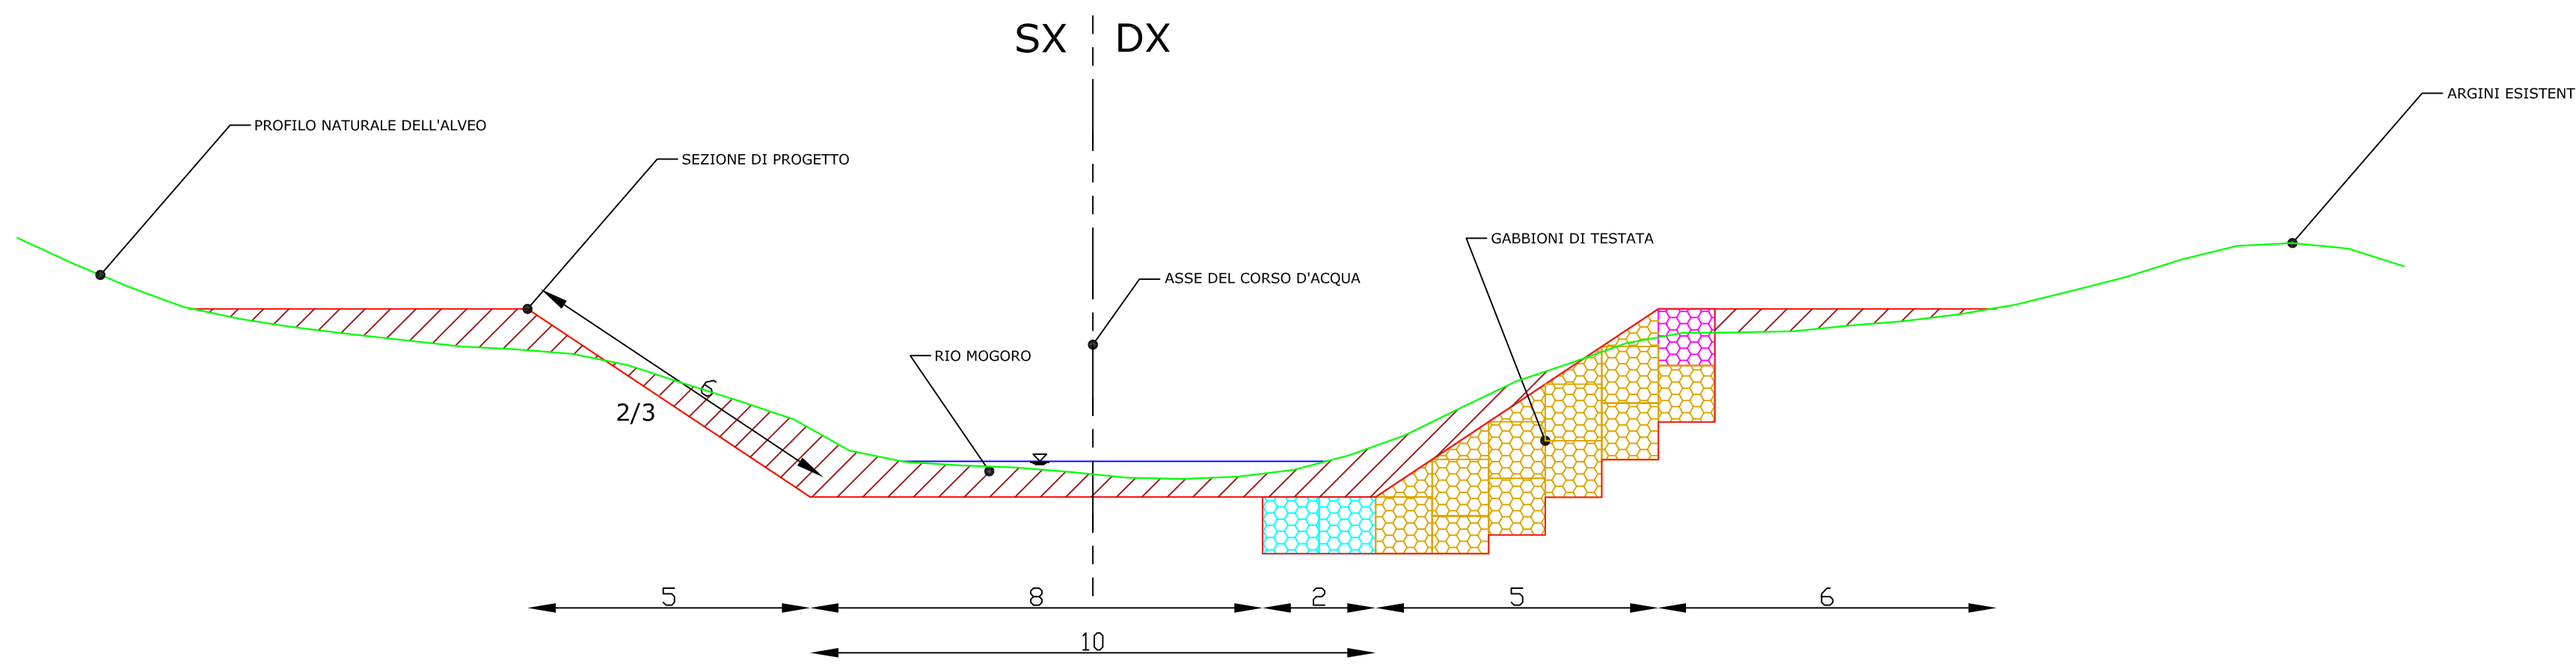

SEZIONE TIPO
N° 2
TRATTI MANTELLATI

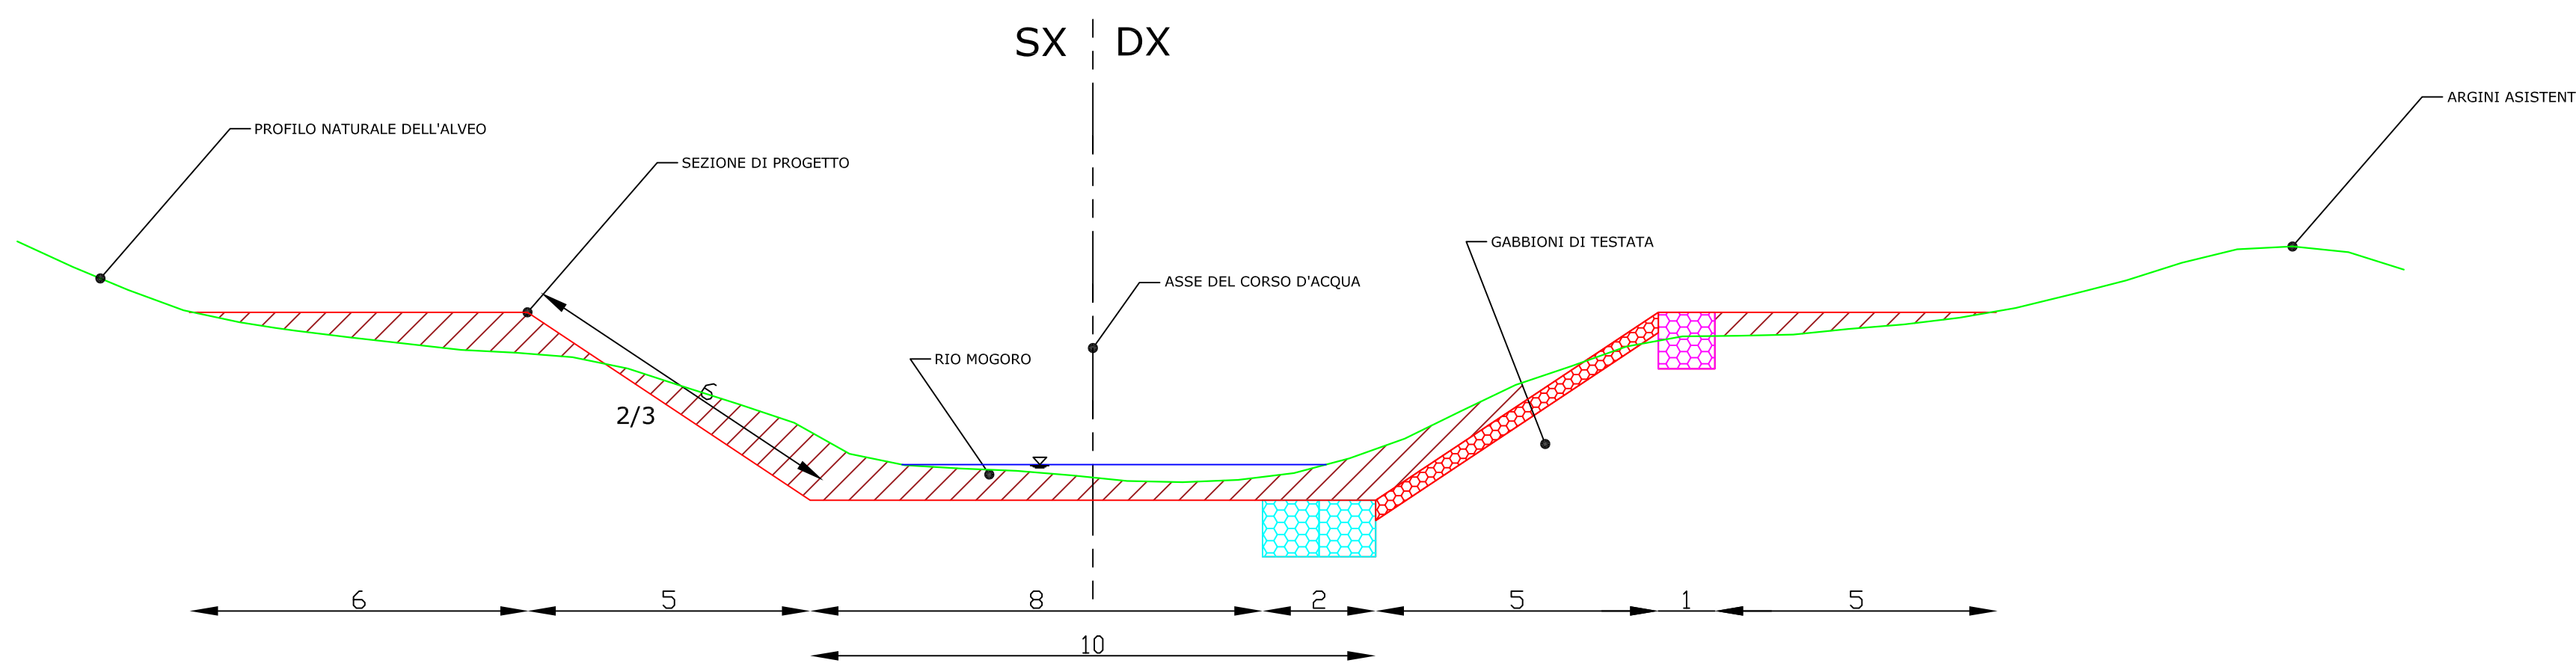

IMMORSATURA INIZIALE IN GABBIONI DEL RIVESTIMENTO IN MATERASSI

