

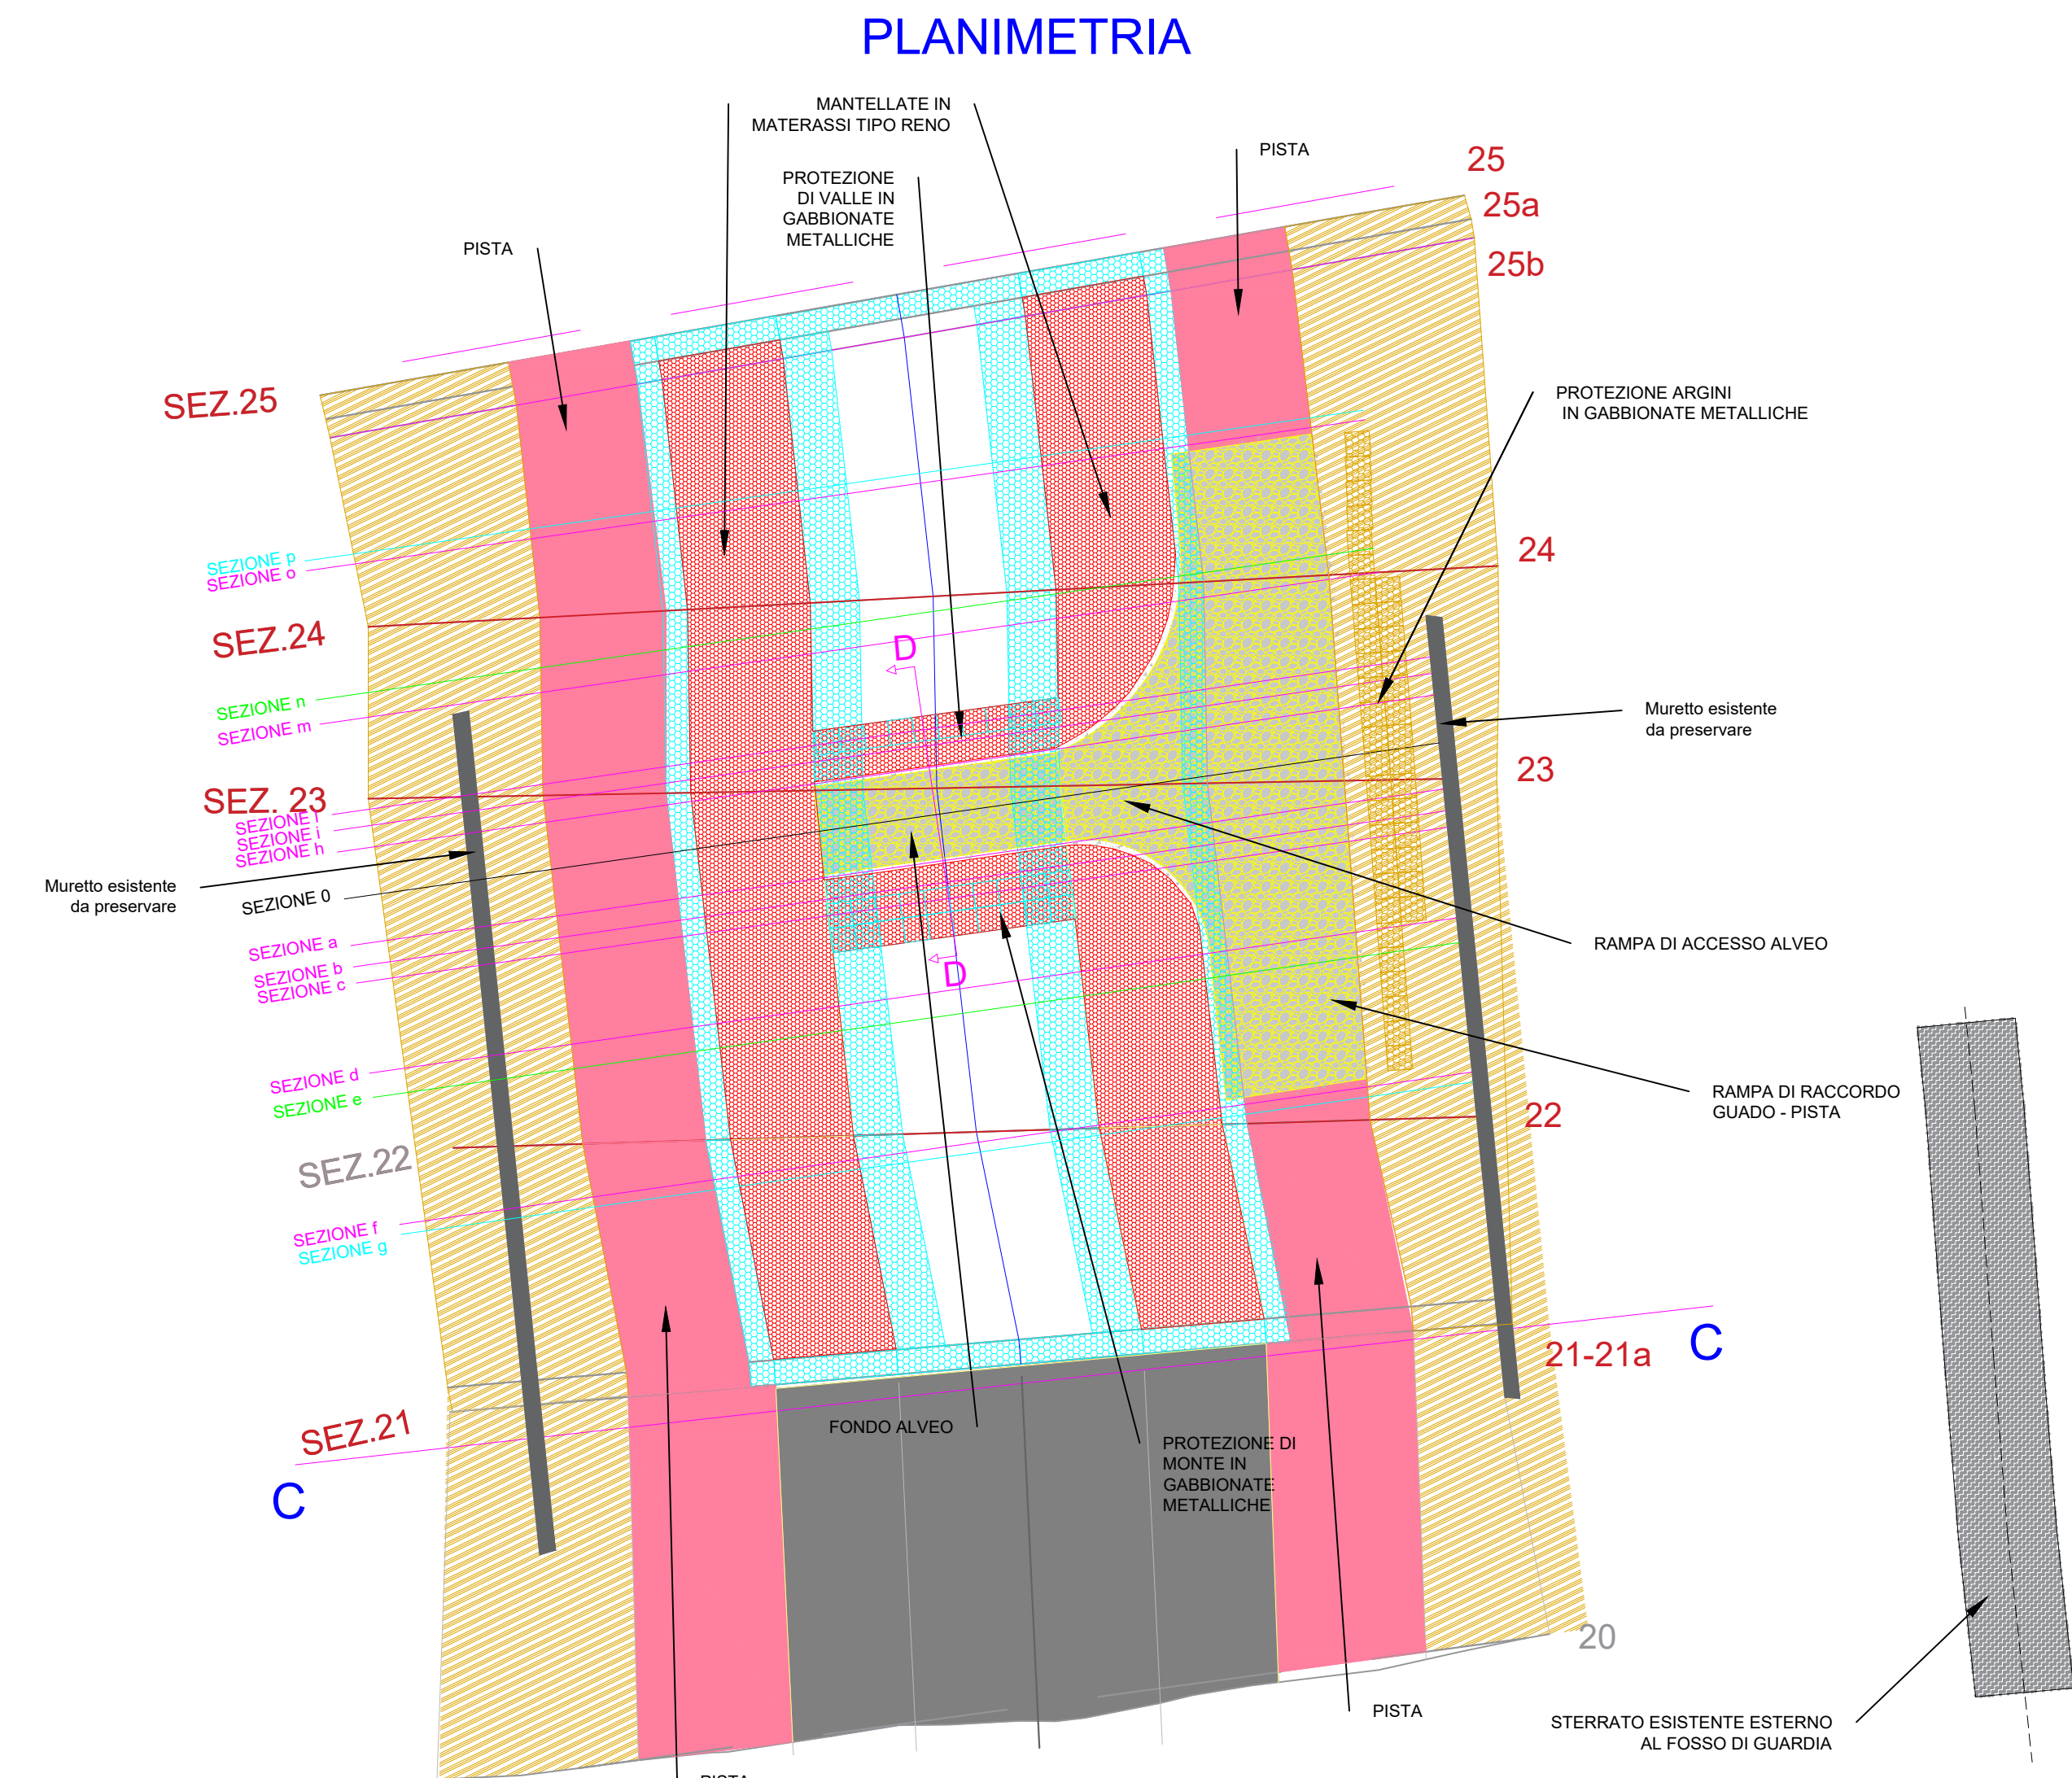



	Gabbioni fondo alveo (SAR19_PF.0006.0001.0068)
	Gabbioni sponda (SAR19_PF.0006.0001.0068)
	Mantellate (SAR19_PF.0006.0001.0070)
	Calcestruzzo (SAR19_PF.0004.0001.0018)
	Pista (RICOSTITUZIONE DI SPONDA D0001.CBO - SCAVI IN CANTIERE: D0002.CBO12/07/2019)
	Acciaiofilato (SAR19_PF.0004.0001.0008)
	Argini
	Muretti a secco esistenti
	Sistemazione I stralcio
	Argini (I stralcio)
	Strada esterna esistente

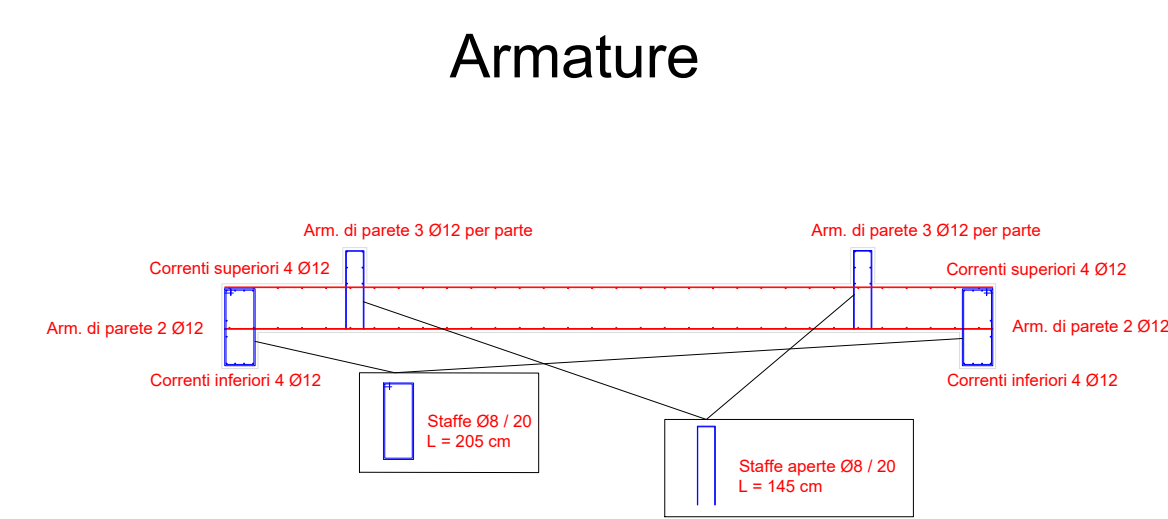

Sezione lungo il verso della corrente in corrispondenza del Guado

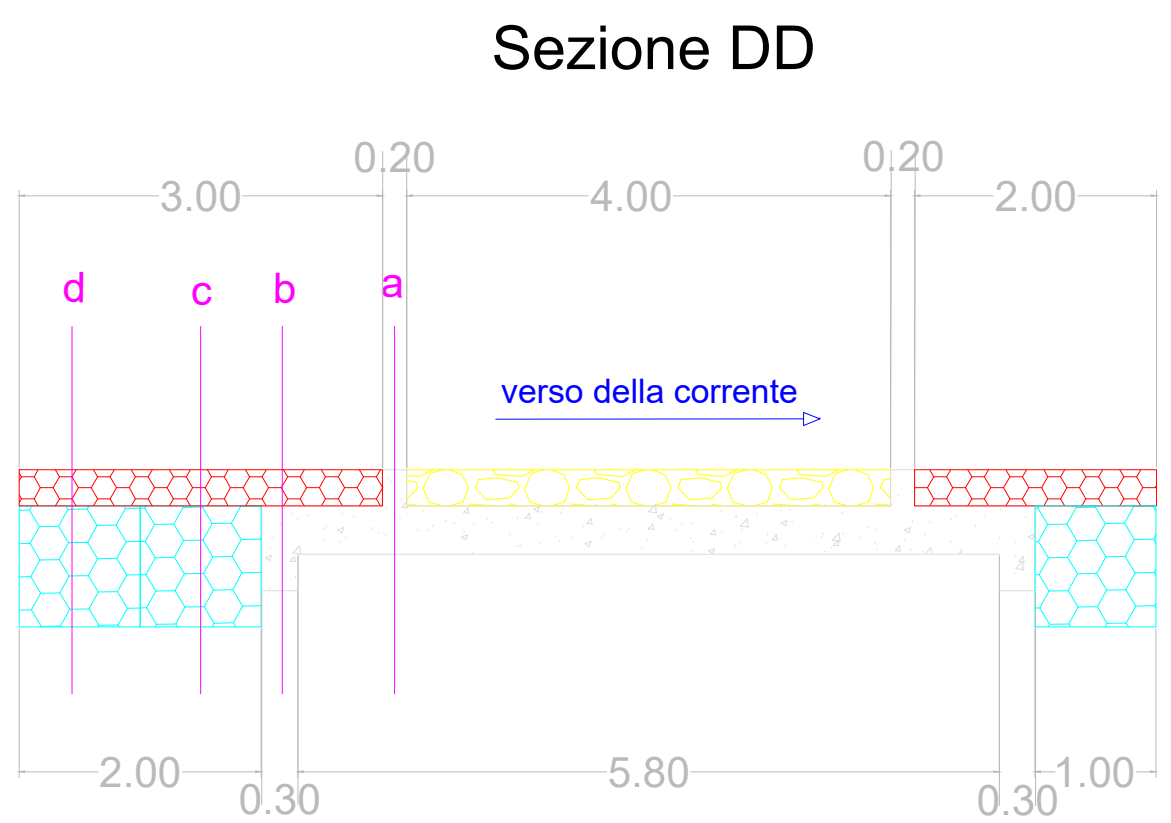


Particolare dei bordi delle rampe

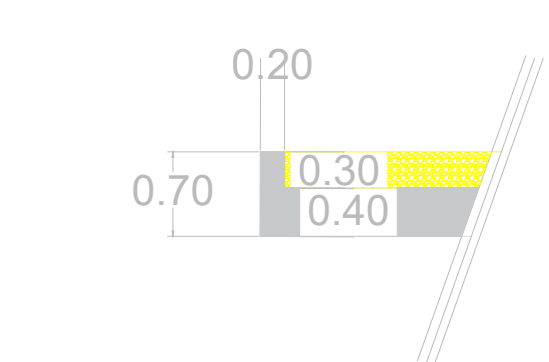

SAR10_PF.0002.0002.0141 - RETE elettrosaldata in fili di acciaio FeB 44 ad aderenza migliorata, per armature di intonaco e giunte, Ø8 maglia 20x20 cm		
SAR19_PF.0008.0002.0002 - ACCIAIO PER ARMATURA DI STRUTTURE IN CEMENTO ARMATO, in barre tonde, lisce o ad aderenza migliorata, del tipo FeB 22, FeB 38, FeB 44.		
Ø8 per staffa	Ø12 longitudinale	


Sezioni di progetto rampe di accesso alla pista interna agli argini

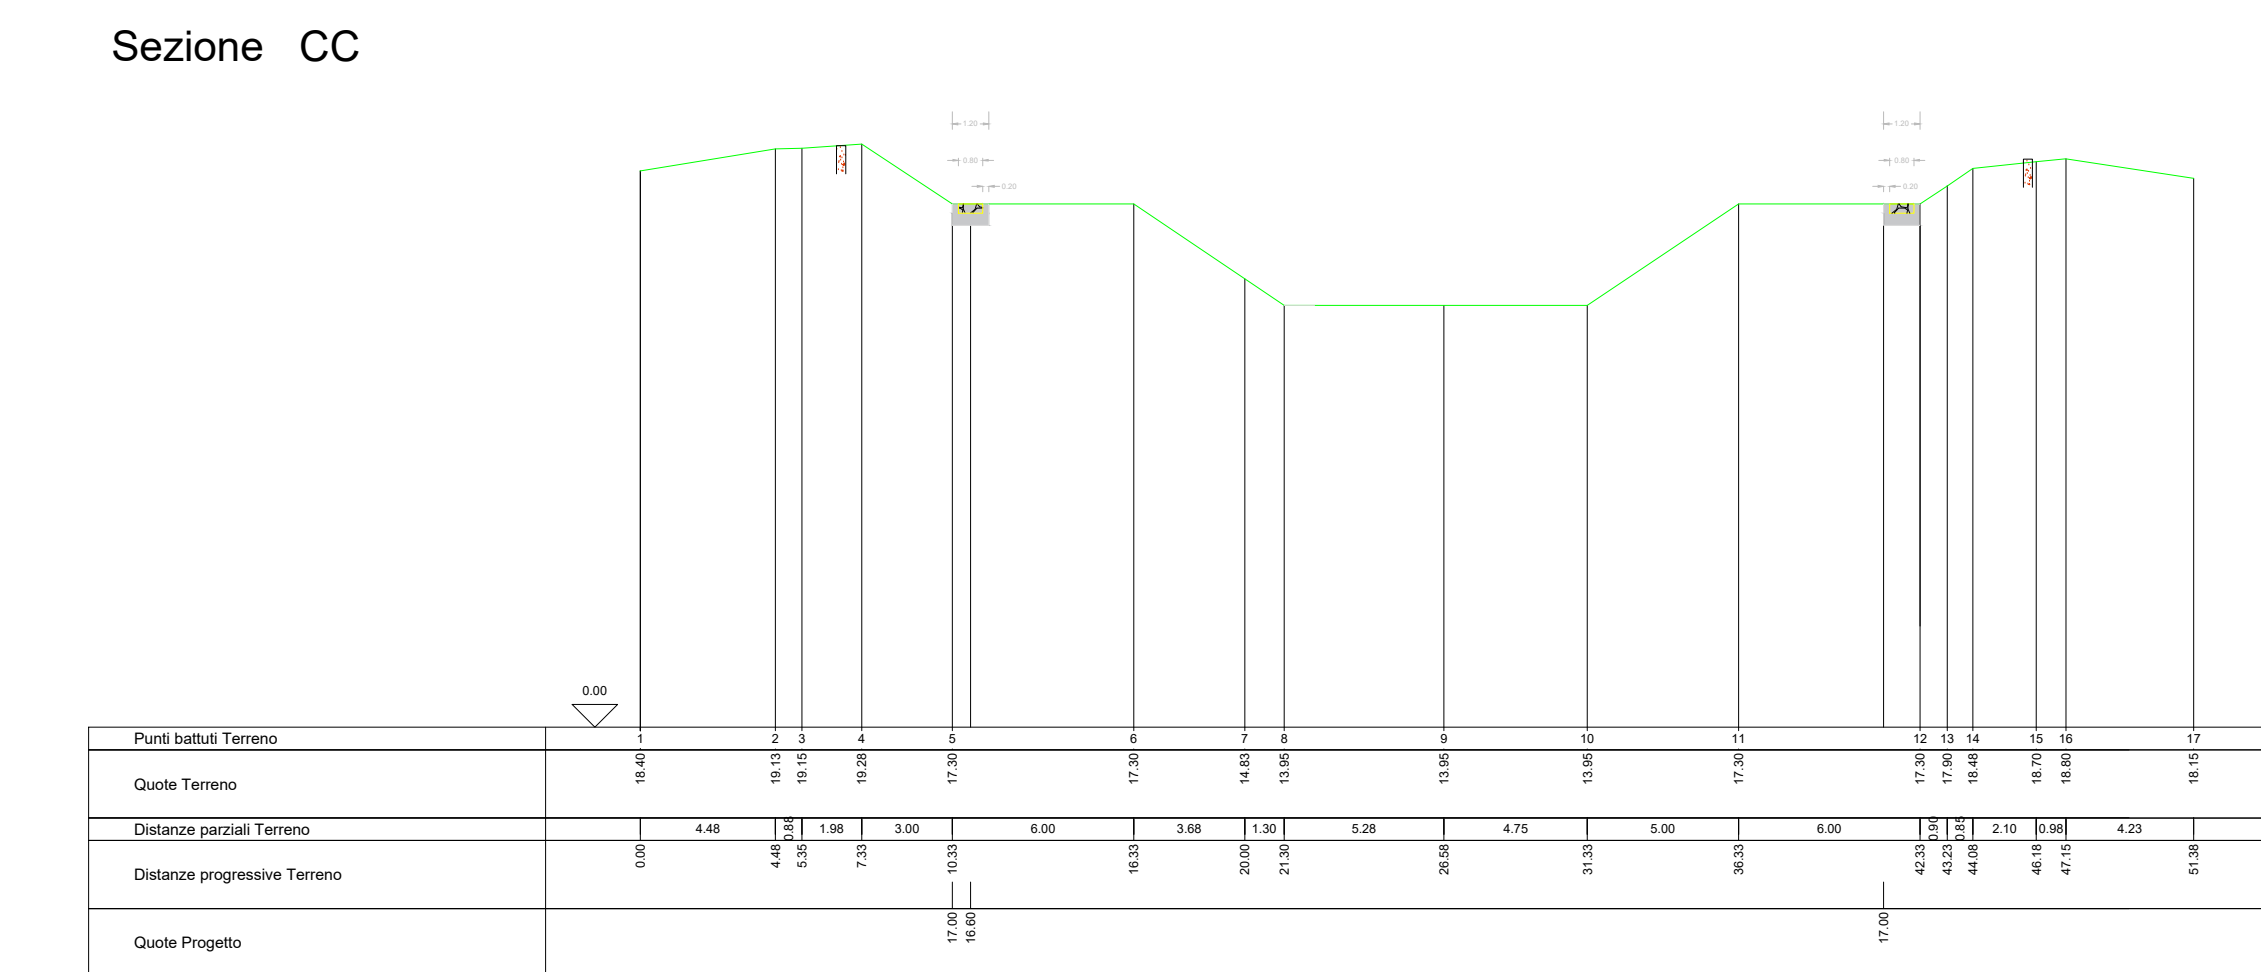


Profilo Rampa Raccordo Pista

1/50		1/500		10.00											
SEZIONI		21	21a	22	23	24	25a	25b	25						
QUOTE	FONDO FIUME	13.95	13.95	13.94	13.92	13.91		13.88	13.88	13.88					
	PISTA	17.30	17.30	17.26	14.92	16.00		17.20	17.20	17.20					
DISTANZE	PARZIALI	1.00	10.23		13.79		7.55		11.57	1.00					
	PROGRESSIVE	391.53	392.53	402.76	416.55	424.10		434.67	435.67	436.67					

Prospetto rampe di accesso alla pista interna agli argini

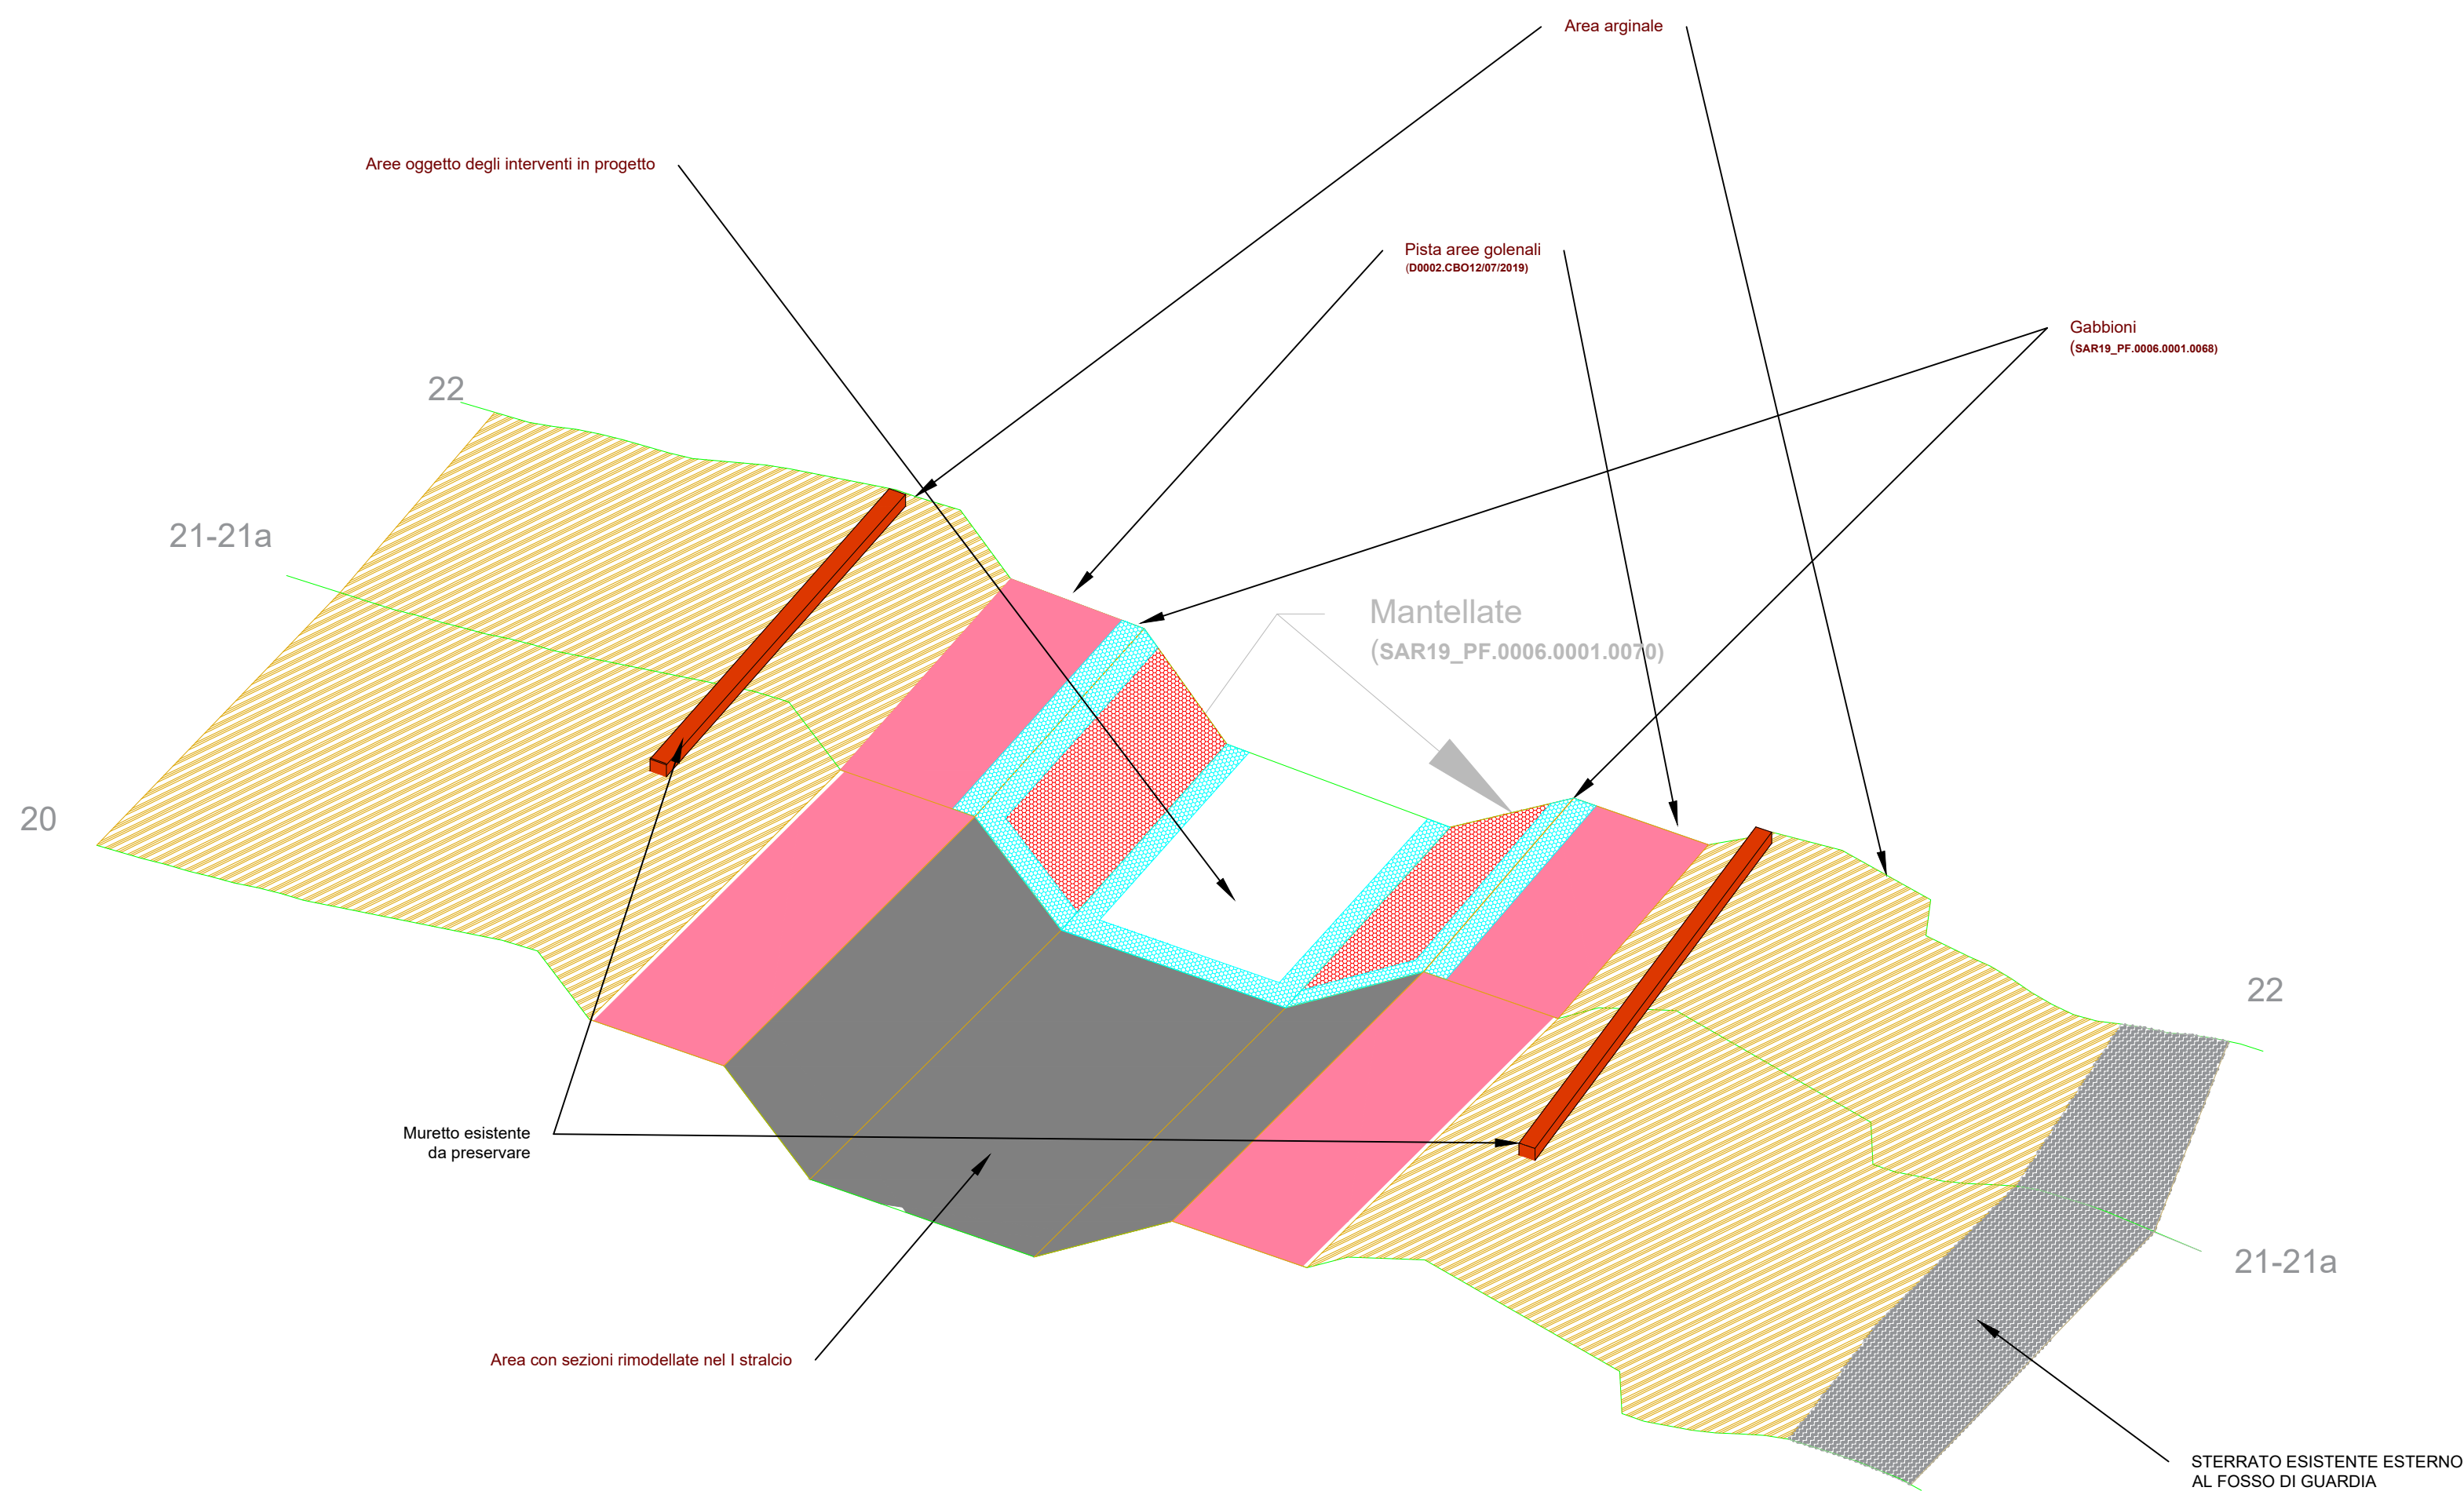

Sezioni di progetto della rampa

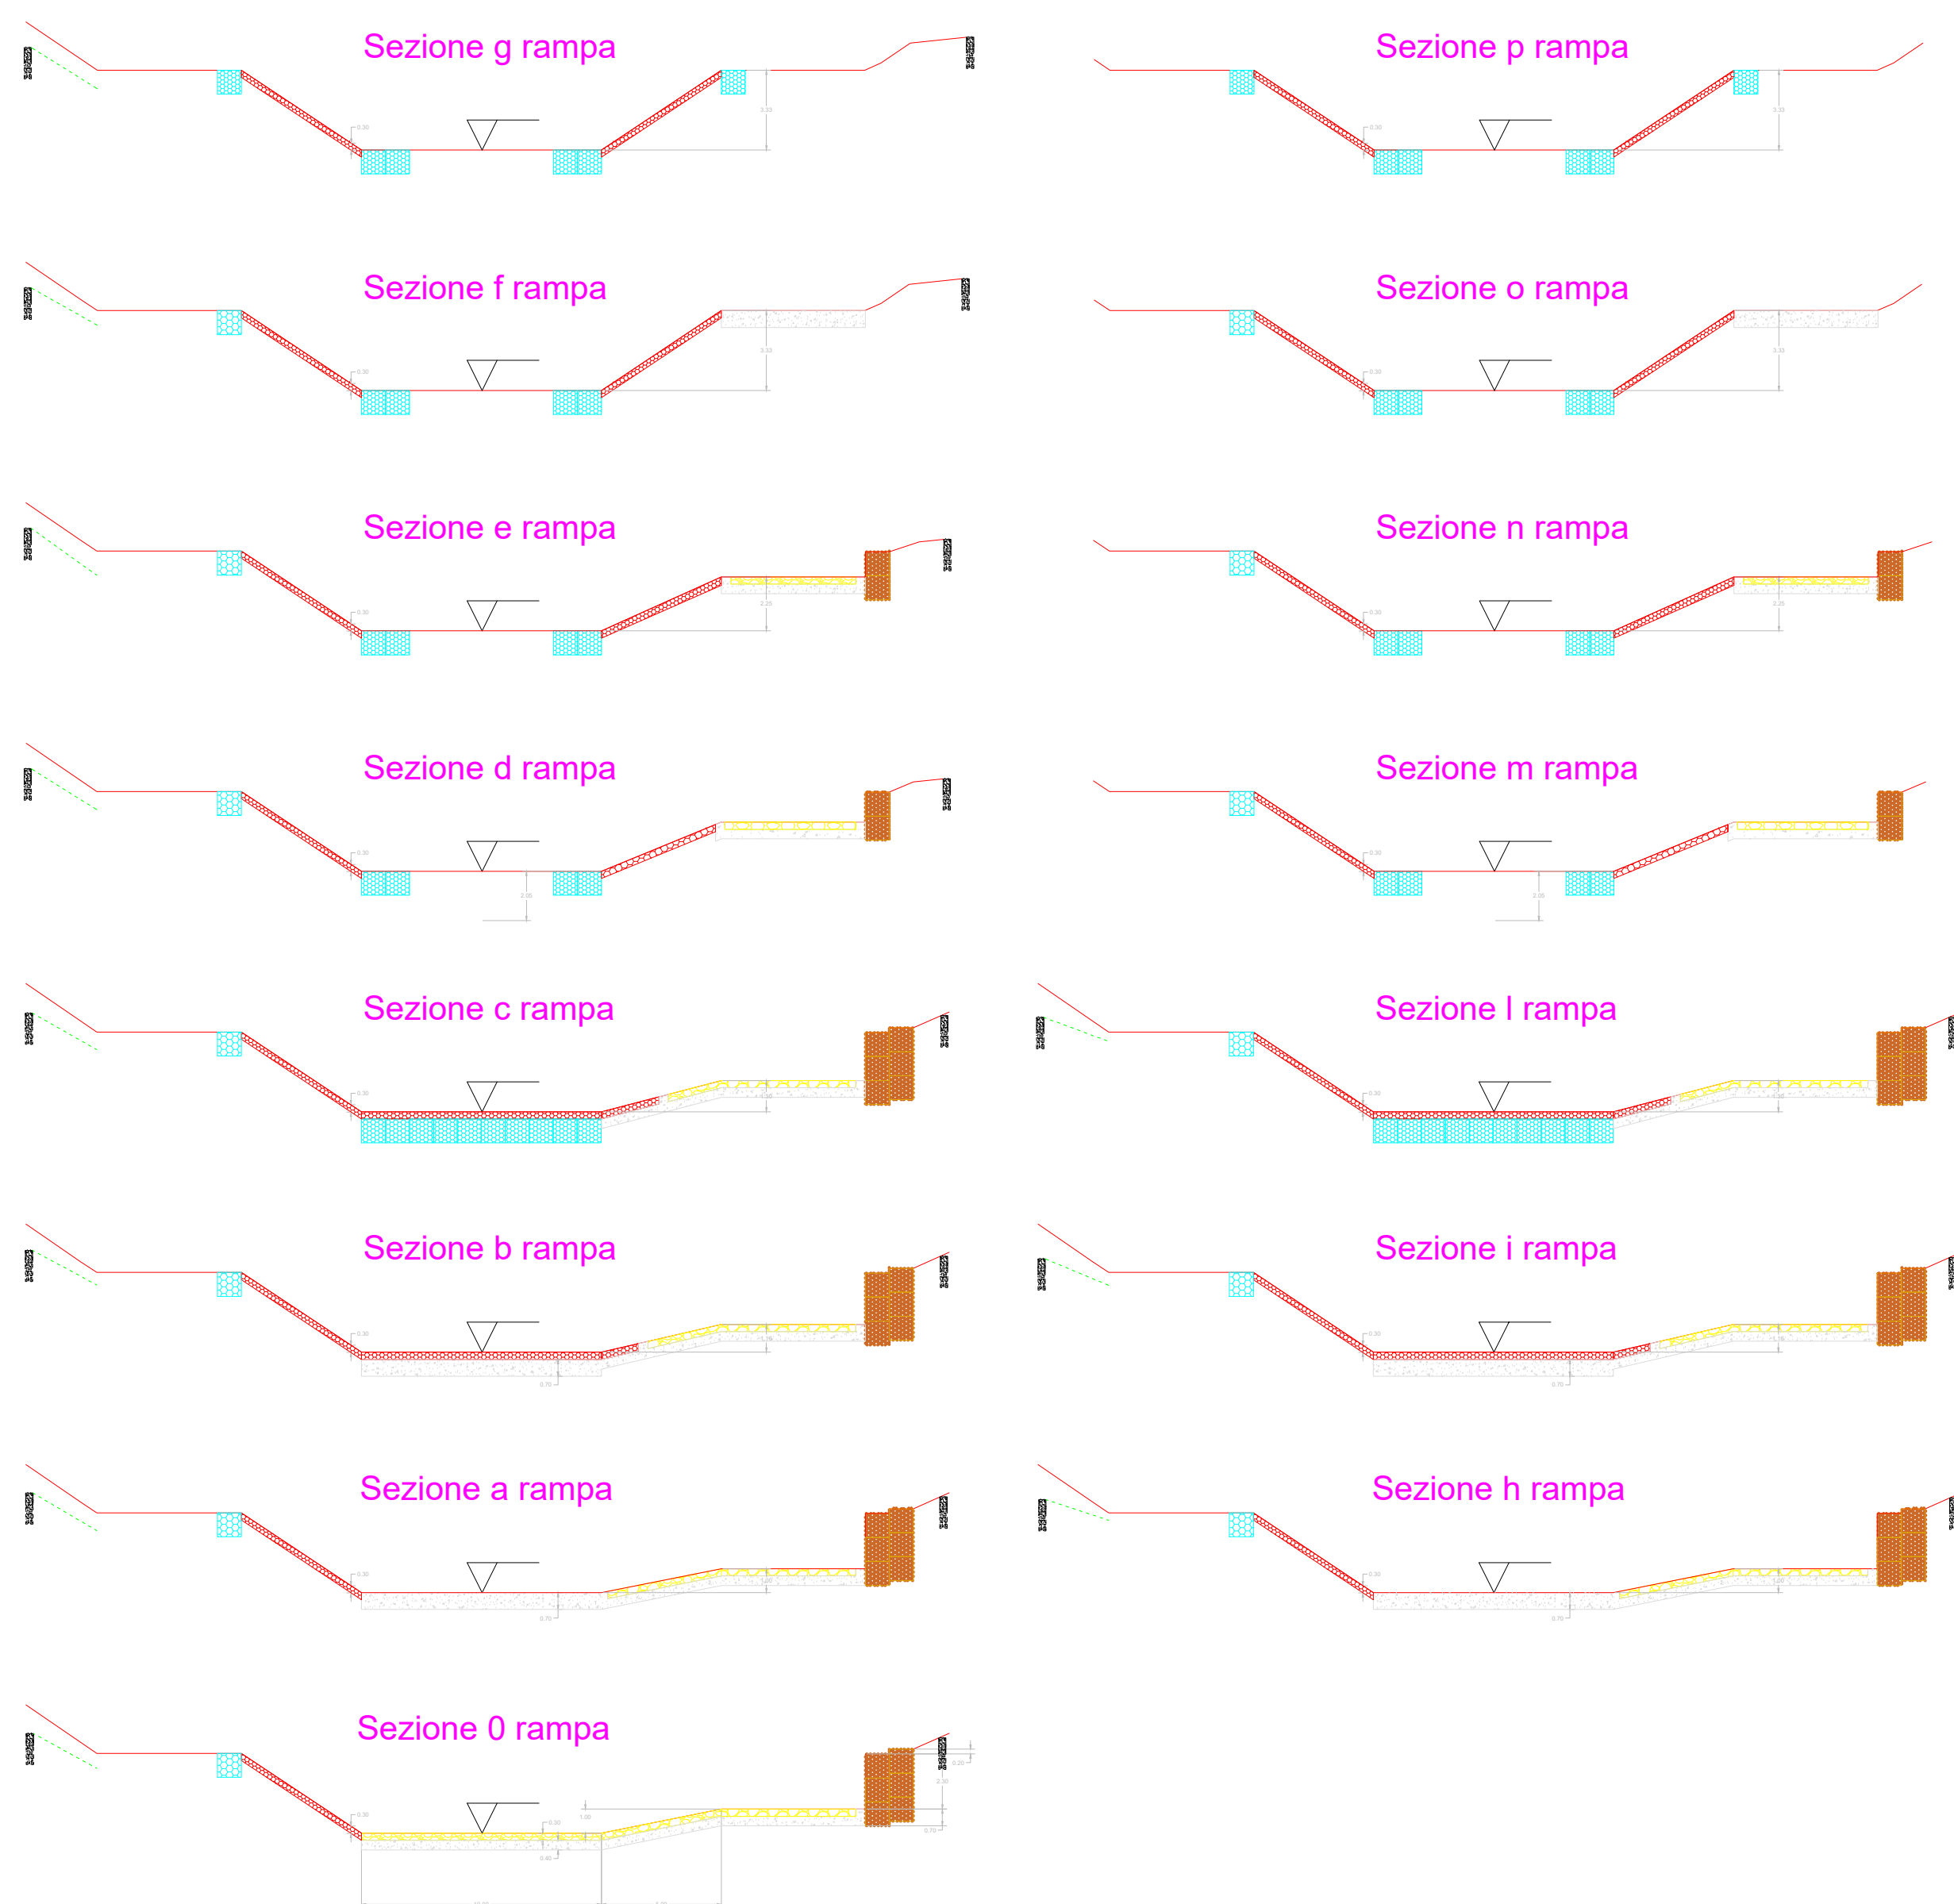

REGIONE AUTONOMA DELLA SARDEGNA
ASSESSORATO DEI LAVORI PUBBLICI
SERVIZIO DI PIENA E INTERVENTO IDRAULICO
SERVIZIO DEL GENIO CIVILE DI ORISTANO

CONSORZIO DI BONIFICA DELL'ORISTANESE
C/O RE N° 239.661 DAL 12.36
Via Cagliari, 170 - 09170 ORISTANO

PROSECUZIONE DEGLI INTERVENTI PROGRAMMATI NELL'ANNUALITÀ 2012 DI RIMODELLAZIONE E STABILIZZAZIONE DELL'ALVEO E DELLE SPONDE DEL RIO MOGORO MEDIANTE GABBIONATE METALLICHE O ALTRI IDONEI SISTEMI DI INGEGNERIA NATURALISTICA, NEL TRATTO COMPRESO TRA L'ATTRAVERSAMENTO DELLA S.P. 47 E LA CONFLUENZA CON IL CANALE ACQUE ALTE.

SERVIZIO DI PIENA E INTERVENTO IDRAULICO E DI PRESIDIO TERRITORIALE
Annuale 2013 accorpato con annualità 2018

PROGETTO ESECUTIVO
CUP G54H13000130002 - CAT P0417

**PARTICOLARE AREE EX GUADO
E RAMPA DI ACCESSO IN ALVEO**

IL PROGETTISTA:
Dott. Ing. Fabrizio Staffa

TAV. 7.2
Scala 1:250

STUDI ARCHEOLOGICI:
STUDI NATURALISTICI:
STUDI IDRAULICI:
STUDI GEOLOGICI GEOMORFOLOGICI:

Dott.ssa Valentina Chergia
Dott.ssa Sandra Pintus
Dott. Ing. Fabrizio Staffa
Dott. Geol. Marco Piras
Dott. Geol. Paolo Sardu

REV	DATA
06	8/11/2024

IL RESPONSABILE DEL PROCEDIMENTO
Dott. Ing. Giorgio Bravin

Sede Legale: Via Cagliari, 170 - 09170 Oristano - 078321550 FAX 0783211256 - Codice Fiscale N° 9002200092
Ufficio Tecnico: SS 126 Km 114 - 09094 Marabù - 07832850319 - Fax 0783285119