


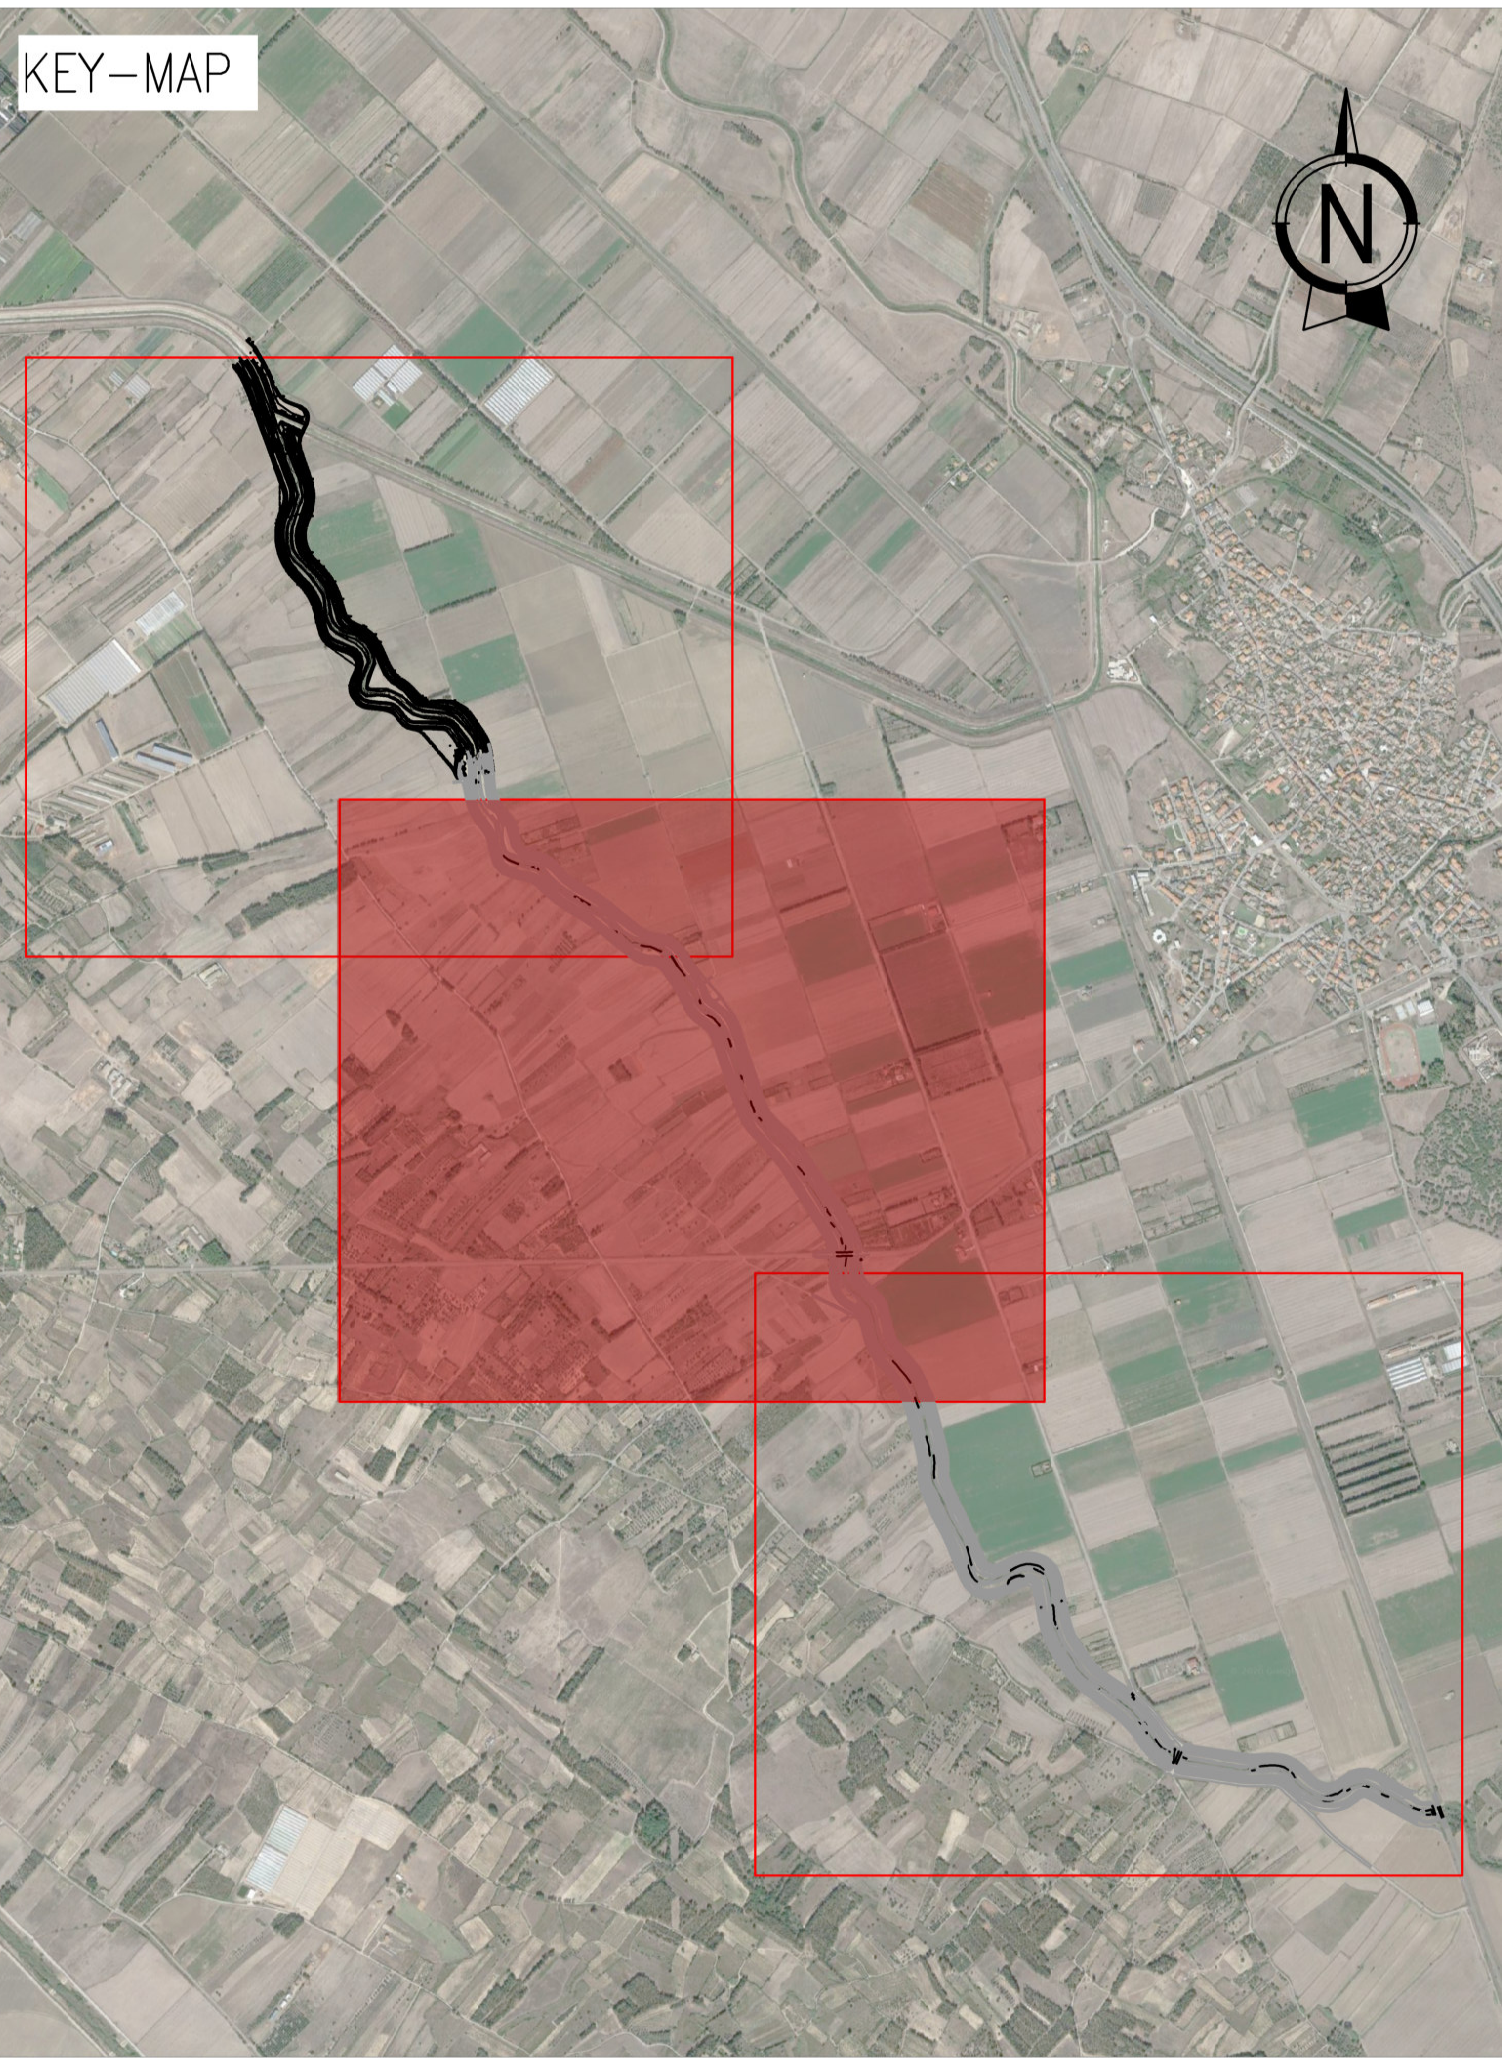

Legenda

Sommità arginale di progetto

Reticolo idrografico

Asse di riferiemto alveo

Ciglio di Progetto

Sezioni di Progetto

Muri

Opere di difesa spondale

Piste

CBO

PRESIDENTE AUTONOMA DELLA SANMARINA
ASSISTENTE DEL GOVERNO SANMARINENSE
REPUBBLICA DI SAN MARINO (D. 1992/1)

CONSORZIO DI BONIFICA DELL'ORISTANESE
Via Cagliari n. 170 - Oristano

PROSECUZIONE DEGLI INTERVENTI DI
MODELLAZIONE E STABILIZZAZIONE DELL'ALVEO
DELLE SPONDE DEL RIO MOGORO (NEL TRONCO
INTERMEDIO), RICALIBRATURA DELLA SEZIONE"
- (SERVIZIO DI PIENA 2022) -

C.A.T. P0223

C.U.P.: G52B23001690002

C.I.G.:

PROGETTO ESECUTIVO

Progettista
Ing. Gian Luca Zuddas

Responsabile del Procedimento
Dott. Serafino Angelo Meloni

Collaboratori
Ing. Eleonora Trudu
Ing. Giovanni Manca

Committente
Il Consorzio di Bonifica dell'Oristanese
Il Presidente
Dott. Carlo Corrias

Titolo

Allegato

PLANIMETRIA DI PROGETTO
Scala 1:2000

3.1

Rev.	Data	Nome file	Redattore	Verificatore
00	01/12/2023	1524P0223planprojetGM	Ing. Gian Luca Zuddas	Ing. Francesco Castagna

GIORDANO

Ufficio Tecnico Consorzio certificato ISO 9001:2015 n. 3278 - scadenza 18/06/2026