Sez - 3 Progr.0+204.21

Riprofilatura Alveo - Sezione tipo 7

		misura			misura
	Scavo	1.82 m²		Riporto	6.50 m²

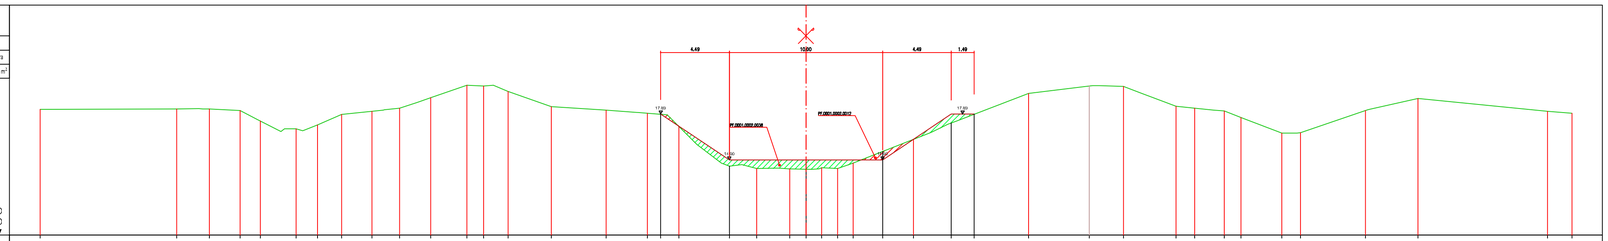

| | | |