
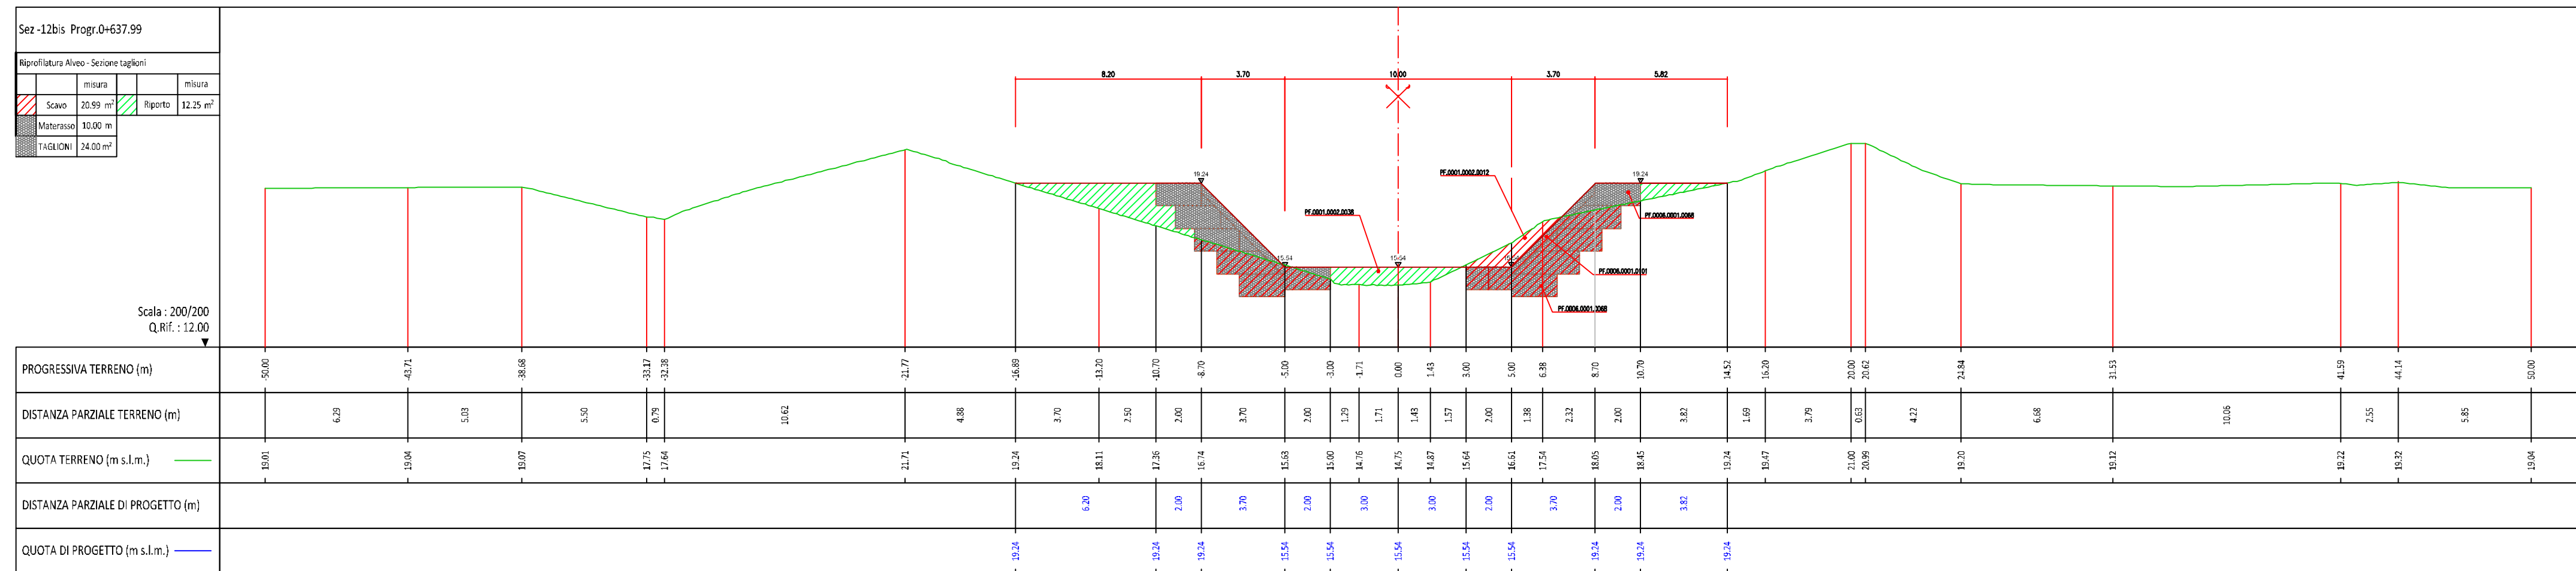
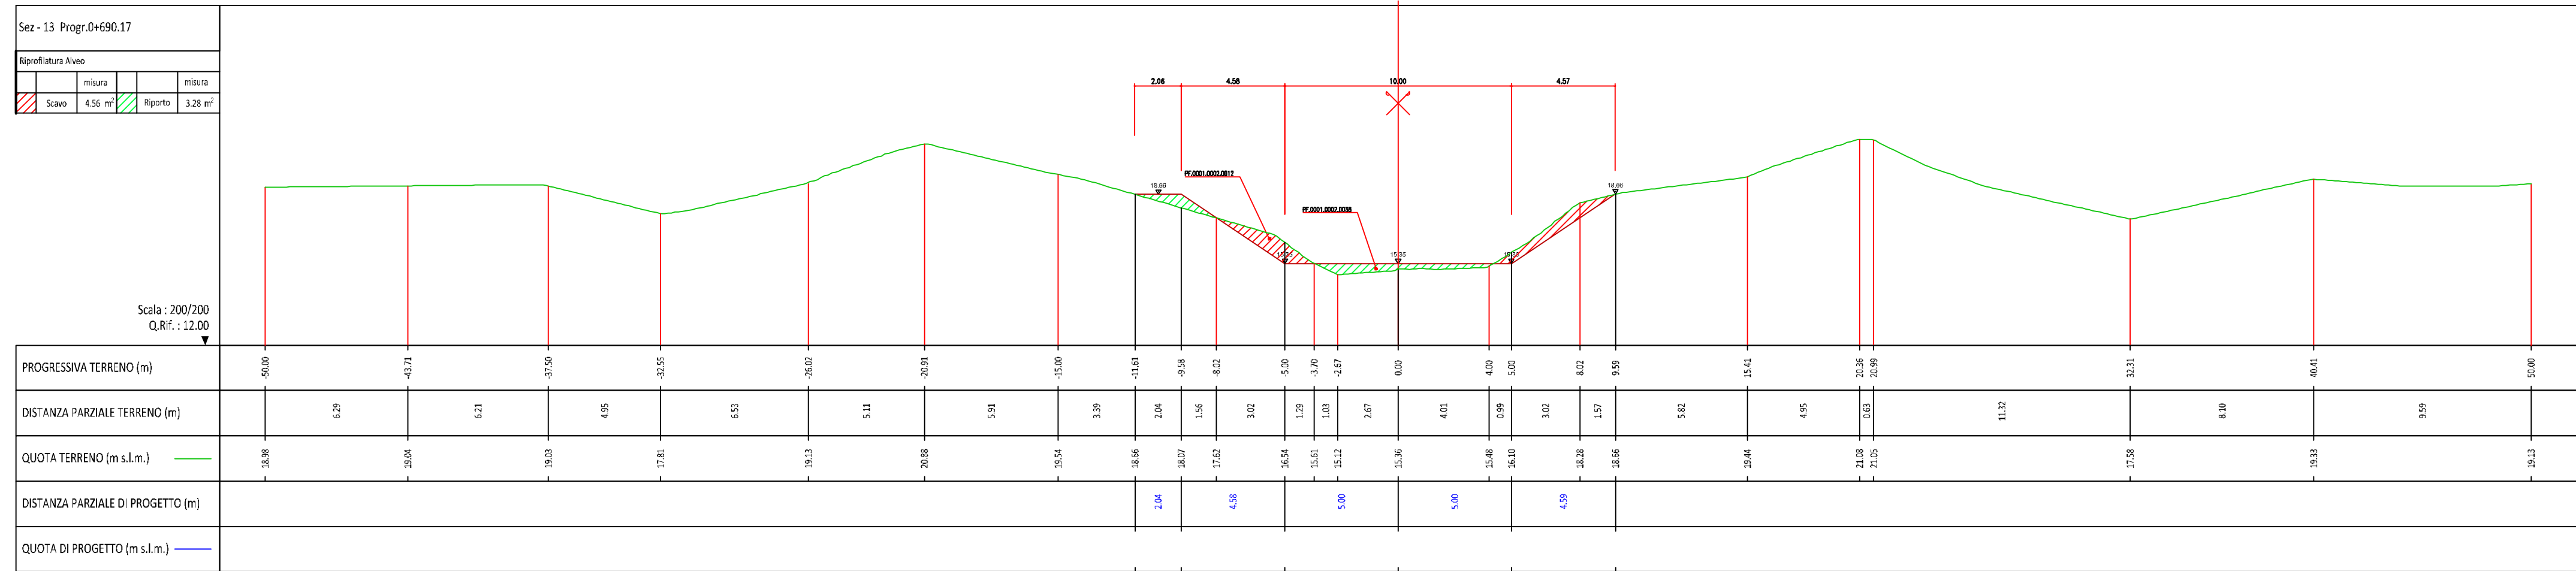


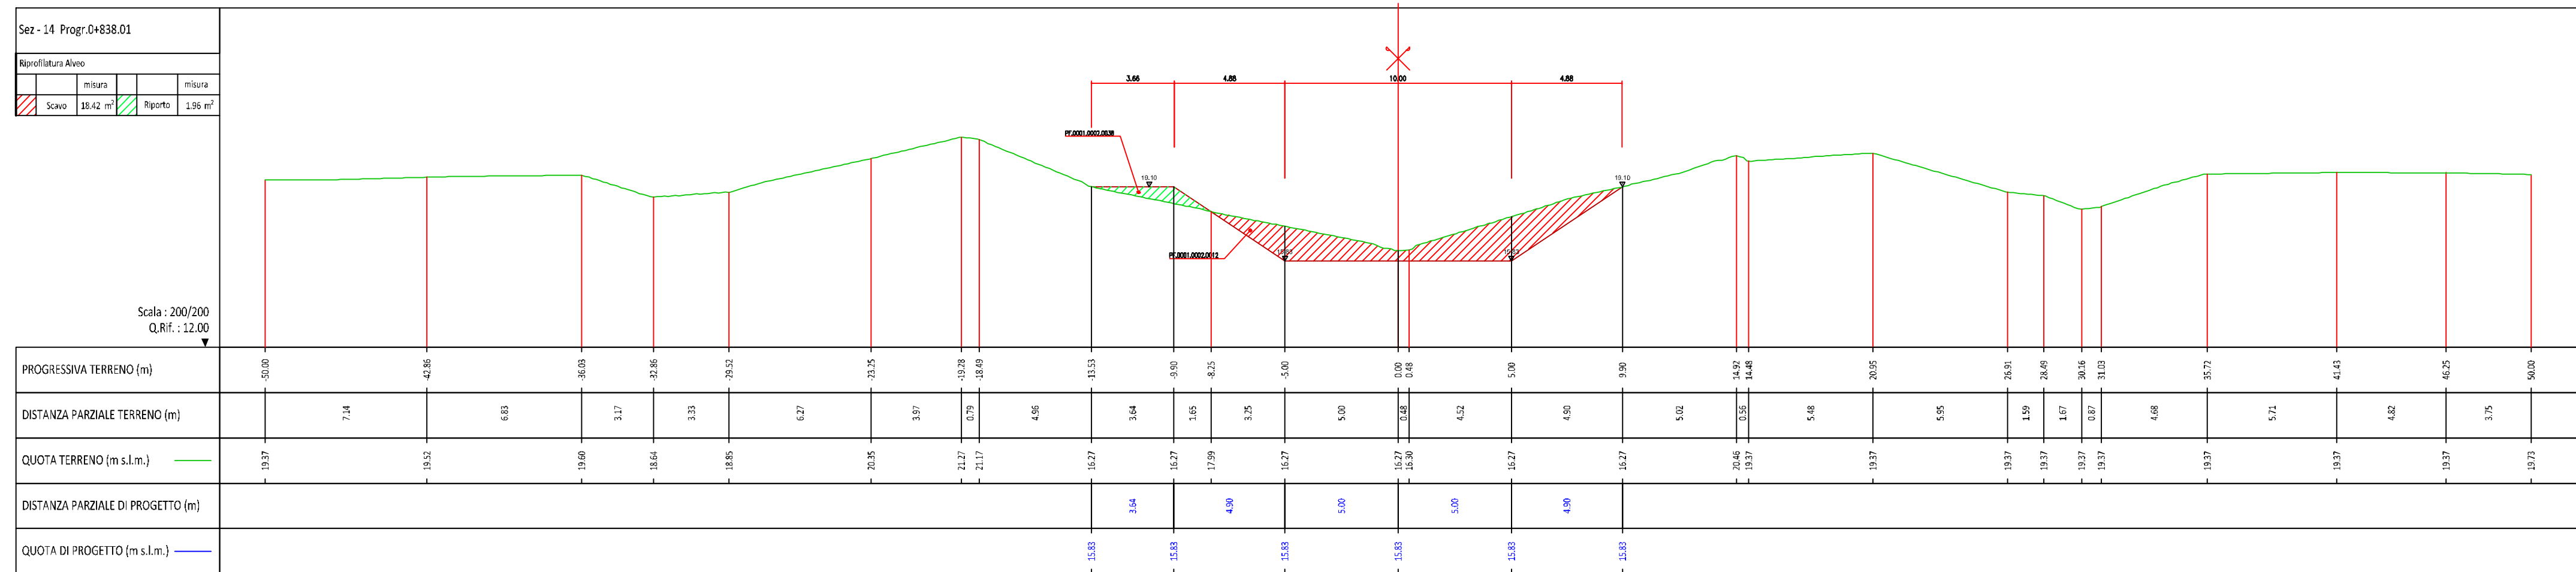

		 REGIONE AUTONOMA DELLA SARDEGNA ASSESSORATO DEI LAVORI PUBBLICI SERVIZIO DEL GENIO CIVILE DI ORISTANO			
CONSORZIO DI BONIFICA DELL'ORISTANESE Via Cagliari n. 170 - Oristano					
PROSECUZIONE DEGLI INTERVENTI DI MODELLAZIONE E STABILIZZAZIONE DELL'ALVEO DELLE SPONDE DEL RIO MOGORO (NEL TRONCO INTERMEDIO), RICALIBRATURA DELLA SEZIONE" - (SERVIZIO DI PIENA 2022) -					
C.A.T. P0223		C.U.P.: G52B23001690002		C.I.G.:	
PROGETTO ESECUTIVO					
Progettista Ing. Gian Luca Zuddas Collaboratori Ing. Eleonora Trudu Ing. Giovanni Manca			Responsabile del Procedimento Dott. Serafino Angelo Meloni Committente Il Consorzio di Bonifica dell'Oristane Il Presidente Dott. Carlo Corias		
Titolo				Allegato	
SEZIONI DI PROGETTO - Tav. 5/8 -				4.6	
Rev.	Data	Nome file	Redattore	Verificatore	
00	01/12/2023	1531P0223sezprog5di8GM	Ing. Gian Luca Zuddas	Ing. Francesco Castagna	