Sez - 17 Progr. 1+1.59

Riprofilatura Alveo

	misura			misura
Scavo	8.98 m²		Riporto	5.75 m²

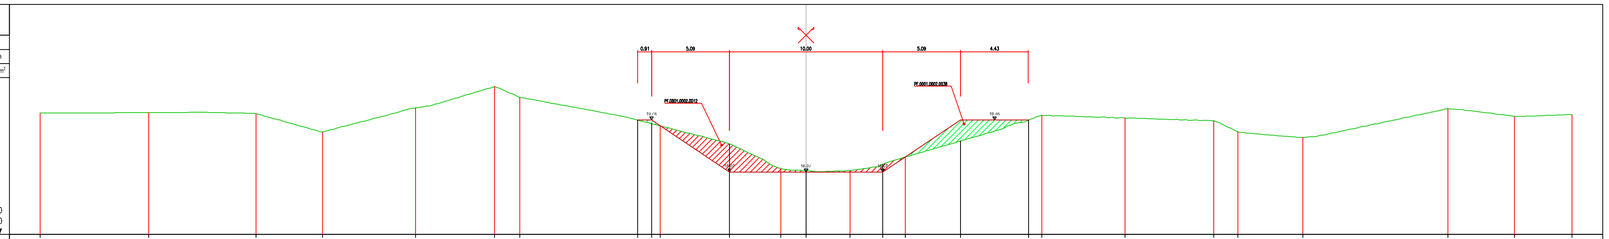

| | | |