


DESCRIZIONE GABBIONI

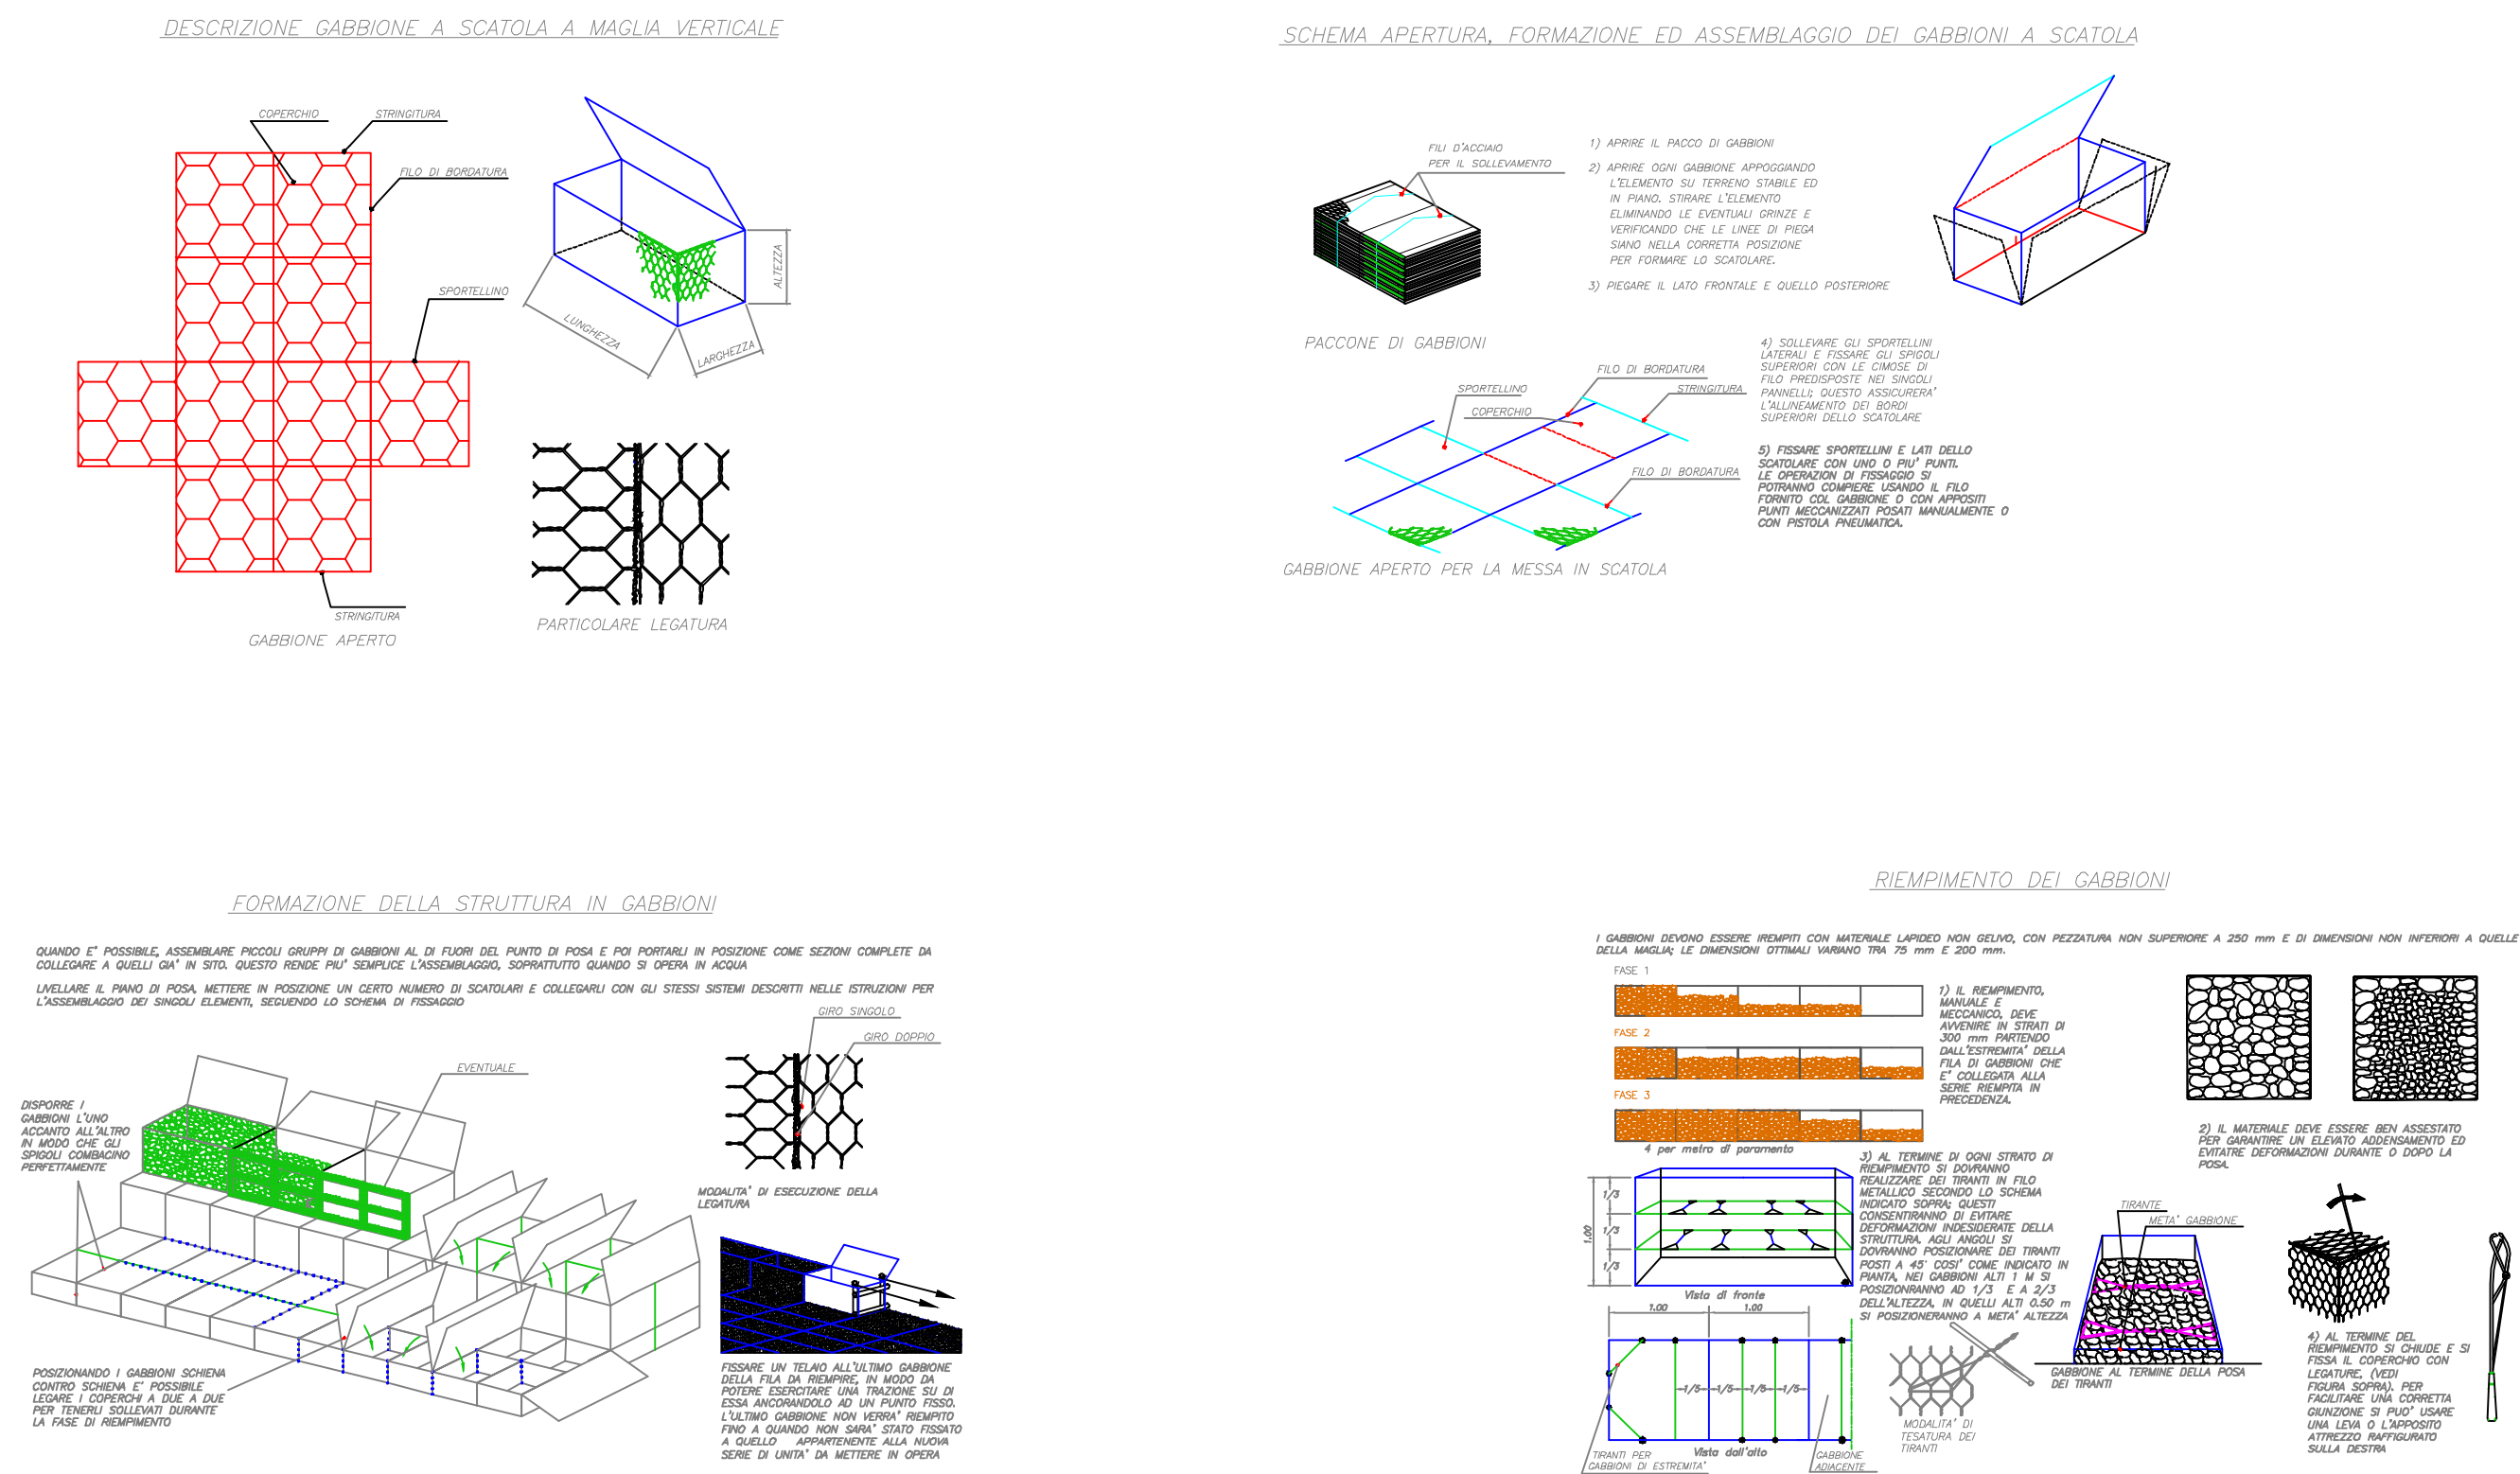


SEZIONE DI TESTATA

N° 1

ALL'INIZIO ED ALLA FINE DEI TRATTI MANTELLATI

Scala 1:100

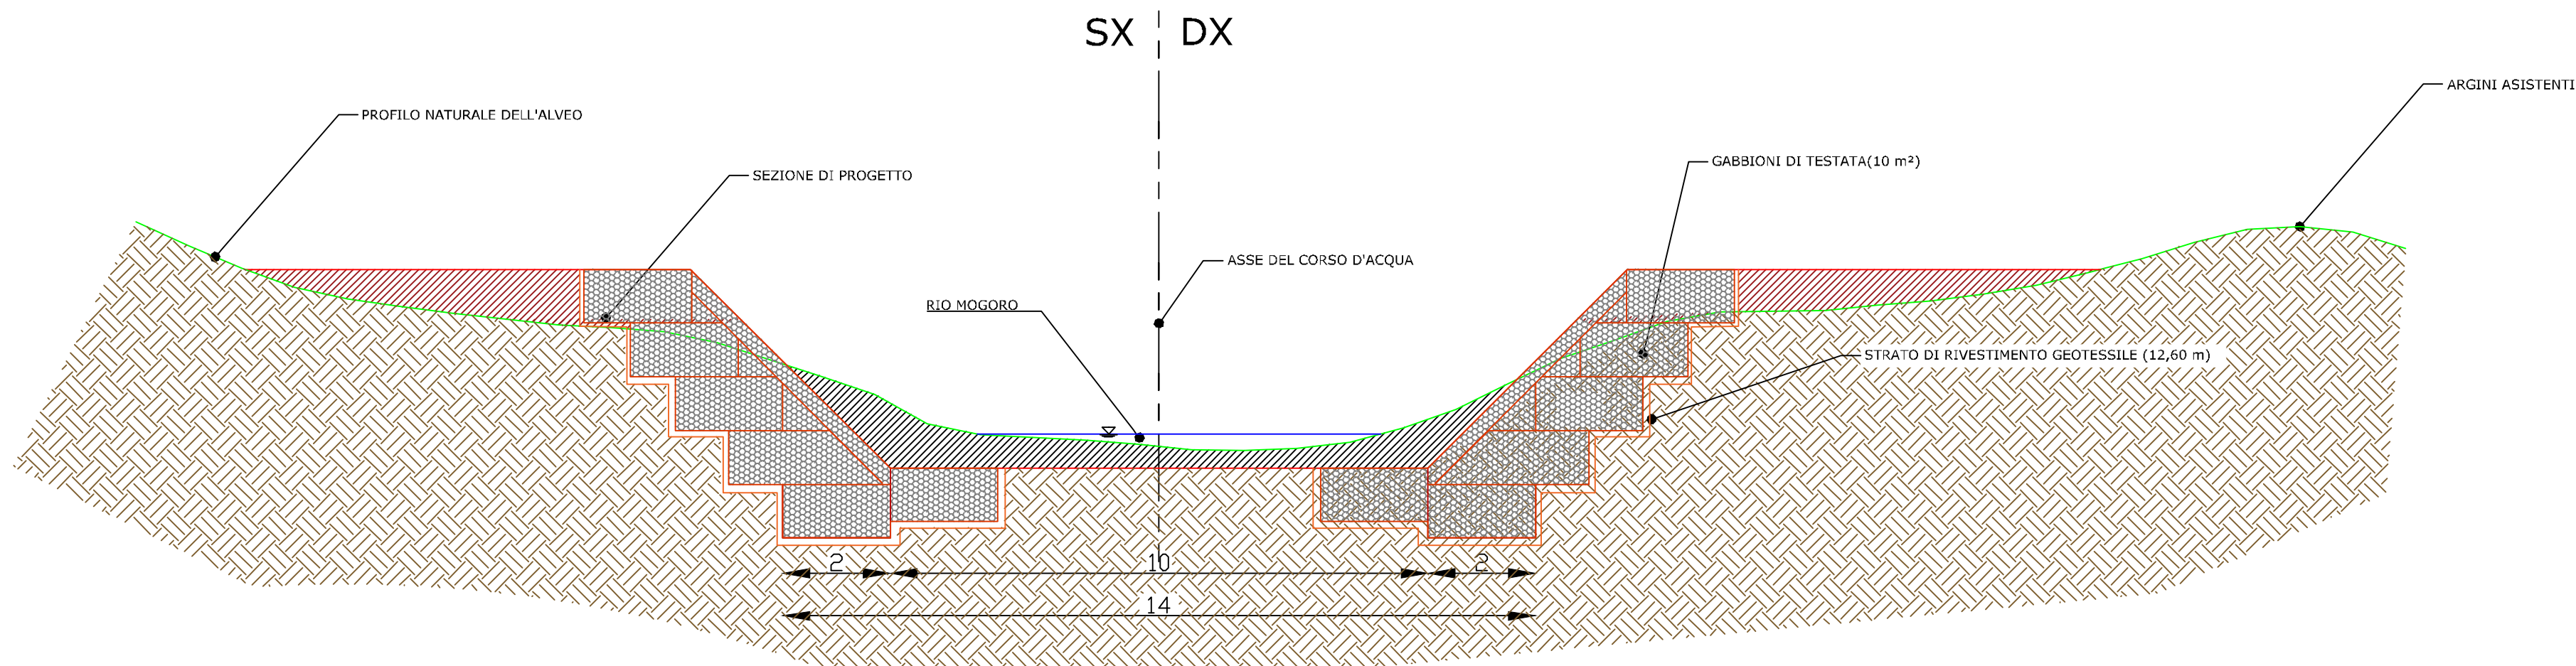


SEZIONE DI TESTATA


N° 2

ALL'INIZIO ED ALLA FINE DEI TRATTI MANTELLATI (Sez 8bis)

Scala 1:100

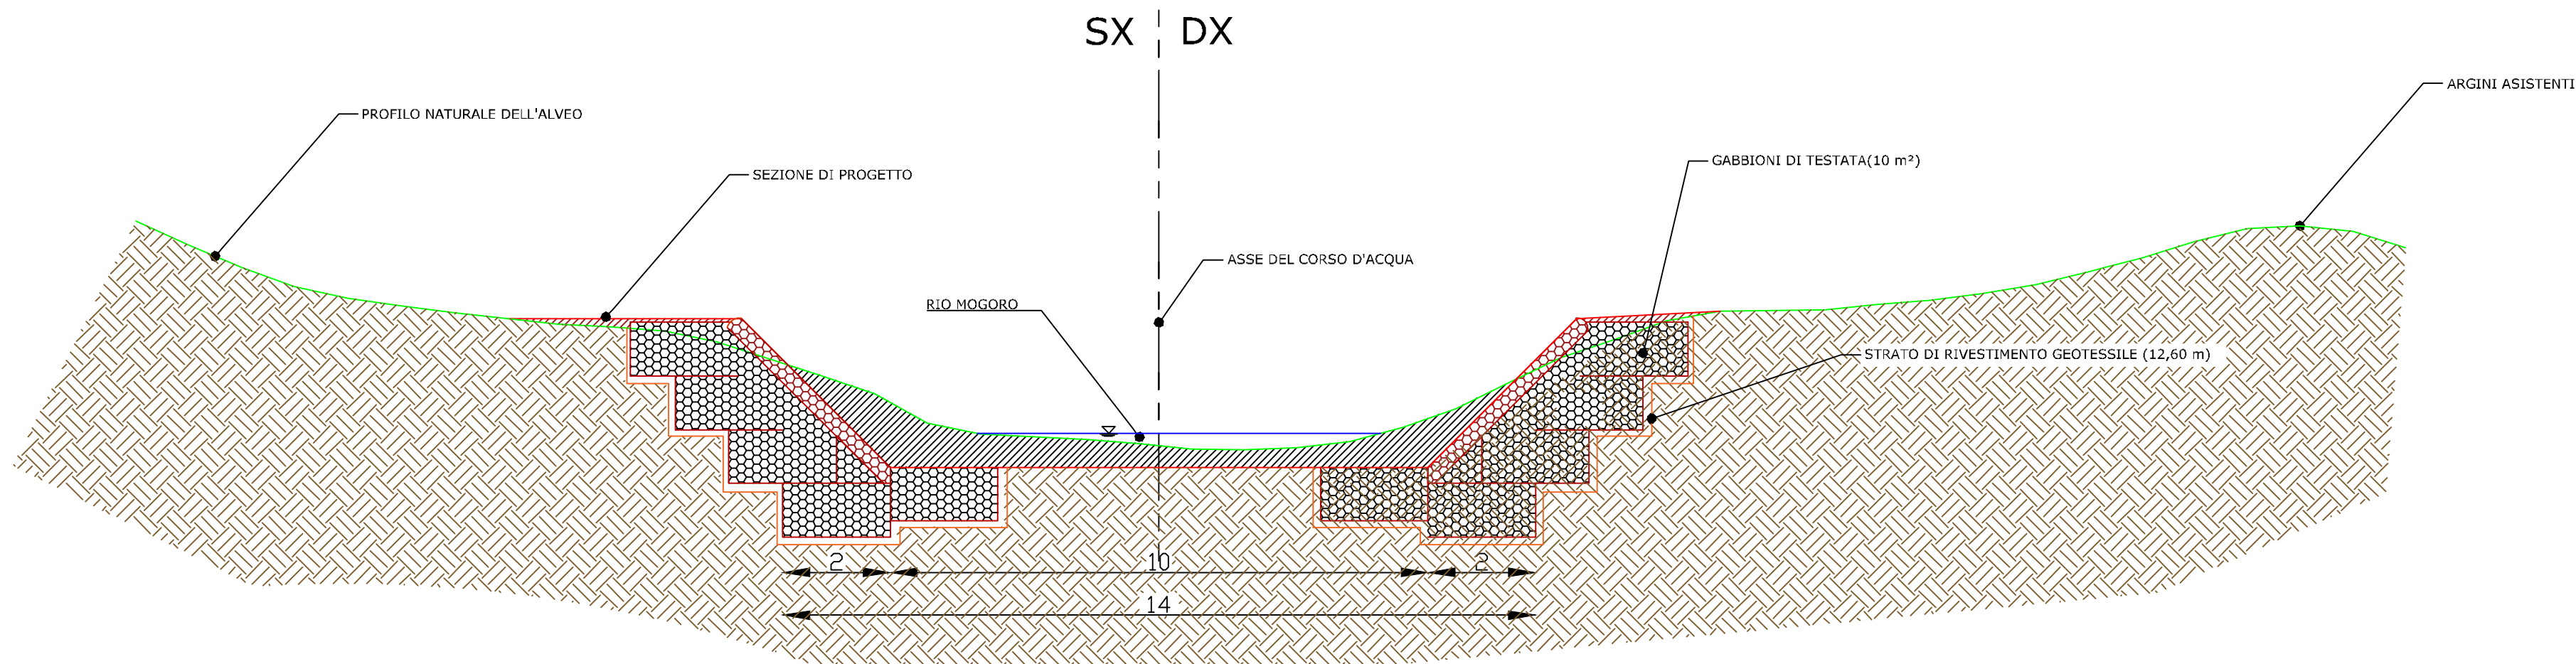

DESCRIZIONE MANTELLATE

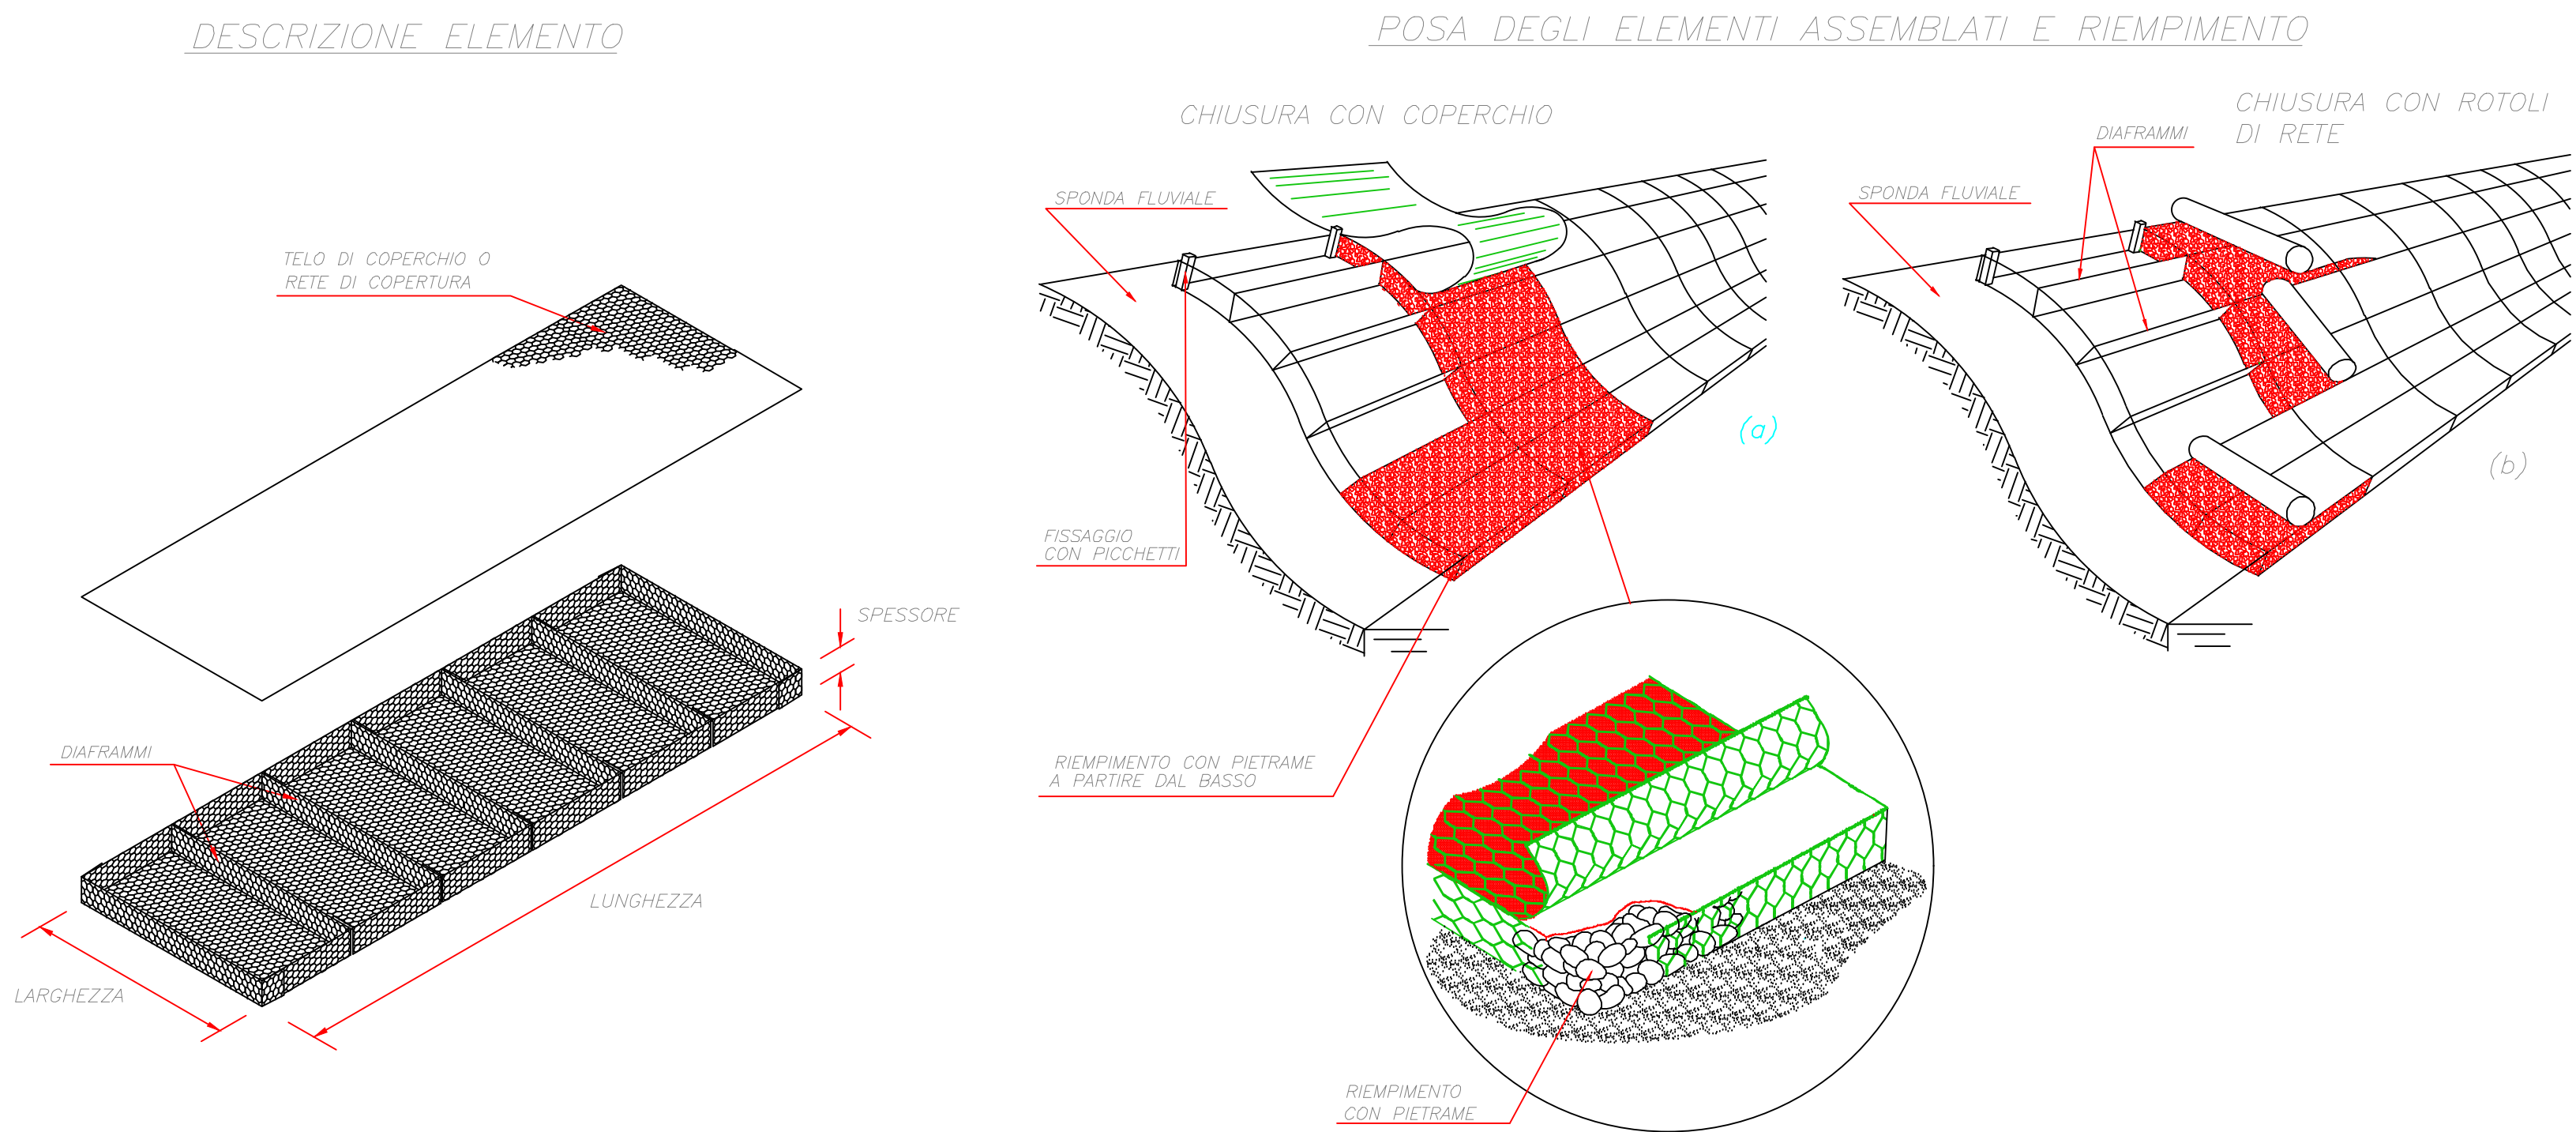


TAGLIONI DI AMMORSAMENTO	
GABBIONI DI TESTATA (n.5 gabioni)	10 m ² x 1,00 m
GABBIONI DI TESTATA (n.6 gabioni)	12 m ² x 1,00 m
STRATO DI GEOTESSILE (n.5 gabioni)	12,2 m x 1,00 m
STRATO DI GEOTESSILE (n.6 gabioni)	14,7 m x 1,00 m

SEZIONE TIPO 1

N° 3

RIPROFILATURA ALVEO E RIVESTIMENTO IN MATERASSI TIPO RENO SU SPONDE FLUVIALI

Scala 1:100

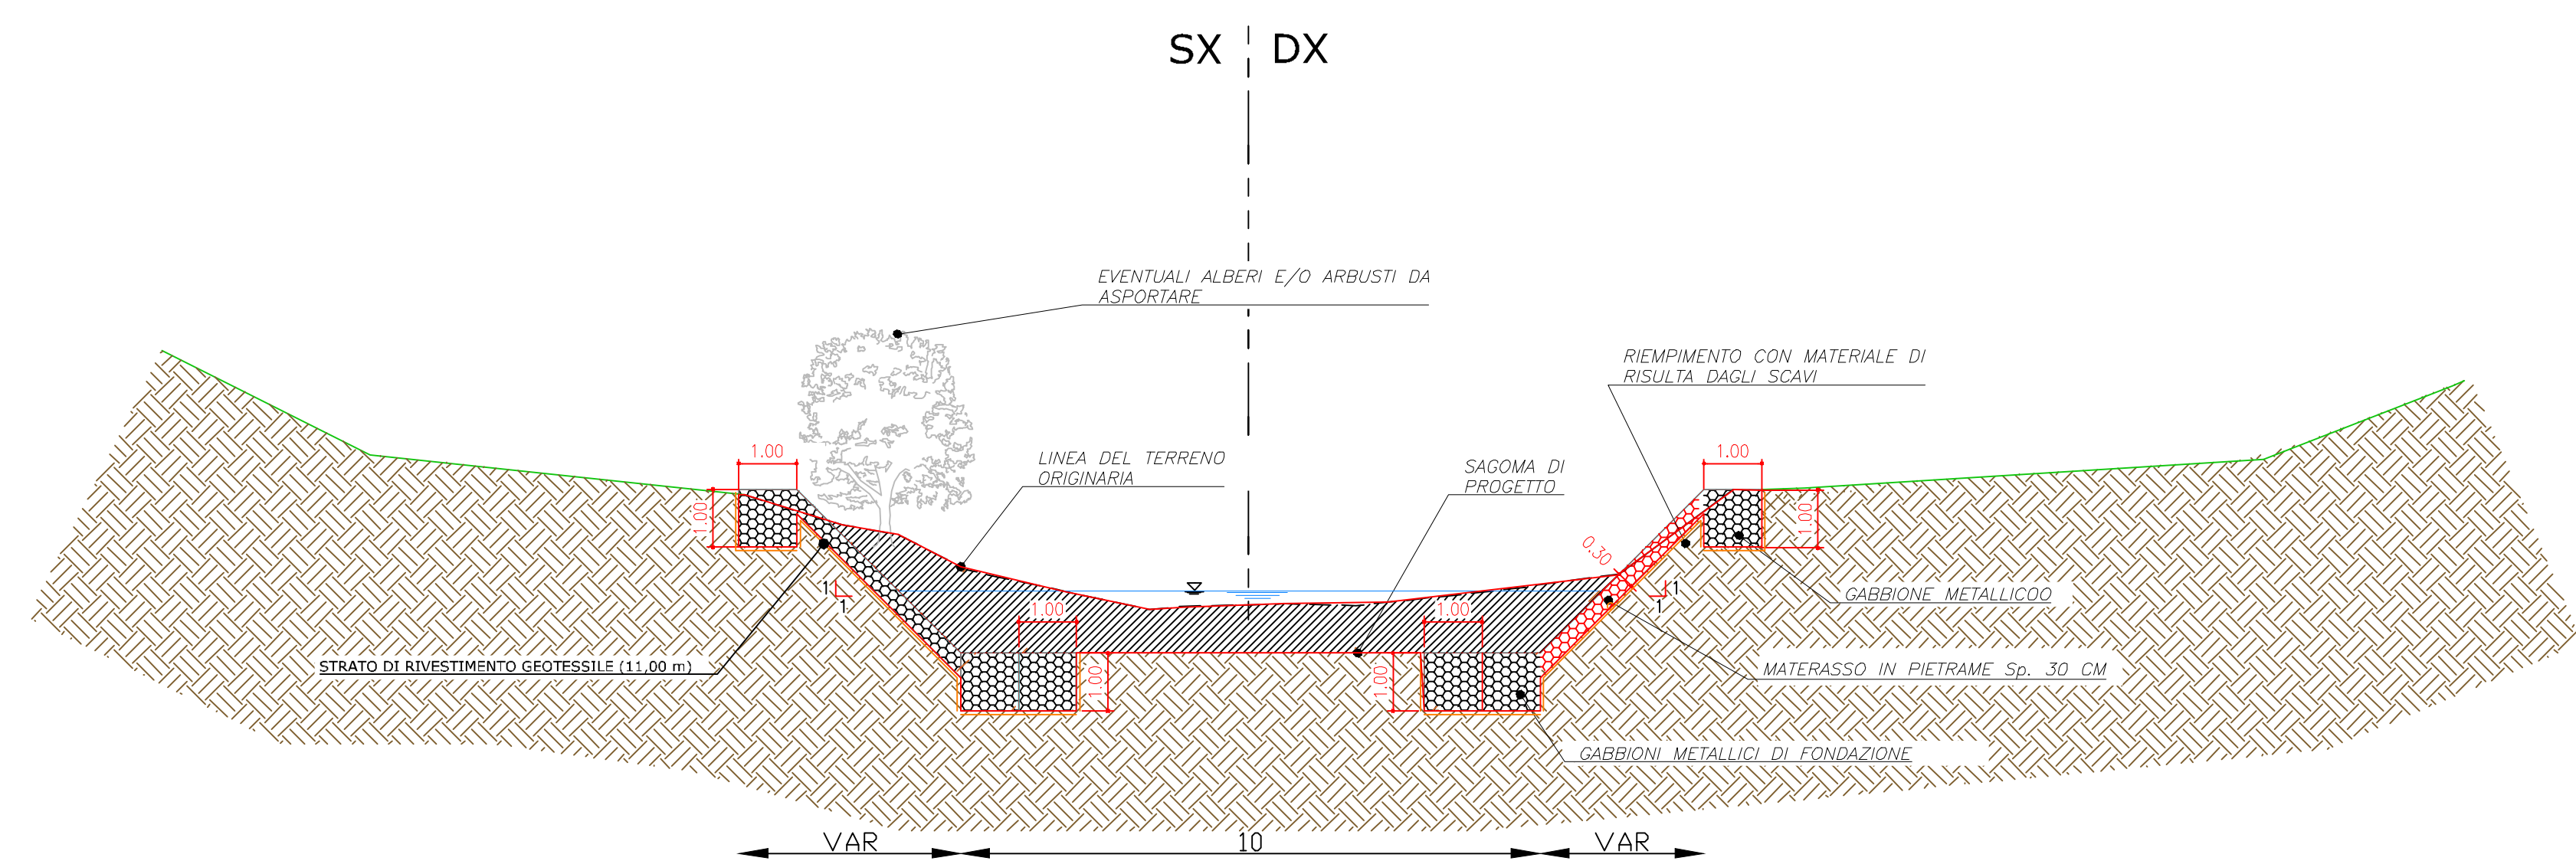

		 REGIONE AUTONOMA DELLA SARDEGNA ASSESSORATO REGIONALE DEL LAVORO PUBBLICO SARDEGNA SUD-OVEST DI PISTOIA		
CONSORZIO DI BONIFICA DELL'ORISTANESE Via Cagliari n. 170 - Oristano				
PROSECUZIONE DEGLI INTERVENTI DI MODELLAZIONE E STABILIZZAZIONE DELL'ALVEO DELLE SPONDE DEL RIO MOGORO (NEL TRONCO INTERMEDIO), RICALIBRATURA DELLA SEZIONE" - (SERVIZIO DI PIENA 2022) -				
C.A.T. P0223	C.U.P.: G52B23001690002		C.I.G.:	
PROGETTO ESECUTIVO				
Progettista Ing. Gian Luca Zuddas		Responsabile del Procedimento Dott. Serafino Angelo Meloni		
Collaboratori Ing. Eleonora Trudu Ing. Giovanni Manca		Committente Il Consorzio di Bonifica dell'Oristanese Il Presidente Dott. Carlo Cornas		
Titolo			Allegato	
SCHEMA DI POSA E SEZIONI TIPOLOGICHE			5	
Rev.	Date	Nome file	Redattore	Verificatore
00	01/12/2023	1535P0223schimposaET	Ing. Gian Luca Zuddas	Ing. Francesco Castagna

TABELLA CON COMBINAZIONI DIAMETRO FILO/DIMENSIONI

MATERASSI METALLICI			
Dimensioni		Maglia tipo	
Lunghezza (m)	Larghezza (m)	6 x 8	
		Spessore (m)	Filo
3	2-3	0,17 0,23 0,30	Fili protetto con lega ZN-5% AL, MM e rivestiti con polimero plastico Ø 2,2 mm Ø 3,2 mm (nominale)
4	2-3		
5	2-3		
6	2-3		

IMMORSATURA INIZIALE IN GABBIONI DEL RIVESTIMENTO IN MATERASSI

