




	Gabbioni fondo alveo (SAR19_PF.0006.0001.0068)
	Gabbioni sponda (SAR19_PF.0006.0001.0068)
	Mantellata (SAR19_PF.0006.0001.0070)
	Calcestruzzo (SAR19_PF.0004.0001.0018)
	Pista (RICOSTITUZIONE DI SPONDA D0001.CBO - SCAVI IN CANTIERE: D0002.CBO12/07/2019)
	Acciaio (SAR19_PF.0004.0001.0008)
	Argini
	Muretti a secco esistenti
	Sistemazione 1 stralcio
	Argini (1 stralcio)
	Strada esterna esistente

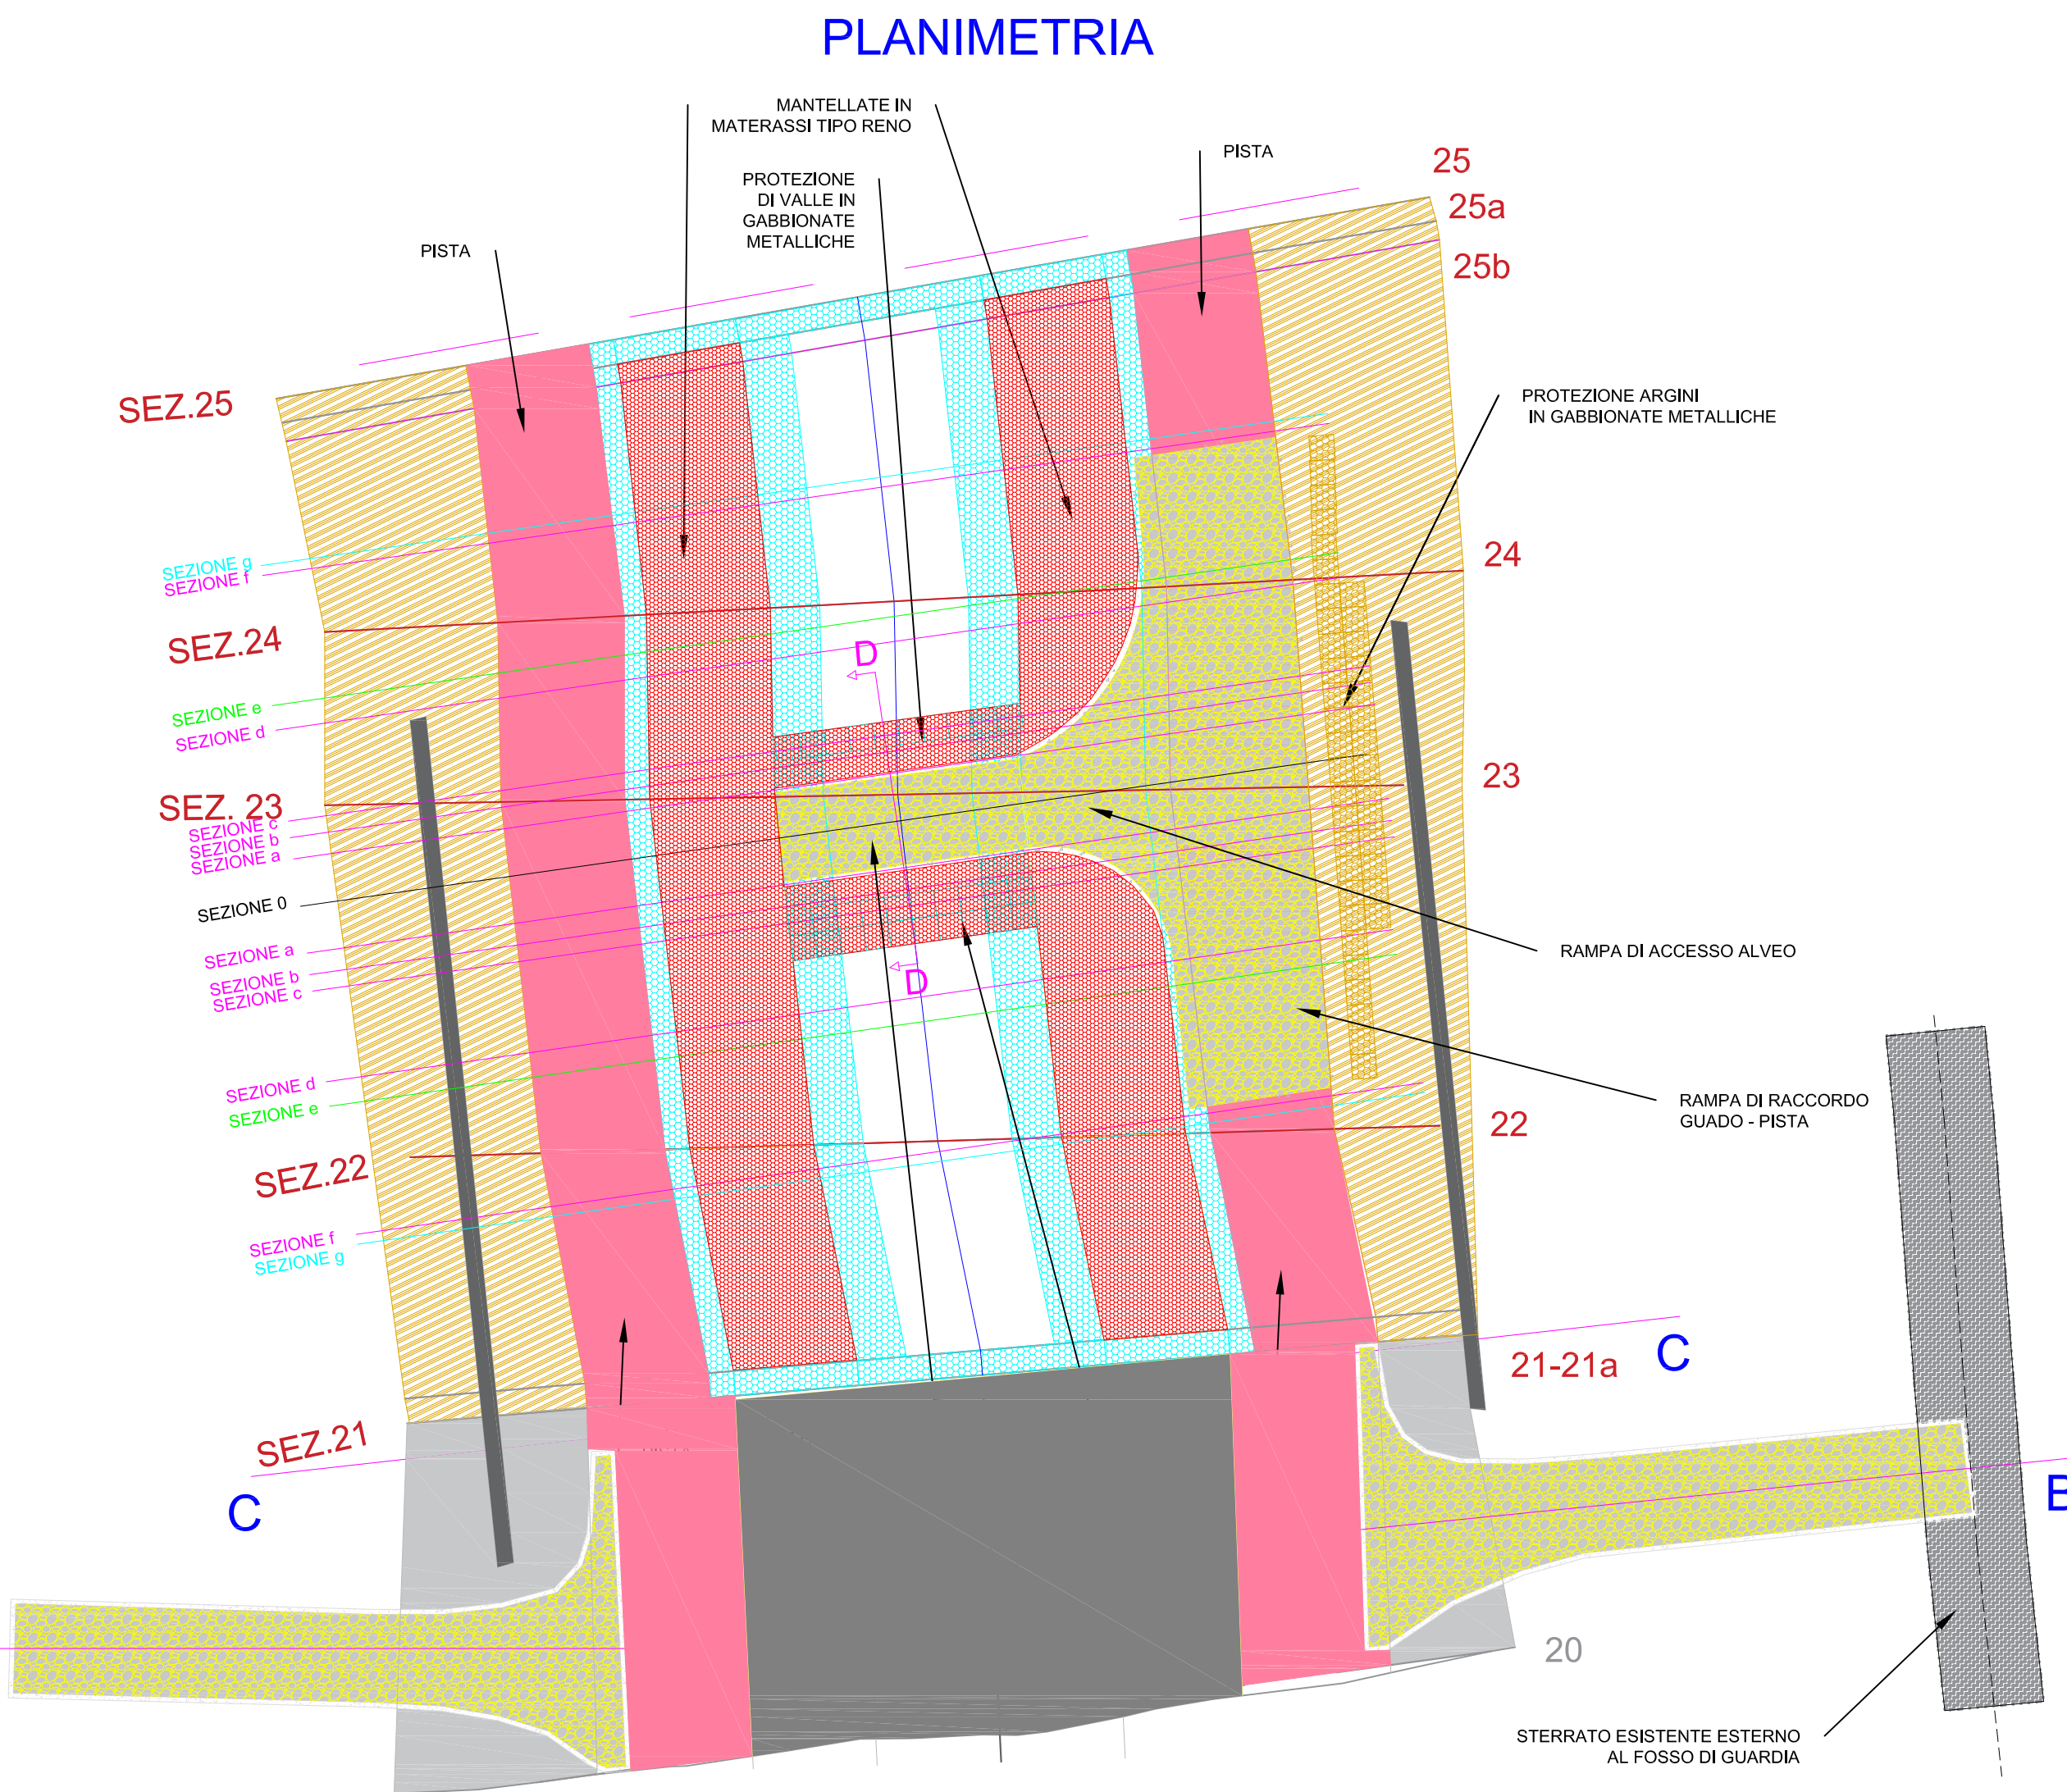


Sezione lungo il verso della corrente in corrispondenza del Guado

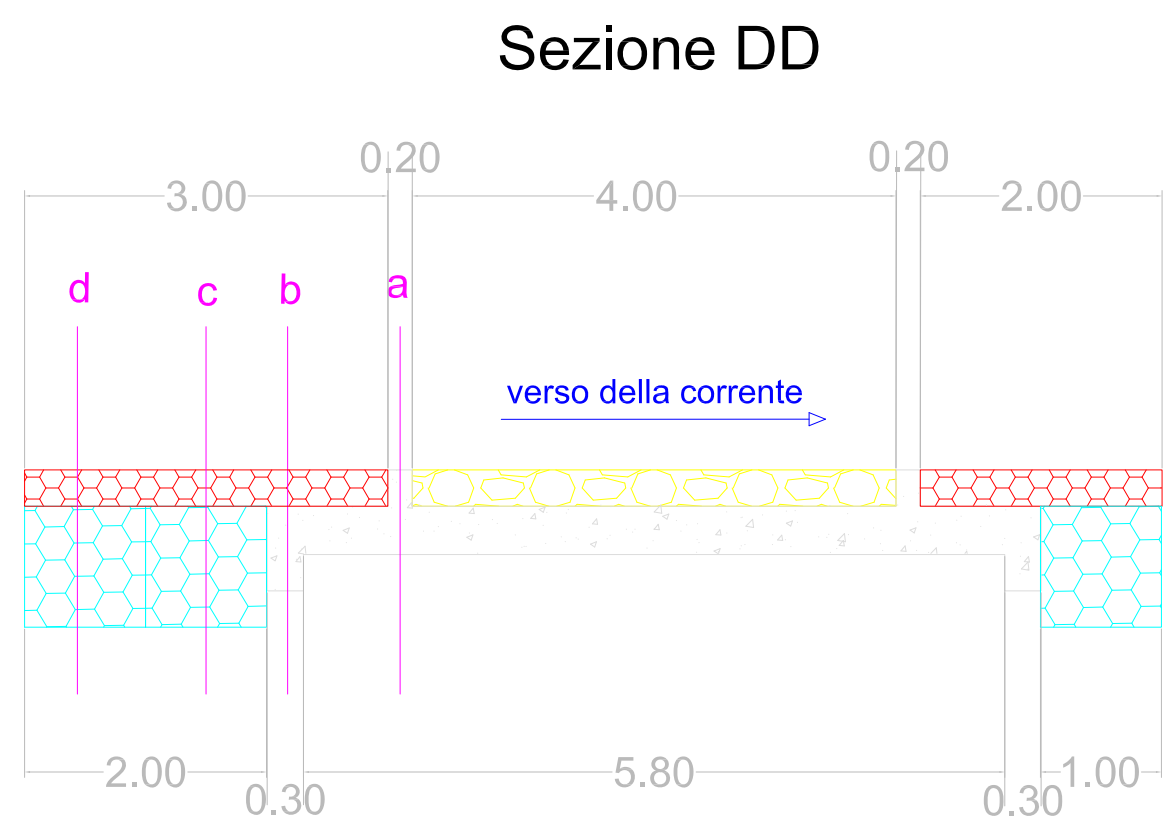


Armature

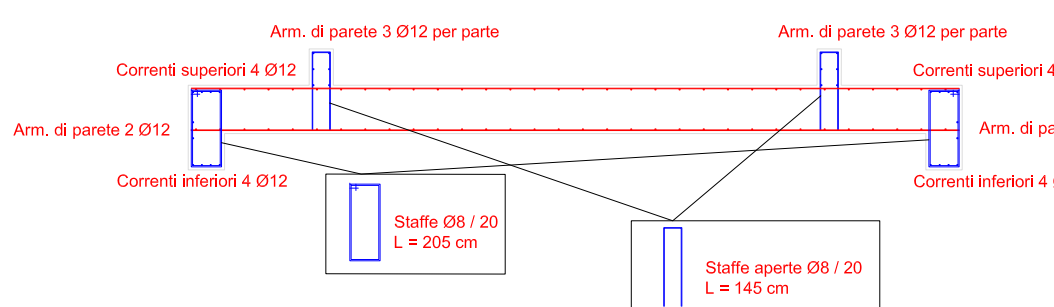

Particolare dei bordi delle rampe

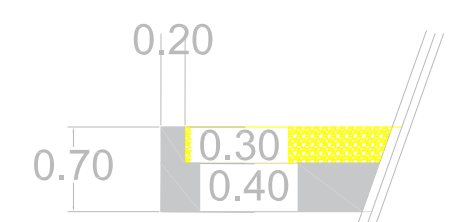


Armature

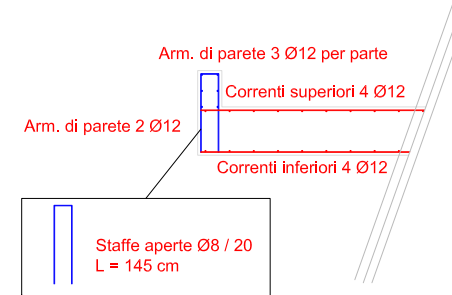


SAR19_PF.0002.0002.0141 - RETE elettrosaldata in fili di acciaio FeB 44 ad aderenza migliorata, per armature di intonaco e guntie. Ø8 maglia 20x20 cm	
SAR19_PF.0008.0002.0002 - ACCIAIO PER ARMATURA DI STRUTTURE IN CEMENTO ARMATO, in barre tonde, lisce o ad aderenza migliorata, del tipo FeB 22, FeB 28, FeB 36, FeB 44.	

Prospetto
rampa di accesso all'alveo

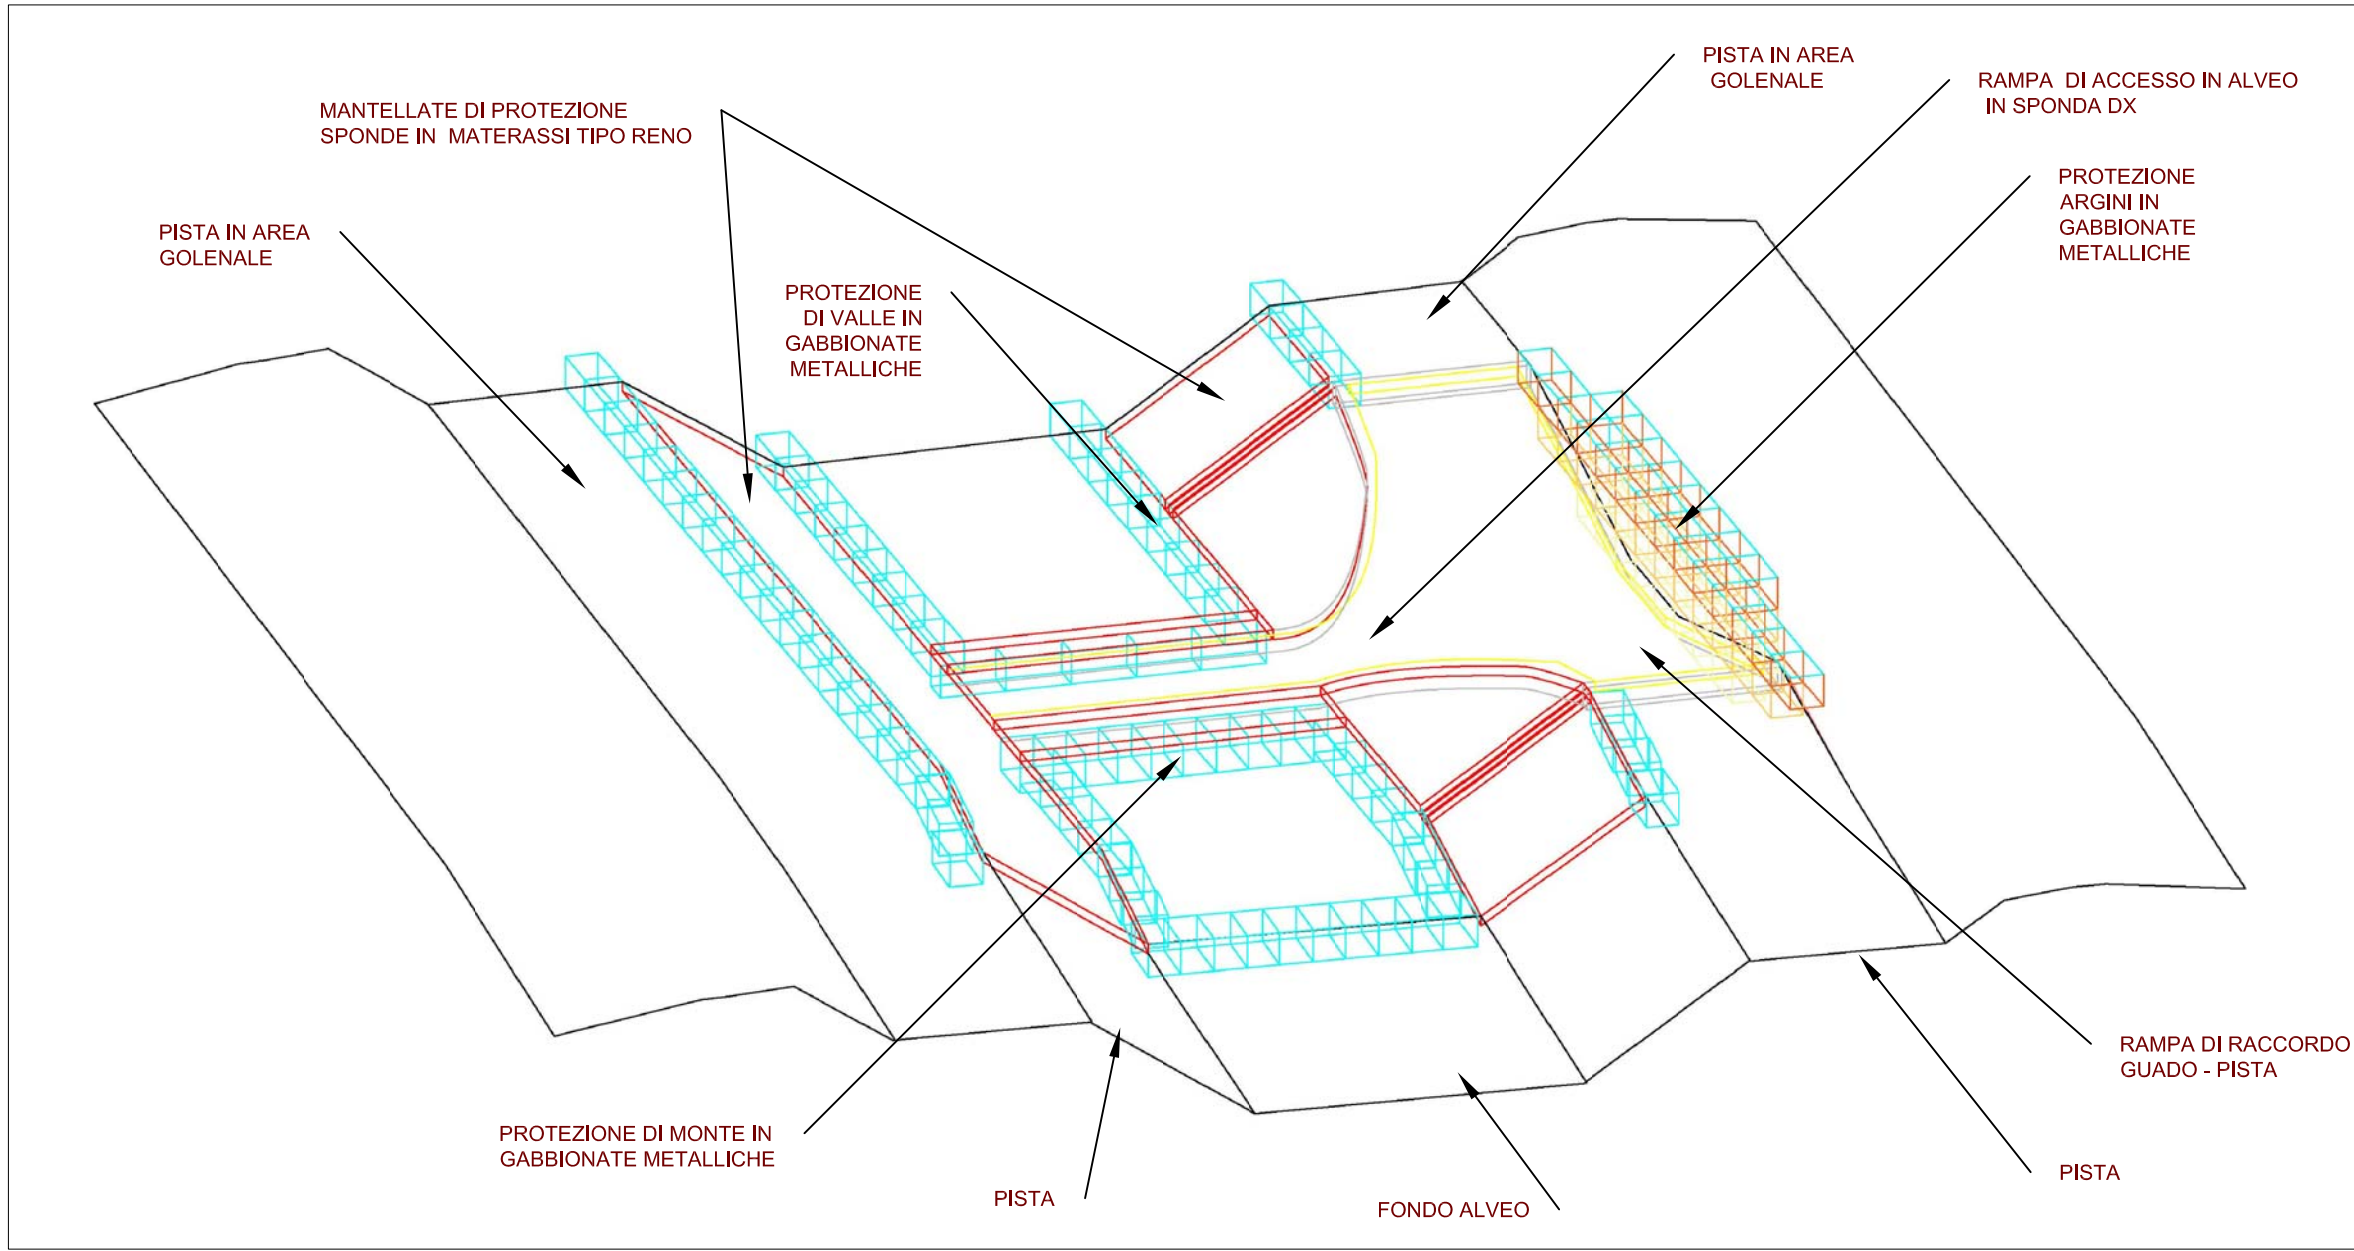


Profilo Rampa Raccordo Pista

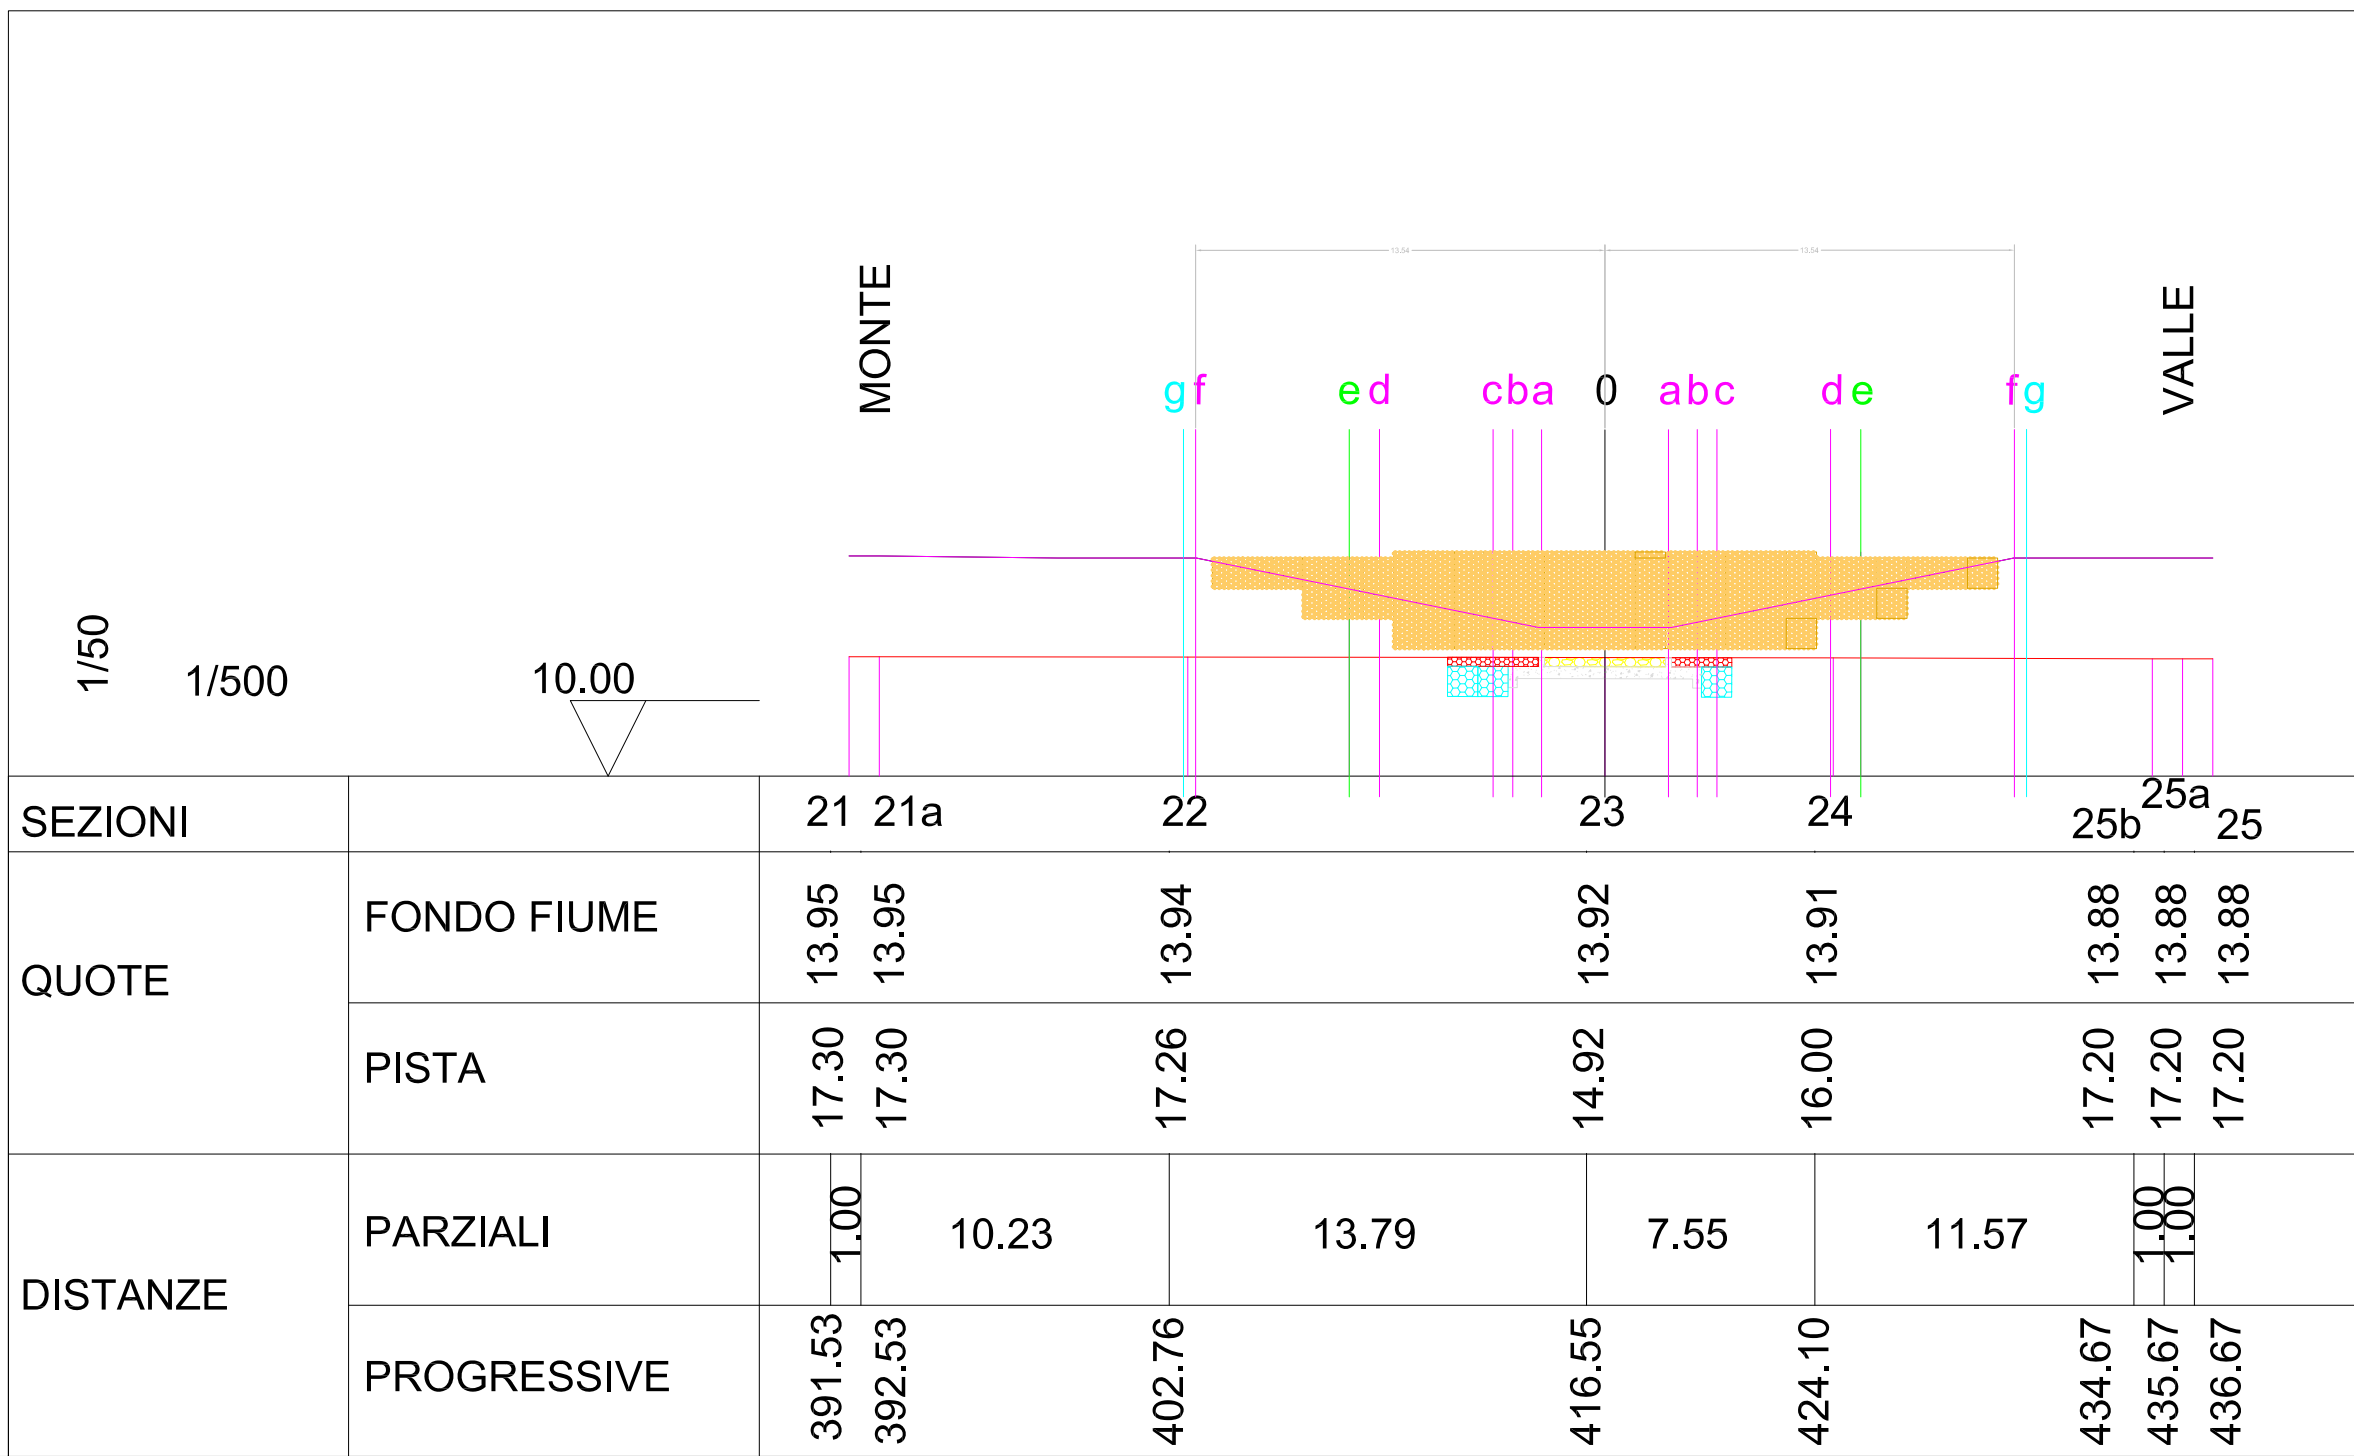


Sezioni di progetto
rampe di accesso alla pista interna agli argini


Sezione AA

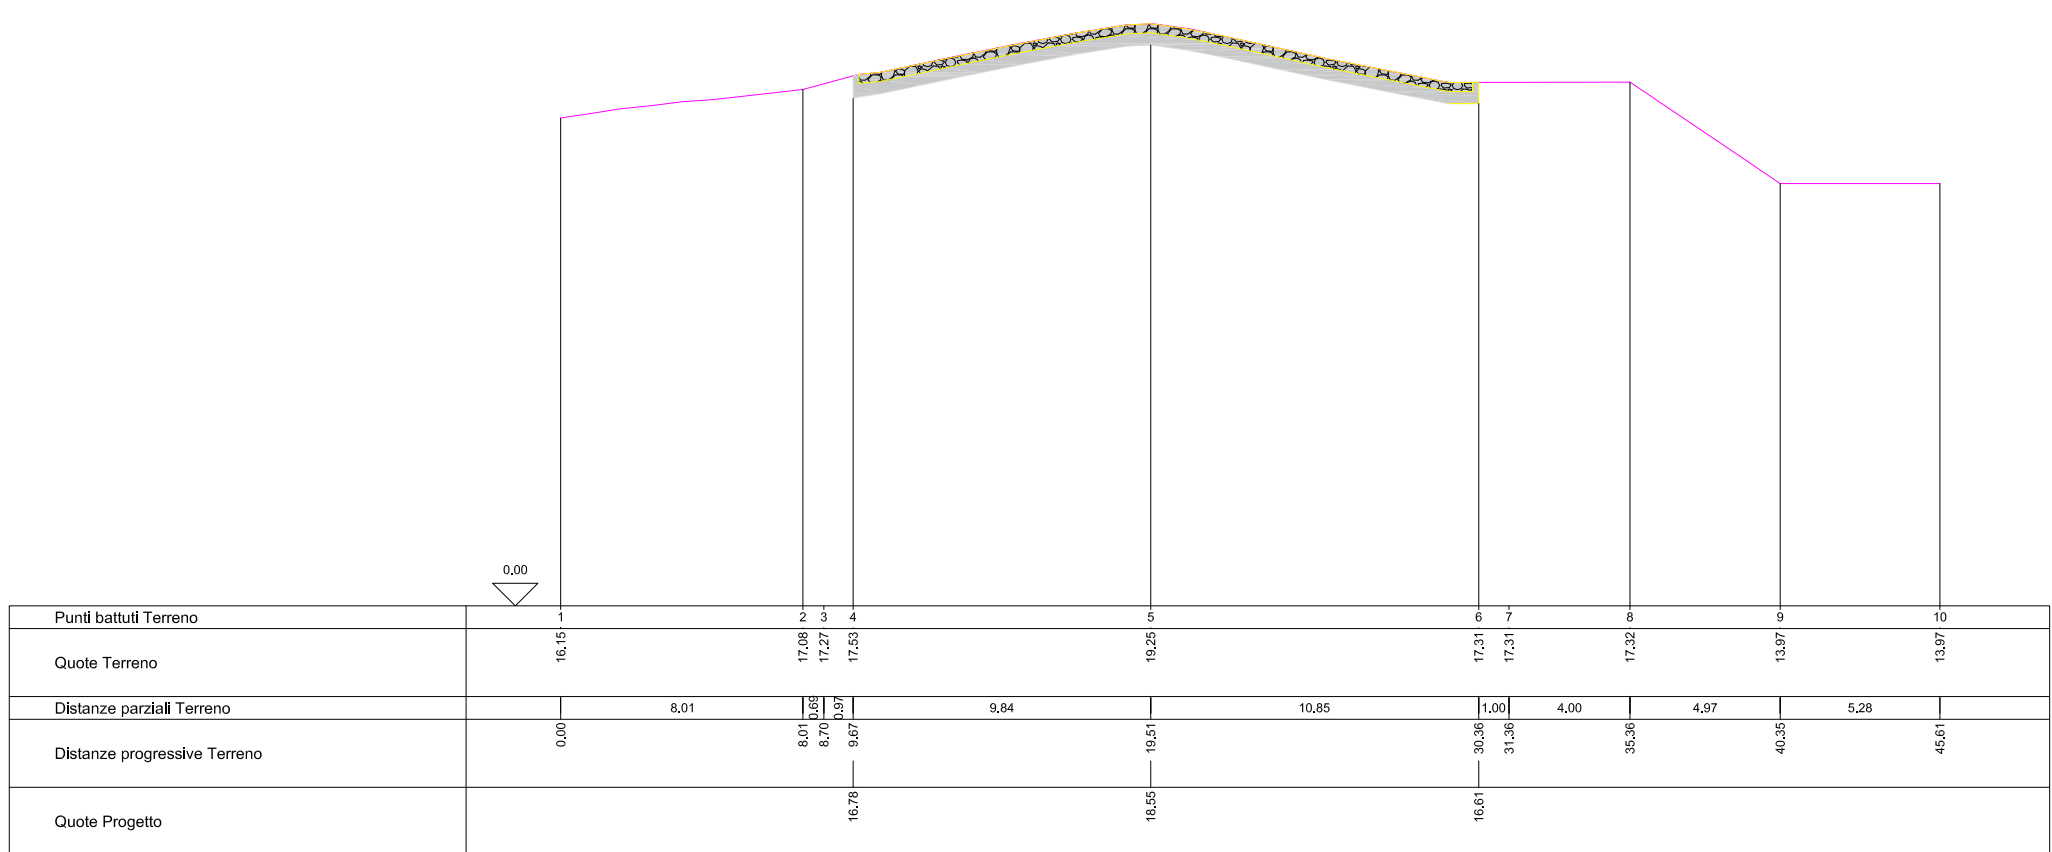


Sezione BB

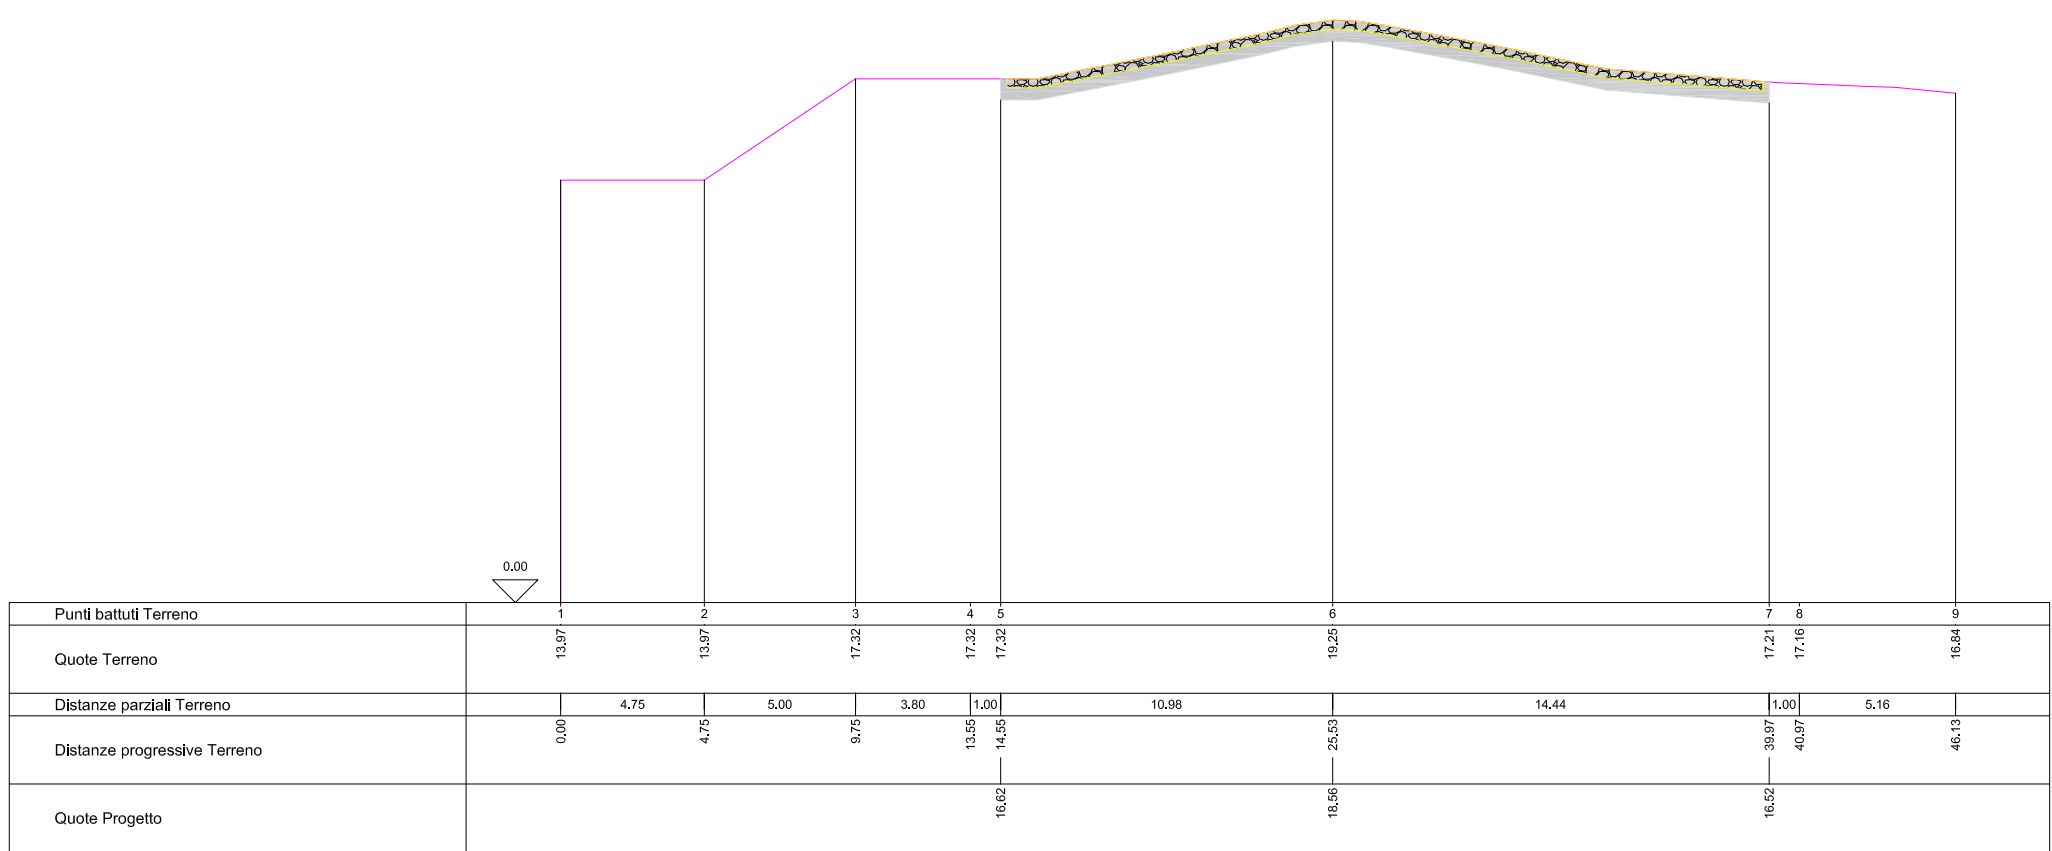

Sezione CC

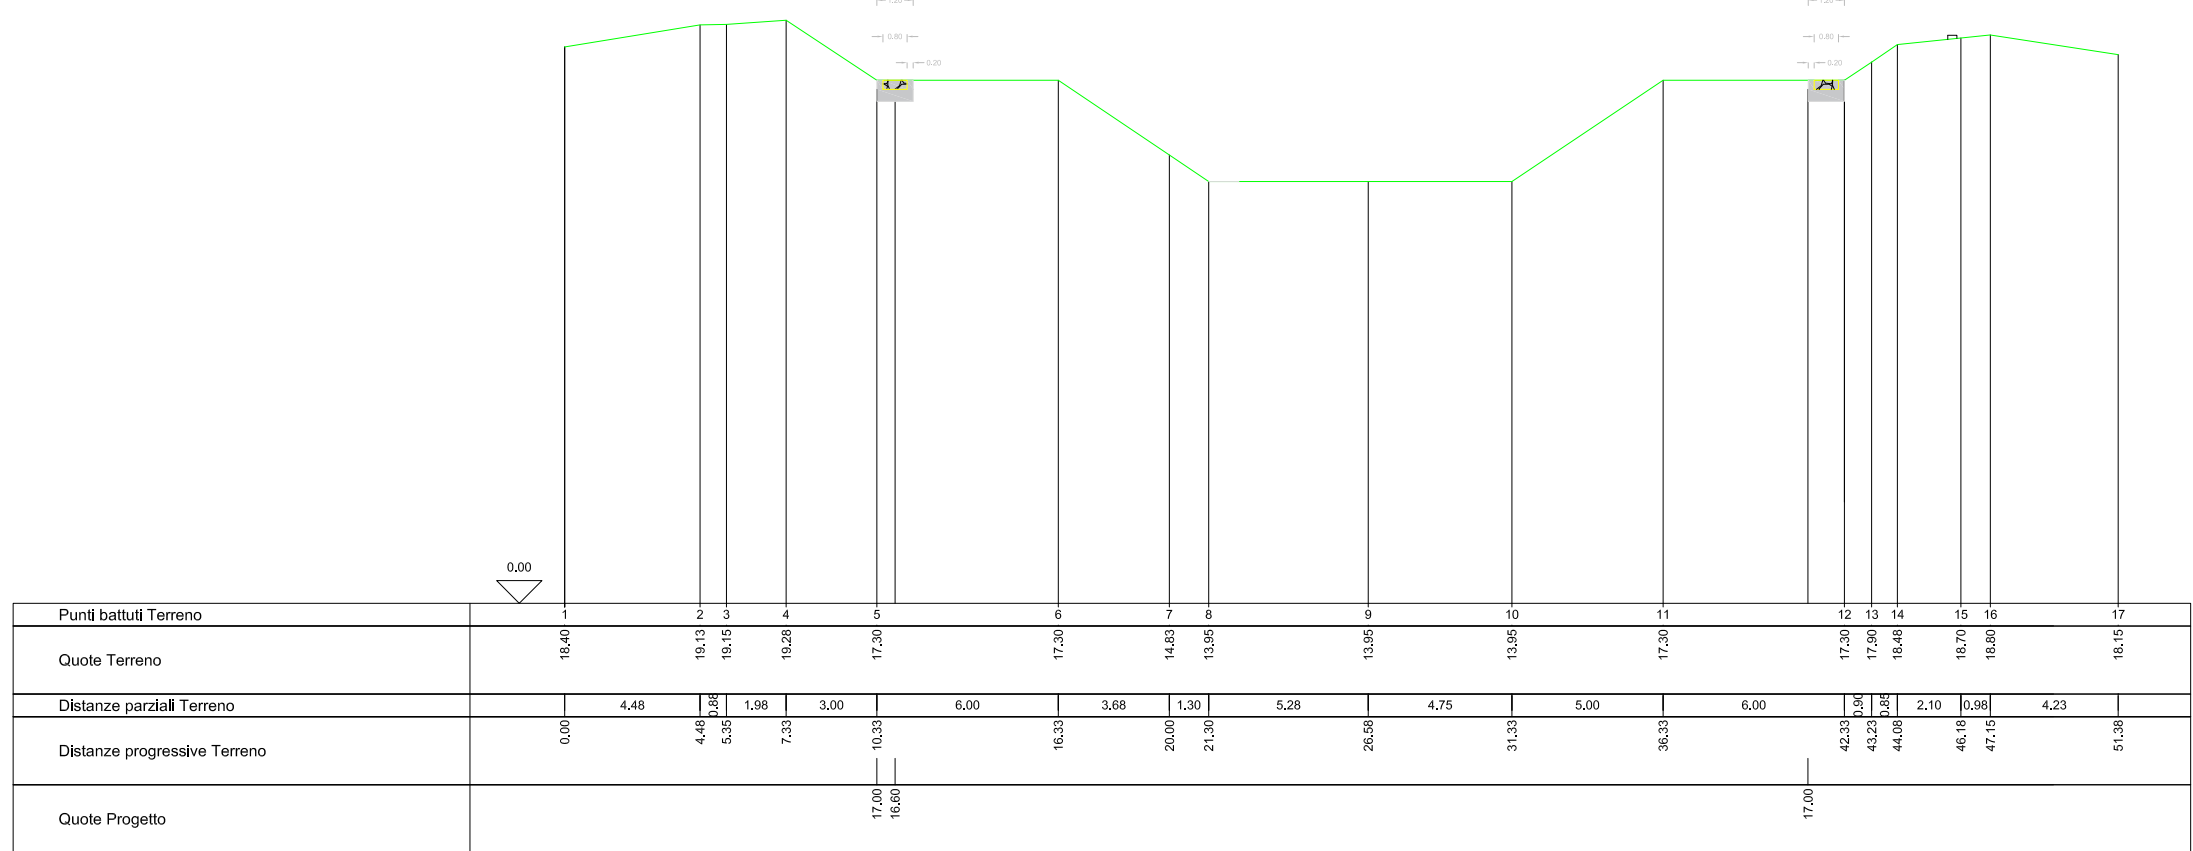

Prospetto
rampe di accesso alla pista interna agli argini

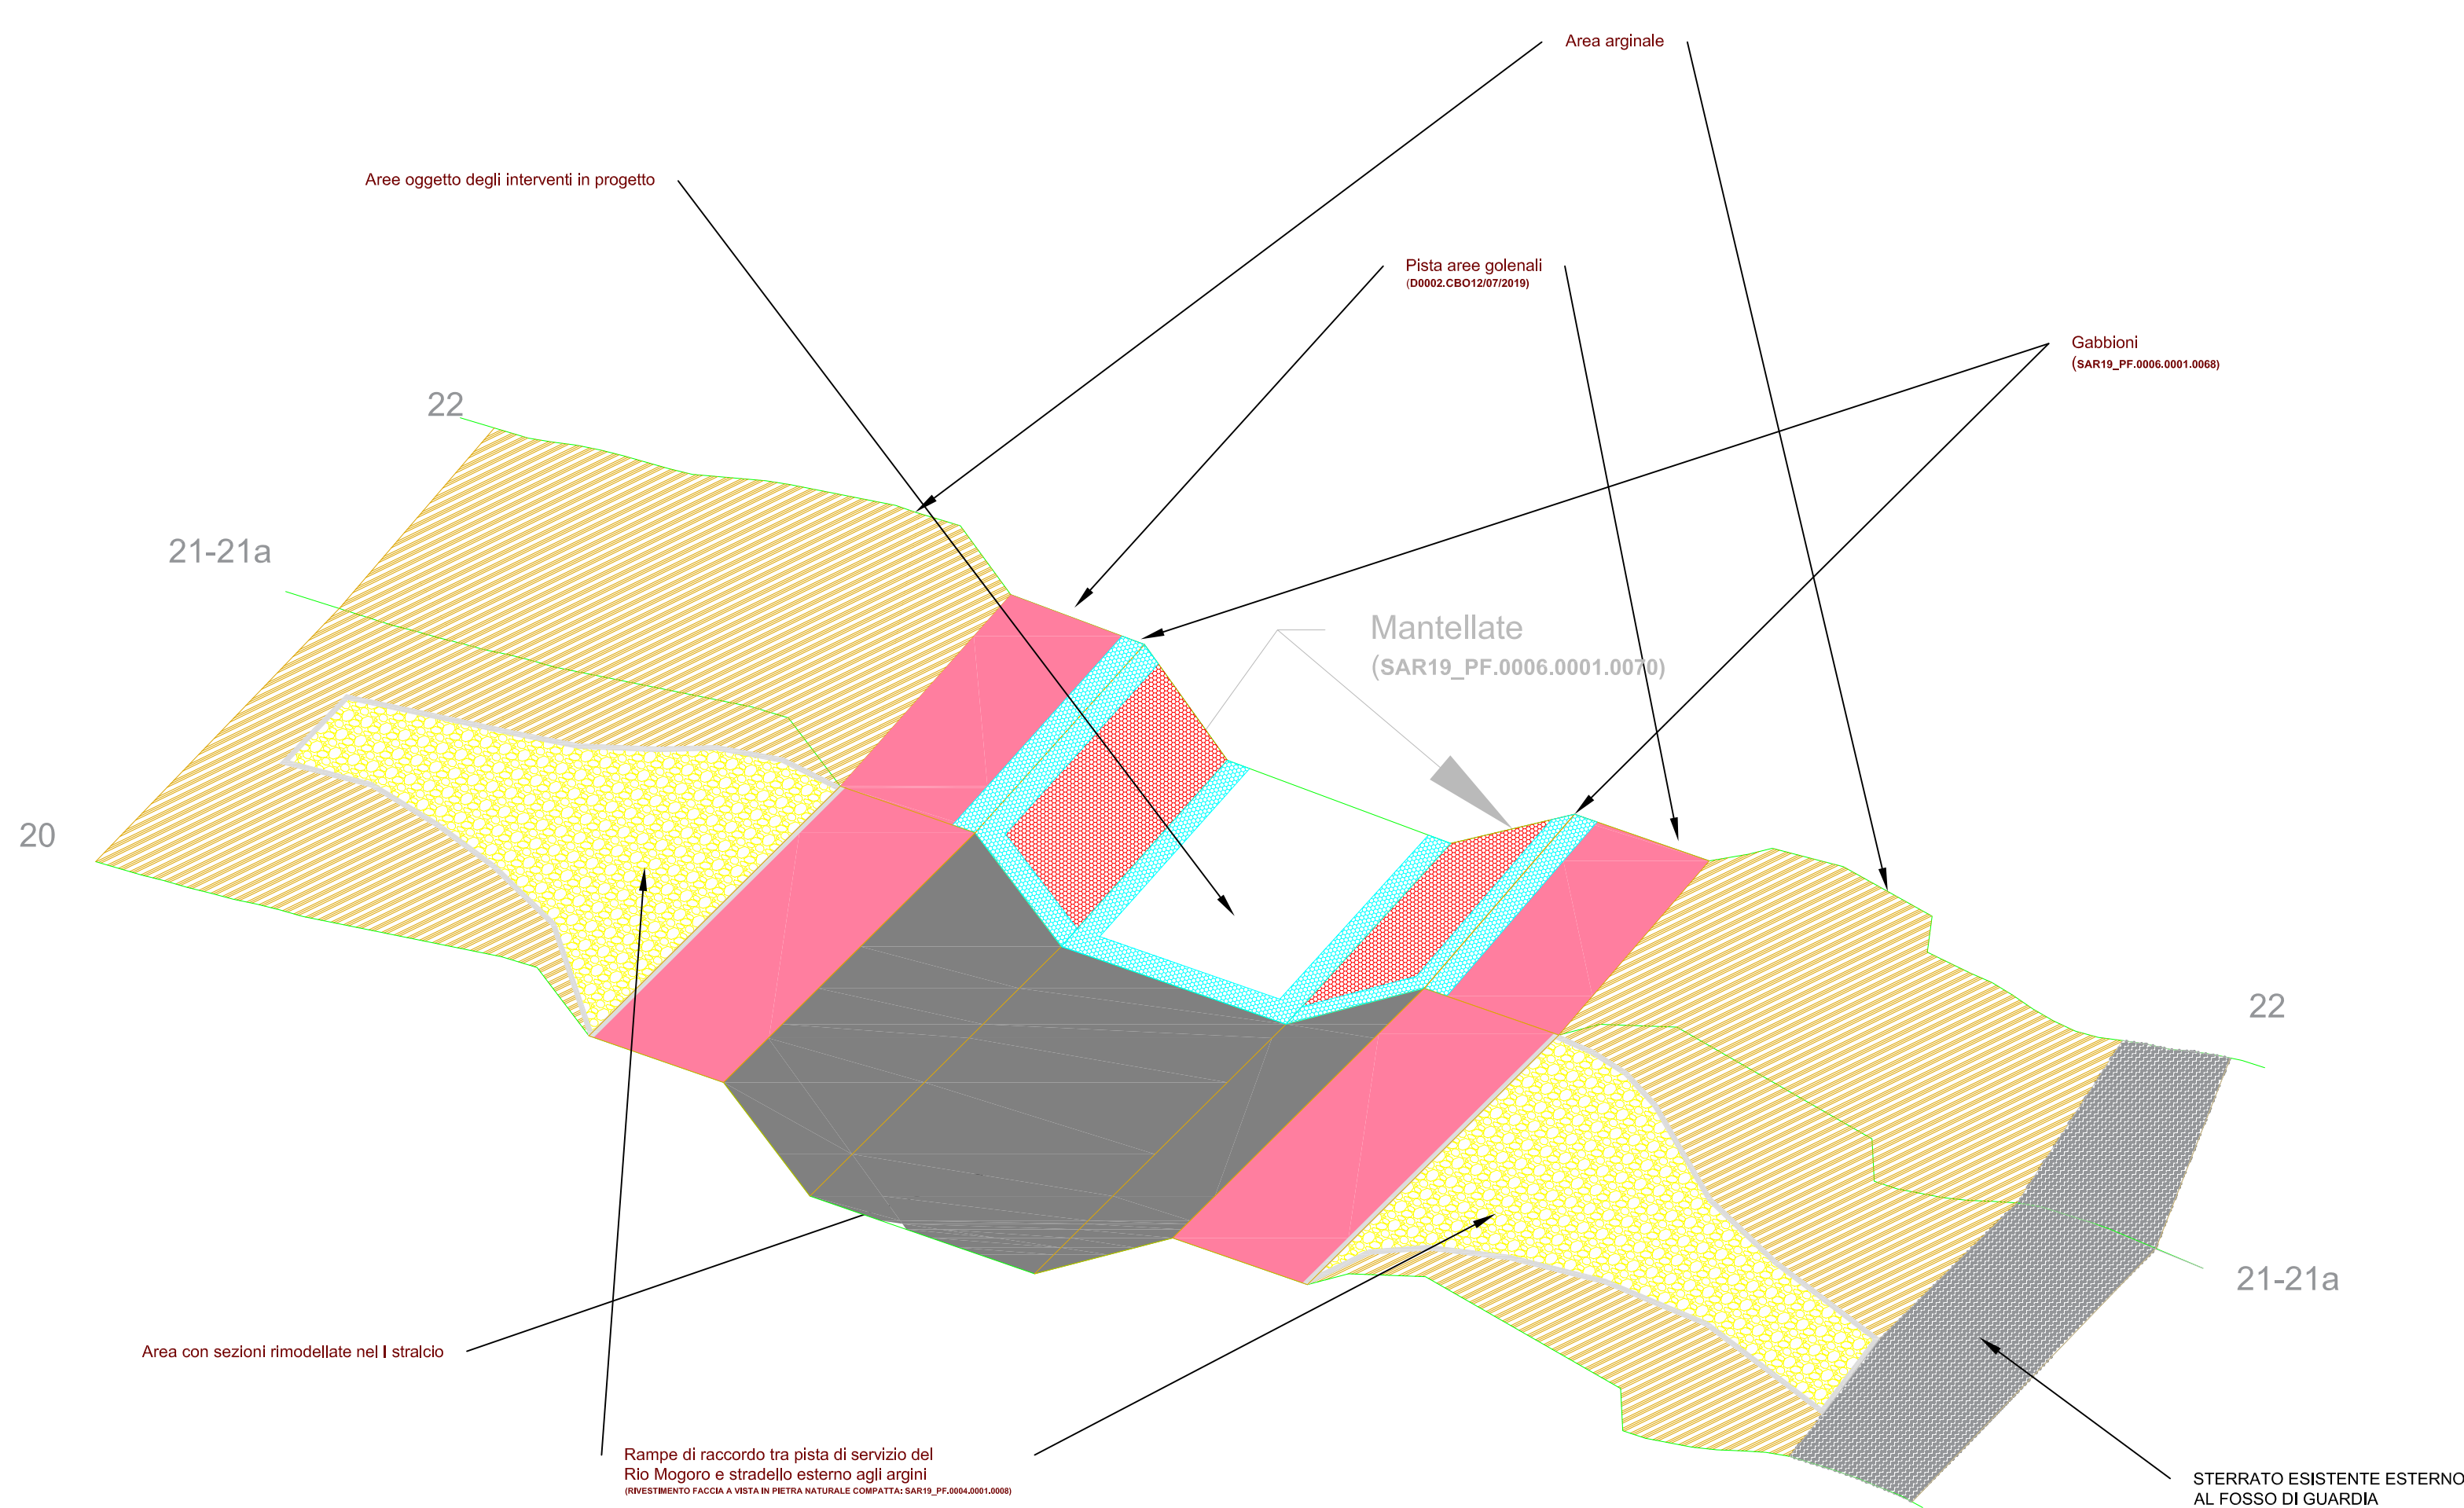

REGIONE AUTONOMA DELLA SARDEGNA
ASSESSORATO DEI LAVORI PUBBLICI
SERVIZIO DI PIANI E INTERVENTI IDRAULICI
SERVIZIO DEL GENIO CIVILE DI ORISTANO



CONSORZIO DI BONIFICA DELL'ORISTANESE
CBO
Via Cagliari, 170 - 09129 ORISTANO

PROSECUZIONE DEGLI INTERVENTI PROGRAMMATI NELL'ANNUALITÀ 2012 DI RIMODELLAZIONE E STABILIZZAZIONE DELL'ALVEO E DELLE SPONDE DEL RIO MOGORO MEDIANTE GABBIONATE METALLICHE O ALTRI IDONEI SISTEMI DI INGEGNERIA NATURALISTICA, NEL TRATTO COMPRESO TRA L'ATTRAVERSAMENTO DELLA S.P. 47 E LA CONFLUENZA CON IL CANALE ACQUE ALTE.

SERVIZIO DI PIENA E INTERVENTO IDRAULICO E DI PRESIDIO TERRITORIALE
Annualità 2013 accorpato con annualità 2018

PROGETTO ESECUTIVO
CUP G57H13002270002 - CAT P0417

**PARTICOLARE AREE EX GUADO
E RAMPA DI ACCESSO IN ALVEO**

IL PROGETTISTA:

Dott. Ing. Fabrizio Staffa

TAV. 7.2
Scala 1:250

STUDI ARCHEOLOGICI:
STUDI NATURALISTICI:
STUDI IDRAULICI:
STUDI GEOLOGICI GEOMORFOLOGICI:

Dott.ssa Valentina Chergia
Dott.ssa Sandra Pintus
Dott. Ing. Fabrizio Staffa
Dott. Geol. Marco Piras
Dott. Geol. Paolo Sardu

REV	DATA
03	30/3/2021

IL RESPONSABILE DEL PROCEDIMENTO

Dott. Ing. Giorgio Bravin

Bedo Legale: Via Cagliari, 170 - 09129 Oristano - 0783/100 FAX 0783/11366 - Cedole Fiscali N° 90022000962
Ufficio: 09129 Oristano - 09129 Oristano - 0783/950315 - Fax 0783/950315