
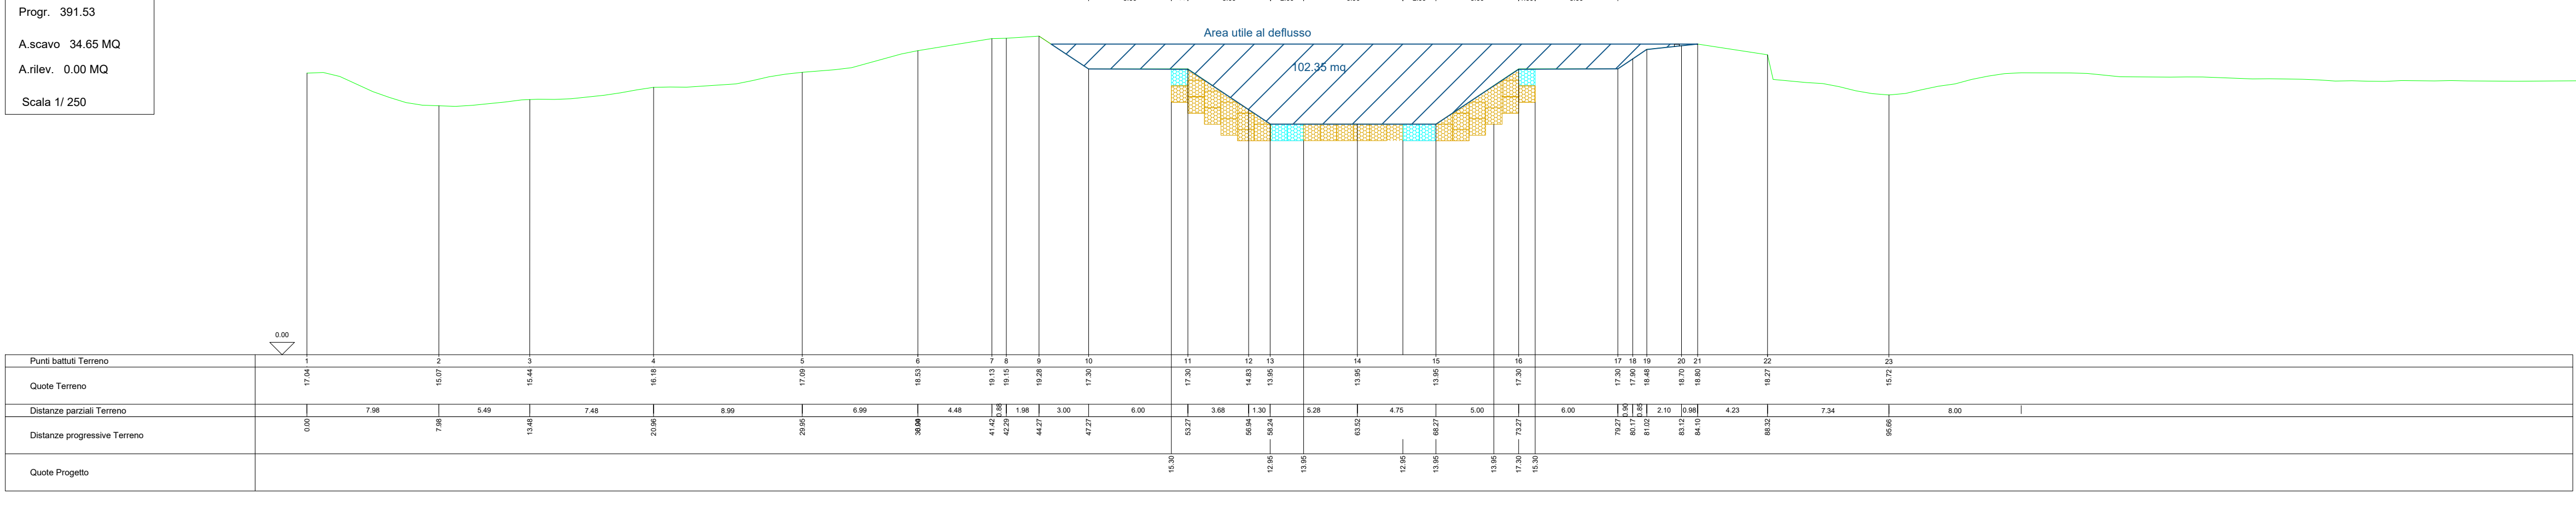
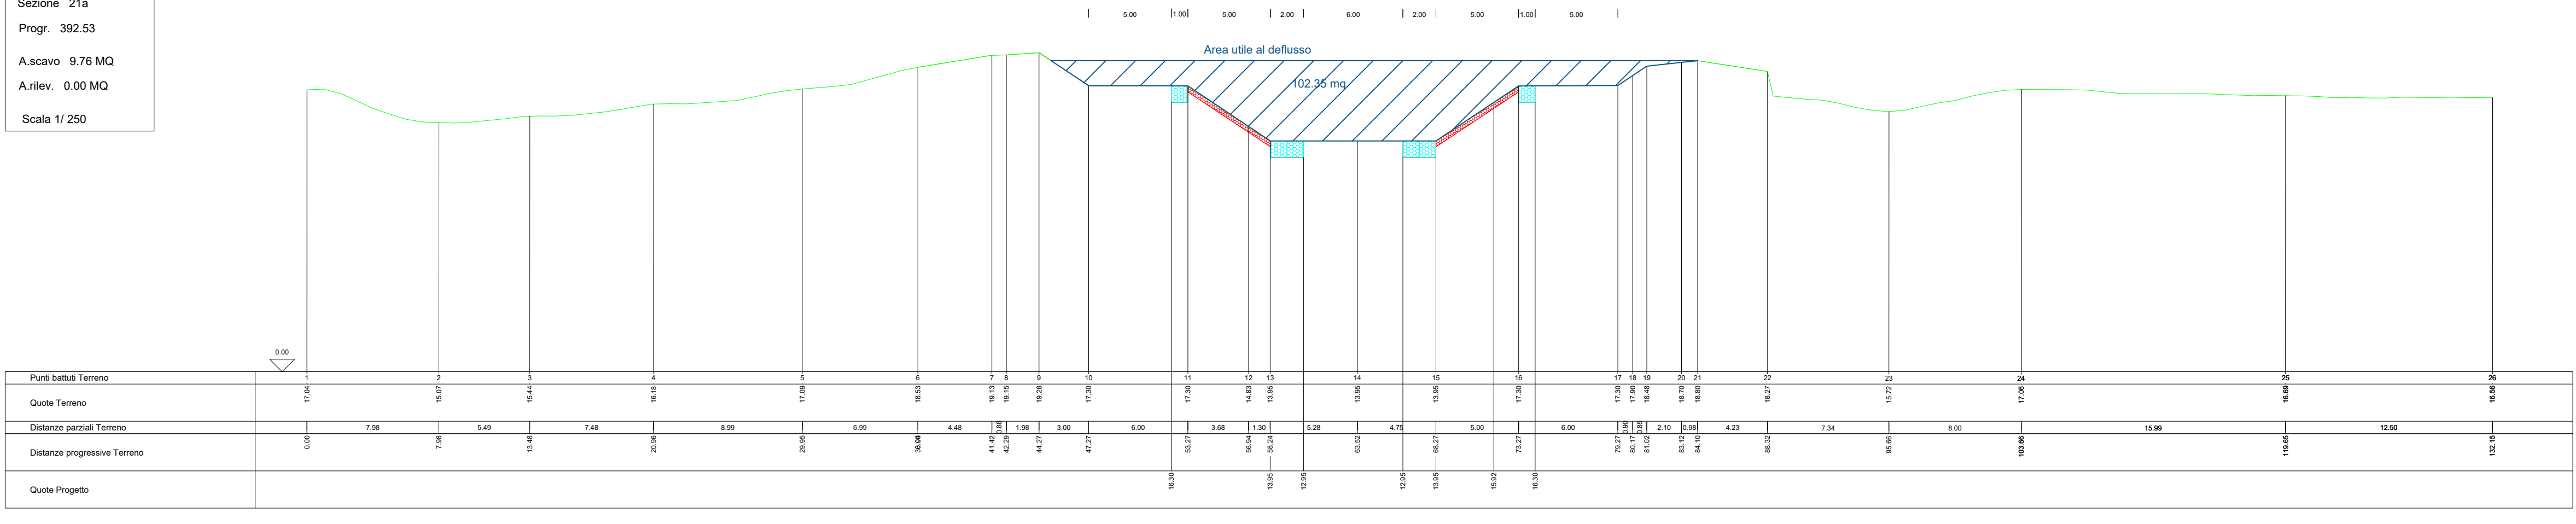
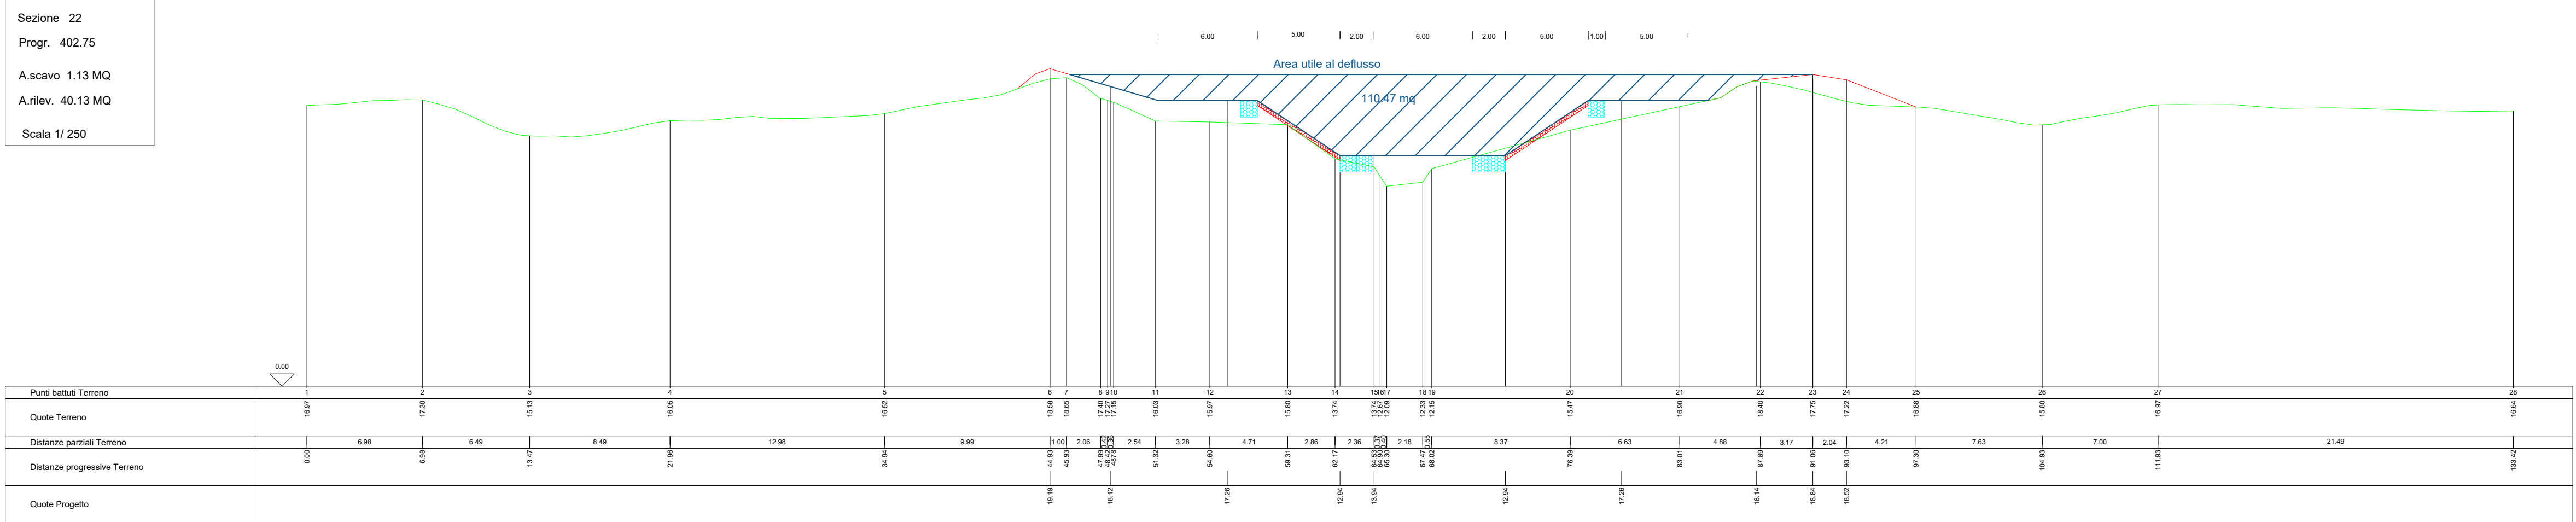
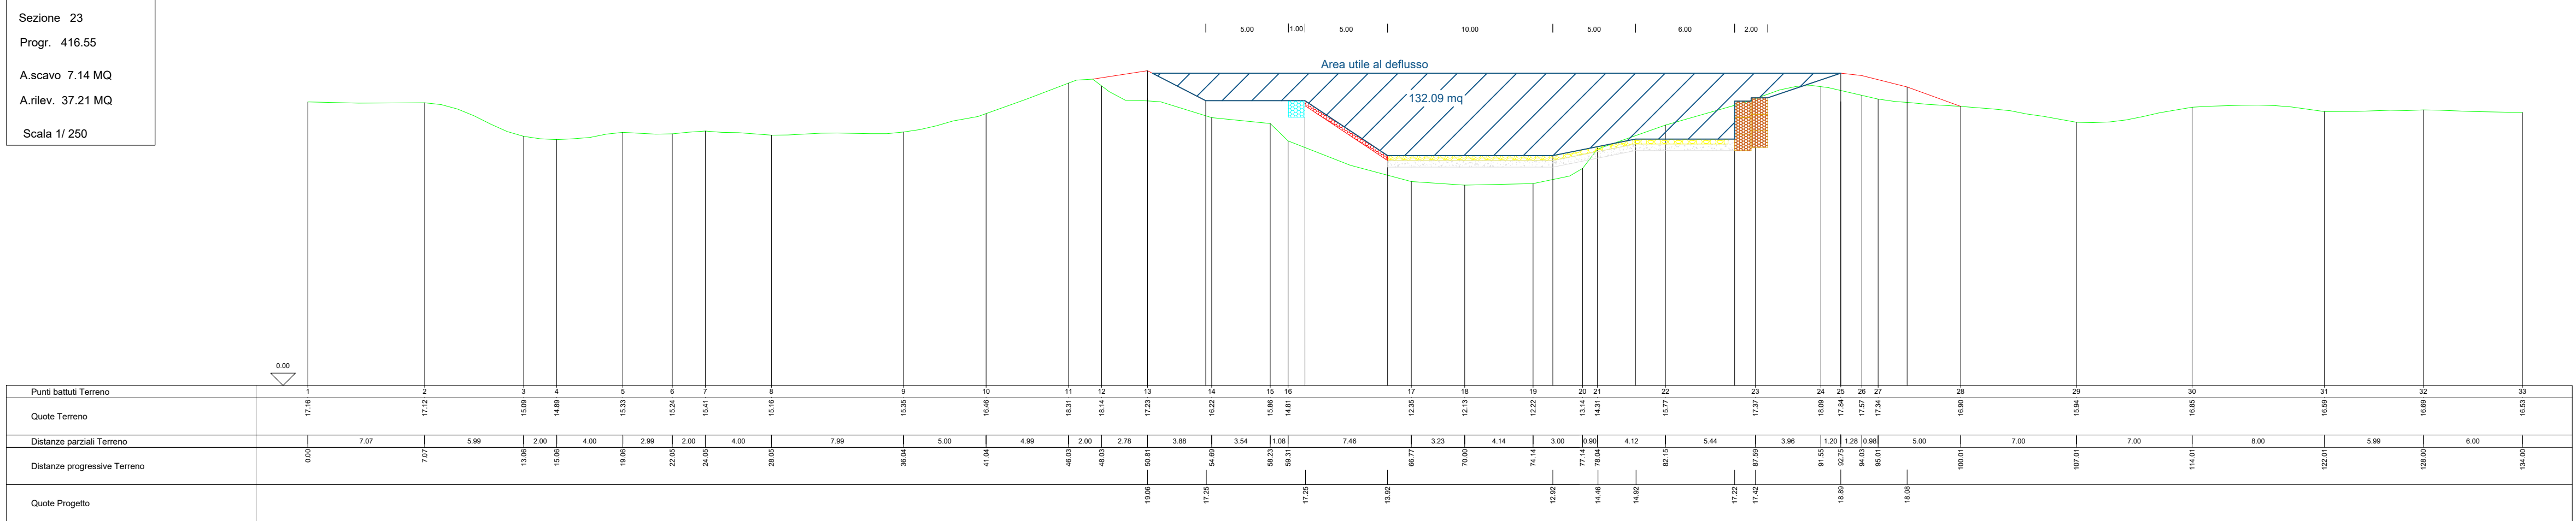
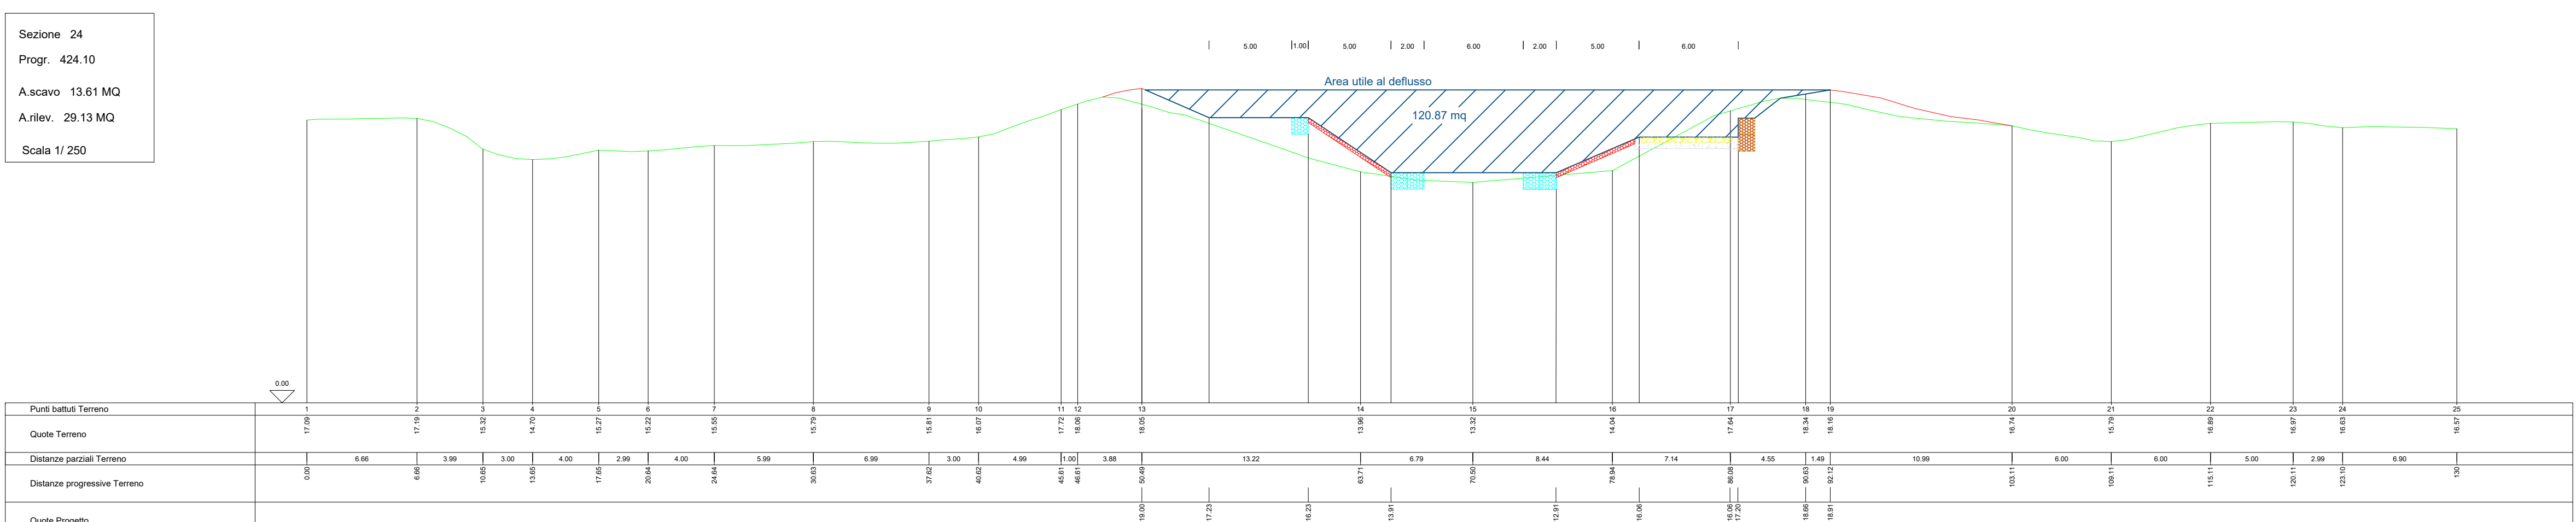
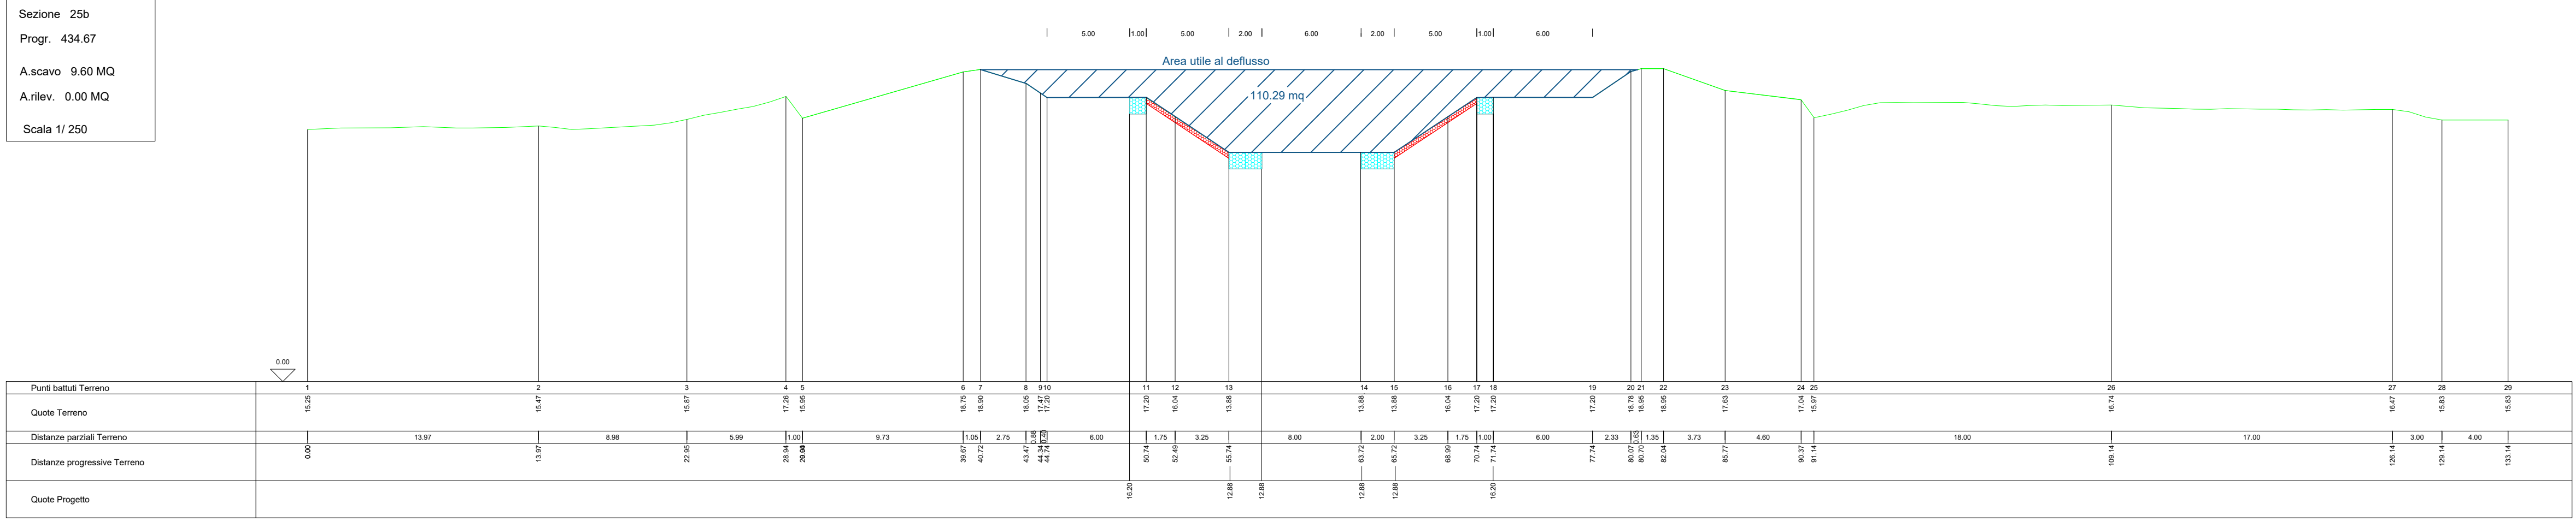
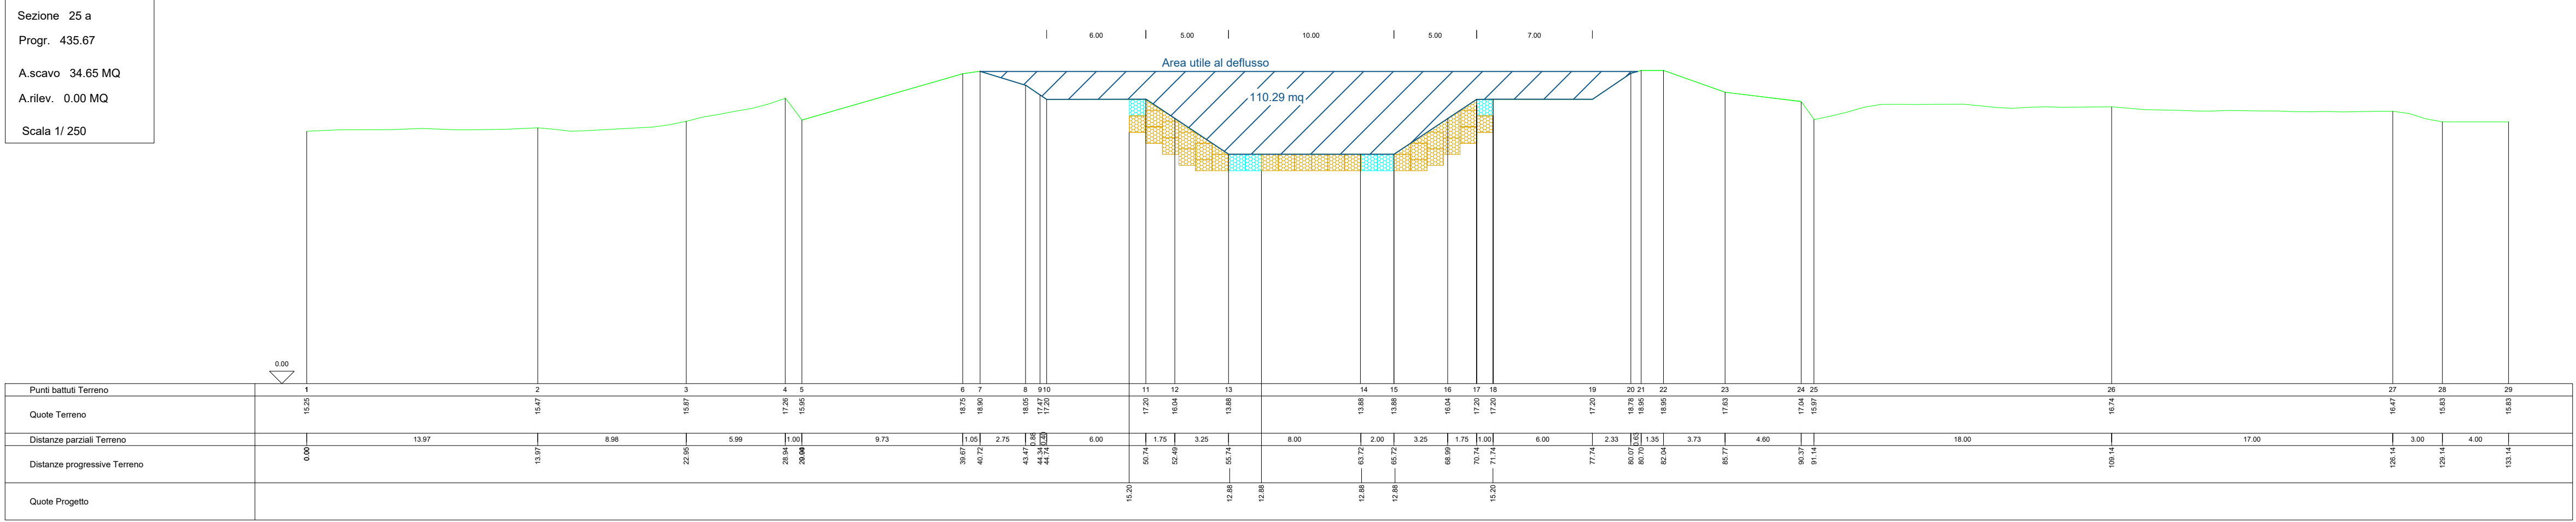


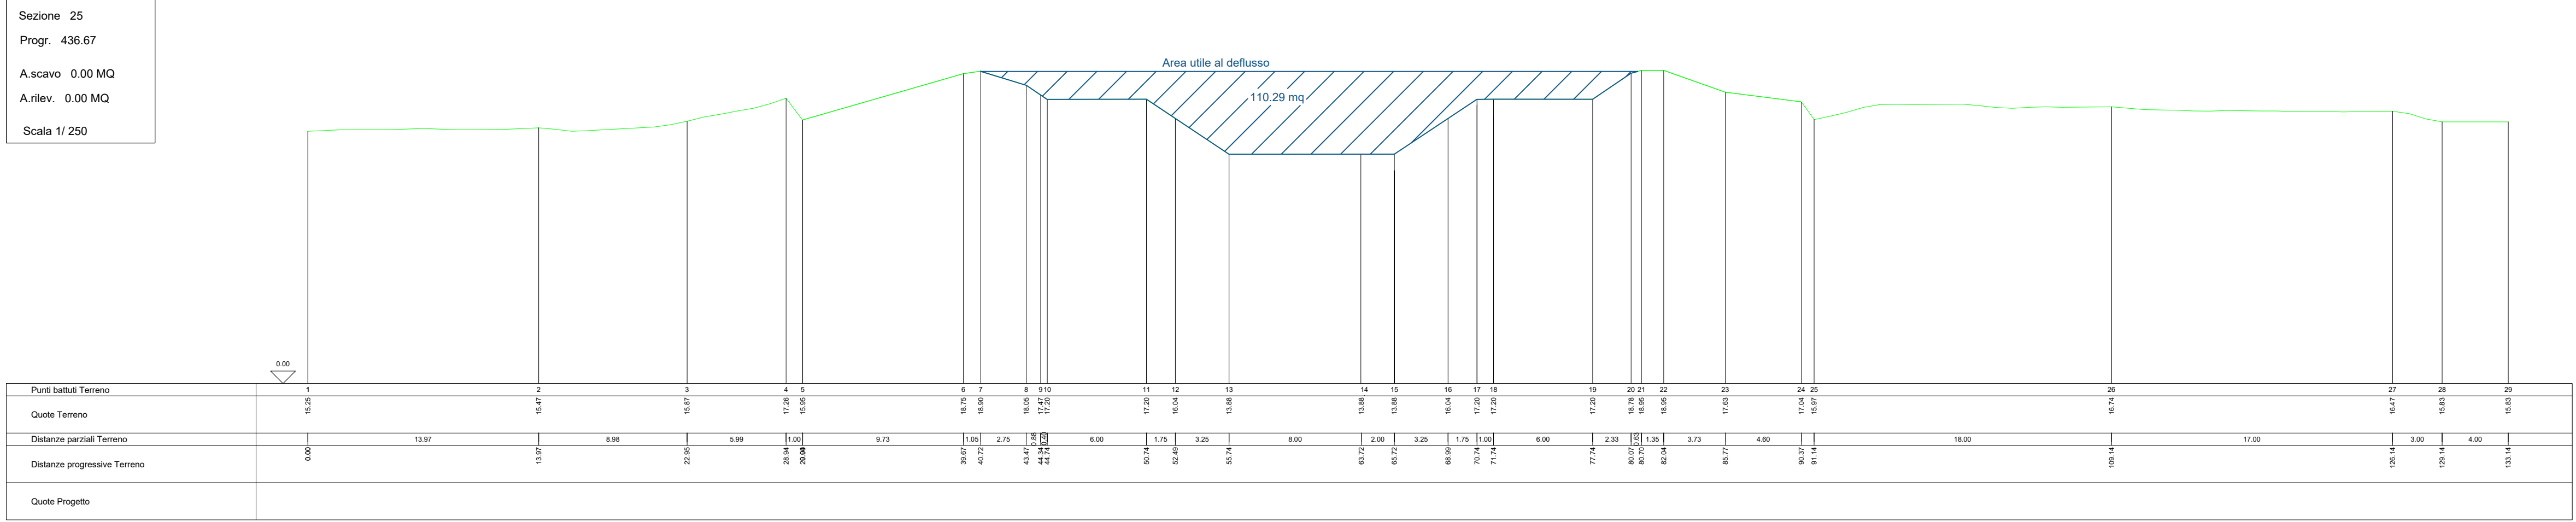

PROSECUZIONE DEGLI INTERVENTI PROGRAMMATI NELL'ANNUALITÀ 2012 DI RIMODELLAZIONE E STABILIZZAZIONE DELL'ALVEO E DELLE SPONDE DEL RIO MOGORO MEDIANTE GABBIONATE METALLICHE O ALTRI IDONEI SISTEMI DI INGEGNERIA NATURALISTICA, NEL TRATTO COMPRESO TRA L'ATTRAVERSAMENTO DELLA S.P. 47 E LA CONFLUENZA CON IL CANALE ACQUE ALTE.

SERVIZIO DI PIENA E INTERVENTO IDRAULICO E DI PRESIDIO TERRITORIALE
Annualità 2013 accorpato con annualità 2018

PROGETTO ESECUTIVO
CUP G57H13002270002 - CAT P0417

SEZIONI TRASVERSALI SEZZ. 21-25

IL PROGETTISTA:

Dott. Ing. Fabrizio Staffa

TAV. 7.4
Scala 1:250

STUDI ARCHEOLOGICI:

STUDI NATURALISTICI:

STUDI IDRAULICI:

STUDI GEOLOGICI GEOMORFOLOGICI:

Dott.ssa Valentina Chergia

Dott.ssa Sandra Pintus

Dott. Ing. Fabrizio Staffa

Dott. Geol. Marco Piras

Dott. Geol. Paolo Sardu

REV	DATA
03	30/3/2021

IL RESPONSABILE DEL PROCEDIMENTO

Dott. Ing. Giorgio Bravin