

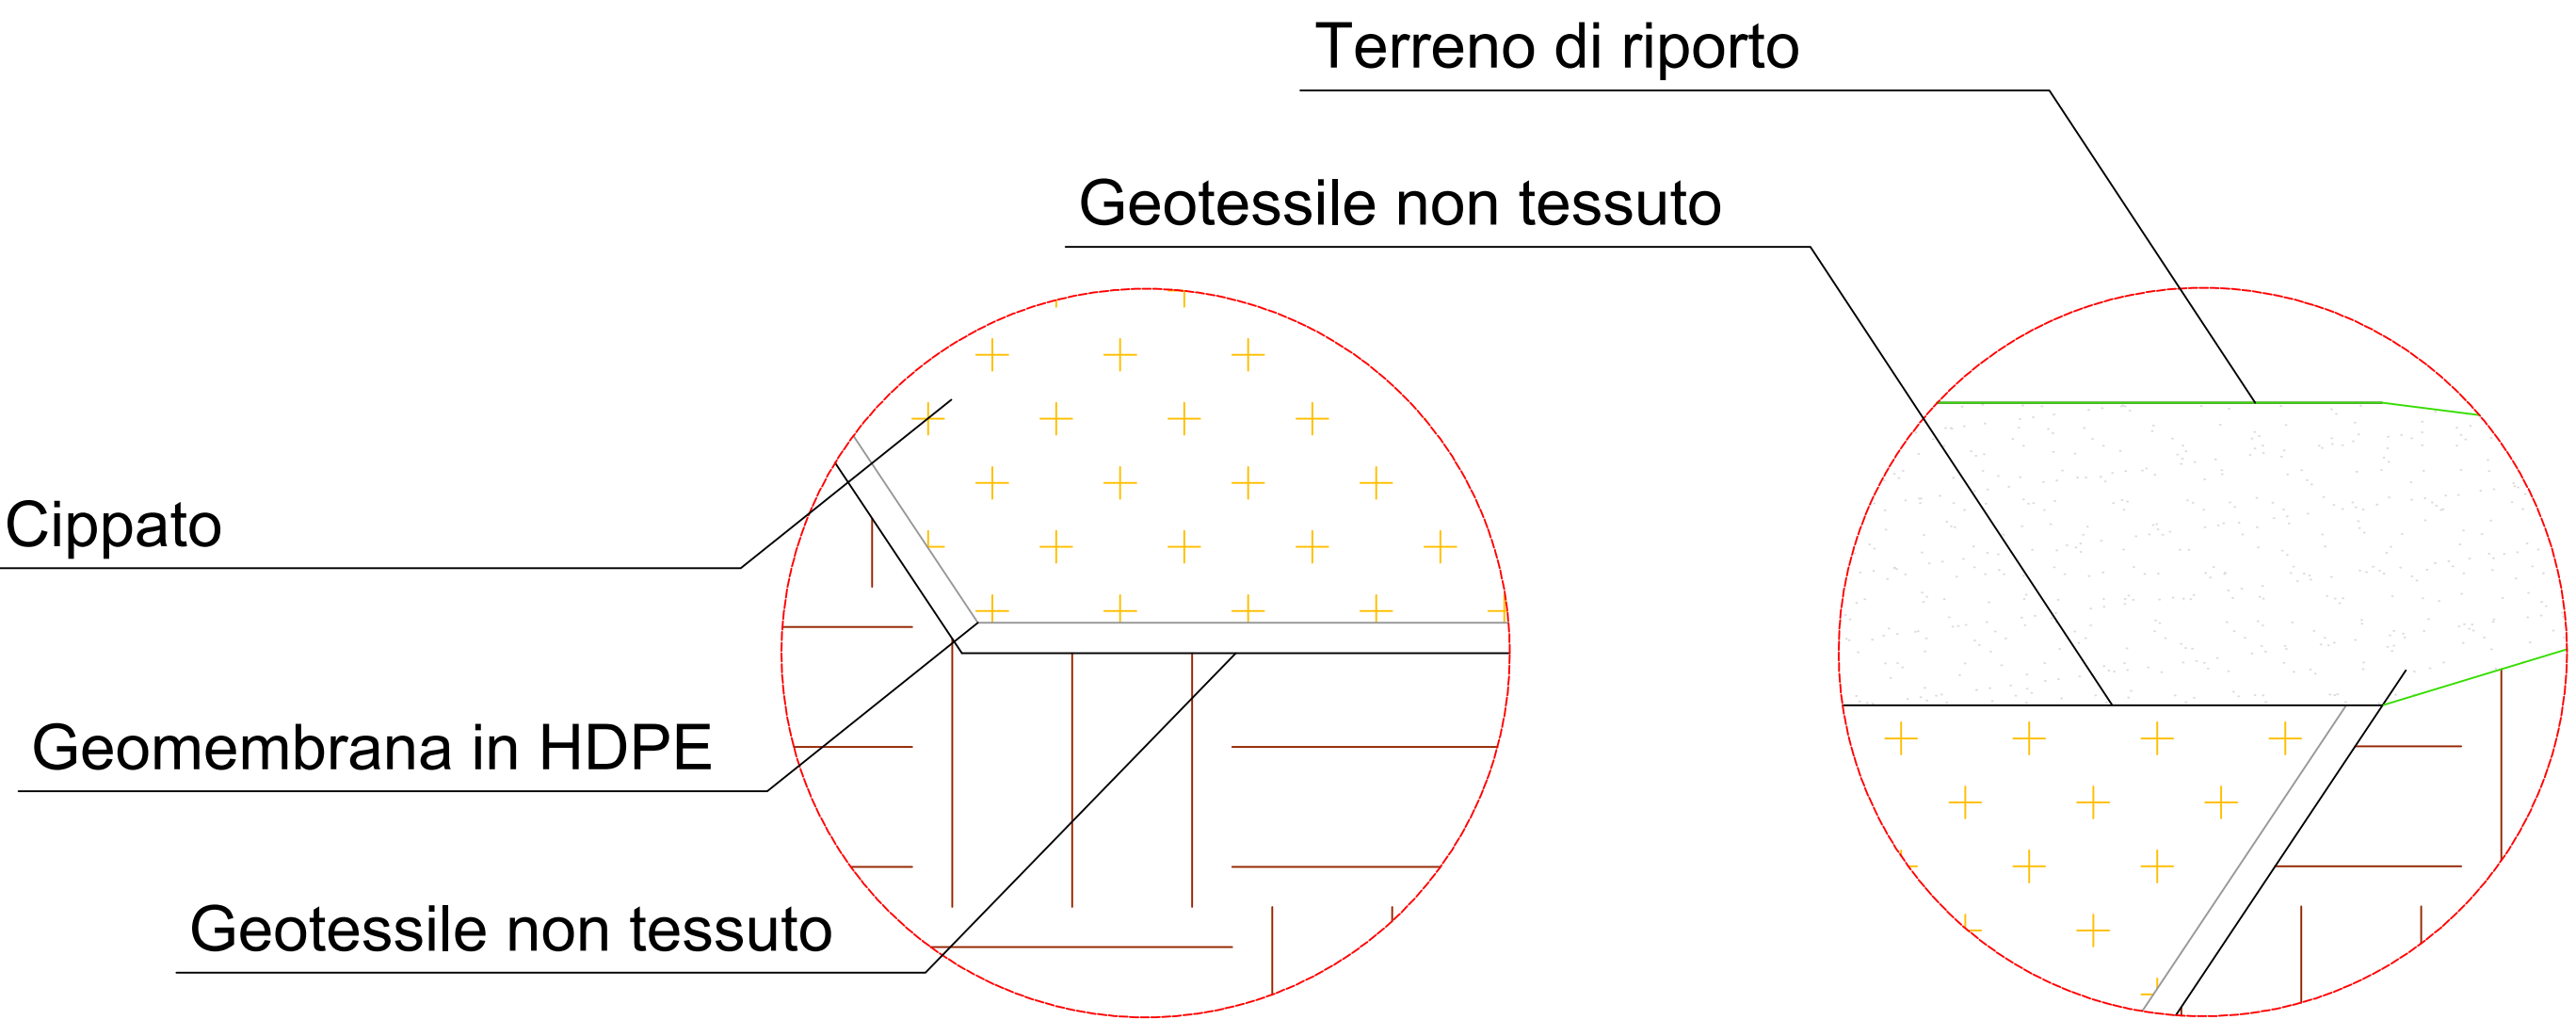
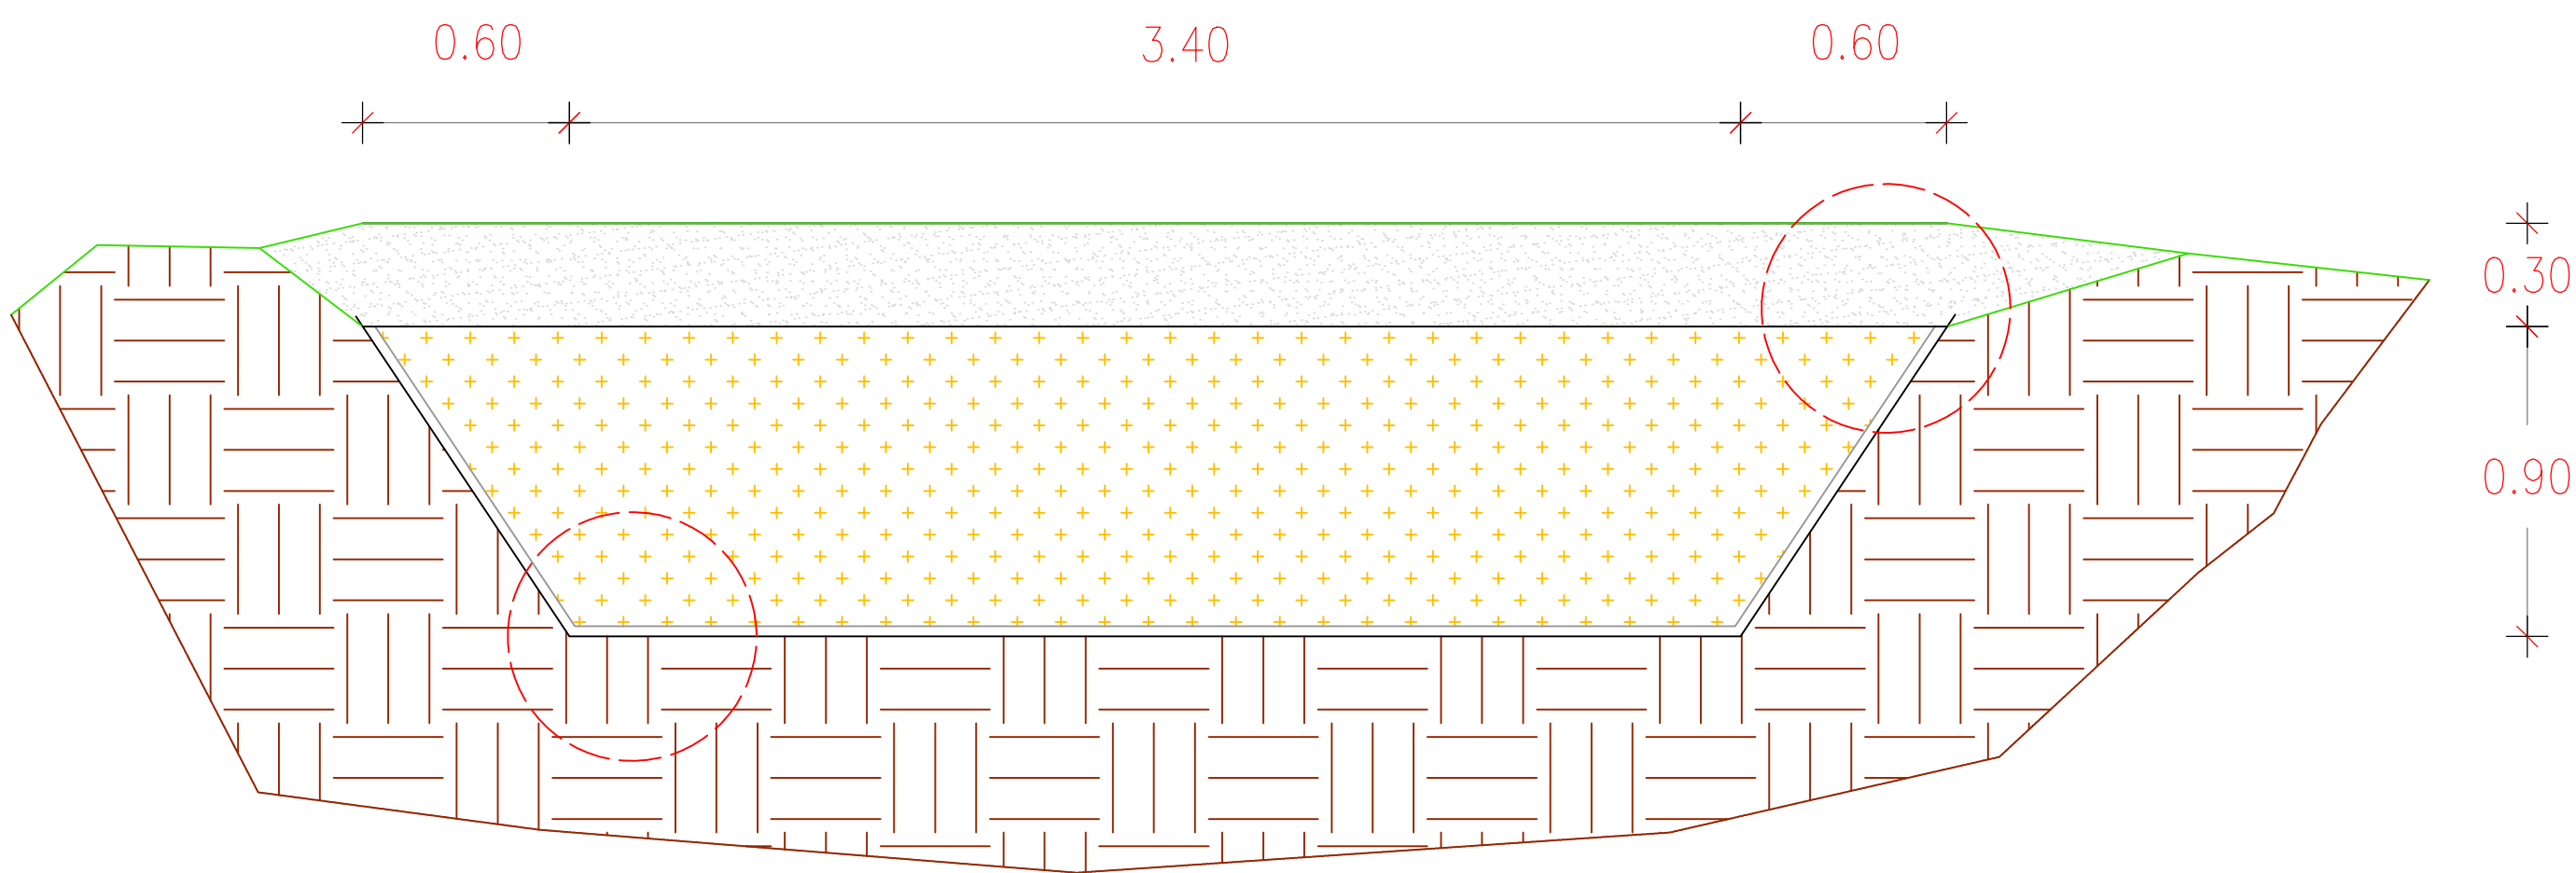





Sezione D-D
scala 1:20

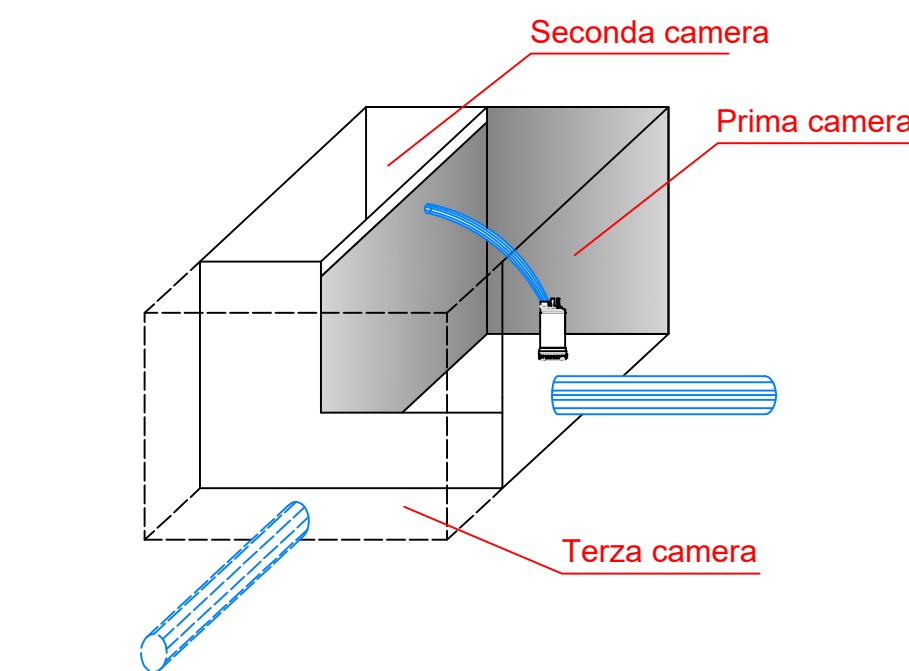

Sezione A-A
scala 1:50

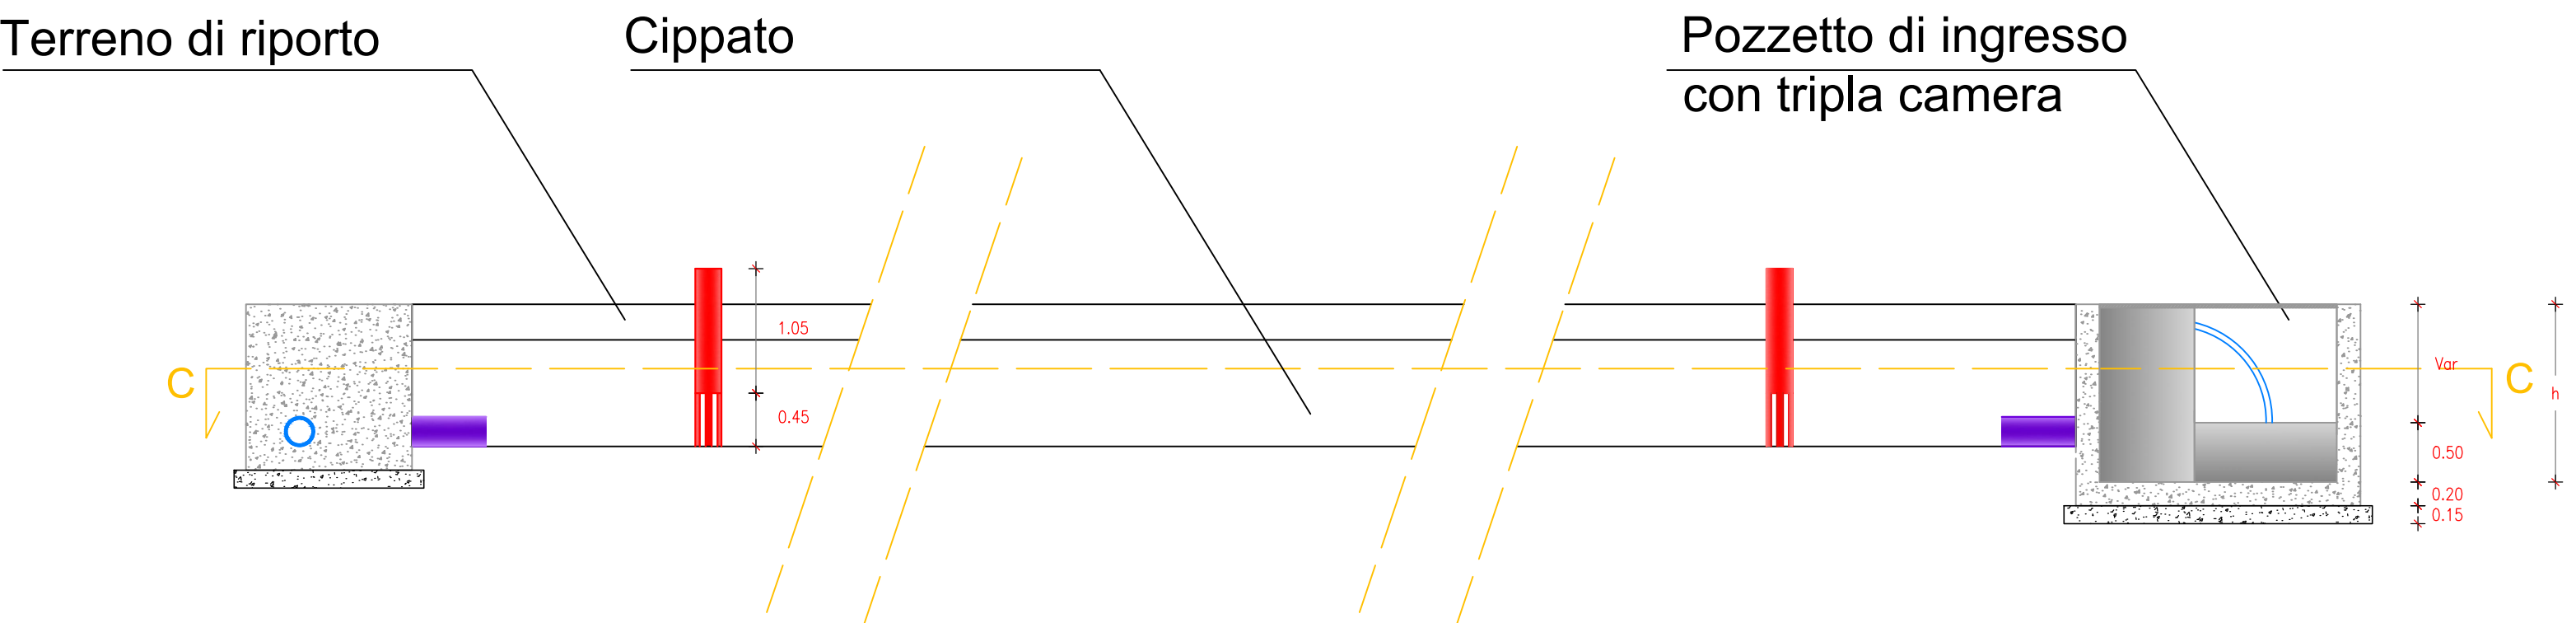

Sezione B-B
scala 1:50

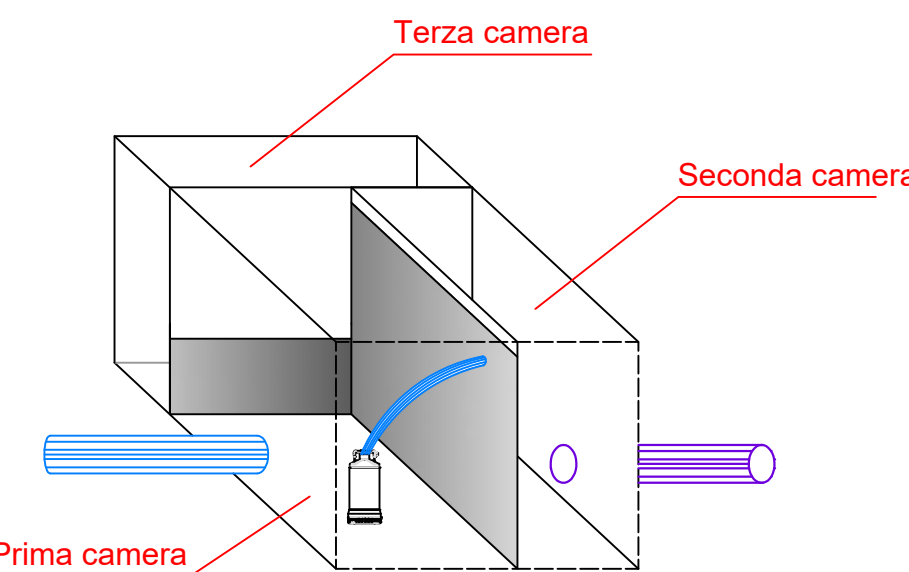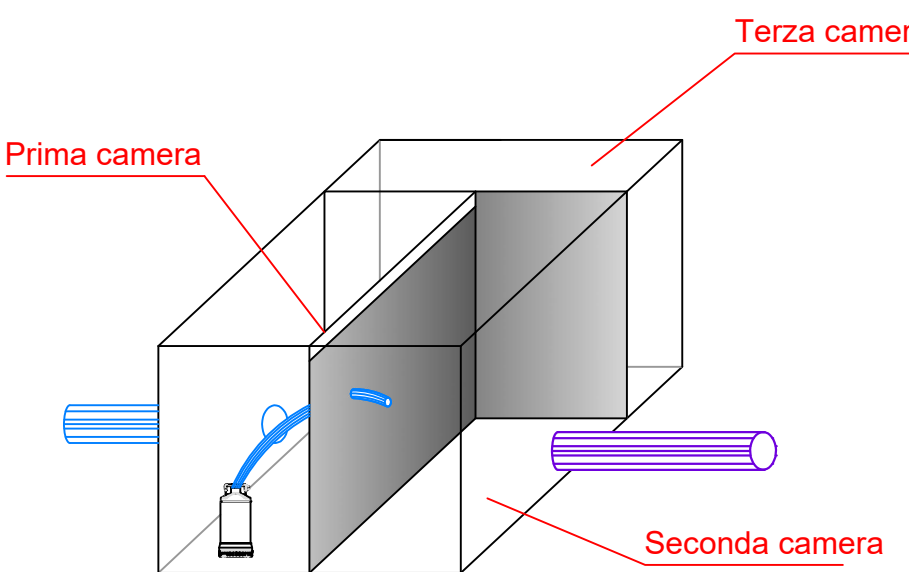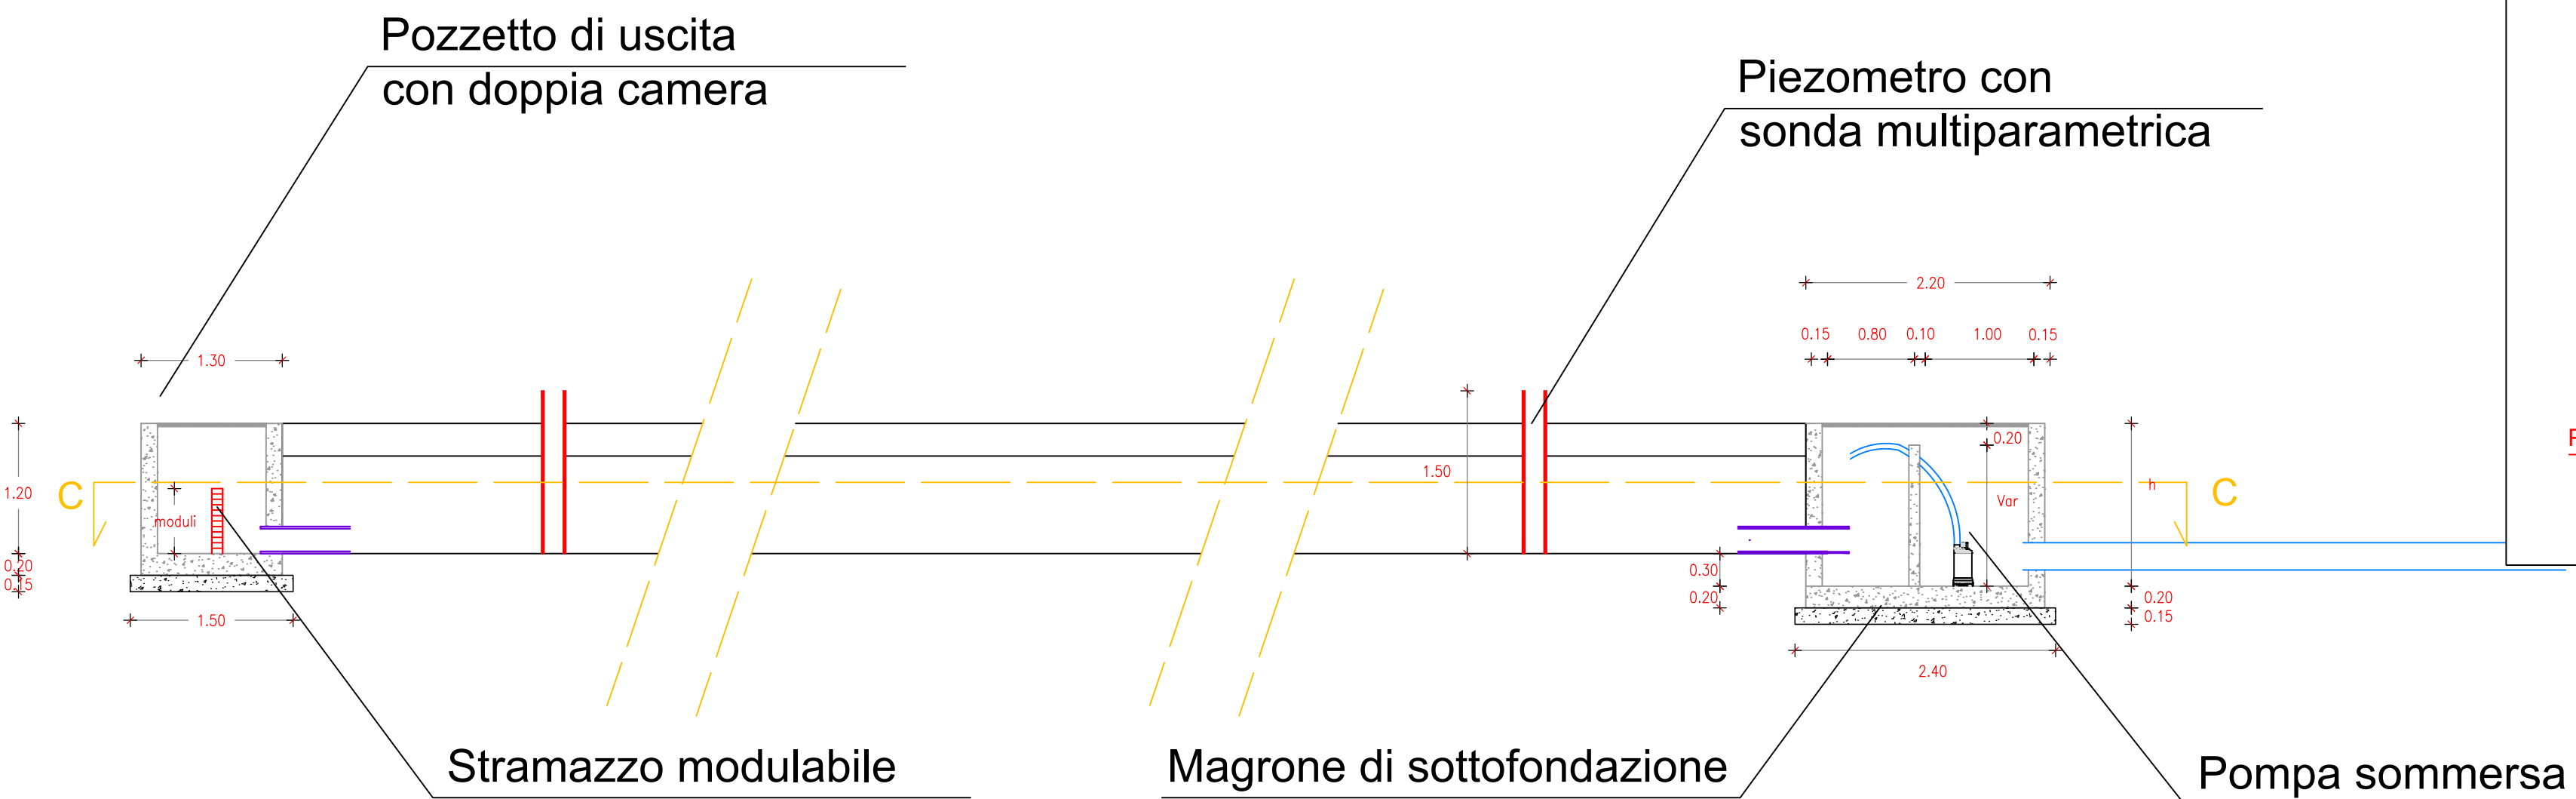

BIOREATTORE n°	ALTEZZA POZZETTO h
1	1.75 m
2	1.75 m
3	1.75 m
4	1.50 m

				
CONSORZIO DI BONIFICA DELL'ORISTANESE Via Cagliari n. 170 - Oristano				
RIDUZIONE DELL'INQUINAMENTO DELL'ACQUIFERO DELLA PIANA DI ARBOREA DA NITRATI DI ORIGINE AGRO-ZOOTECNICA MEDIANTE TECNOLOGIE DIFFUSE DI BIORISANAMENTO IN SITU				
C.A.T. P0722	C.U.P.: G52E22000400002	C.I.G.:		
PROGETTO ESECUTIVO				
Progettista Ing. Gian Luca Zuddas Consulente scinetifico Prof. Antonio Coppola Collaboratore Ing. Eleonora Trudu Ing. Fabrizio Musiu Geom. Matteo Casciu		Responsabile unico del progetto Dott. Agr. Serafino Angelo Meloni Il Consorzio di Bonifica dell'Oristanese Il Presidente Dott. Carlo Corrias		
Titolo			Allegato	
SEZIONI DEL BIOREATTORE			7	
Rev.	Data	Nome file	Redattore	Verificatore
00	10/02/23	1533P0722sezbioreattIGZ	Ing. G. Zuddas	Ing. G. Bravin
01	11/07/24	1533P0722sezbioreattRev01GZ	Ing. G. Zuddas	Ing. G. Bravin