DISTRETTO IRRIGUO DI BENNAXI OVEST - COMIZIO E, STRALCIO PLANIMETRIE CATASTALI

SCALA 1:2 000

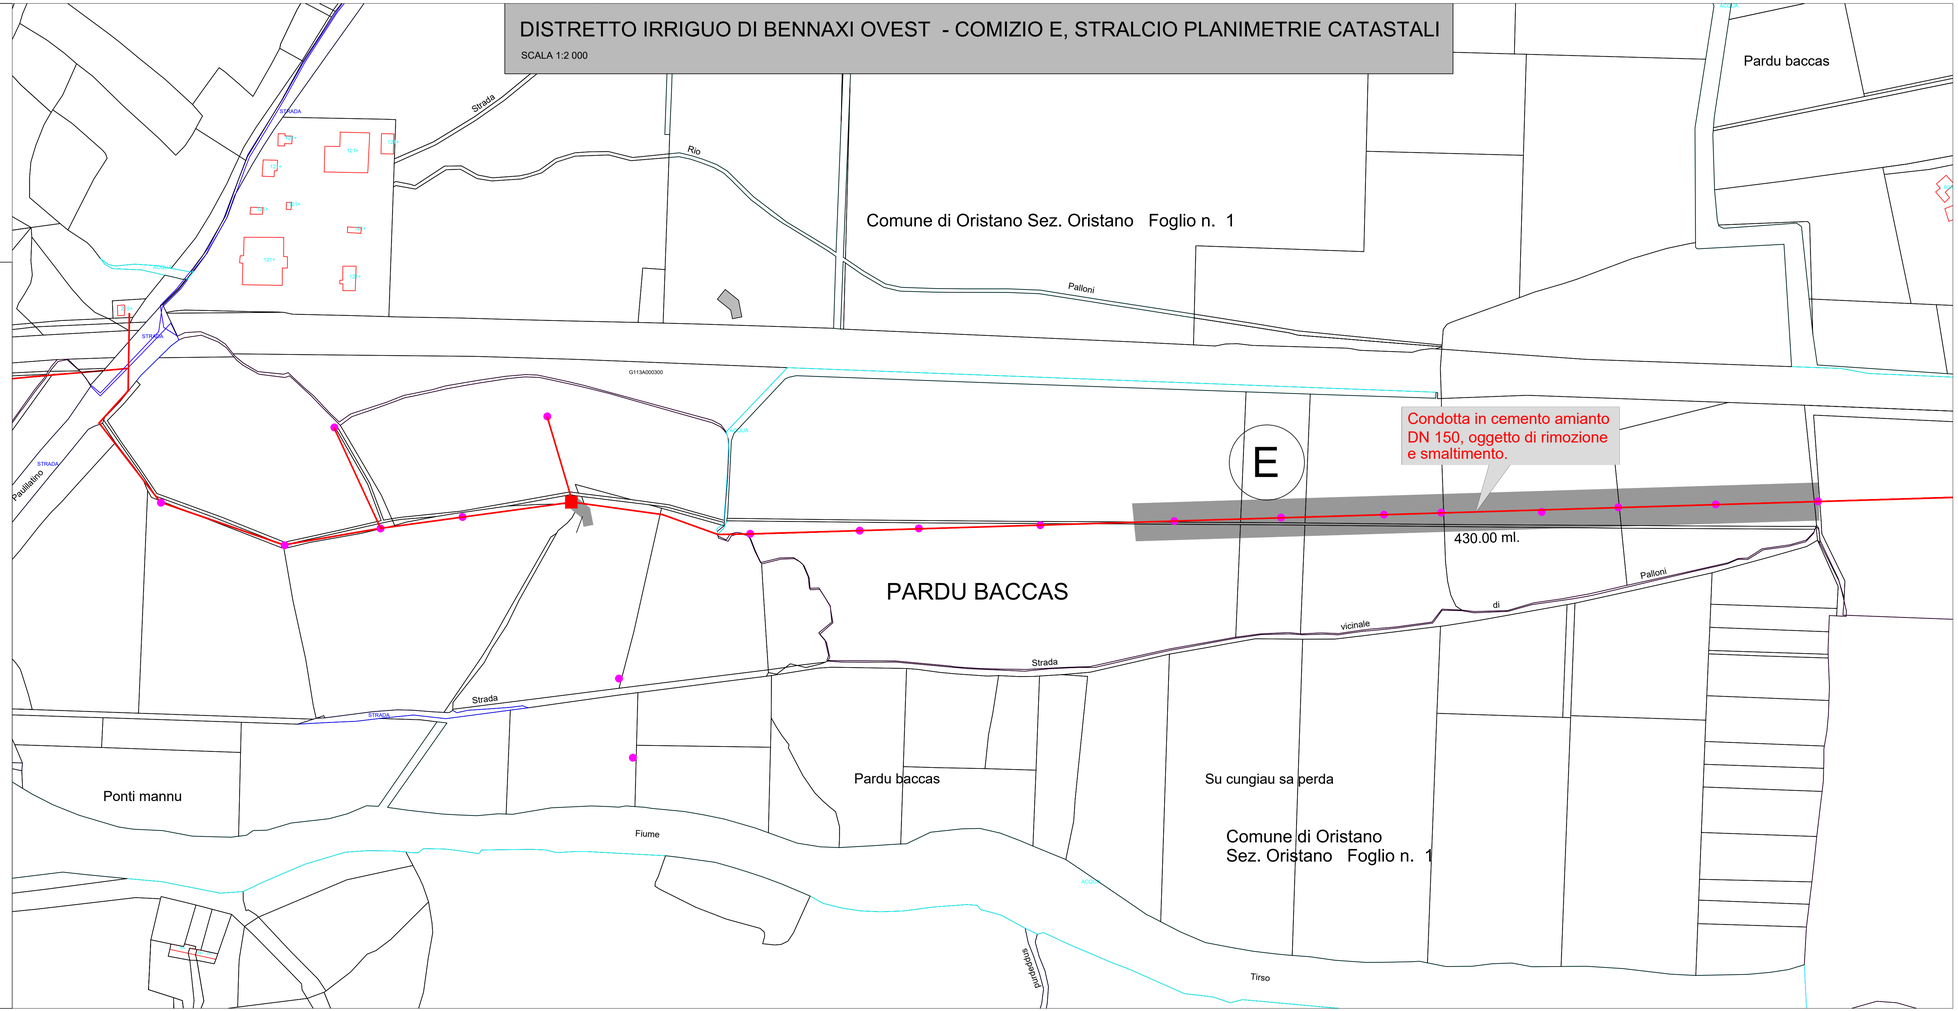

CONSORZIO DI BONIFICA DELL'ORISTANESE
Via Cagliari n. 170 - Oristano

Rimozione condotte interrate contenenti amianto in località "Pardu Baccas"

C.A.T. P0324	C.U.P.: G13C24000240002	C.I.G.: .....

PROGETTO ESECUTIVO

Progettista Ing. Francesco Castagna I Collaboratori Geom. Matteo Casciu	Responsabile del Procedimento Dott. Agr. Serafino Angelo Meloni Il Consorzio di Bonifica dell'Oristanese Il Presidente Dott. Carlo Corrias

Titolo	Allegato
PLANIMETRIA GENERALE DI INTERVENTO	3.4

Rev.	Data	Nome file	Redattore	Verificatore
00	10/2024	1510P324plangenint		

SOFTWARE GIORDANO Ufficio Tecnico Consortile certificato ISO 9001:2015 n. 3278 - scadenza 18/06/2026