



CONSORZIO DI BONIFICA DELL'ORISTANESE
Via Cagliari n. 170 - Oristano

Rimozione condotte interrate contenenti amianto in località
"Pardu Baccas"

C.A.T. P0324 C.U.P.: G13C24000240002 C.I.G.:

PROGETTO ESECUTIVO

Progettista
Ing. Francesco Castagna

Responsabile del Procedimento
Dott. Agr. Serafino Angelo Meloni

I Collaboratori
Geom. Matteo Casciu

Il Consorzio di Bonifica dell'Oristanese
Il Presidente
Dott. Carlo Corrias

Titolo				Allegato
SEZIONE TIPO DI INTERVENTO sc 1:20				3.3
Rev.	Data	Nome file	Redattore	Verificatore
00	10/2024	1511P0324sezint		




Ufficio Tecnico Consortile certificato ISO 9001:2015 n. 3278 - scadenza 18/06/2026

SEZIONE TIPO DI SCAVO, PER RIMOZIONE CONDOTTE IN CEMENTO AMIANTO.

Scavo superficiale eseguito con mezzi meccanici fino a raggiungere una profondità di 15 cm al di sopra della generatrice superiore del tubo, anche mediante approfondimenti laterali del medesimo.

Zona di scavo, in cui la completa messa a giorno delle sole porzioni interessate da separazione/rottura/taglio dovrà essere effettuata mediante attrezzi manuali (badili, vanghe, cazzuole, etc.), prestando attenzione a non raschiare la superficie esterna della tubazione in cemento amianto.

condotta in cemento amianto DN 150

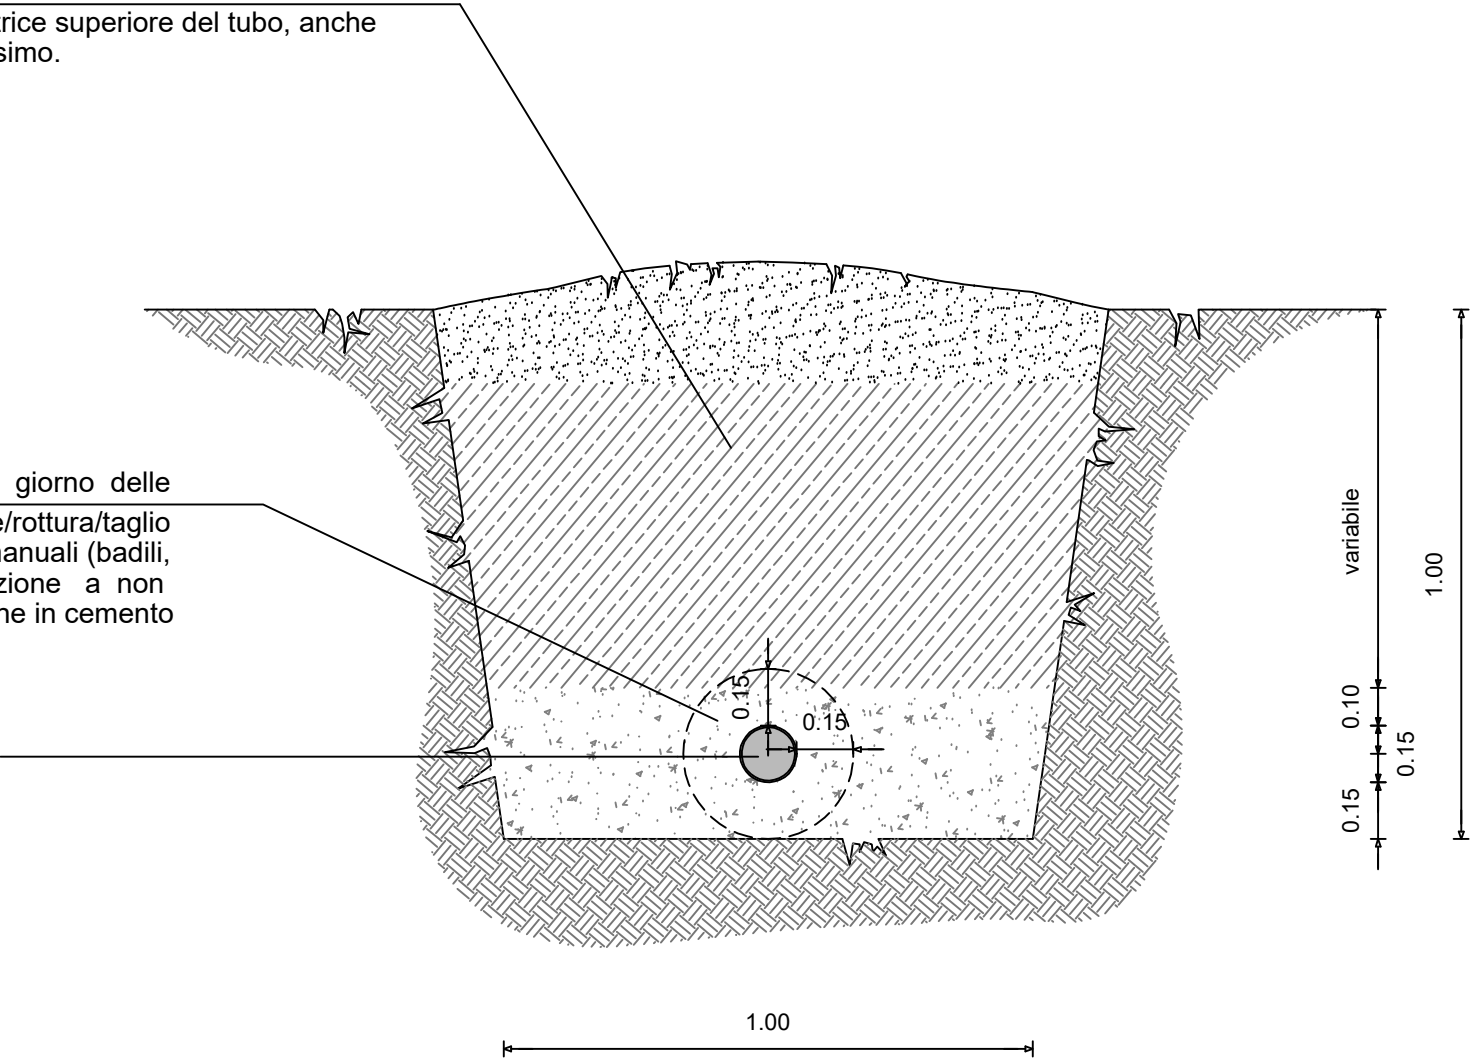

disegno sc.1:20