


Planimetria (viabilità di servizio)

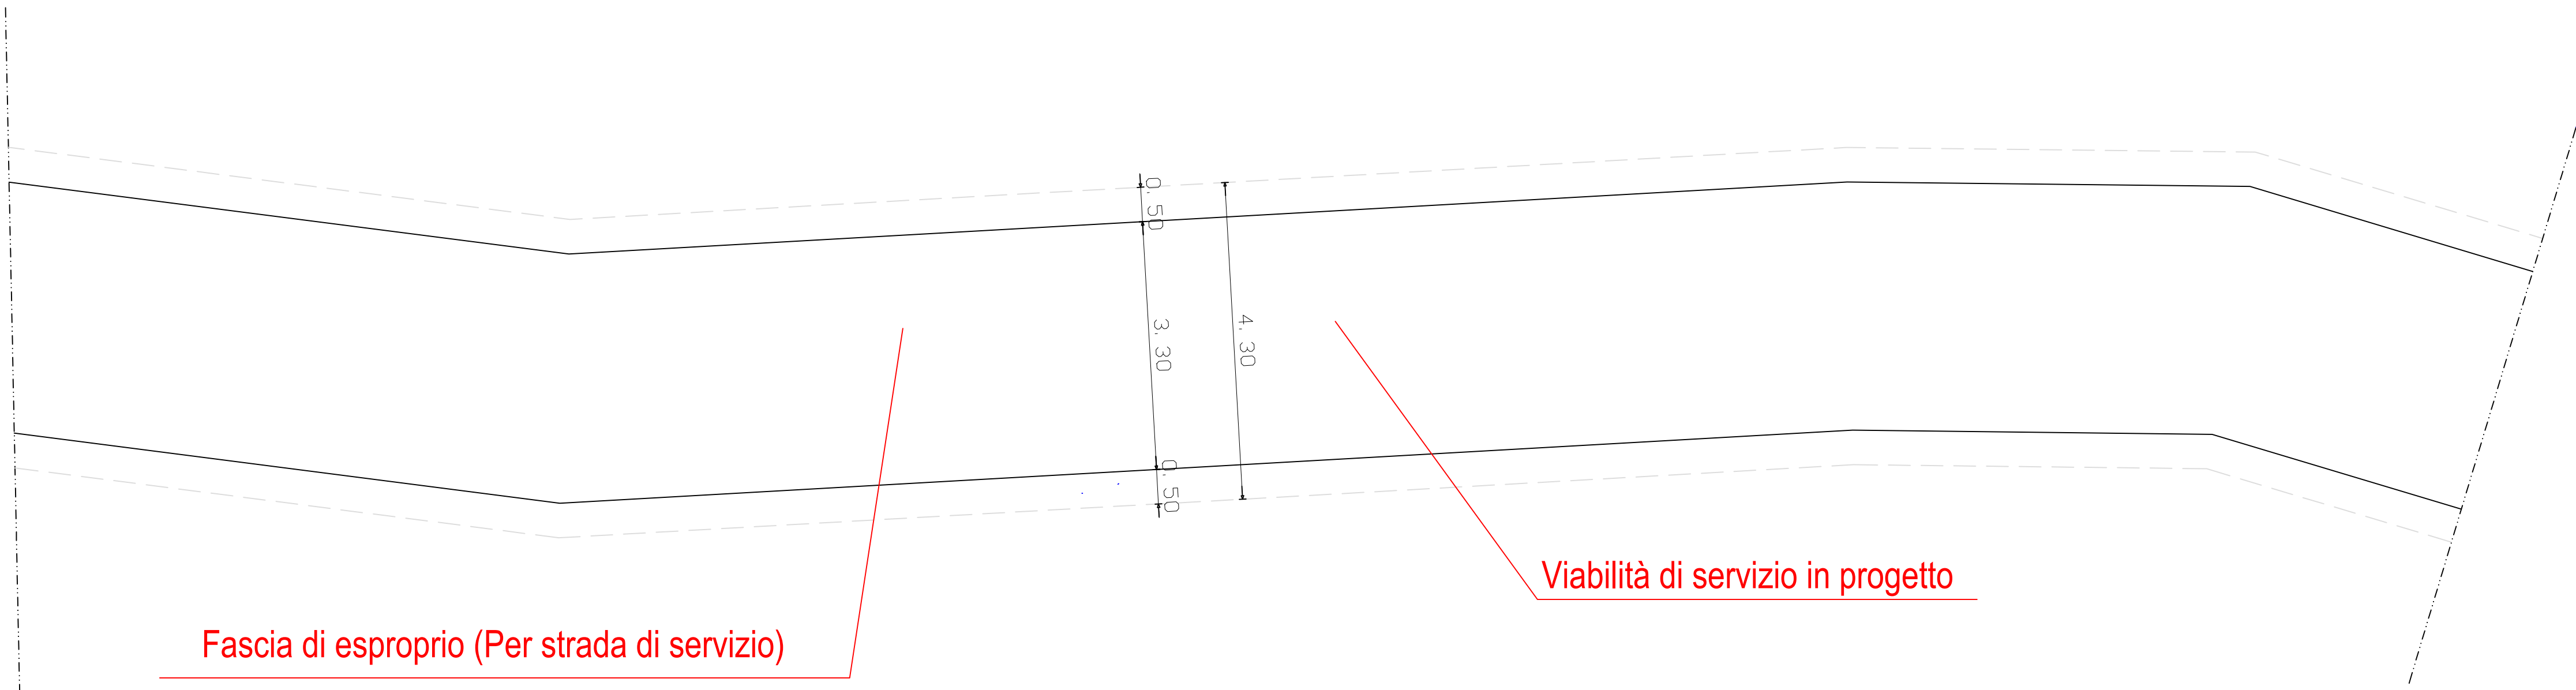



CONSORZIO DI BONIFICA DELL'ORISTANESE
Via Cagliari n. 170 - Oristano

Lavori di sistemazione e potenziamento della viabilità di servizio al piede dell'argine sinistro del Tirso
(Servizio Piena 2022)

C.A.T. P0622	C.U.P.: G11B22002150002	C.I.G.:
--------------	-------------------------	---------------

PROGETTO DI FATTIBILITA' TECNICO ED ECONOMICA

Progettista Ing. Francesco Castagna	Responsabile Unico del Procedimento Dott. Agr. Serafino Angelo Meloni Il Consorzio di Bonifica dell'Oristanese Il Presidente Dott. Carlo Corrias
--	--

Titolo		Allegato
PARTICOLARE STRADA		Tav. 2

Rev.	Data	Nome file	Redattore	Verificatore
00		1120P0622partstradFC	F. Castagna	

Sezione C - C

Argine

