CONSORZIO DI BONIFICA DELL'ORISTANESE
Via Cagliari n. 170 - Oristano

Lavori di sistemazione e potenziamento della viabilità di servizio al piede dell'argine sinistro del Tirso in corrispondenza del ponte del Rimedio

SERVIZIO PIENA "SOMMA URGENZA E ATTIVITA' MANUTENTIVE URGENTI" ANNUALITA' 2022

C.A.T. P0622	C.U.P.: G11B22002150002	C.I.G.:.....

PROGETTO DI FATTIBILITA' TECNICA ED ECONOMICA

Progettista
Ing. Francesco Castagna

Responsabile Unico del Progetto
Dott. Agr. Serafino Angelo Nelson

Committente
Consorzio di Bonifica dell'Oristanese
il Presidente
Dott. Carlo Corrias

Titolo

PLANIMETRIA RILIEVO PLANO-ALTIMETRICO

Allegato

Tav.7

Rev.	Data	Nome file	Redatto	Verificato
00		T-CDPR02_Dpianta_rilevoPC	F. Castagna	

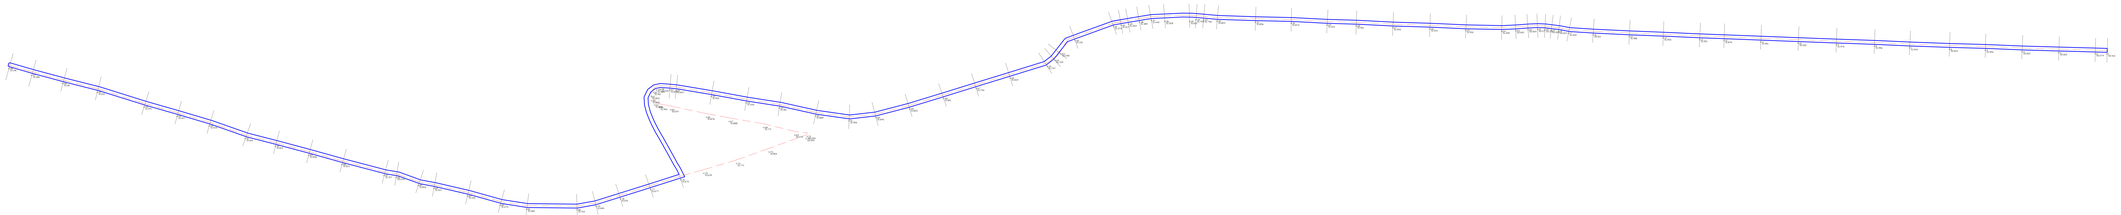

Ufficio Tecnico Consorzio certificato ISO 9001:2015 n. 3215 - scadenza 16/06/2026