




PLANIMETRIA SEZIONE INTERMEDIA

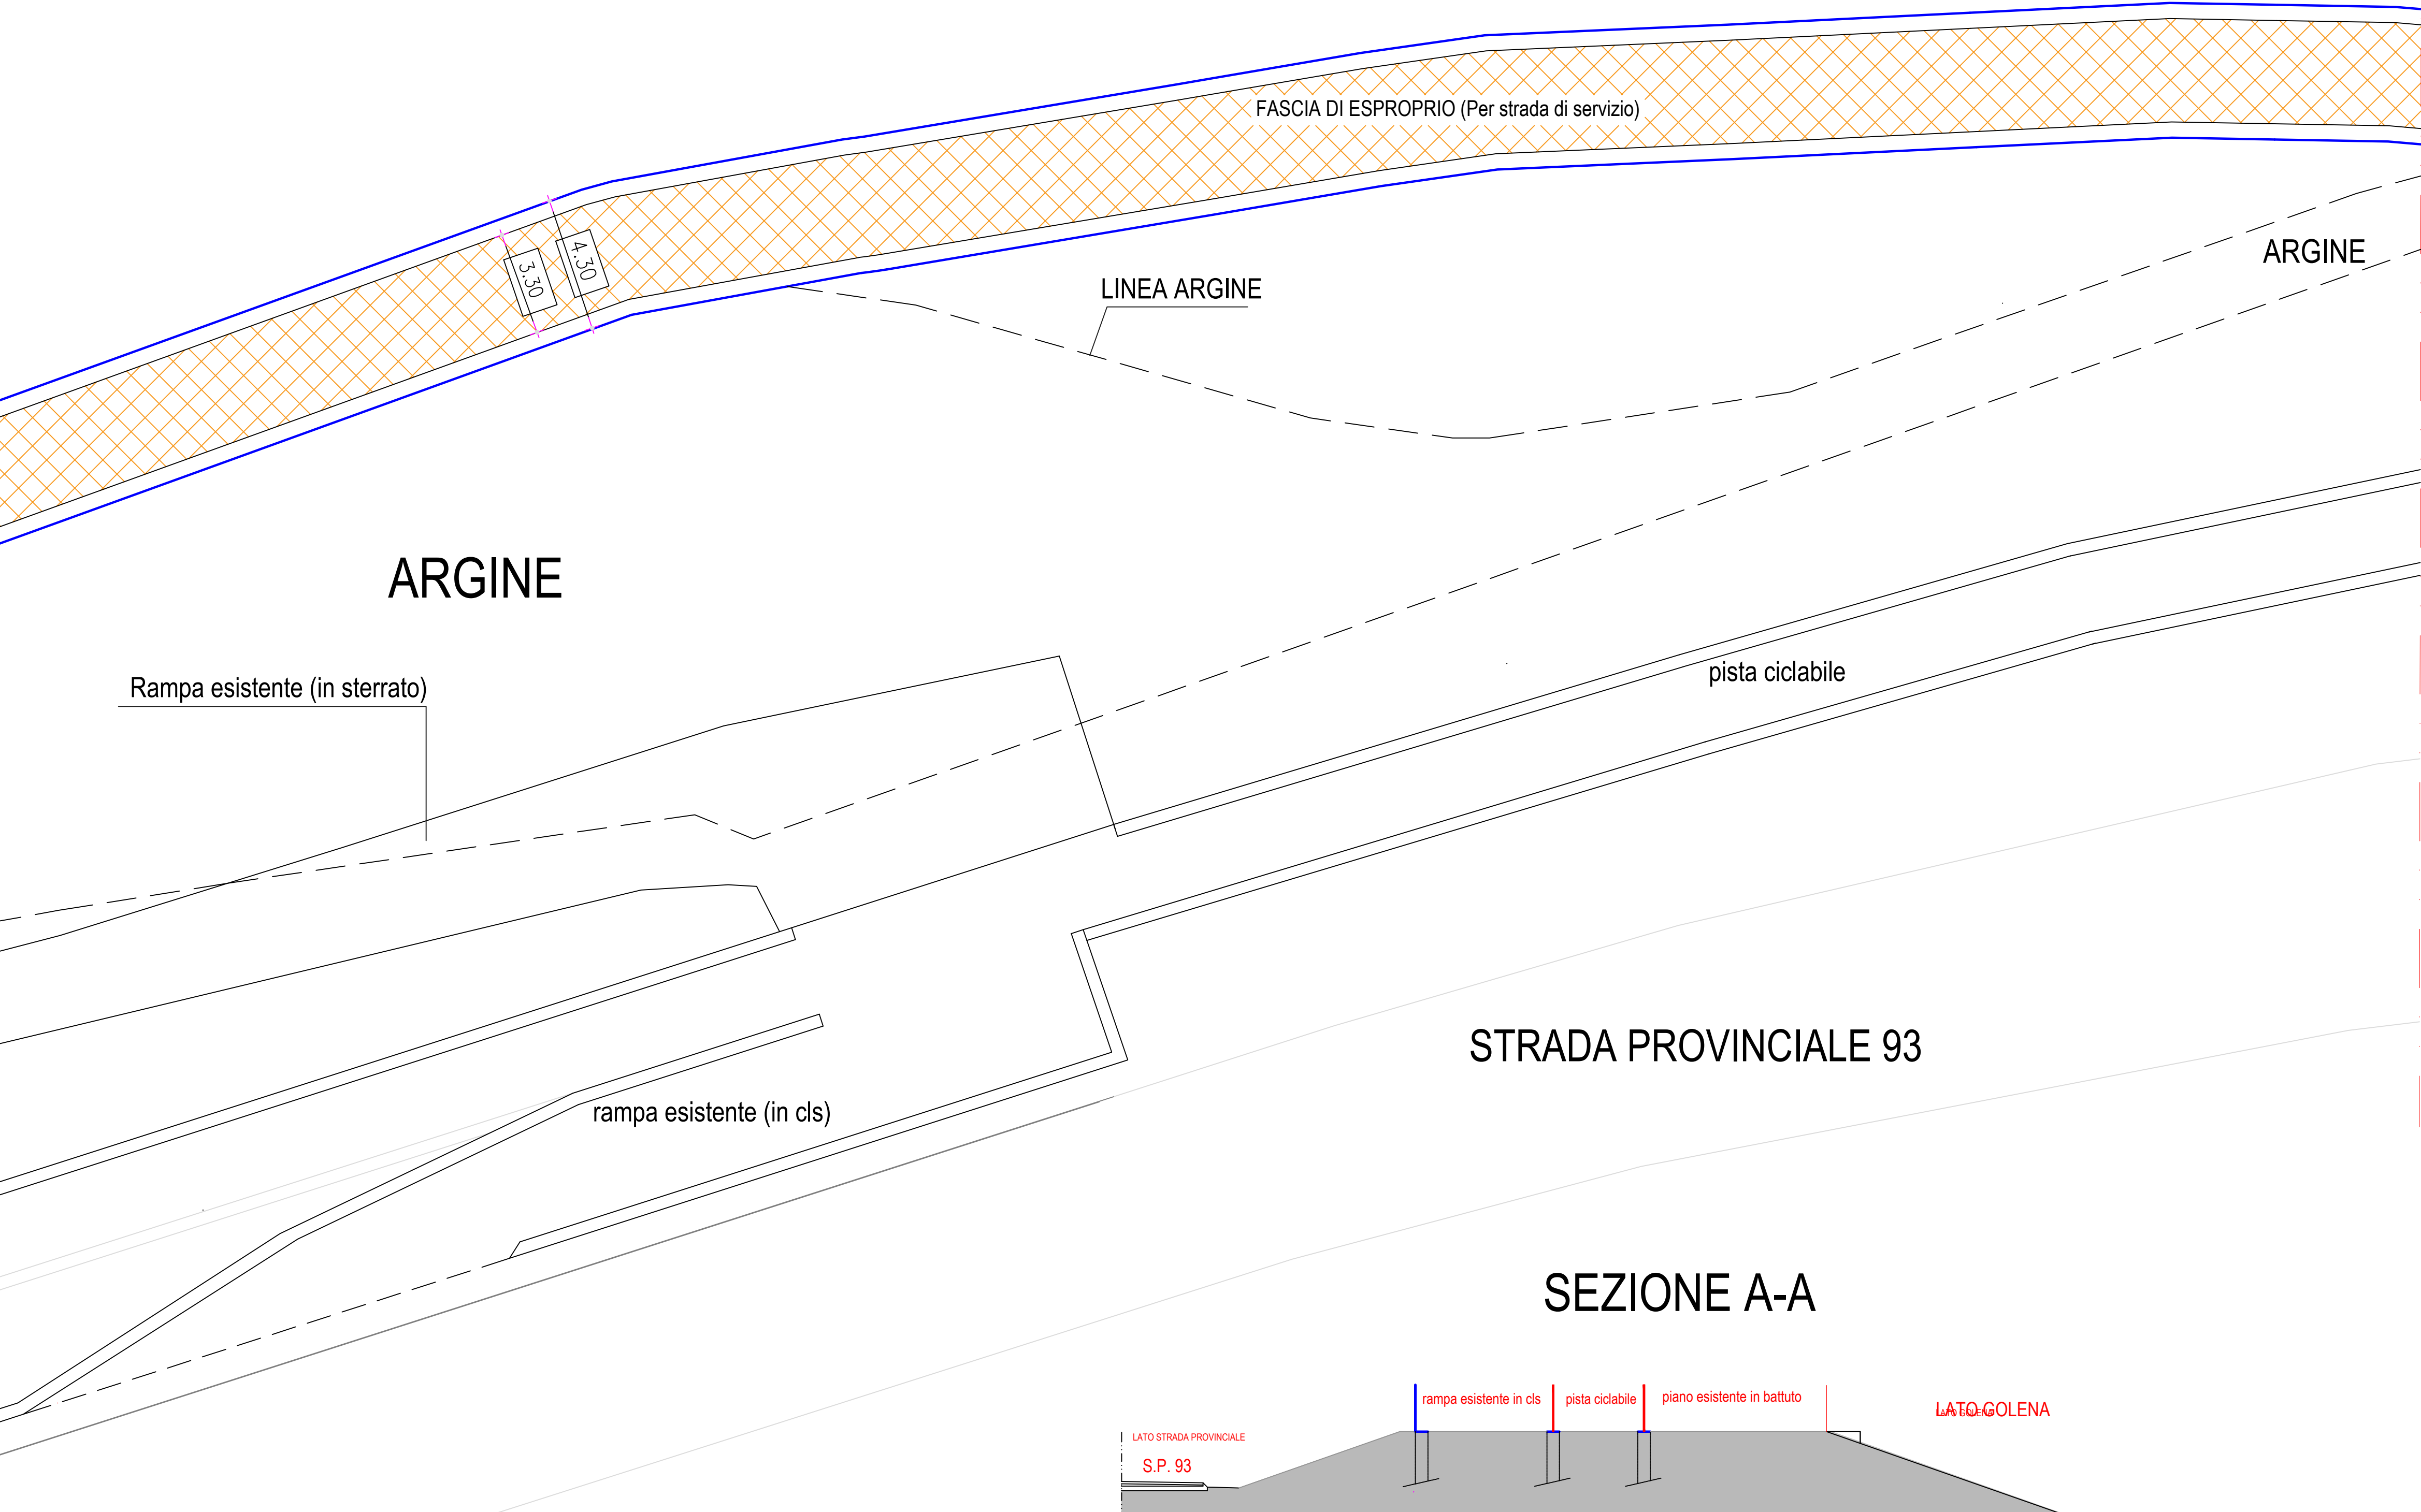


SEZIONE A-A

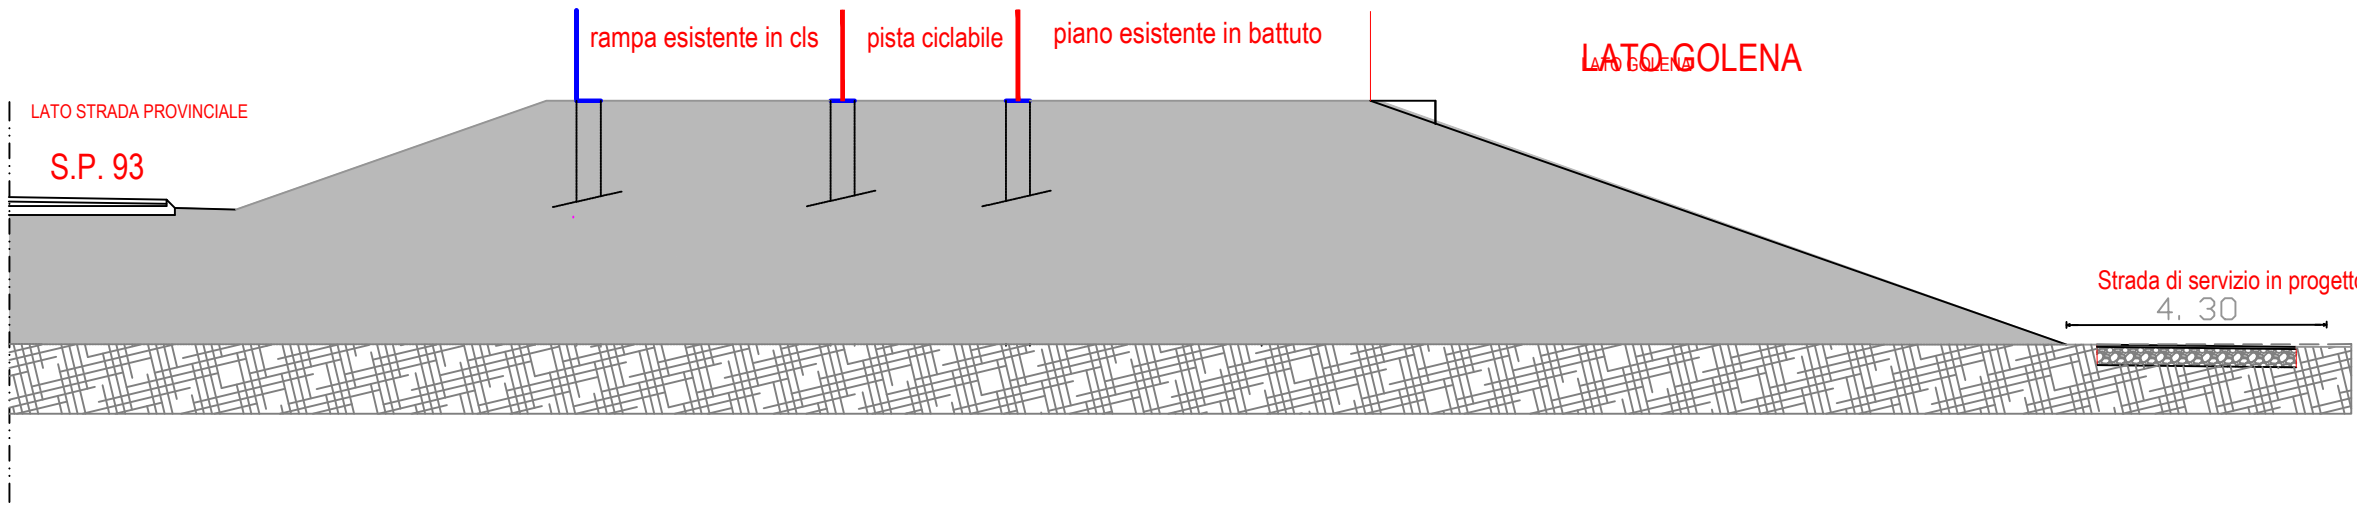


PLANIMETRIA RACCORDO STRADA ESISTENTE

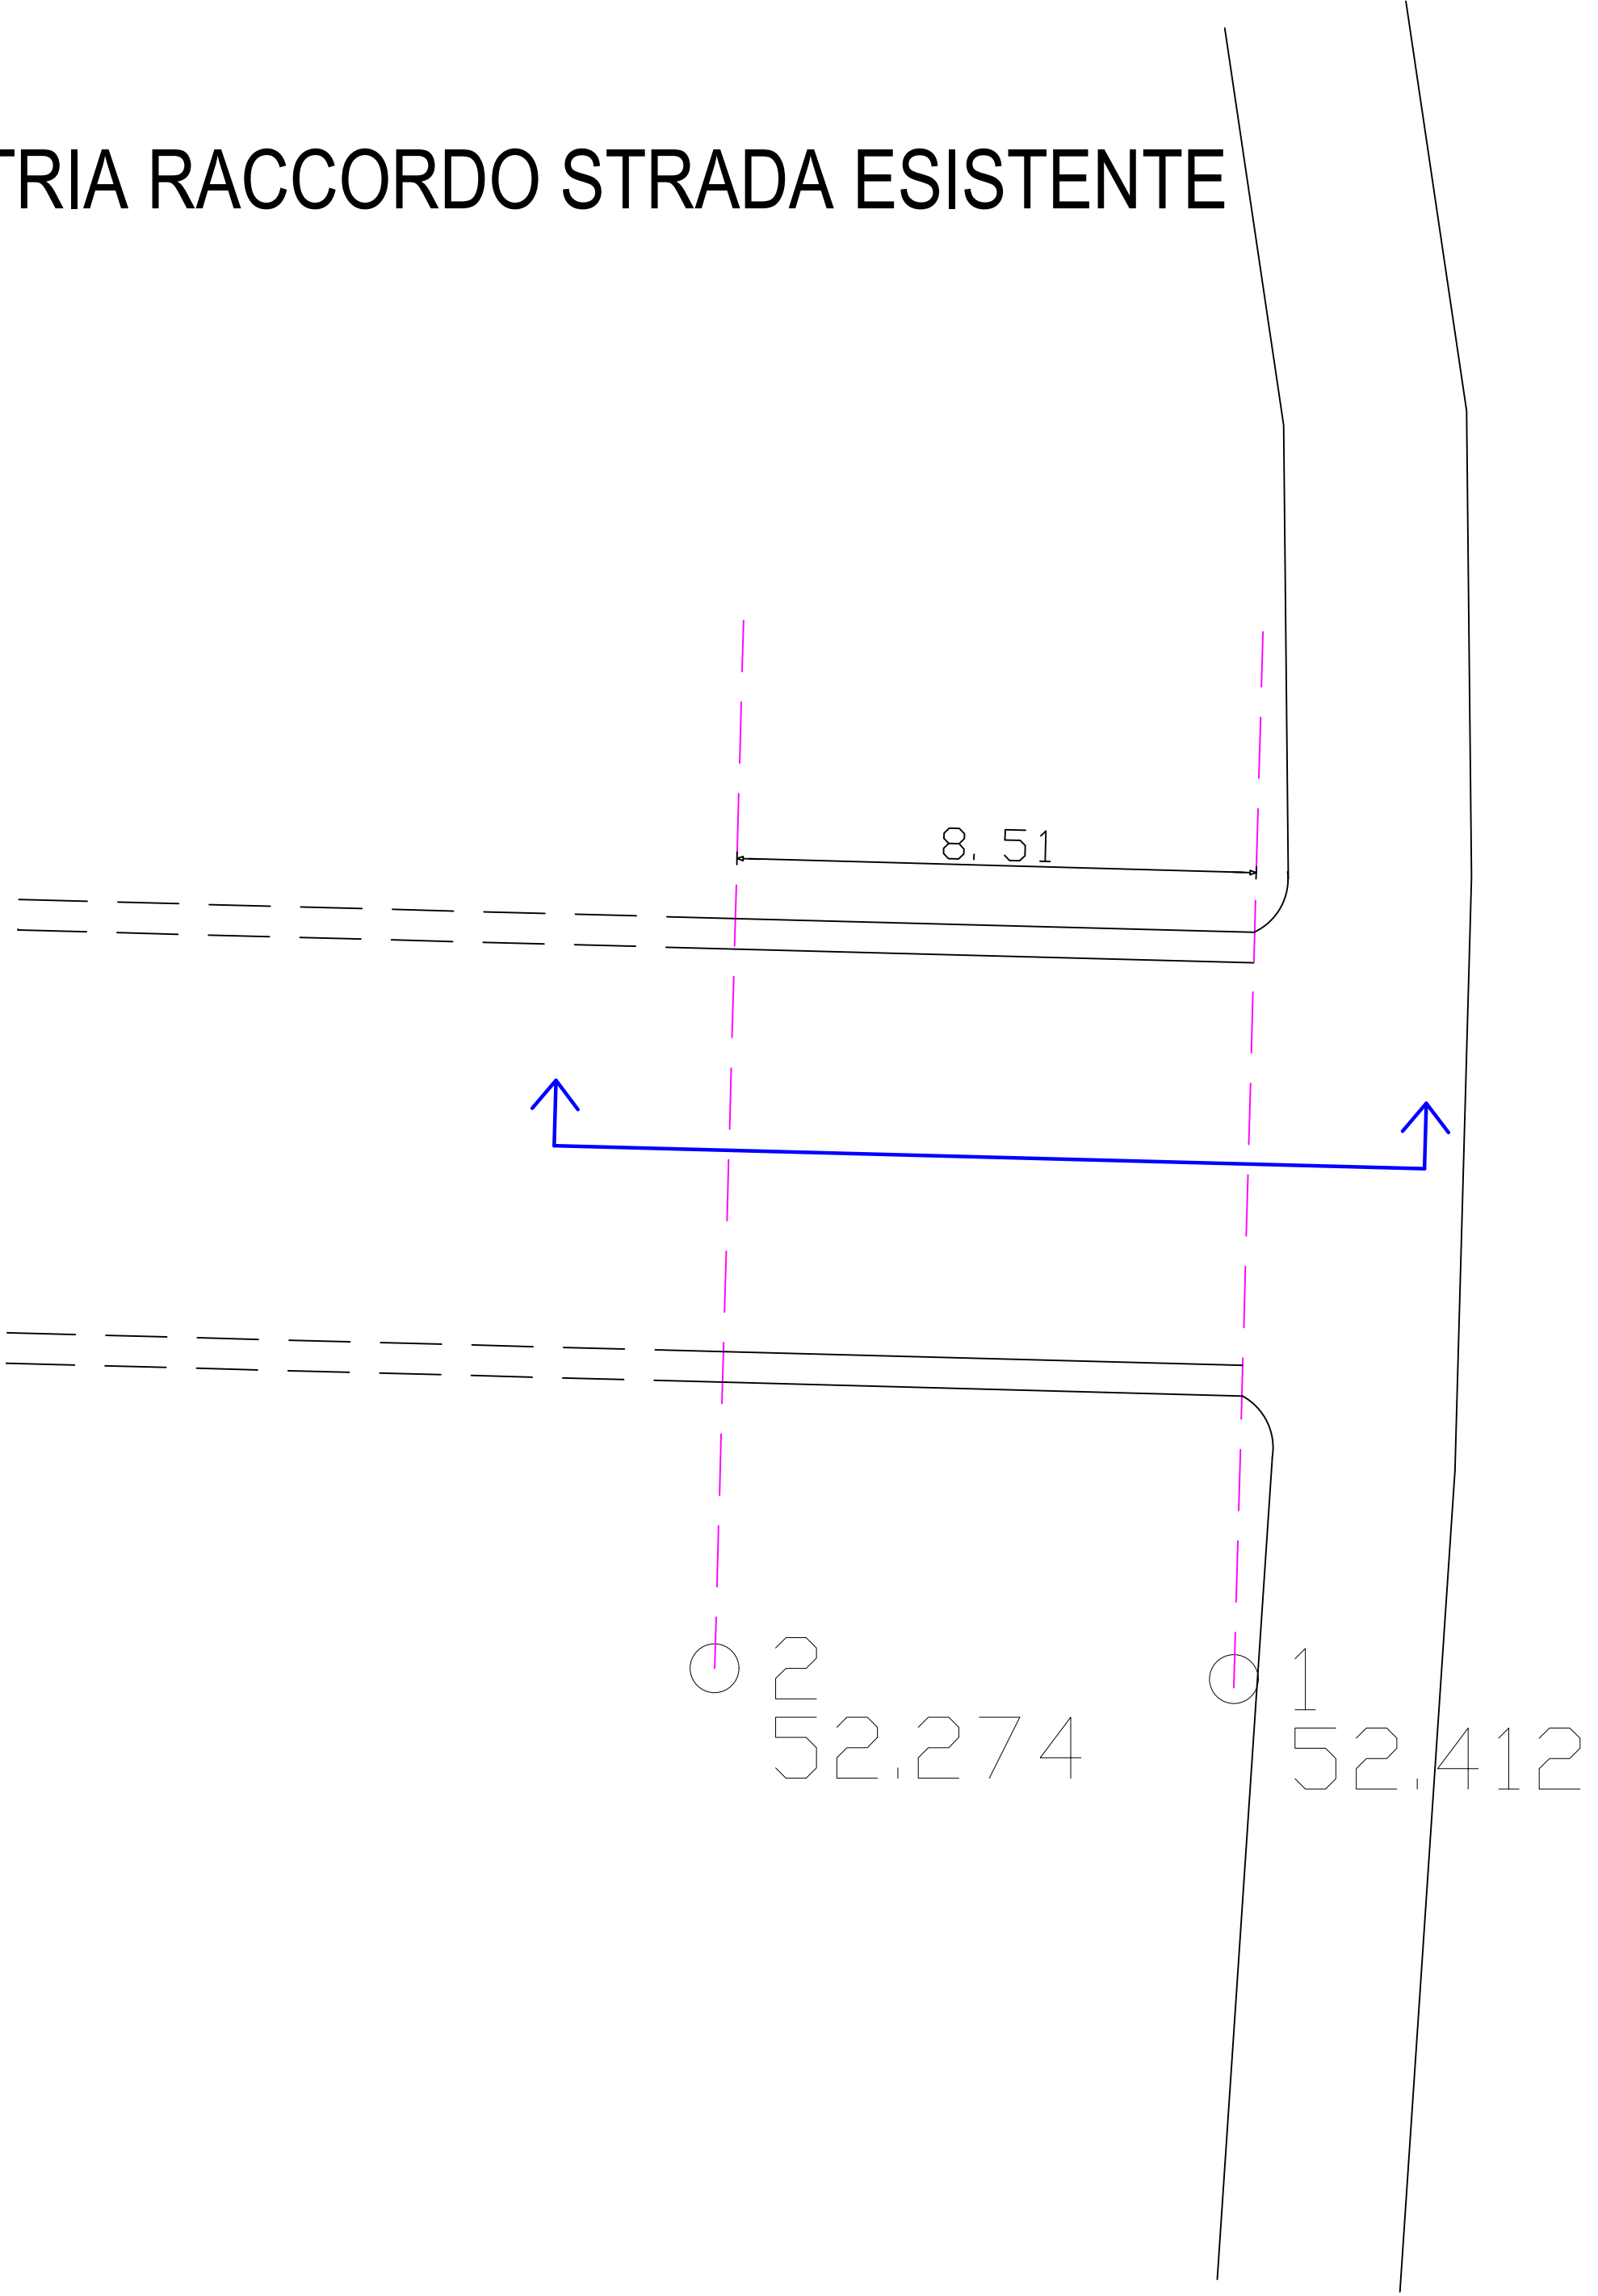


SEZIONE RACCORDO STRADA ESISTENTE

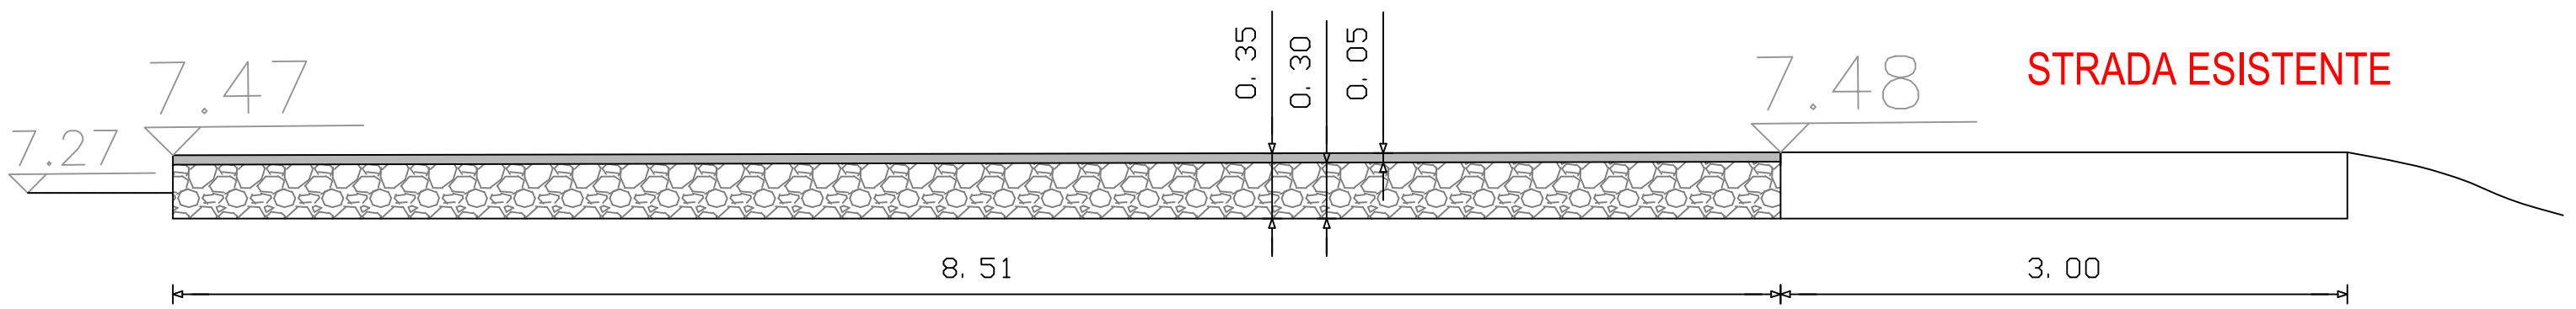

PLANIMETRIA RACCORDO RAMPA ROTATORIA LATO SP.93 - SILI'

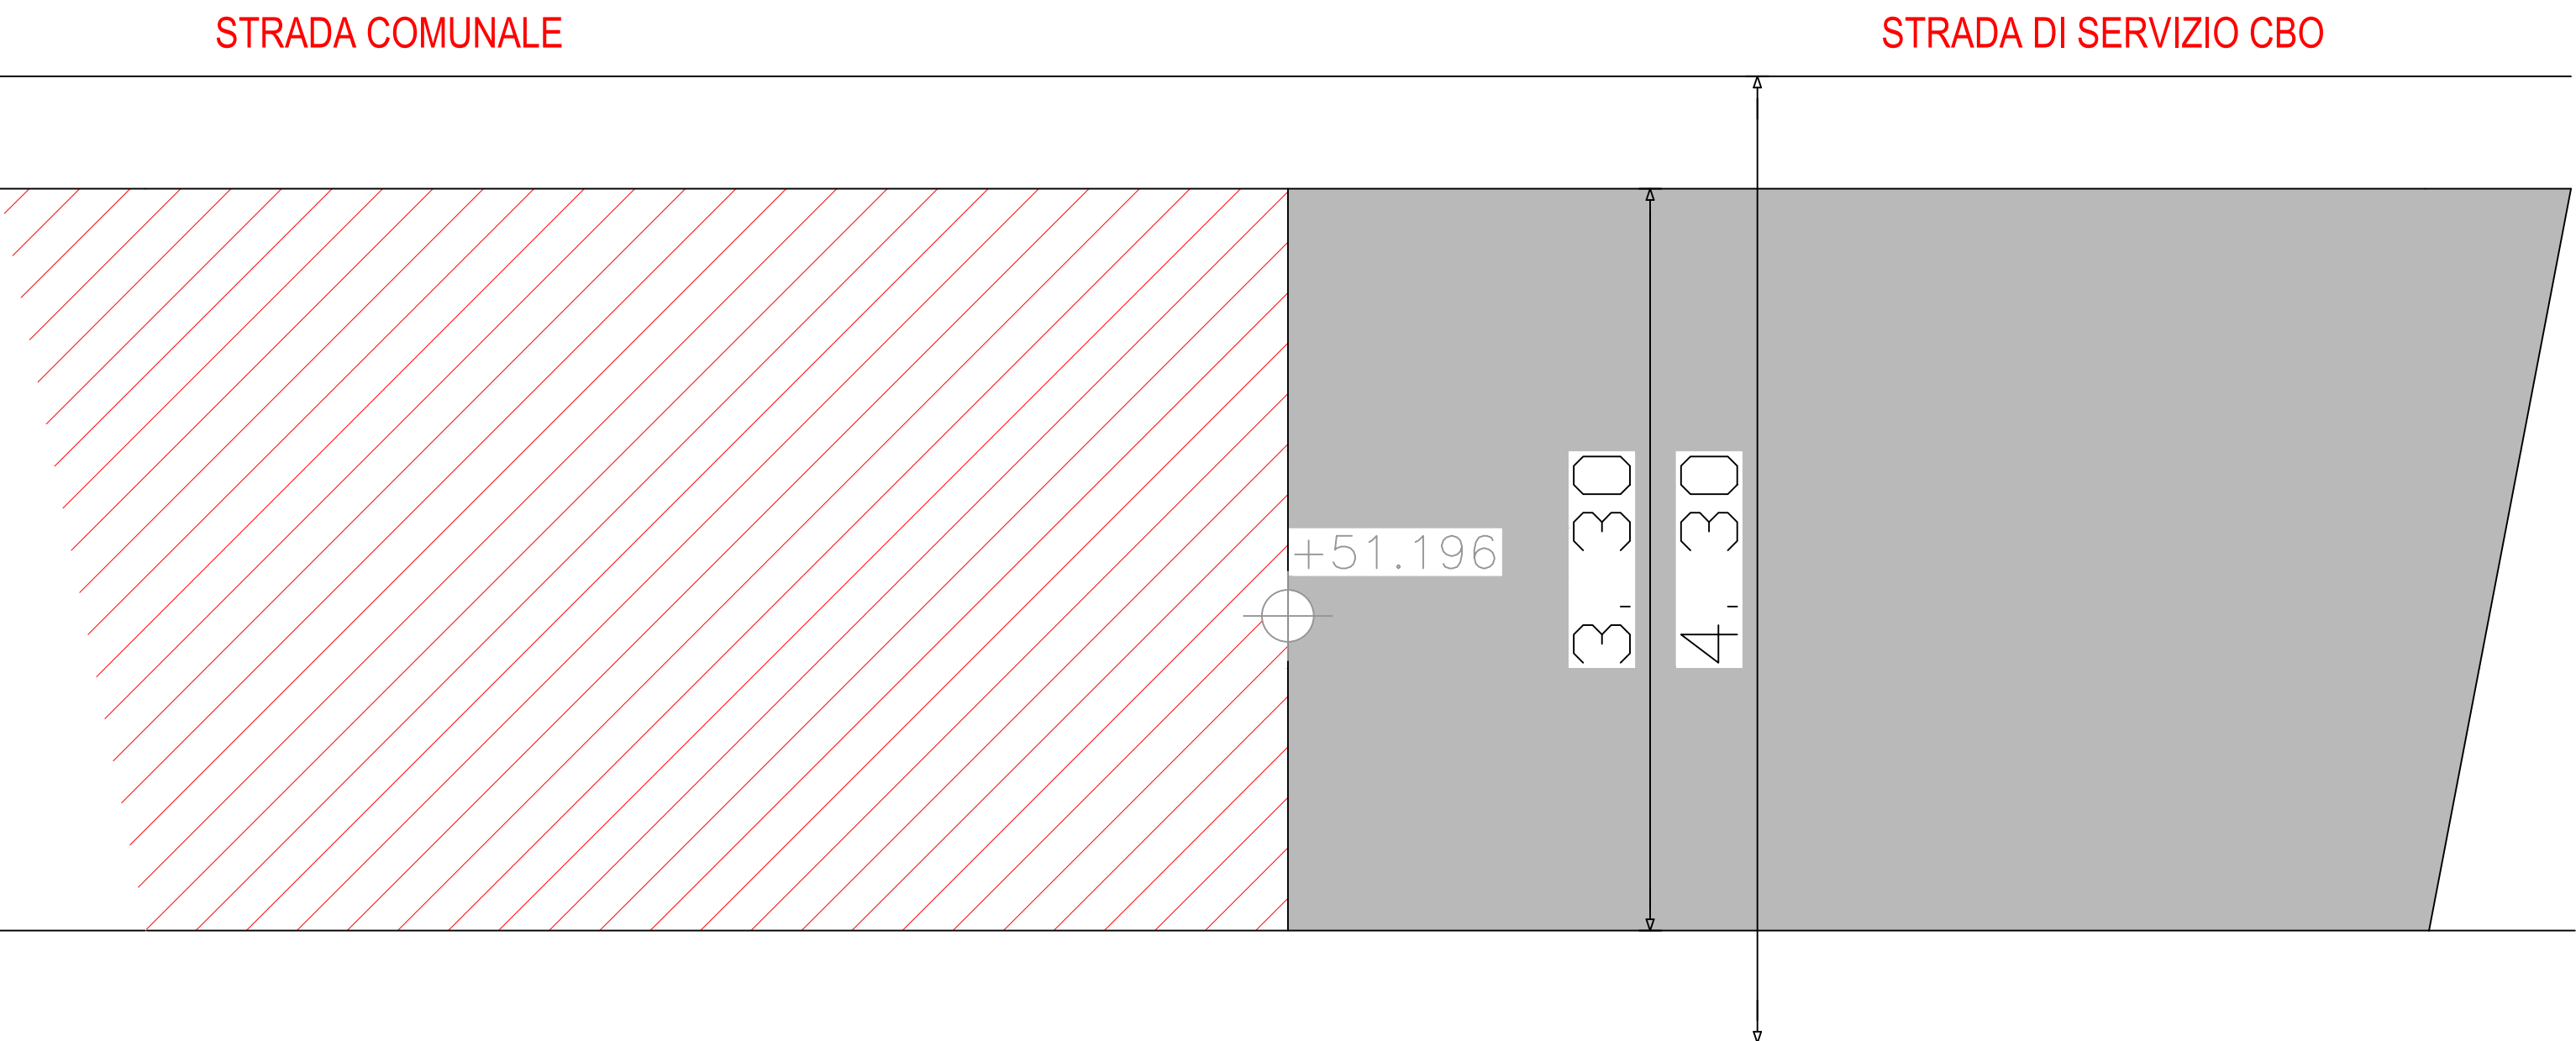

SEZIONE RACCORDO

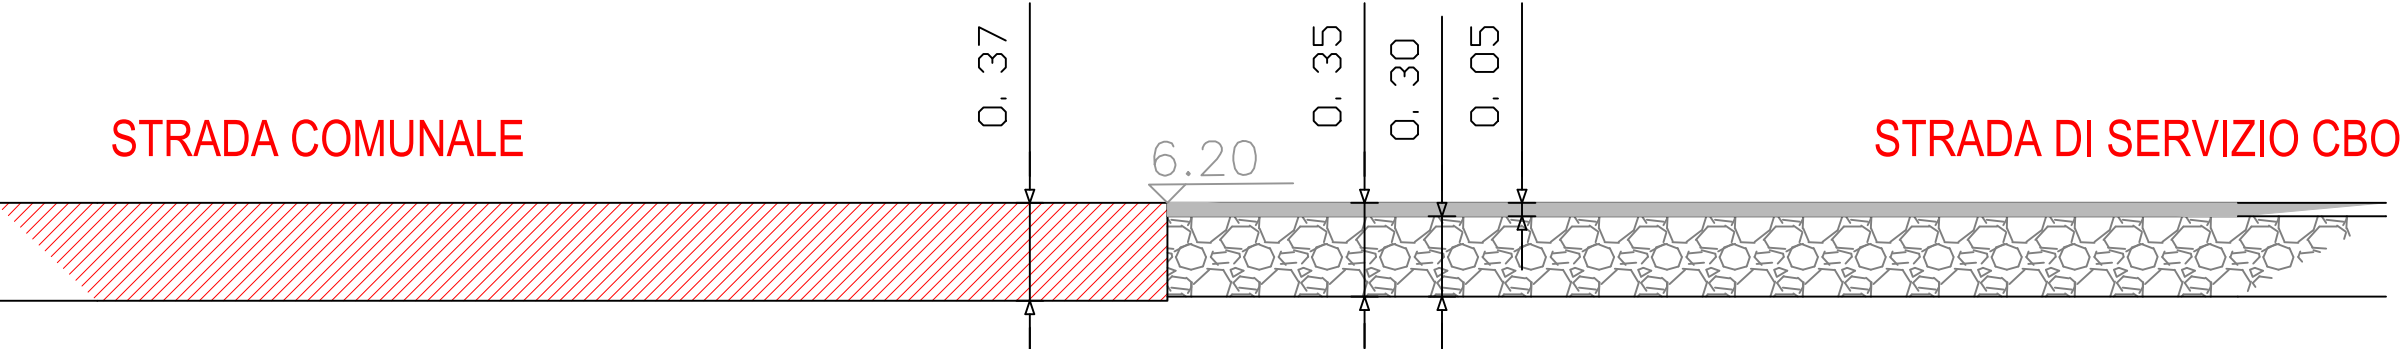

CONSORZIO DI BONIFICA DELL'ORISTANESE

PROGETTO DI FATTIBILITA' TECNICA ED ECONOMICA

ANNUALITA' 2022

CONSORZIO DI BONIFICA DELL'ORISTANESE

Via Cagliari n. 170 - Oristano

Lavori di sistemazione e potenziamento della  
viabilità di servizio al piede dell'argine sinistro del  
Tirso in corrispondenza del ponte del Rimedio  
SERVIZIO PIENA "SOMMA URGENZA E ATTIVITA' MANUTENTIVE URGENTI"  
ANNUALITA' 2022

|              |                         |               |
|--------------|-------------------------|---------------|
| C.A.T. P0622 | C.U.P.: G11B22002150002 | C.I.G.: ..... |
|--------------|-------------------------|---------------|

|                                                                                             |                                                                      |
|---------------------------------------------------------------------------------------------|----------------------------------------------------------------------|
| PROGETTO DI FATTIBILITA' TECNICA ED ECONOMICA                                               |                                                                      |
| Progettista<br>Ing. Francesco Castagna                                                      | Responsabile Unico del Progetto<br>Dott. Agr. Serafino Angelo Meloni |
| Committente<br>Consorzio di Bonifica dell'Oristanese<br>Il Presidente<br>Dott. Carlo Cornas |                                                                      |

|                                                 |  |          |
|-------------------------------------------------|--|----------|
| Titolo                                          |  | Allegato |
| PARTICOLARE COSTRUTTIVO SEZIONI DI COLLEGAMENTO |  | Tav.9    |

|      |      |                            |             |              |
|------|------|----------------------------|-------------|--------------|
| Rev. | Data | Nome file                  | Redattore   | Verificatore |
| 00   |      | 1128P0622particolosezcoiFC | F. Castagna |              |
|      |      |                            |             |              |
|      |      |                            |             |              |

Ufficio Tecnico Consortile certificato ISO 9001:2015 n. 3276 - scadenza 18/06/2026