


Planimetria (viabilità di servizio)

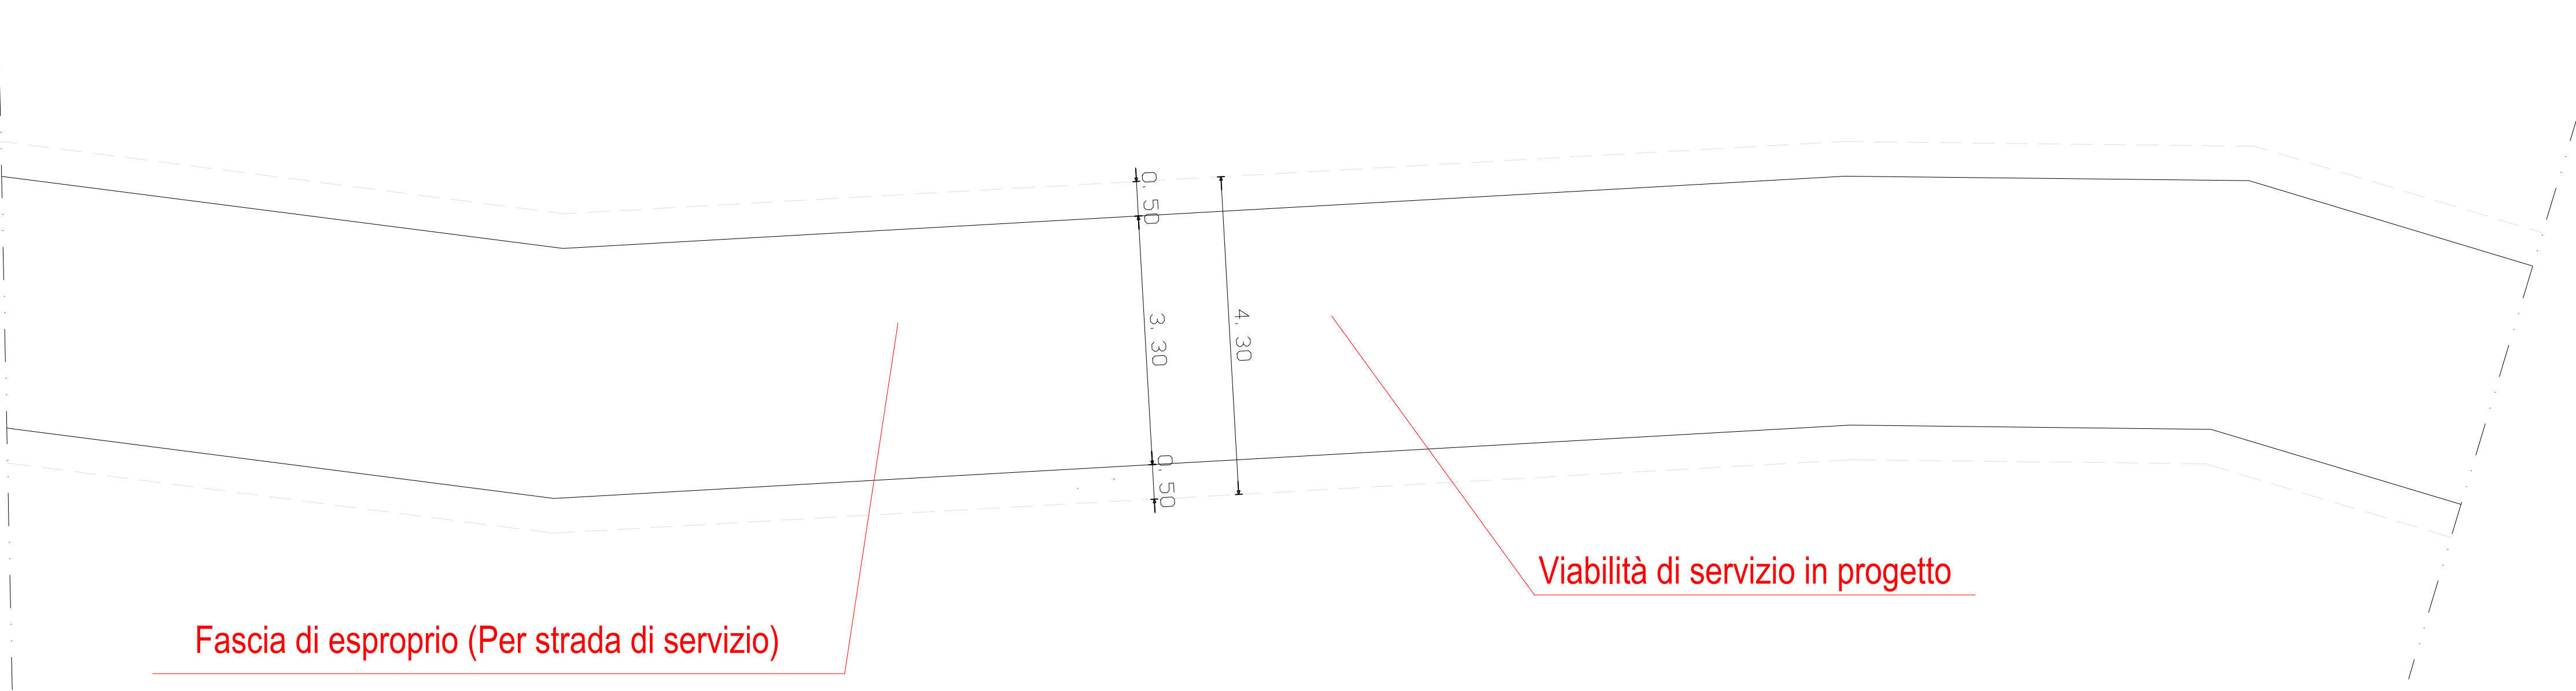

CONSORZIO DI BONIFICA DELL'ORISTANESE
Via Cagliari n. 170 - Oristano

Lavori di sistemazione e potenziamento della
viabilità di servizio al piede dell'argine sinistro del Tirso in
corrispondenza del ponte del Rimedio

SERVIZIO PIENA "SOMMA URGENZA E ATTIVITA' MANUTENTIVE URGENTI"
ANNUALITA' 2022

C.I.G.:

PROGETTO ESECUTIVO

Responsabile Unico del Progetto
Dott. Agr. Antonio Serafino Meloni

Il Consorzio di Bonifica dell'Oristanese
Il Presidente
Dott. Carlo Corrias

Titolo	Allegato
--------	----------

Tav. 2

Rev.	Data	Nome file	Redattore	Verificatore
00	08/2024	1521P0622partstradFC		

Sezione C - C

Arginine

Distanza minima dal piede - 50 cm

Fondo esistente predisposto per la posa del rilevato

Strato di fondazione in tout-venant di cava - RIF. PF.0001.0003.0002

Polverino di cava di natura basaltica - spessore cm 5 - RIF. CBO.01

