





AREA DI INTERVENTO INTERSEZIONE S.P. n. 15

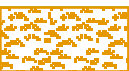

STATO ATTUALE INTERSEZIONE S.P. n. 17

-  Rimozione vegetazione: pulizia, sfalcio e taglio controllato
-  Paramento esistente da demolire
-  Soglia di fondo da sostituire e ampliare
-  Nuova protezione spondale in gabbioni

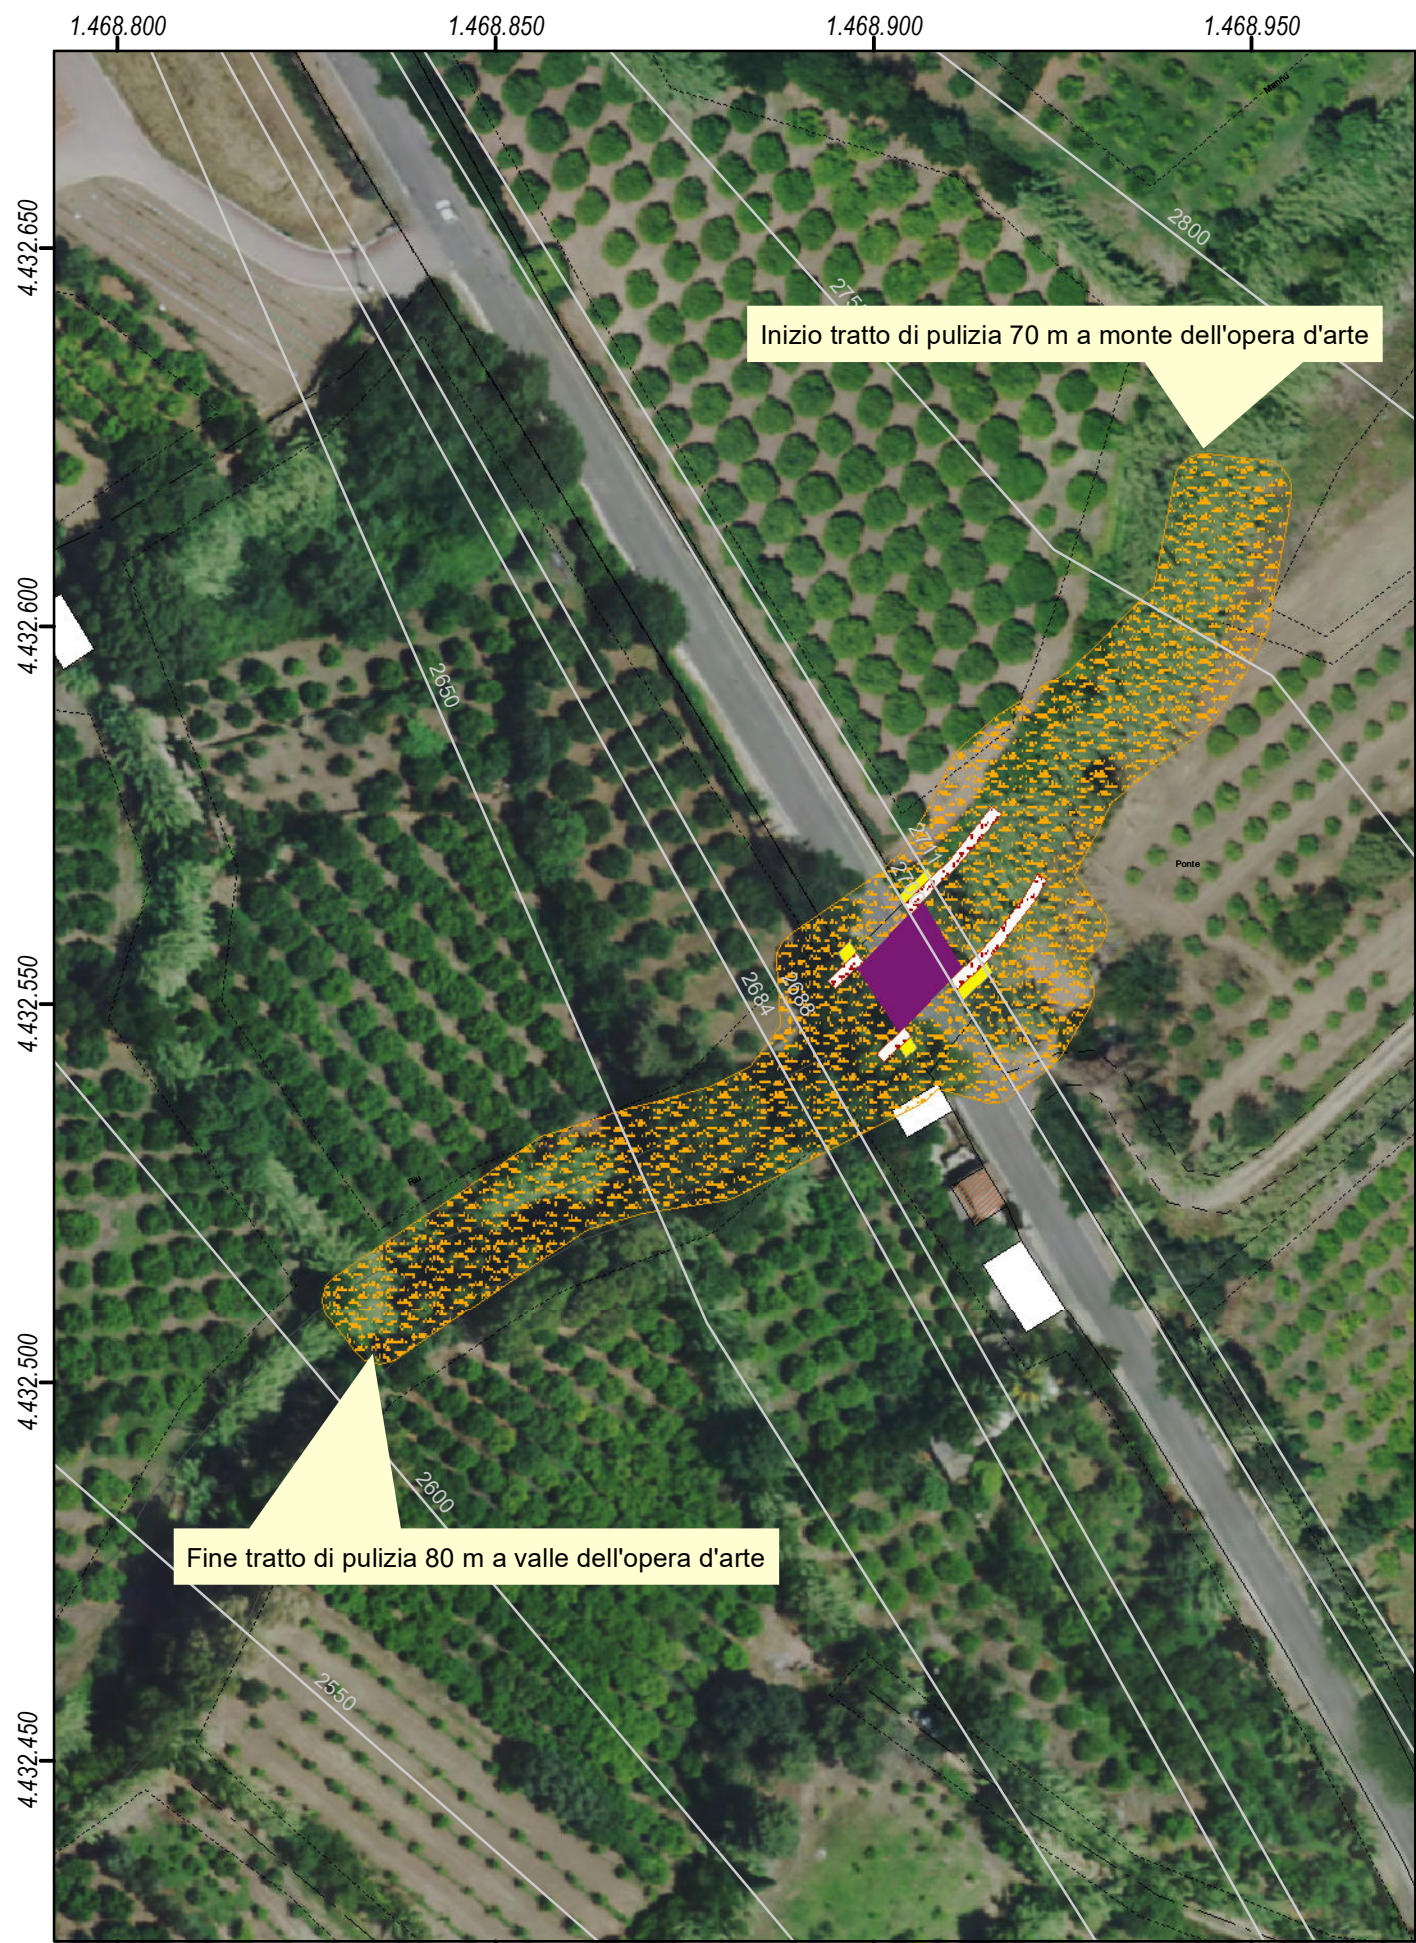

PLANIMETRIA INTERVENTO INTERSEZIONE S.P. N. 15



PLANIMETRIA INTERVENTO INTERSEZIONE S.P. N. 17

REGIONE AUTONOMA DELLA SARDEGNA

 **CONSORZIO DI BONIFICA DELL'ORISTANESE**

SISTEMAZIONE RIO MULINO DE JOSSO - MILIS

CUP: 484H17000990002 - CAT: P1017

PROGETTO DEFINITIVO

il Committente

CONSORZIO DI BONIFICA DELL'ORISTANESE

il Responsabile del Unico del Procedimento

ing. Giorgio BRAVIN

Elab.

2

Planimetrie degli interventi

- stato attuale e stato di progetto -

scale 1:1.000

R.T.P. CUCCU-FRAU - v. Alfieri n. 21, 09170 - ORISTANO

il capogruppo

ing. Simone CUCCU

data - 02/10/2023

REV. 4